


土砂災害防止に関する基礎調査(急傾斜地の崩壊)

表紙 概況、位置図

自然現象の種類	急傾斜地の崩壊
箇所番号	482BN5011
箇所名	豊間根第1地割
所在地	下閉伊郡山田町豊間根第1地割
調査機関	岩手県沿岸広域振興局土木部宮古土木センター



概況図(S=1:200,000)

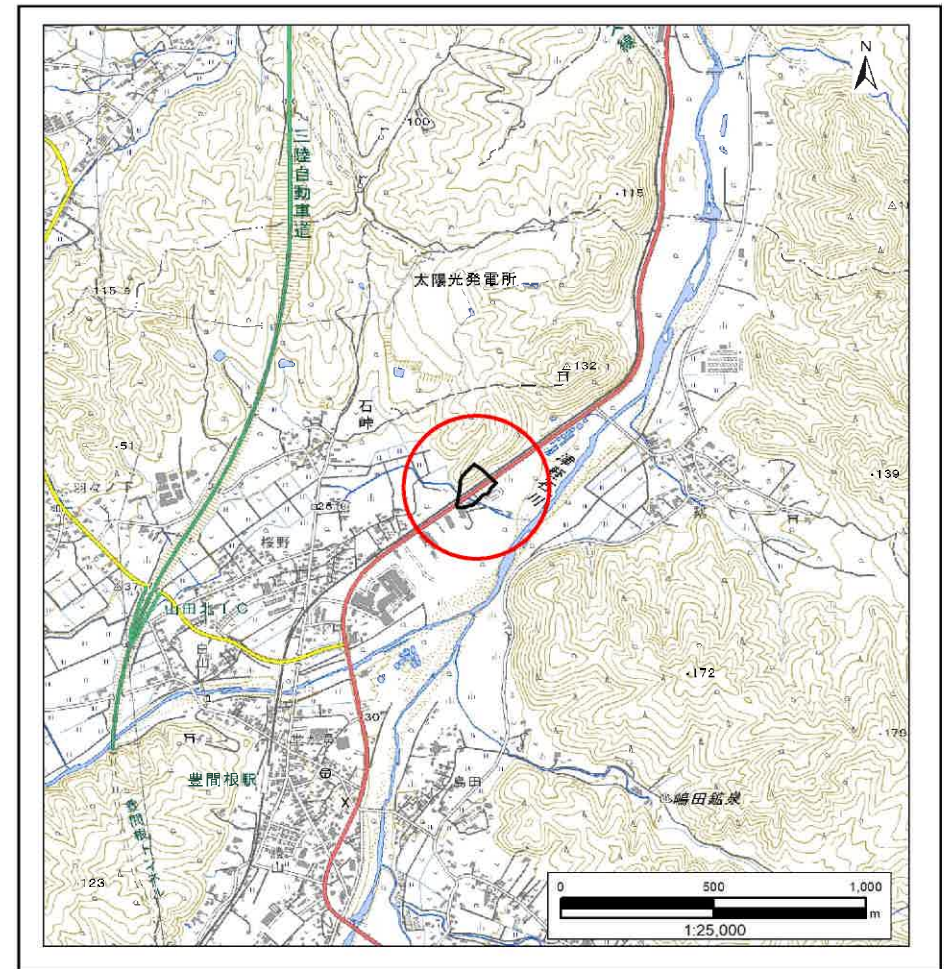

位置図(S=1:25,000)

国土地理院の電子地形図200000『盛岡』及び電子地形図25000『津軽石』を掲載

「測量法に基づく国土地理院承認(複製)R6 JHF 87」「本製品を複製する場合には、国土地理院の長の承認を得なければならない。」


急傾斜地の崩壊区域調書

様式3-1 危害のおそれのある土地、著しい危害のおそれのある土地の設定図

調査年度

2023年度

急傾斜地の位置 箇所番号 482BN5011 箇所名 豊間根第1地割 所在地 下閉伊郡山田町豊間根第1地割

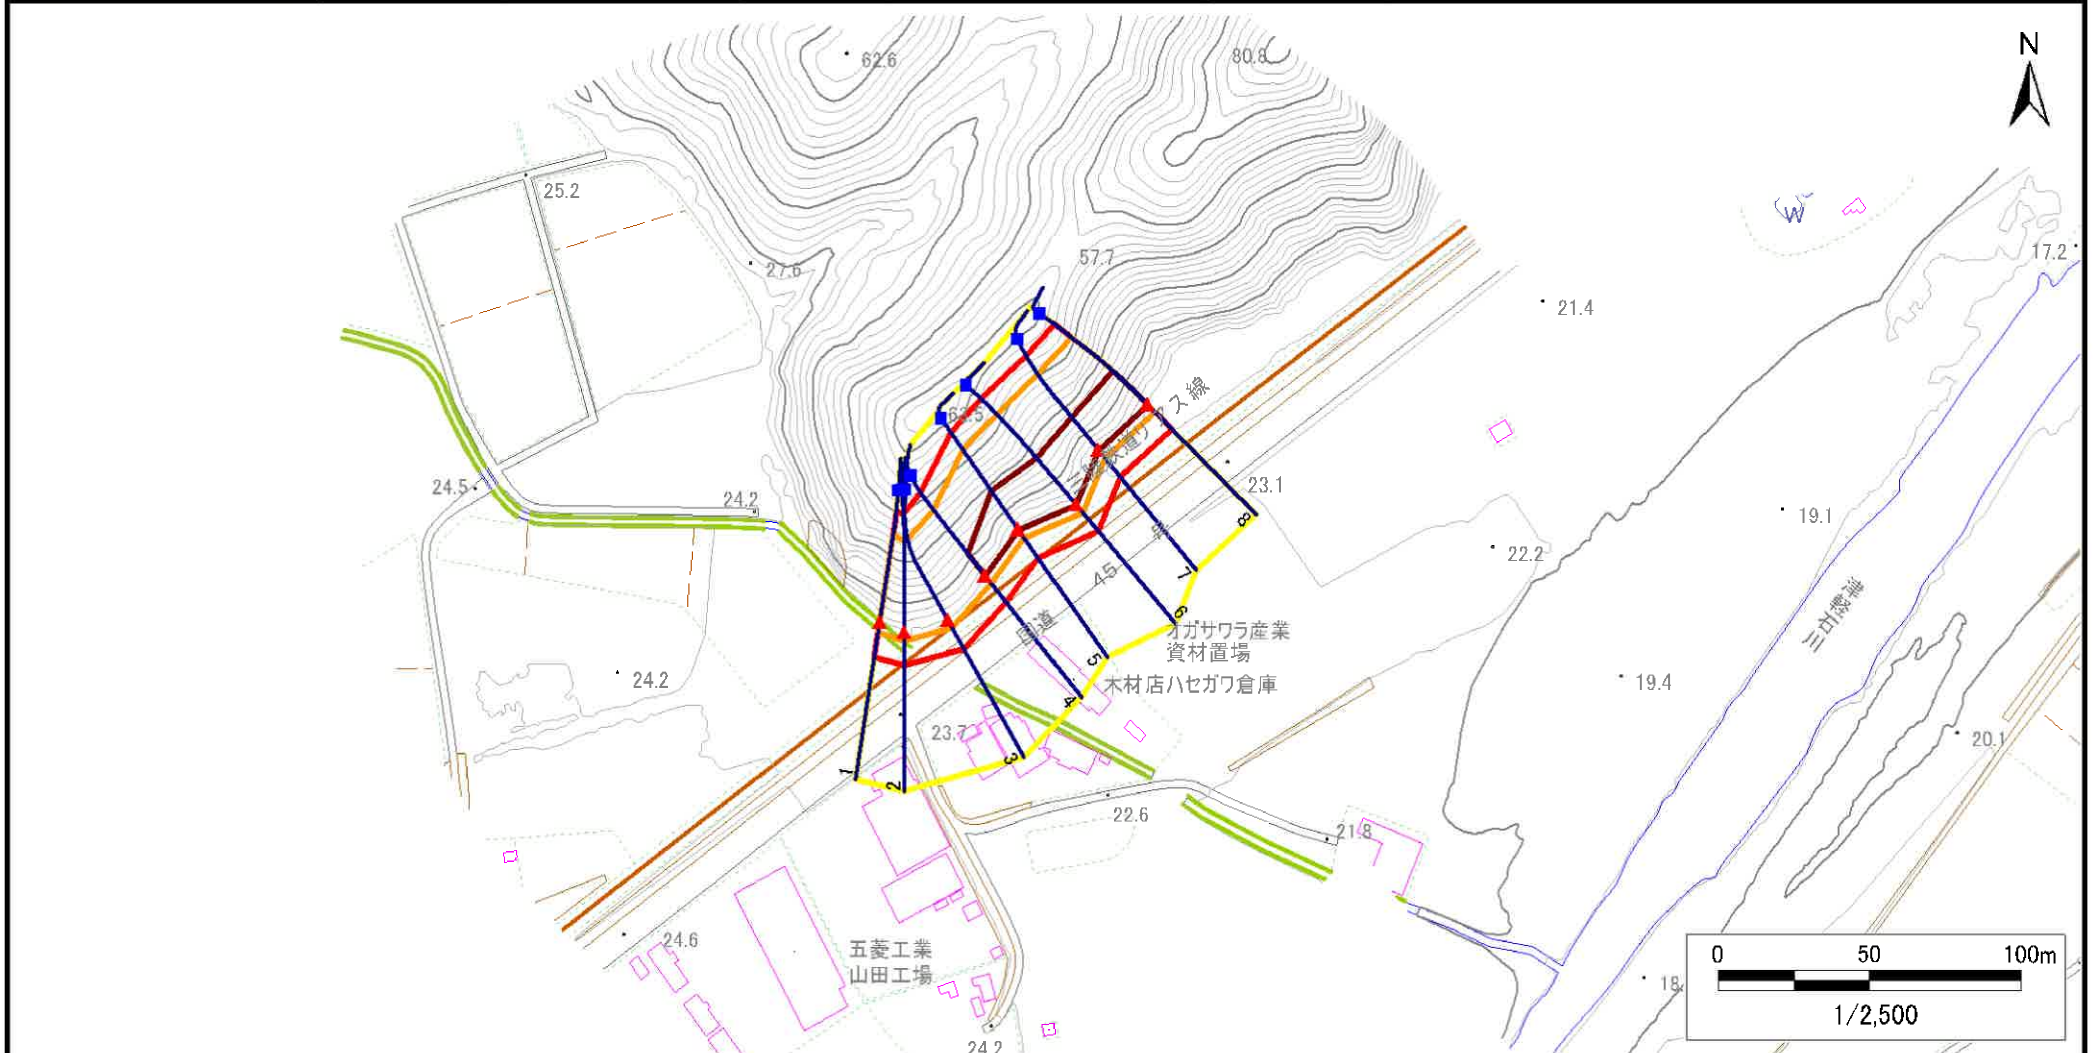

- | | | | | |
|----|------|--------|---------------------|--|
| 凡例 | ■ 上端 | — 横断測線 | ■ 危害のおそれのある土地の区域 | ■ 土石等の移動による力が100kN/m ² を超える範囲 |
| | ▲ 下端 | | ■ 著しい危害のおそれのある土地の区域 | ■ 土石等の堆積高が3mを超える範囲 |

急傾斜地の崩壊区域調書

様式3-2 建築物に作用すると想定される衝撃に関する事項(1/1)

様式3-2 建築物に作用すると想定される衝撃に関する事項(1/1)												調査年度		2023年度		
急傾斜地の位置		箇所番号		482BN5011		箇所名		豊間根第1地割		所在地		下閉伊郡山田町豊間根第1地割				
横断 測線 番号	急傾斜地の下端に隣接する土地								急傾斜地内							
	土石等の移動の高さと力の大きさ				土石等の堆積高さと力の大きさ				土石等の移動の高さと力の大きさ				土石等の堆積高さと力の大きさ			
	区 分	高さ (m)	下端からの距離 (m)	力の大きさ (kN/m ²)	区 分	下端からの水平 距離(m)	高さ (m)	力の大きさ (kN/m ²)	区 分	高さ (m)	上端からの比高 (m)	力の大きさ (kN/m ²)	区 分	上端からの比高 (m)	高さ (m)	力の大きさ (kN/m ²)
1	100kN/m ² を超える	1.00	0.00 ～ 3.30	152.94	3mを超える	0.00 ～ 0.27	3.14	15.88	100kN/m ² を超える	1.00	10.53 ～ 31.93	152.94	3mを超える	25.00 ～ 31.93	3.14	15.88
	それ以外	1.00	3.30 ～ 11.09	100.00	それ以外	0.27 ～ 11.09	3.00	15.16	それ以外	1.00	5.00 ～ 10.53	100.00	それ以外	5.00 ～ 25.00	3.00	15.16
2	100kN/m ² を超える	1.00	0.00 ～ 2.75	143.36	3mを超える	— ～ —	—	—	100kN/m ² を超える	1.00	10.91 ～ 30.05	143.36	3mを超える	— ～ —	—	—
	それ以外	1.00	2.75 ～ 10.53	100.00	それ以外	0.00 ～ 10.53	2.98	15.05	それ以外	1.00	5.00 ～ 10.91	100.00	それ以外	5.00 ～ 30.05	2.98	15.05
3	100kN/m ² を超える	1.00	0.00 ～ 2.84	145.02	3mを超える	— ～ —	—	—	100kN/m ² を超える	1.00	10.82 ～ 30.41	145.02	3mを超える	— ～ —	—	—
	それ以外	1.00	2.84 ～ 10.63	100.00	それ以外	0.00 ～ 10.63	3.00	15.16	それ以外	1.00	5.00 ～ 10.82	100.00	それ以外	5.00 ～ 30.41	3.00	15.16
4	100kN/m ² を超える	1.00	0.00 ～ 3.42	155.01	3mを超える	0.00 ～ 0.40	3.22	16.25	100kN/m ² を超える	1.00	10.56 ～ 32.00	155.01	3mを超える	25.00 ～ 32.00	3.22	16.25
	それ以外	1.00	3.42 ～ 11.20	100.00	それ以外	0.40 ～ 11.20	3.00	15.16	それ以外	1.00	5.00 ～ 10.56	100.00	それ以外	5.00 ～ 25.00	3.00	15.16
5	100kN/m ² を超える	1.00	0.00 ～ 3.74	160.65	3mを超える	0.00 ～ 0.60	3.34	16.89	100kN/m ² を超える	1.00	10.83 ～ 38.00	160.65	3mを超える	25.00 ～ 38.00	3.34	16.89
	それ以外	1.00	3.74 ～ 11.52	100.00	それ以外	0.60 ～ 11.52	3.00	15.16	それ以外	1.00	5.00 ～ 10.83	100.00	それ以外	5.00 ～ 25.00	3.00	15.16
6	100kN/m ² を超える	1.00	0.00 ～ 3.55	157.25	3mを超える	0.00 ～ 0.27	3.14	15.86	100kN/m ² を超える	1.00	10.53 ～ 39.70	157.25	3mを超える	25.00 ～ 39.70	3.14	15.86
	それ以外	1.00	3.55 ～ 11.33	100.00	それ以外	0.27 ～ 11.33	3.00	15.16	それ以外	1.00	5.00 ～ 10.53	100.00	それ以外	5.00 ～ 25.00	3.00	15.16
7	100kN/m ² を超える	1.00	0.00 ～ 3.61	158.43	3mを超える	0.00 ～ 0.44	3.24	16.38	100kN/m ² を超える	1.00	10.59 ～ 36.00	158.43	3mを超える	25.00 ～ 36.00	3.24	16.38
	それ以外	1.00	3.61 ～ 11.40	100.00	それ以外	0.44 ～ 11.40	3.00	15.16	それ以外	1.00	5.00 ～ 10.59	100.00	それ以外	5.00 ～ 25.00	3.00	15.16
8	100kN/m ² を超える	1.00	0.00 ～ 3.69	159.77	3mを超える	0.00 ～ 0.47	3.26	16.46	100kN/m ² を超える	1.00	10.62 ～ 37.80	159.77	3mを超える	25.00 ～ 37.80	3.26	16.46
	それ以外	1.00	3.69 ～ 11.47	100.00	それ以外	0.47 ～ 11.47	3.00	15.16	それ以外	1.00	5.00 ～ 10.62	100.00	それ以外	5.00 ～ 25.00	3.00	15.16
	100kN/m ² を超える		～		3mを超える	～			100kN/m ² を超える		～		3mを超える	～		
	それ以外		～		それ以外	～			それ以外		～		それ以外	～		
	100kN/m ² を超える		～		3mを超える	～			100kN/m ² を超える		～		3mを超える	～		
	それ以外		～		それ以外	～			それ以外		～		それ以外	～		
	100kN/m ² を超える		～		3mを超える	～			100kN/m ² を超える		～		3mを超える	～		
	それ以外		～		それ以外	～			それ以外		～		それ以外	～		
	100kN/m ² を超える		～		3mを超える	～			100kN/m ² を超える		～		3mを超える	～		
	それ以外		～		それ以外	～			それ以外		～		それ以外	～		
	100kN/m ² を超える		～		3mを超える	～			100kN/m ² を超える		～		3mを超える	～		
	それ以外		～		それ以外	～			それ以外		～		それ以外	～		
	100kN/m ² を超える		～		3mを超える	～			100kN/m ² を超える		～		3mを超える	～		
	それ以外		～		それ以外	～			それ以外		～		それ以外	～		