


土砂災害防止に関する基礎調査(急傾斜地の崩壊)

表紙 概況、位置図

自然現象の種類	急傾斜地の崩壊
箇所番号	482BN5012
箇所名	豊間根第1地割A
所在地	下閉伊郡山田町豊間根第1地割
調査機関	岩手県沿岸広域振興局土木部宮古土木センター



概況図(S=1:200,000)

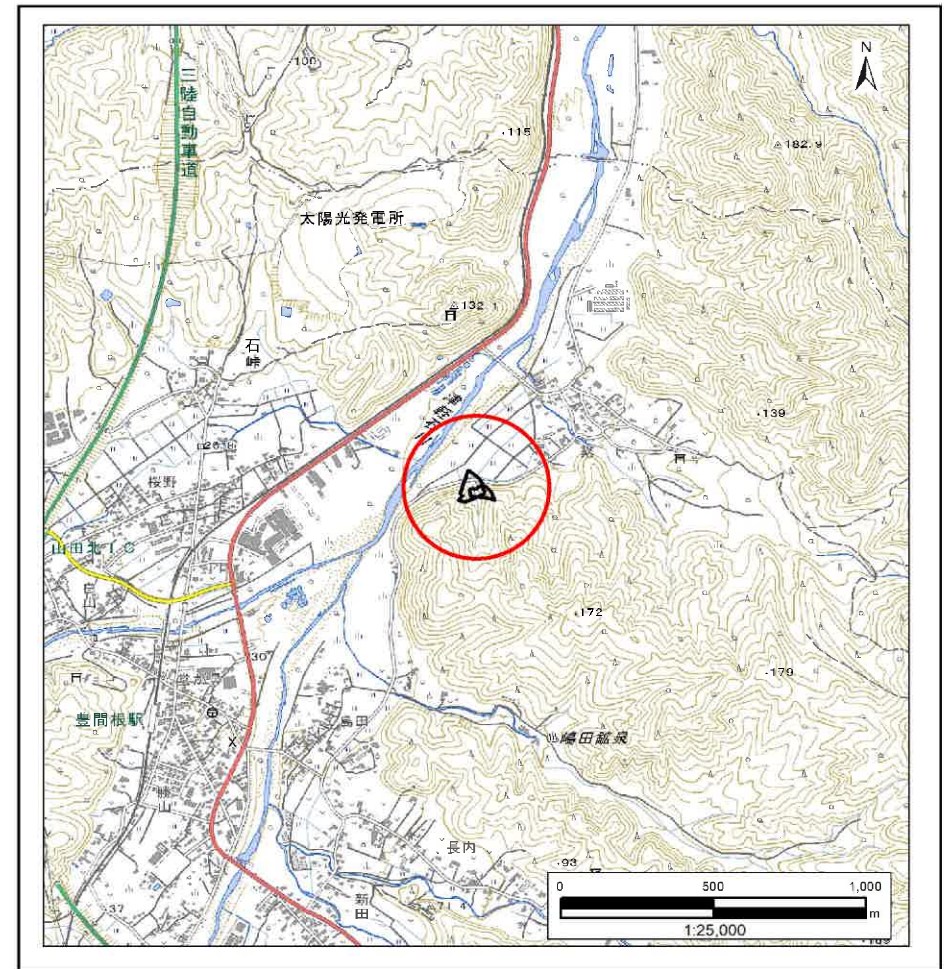

位置図(S=1:25,000)

国土地理院の電子地形図200000『盛岡』及び電子地形図25000『津軽石』を掲載

「測量法に基づく国土地理院承認(複製)R6 JHF 87」「本製品を複製する場合には、国土地理院の長の承認を得なければならない。」


急傾斜地の崩壊区域調書

様式3-1 危害のおそれのある土地、著しい危害のおそれのある土地の設定図

調査年度

2023年度

急傾斜地の位置 箇所番号 482BN5012 箇所名 豊間根第1地割A 所在地 下閉伊郡山田町豊間根第1地割

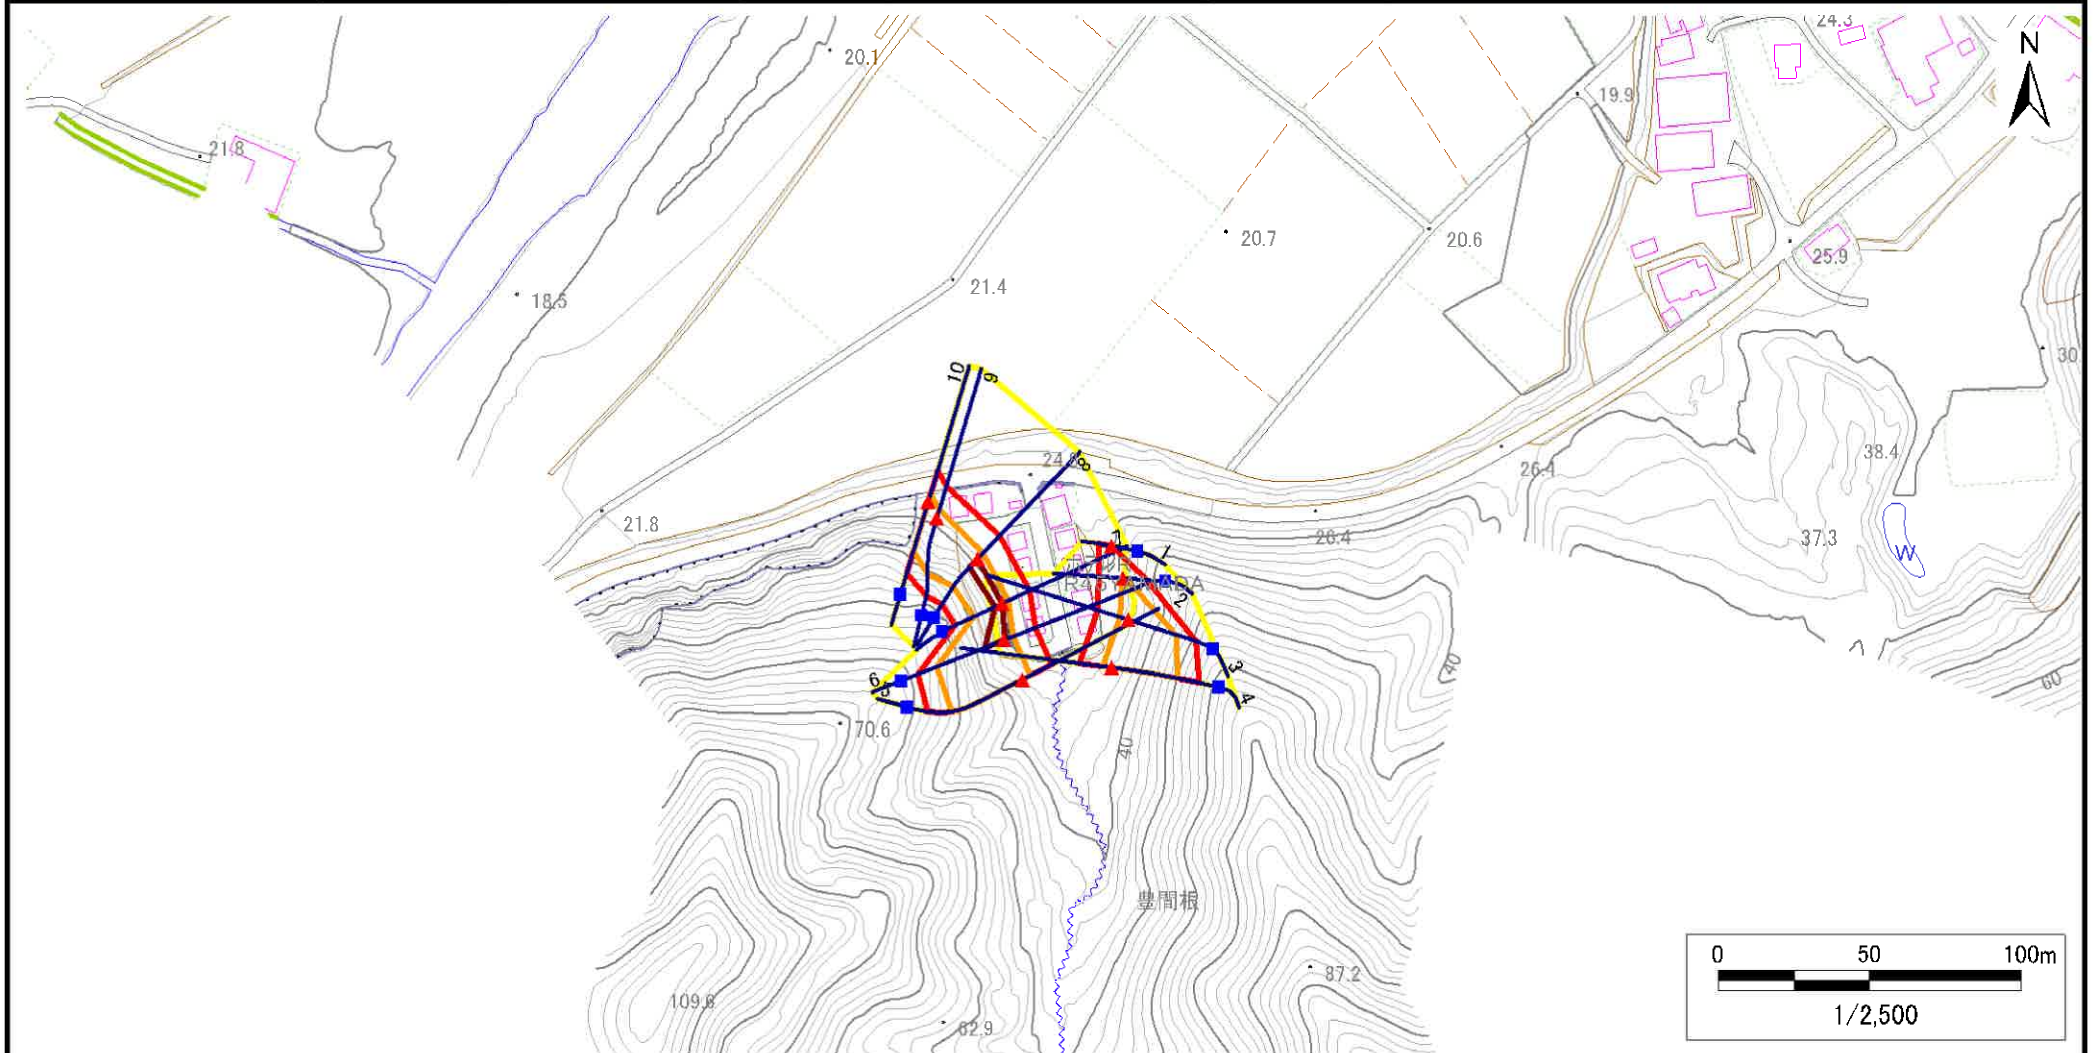

- | | | | | |
|----|------|--------|---------------------|--|
| 凡例 | ■ 上端 | — 横断測線 | □ 危害のおそれのある土地の区域 | □ 土石等の移動による力が100kN/m ² を超える範囲 |
| | ▲ 下端 | | □ 著しい危害のおそれのある土地の区域 | □ 土石等の堆積高が3mを超える範囲 |

急傾斜地の崩壊区域調書

様式3-1 危害のおそれのある土地、著しい危害のおそれのある土地の設定図

調査年度

2023年度

急傾斜地の位置

箇所番号


482BN5012

箇所名

豊間根第1地割A

所在地

下閉伊郡山田町豊間根第1地割

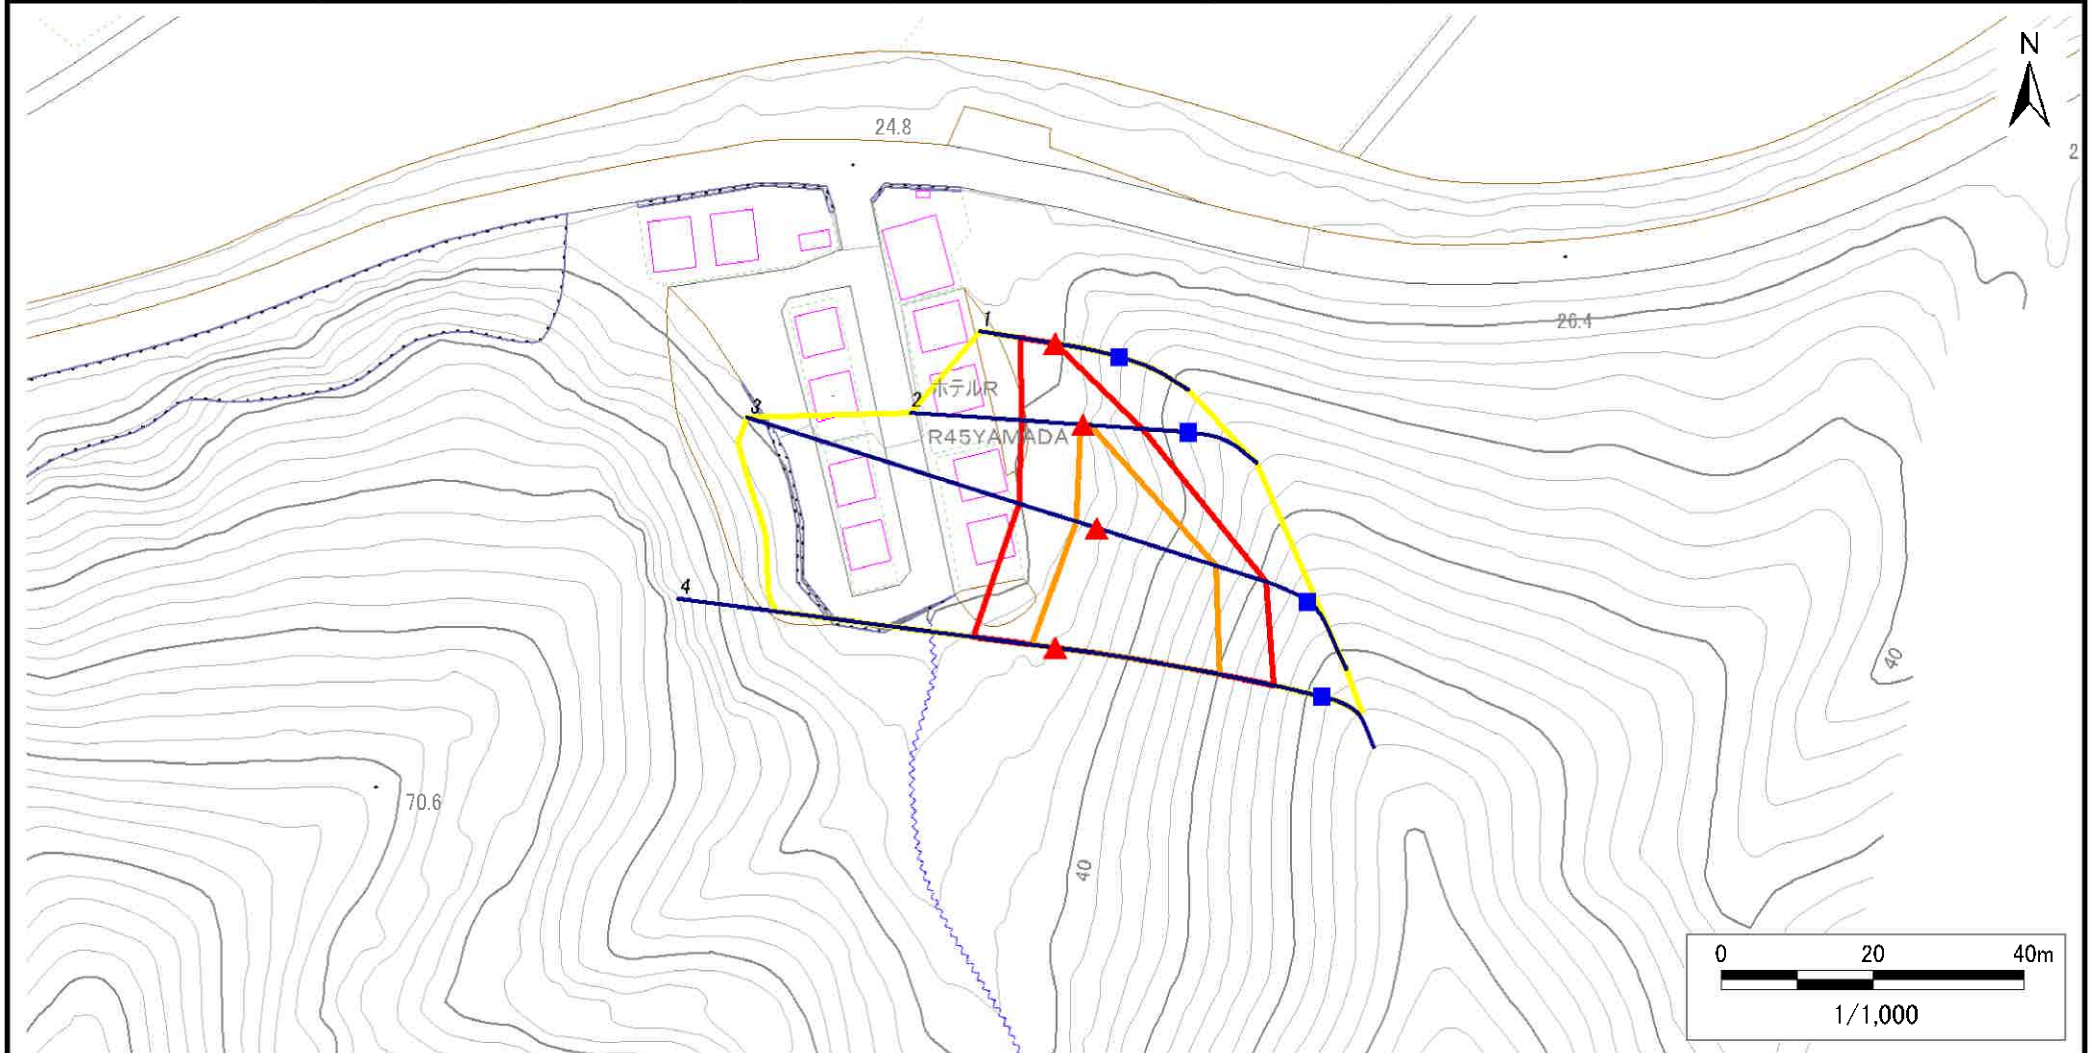

凡例

■ 上端
▲ 下端

— 横断測線

黄色の区域 危害のおそれのある土地の区域
赤色の区域 著しい危害のおそれのある土地の区域

オレンジ色の区域 土石等の移動による力が 100kN/m^2 を超える範囲
茶色の区域 土石等の堆積高が 3m を超える範囲

急傾斜地の崩壊区域調書

様式3-1 危害のおそれのある土地、著しい危害のおそれのある土地の設定図

調査年度

2023年度

急傾斜地の位置

箇所番号


482BN5012

箇所名

豊間根第1地割A

所在地

下閉伊郡山田町豊間根第1地割

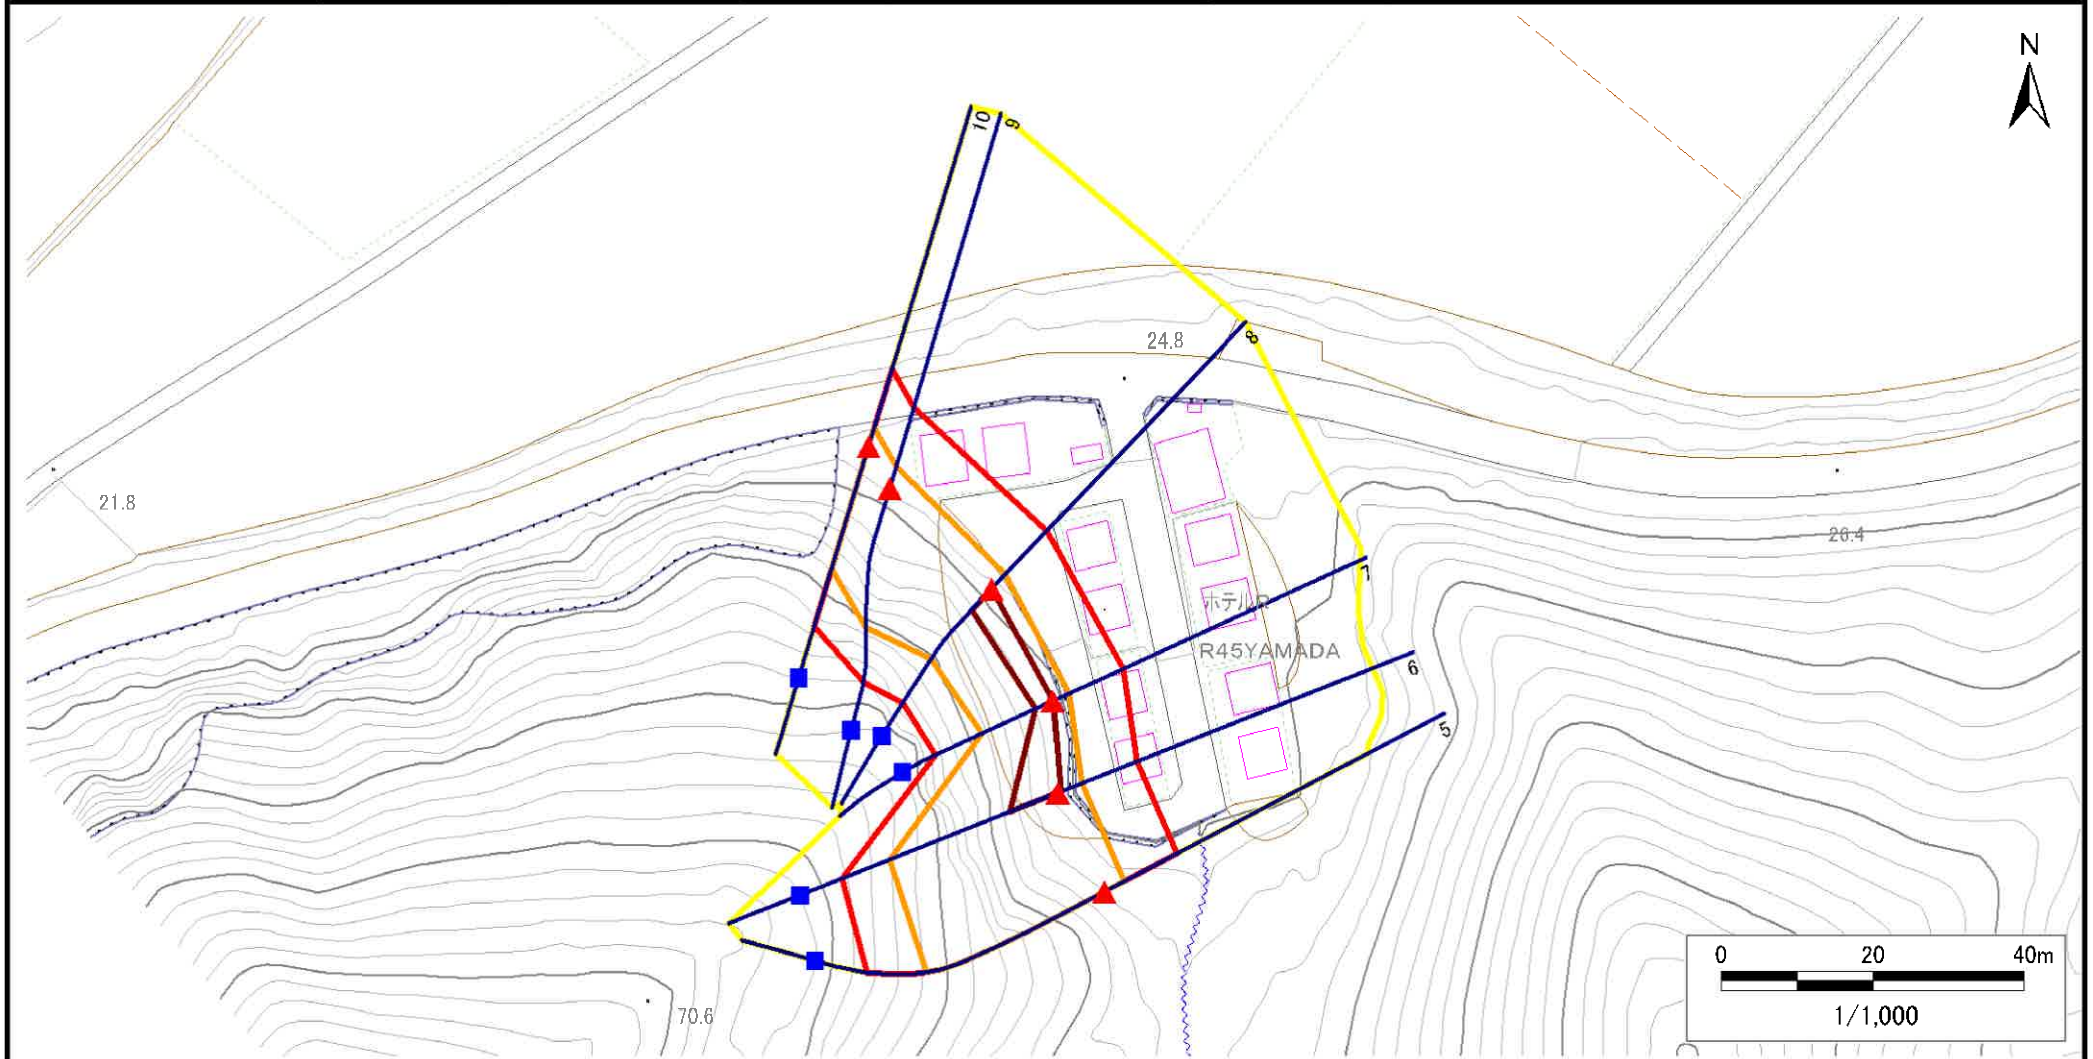

凡例

■ 上端
▲ 下端

— 横断測線

○ 危害のおそれのある土地の区域
■ 著しい危害のおそれのある土地の区域

■ 土石等の移動による力が100kN/m²を超える範囲
■ 土石等の堆積高が3mを超える範囲

急傾斜地の崩壊区域調書

様式3-2 建築物に作用すると想定される衝撃に関する事項(1/1)

様式3-2 建築物に作用すると想定される衝撃に関する事項(1/1)														調査年度		2023年度	
急傾斜地の位置		箇所番号		482BN5012		箇所名		豊間根第1地割A		所在地		下閉伊郡山田町豊間根第1地割					
横断 測線 番号	急傾斜地の下端に隣接する土地								急傾斜地内								
	土石等の移動の高さと力の大きさ				土石等の堆積高さと力の大きさ				土石等の移動の高さと力の大きさ				土石等の堆積高さと力の大きさ				
	区 分	高さ (m)	下端からの距離 (m)	力の大きさ (kN/m ²)	区 分	下端からの水平 距離(m)	高さ (m)	力の大きさ (kN/m ²)	区 分	高さ (m)	上端からの比高 (m)	力の大きさ (kN/m ²)	区 分	上端からの比高 (m)	高さ (m)	力の大きさ (kN/m ²)	
1	100kN/m ² を超える	—	— ~ —	—	3mを超える	— ~ —	—	—	100kN/m ² を超える	—	— ~ —	—	3mを超える	— ~ —	—	—	
	それ以外	1.00	0.00 ~ 4.52	56.39	それ以外	0.00 ~ 0.00	1.57	7.91	それ以外	1.00	5.00 ~ 5.00	56.39	それ以外	5.00 ~ 5.00	1.57	7.91	
2	100kN/m ² を超える	1.00	0.00 ~ 0.30	104.38	3mを超える	— ~ —	—	—	100kN/m ² を超える	1.00	10.57 ~ 11.36	104.38	3mを超える	— ~ —	—	—	
	それ以外	1.00	0.30 ~ 8.08	100.00	それ以外	0.00 ~ 8.08	2.23	11.28	それ以外	1.00	5.00 ~ 10.57	100.00	それ以外	5.00 ~ 11.36	2.23	11.28	
3	100kN/m ² を超える	1.00	0.00 ~ 2.86	145.24	3mを超える	— ~ —	—	—	100kN/m ² を超える	1.00	10.58 ~ 24.04	145.24	3mを超える	— ~ —	—	—	
	それ以外	1.00	2.86 ~ 10.64	100.00	それ以外	0.00 ~ 10.64	2.77	14.00	それ以外	1.00	5.00 ~ 10.58	100.00	それ以外	5.00 ~ 24.04	2.77	14.00	
4	100kN/m ² を超える	1.00	0.00 ~ 3.06	148.65	3mを超える	0.00 ~ 0.07	3.04	15.36	100kN/m ² を超える	1.00	10.53 ~ 27.40	148.65	3mを超える	25.00 ~ 27.40	3.04	15.36	
	それ以外	1.00	3.06 ~ 10.84	100.00	それ以外	0.07 ~ 10.84	3.00	15.16	それ以外	1.00	5.00 ~ 10.53	100.00	それ以外	5.00 ~ 25.00	3.00	15.16	
5	100kN/m ² を超える	1.00	0.00 ~ 2.95	146.90	3mを超える	— ~ —	—	—	100kN/m ² を超える	1.00	10.64 ~ 28.94	146.90	3mを超える	— ~ —	—	—	
	それ以外	1.00	2.95 ~ 10.74	100.00	それ以外	0.00 ~ 10.74	2.95	14.92	それ以外	1.00	5.00 ~ 10.64	100.00	それ以外	5.00 ~ 28.94	2.95	14.92	
6	100kN/m ² を超える	1.00	0.00 ~ 3.40	154.62	3mを超える	0.00 ~ 0.50	3.28	16.57	100kN/m ² を超える	1.00	10.66 ~ 30.66	154.62	3mを超える	25.00 ~ 30.66	3.28	16.57	
	それ以外	1.00	3.40 ~ 11.18	100.00	それ以外	0.50 ~ 11.18	3.00	15.16	それ以外	1.00	5.00 ~ 10.66	100.00	それ以外	5.00 ~ 25.00	3.00	15.16	
7	100kN/m ² を超える	1.00	0.00 ~ 2.34	136.51	3mを超える	0.00 ~ 0.10	3.07	15.49	100kN/m ² を超える	1.00	11.99 ~ 22.51	136.51	3mを超える	20.00 ~ 22.51	3.07	15.49	
	それ以外	1.00	2.34 ~ 10.13	100.00	それ以外	0.10 ~ 10.13	3.00	15.16	それ以外	1.00	5.00 ~ 11.99	100.00	それ以外	5.00 ~ 20.00	3.00	15.16	
8	100kN/m ² を超える	1.00	0.00 ~ 2.59	140.65	3mを超える	0.00 ~ 0.04	3.03	15.30	100kN/m ² を超える	1.00	11.70 ~ 23.70	140.65	3mを超える	20.00 ~ 23.70	3.03	15.30	
	それ以外	1.00	2.59 ~ 10.37	100.00	それ以外	0.04 ~ 10.37	3.00	15.16	それ以外	1.00	5.00 ~ 11.70	100.00	それ以外	5.00 ~ 20.00	3.00	15.16	
9	100kN/m ² を超える	1.00	0.00 ~ 2.90	145.89	3mを超える	— ~ —	—	—	100kN/m ² を超える	1.00	10.54 ~ 24.70	145.89	3mを超える	— ~ —	—	—	
	それ以外	1.00	2.90 ~ 10.68	100.00	それ以外	0.00 ~ 10.68	2.74	13.85	それ以外	1.00	5.00 ~ 10.54	100.00	それ以外	5.00 ~ 24.70	2.74	13.85	
10	100kN/m ² を超える	1.00	0.00 ~ 2.53	139.60	3mを超える	— ~ —	—	—	100kN/m ² を超える	1.00	10.57 ~ 22.44	139.60	3mを超える	— ~ —	—	—	
	それ以外	1.00	2.53 ~ 10.31	100.00	それ以外	0.00 ~ 10.31	2.65	13.40	それ以外	1.00	5.00 ~ 10.57	100.00	それ以外	5.00 ~ 22.44	2.65	13.40	
	100kN/m ² を超える		~		3mを超える	~			100kN/m ² を超える		~		3mを超える	~			
	それ以外		~		それ以外	~			それ以外		~		それ以外	~			
	100kN/m ² を超える		~		3mを超える	~			100kN/m ² を超える		~		3mを超える	~			
	それ以外		~		それ以外	~			それ以外		~		それ以外	~			
	100kN/m ² を超える		~		3mを超える	~			100kN/m ² を超える		~		3mを超える	~			
	それ以外		~		それ以外	~			それ以外		~		それ以外	~			
	100kN/m ² を超える		~		3mを超える	~			100kN/m ² を超える		~		3mを超える	~			
	それ以外		~		それ以外	~			それ以外		~		それ以外	~			