



土砂災害防止に関する基礎調査(急傾斜地の崩壊)

表紙 概況、位置図

自然現象の種類	急傾斜地の崩壊
箇所番号	482BN5013
箇所名	豊間根第1地割B
所在地	下閉伊郡山田町豊間根第1地割
調査機関	岩手県沿岸広域振興局土木部宮古土木センター

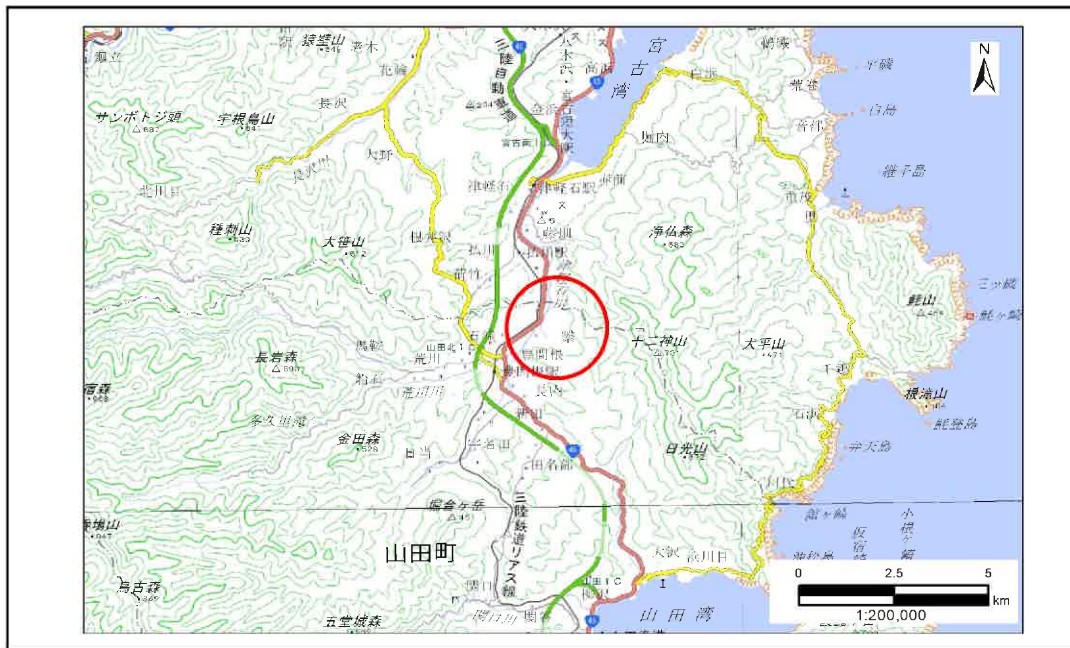

概況図(S=1:200,000)

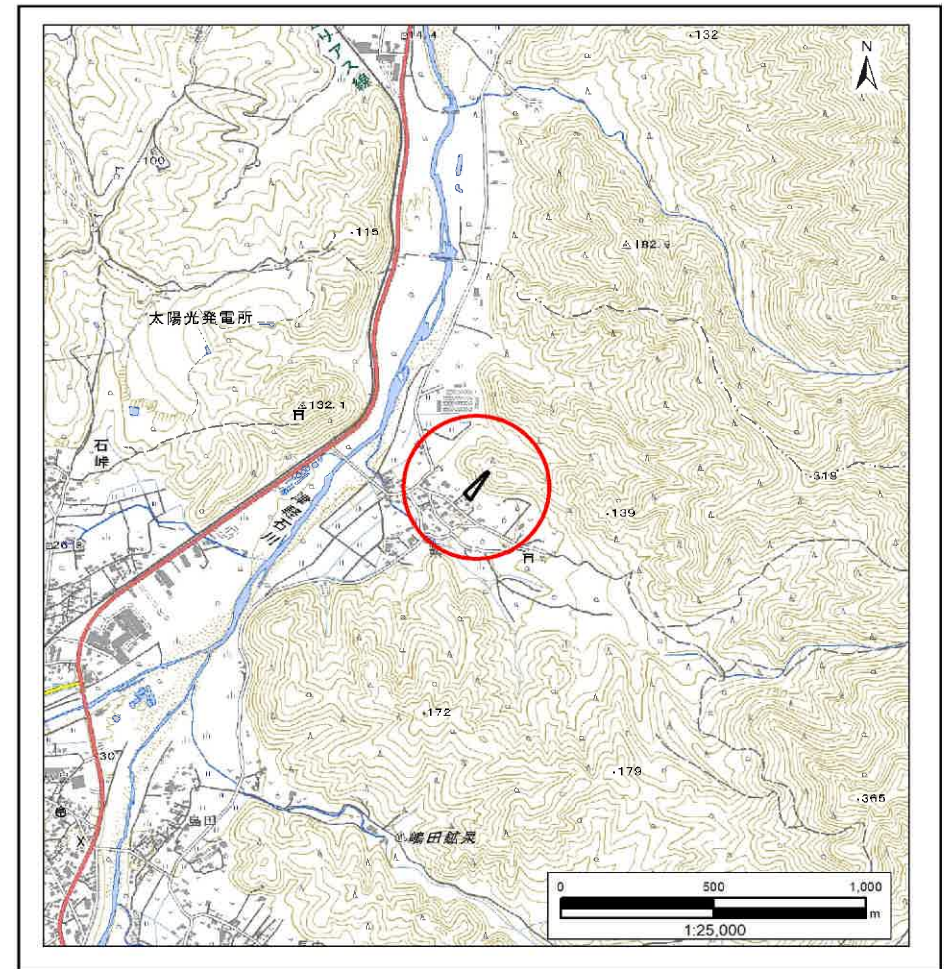

位置図(S=1:25,000)

国土地理院の電子地形図200000『盛岡』及び電子地形図25000『津軽石』を掲載

「測量法に基づく国土地理院承認(複製)R6 JHF 87」「本製品を複製する場合には、国土地理院の長の承認を得なければならない。」

岩手県

急傾斜地の崩壊区域調書

様式3-1 危害のおそれのある土地、著しい危害のおそれのある土地の設定図

調査年度

2023年度

急傾斜地の位置

箇所番号


482BN5013

箇所名

豊間根第1地割B

所在地

下閉伊郡山田町豊間根第1地割

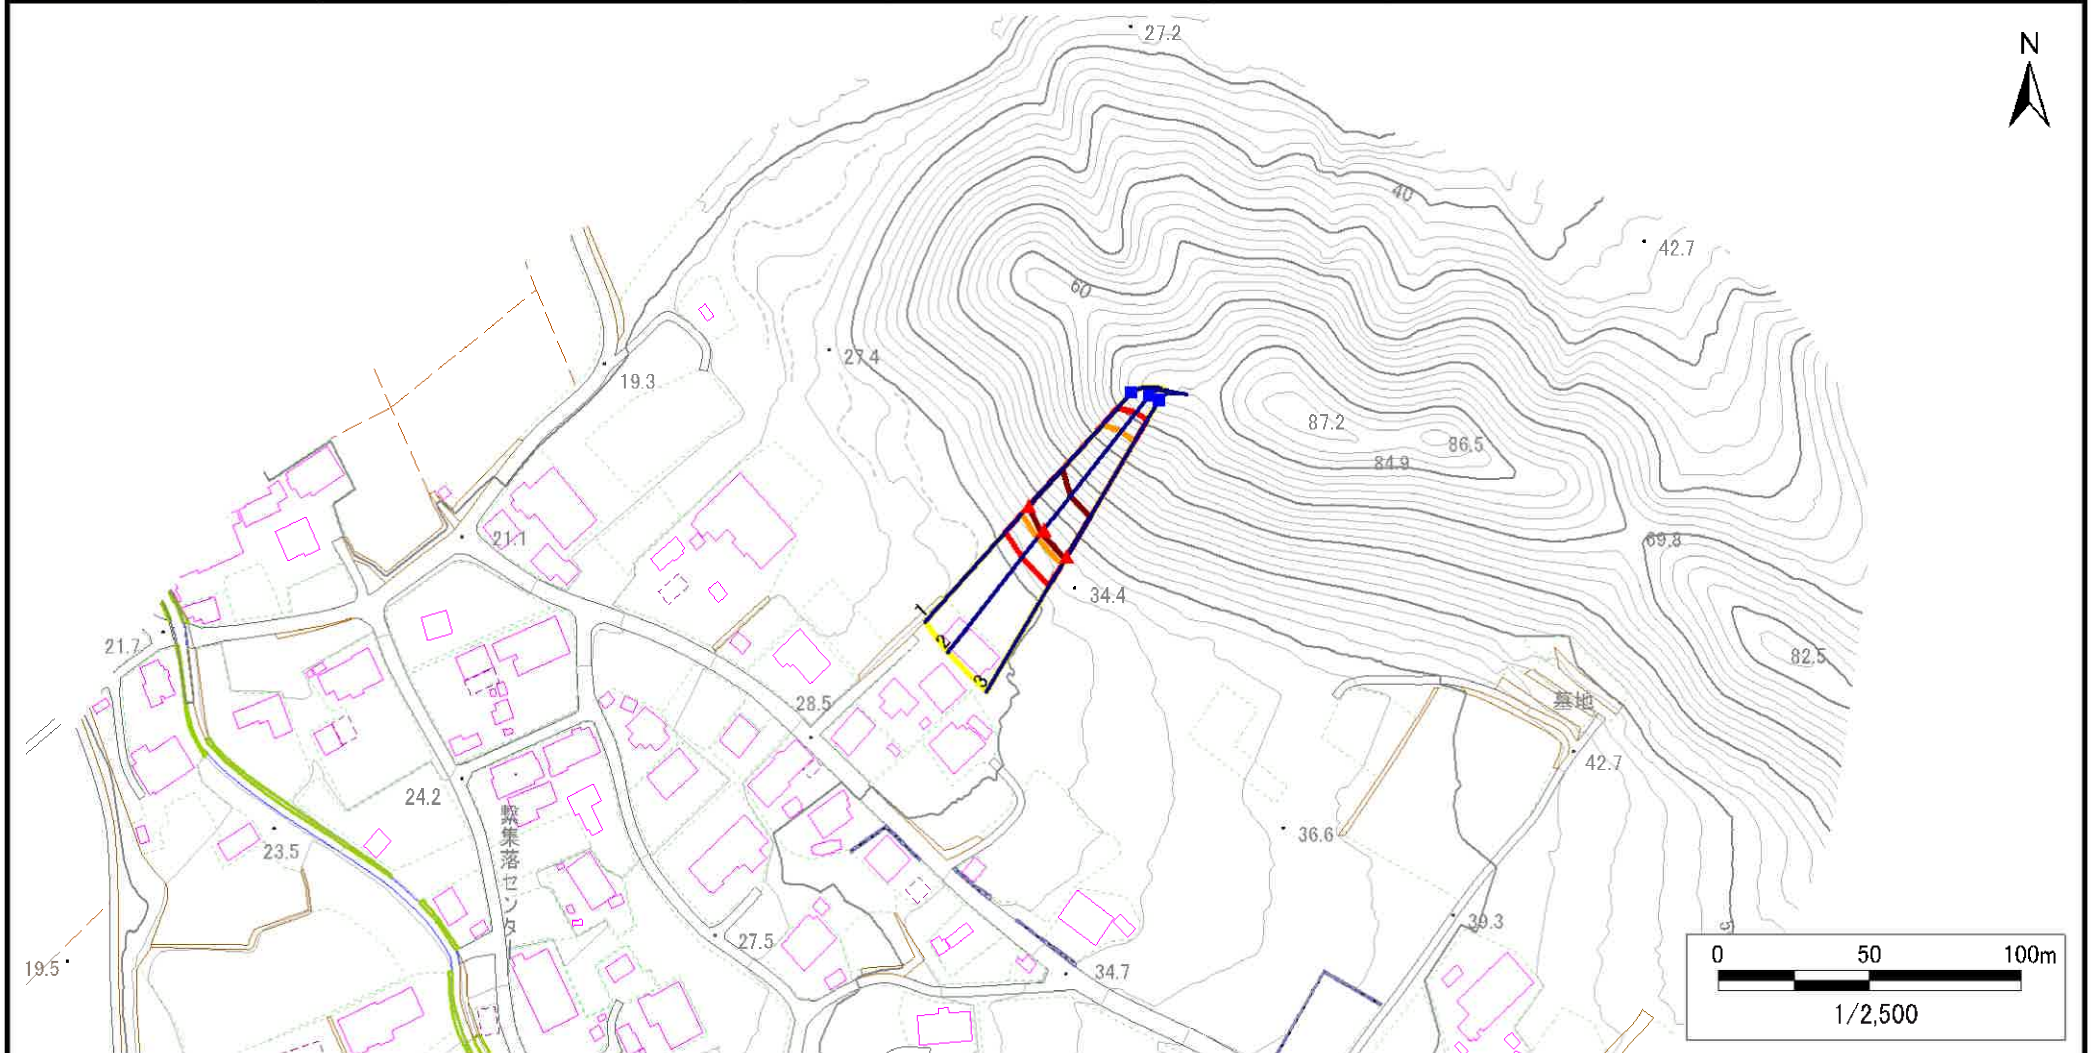

凡例

■ 上端
▲ 下端

— 横断測線

■ 危害のおそれのある土地の区域
■ 著しい危害のおそれのある土地の区域

■ 土石等の移動による力が100kN/m²を超える範囲
■ 土石等の堆積高が3mを超える範囲

急傾斜地の崩壊区域調書

様式3-1 危害のおそれのある土地、著しい危害のおそれのある土地の設定図

調査年度

2023年度

急傾斜地の位置

箇所番号


482BN5013

箇所名

豊間根第1地割B

所在地

下閉伊郡山田町豊間根第1地割

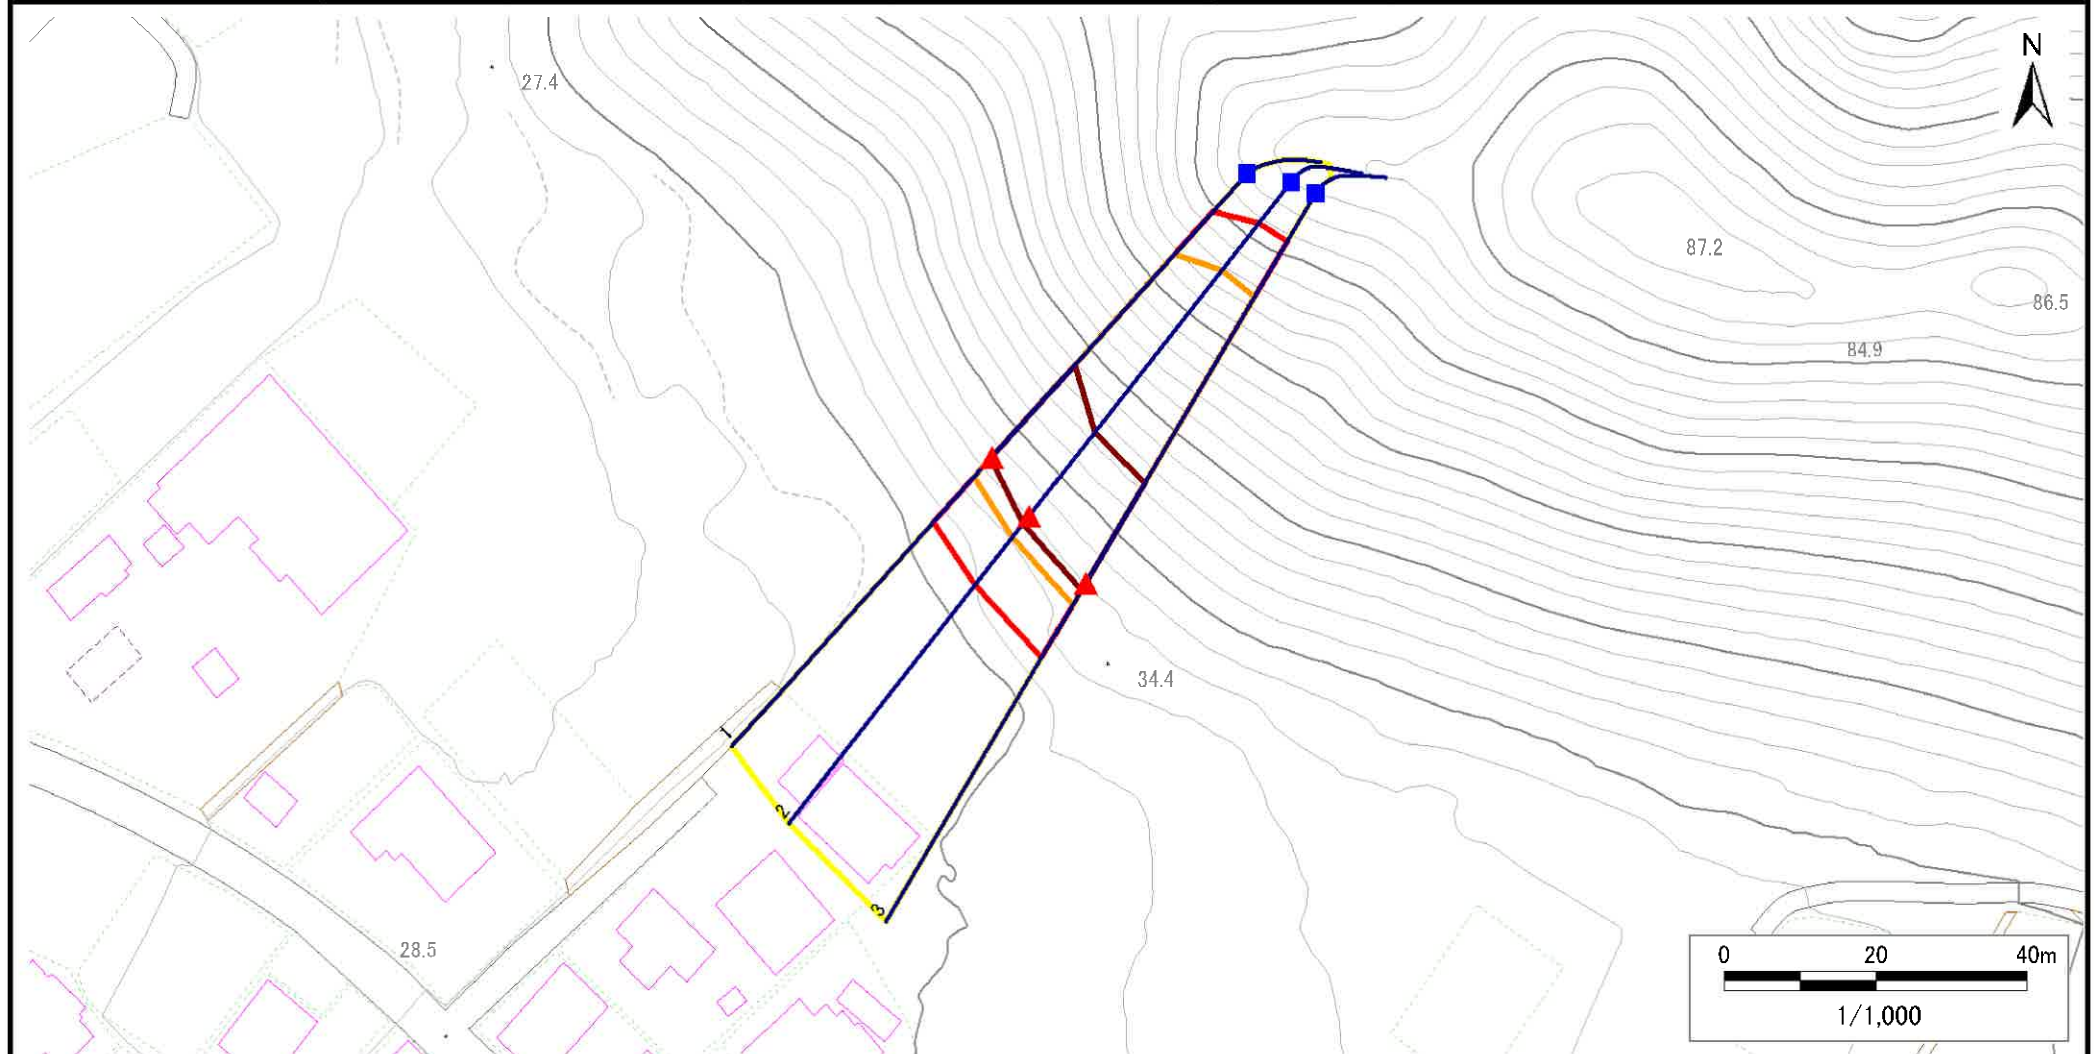

凡例

■ 上端
▲ 下端

— 横断測線

■ 危害のおそれのある土地の区域
■ 著しい危害のおそれのある土地の区域

■ 土石等の移動による力が100kN/m²を超える範囲

■ 土石等の堆積高が3mを超える範囲

■ 土石等の移動による力が100kN/m²を超える範囲

■ 土石等の堆積高が3mを超える範囲

急傾斜地の崩壊区域調書

様式3-2 建築物に作用すると想定される衝撃に関する事項(1/1)

調査年度

2023年度

急傾斜地の位置		箇所番号			箇所名		豊間根第1地割B		所在地		下閉伊郡山田町豊間根第1地割													
横断 測線 番号	急傾斜地の下端に隣接する土地																急傾斜地内							
	土石等の移動の高さと力の大きさ					土石等の堆積高さと力の大きさ					土石等の移動の高さと力の大きさ					土石等の堆積高さと力の大きさ								
	区 分		高さ (m)	下端からの距離 (m)	力の大きさ (kN/㎡)	区 分		下端からの水平 距離(m)	高さ (m)	力の大きさ (kN/㎡)	区 分		高さ (m)	上端からの比高 (m)	力の大きさ (kN/㎡)	区 分		上端からの比高 (m)	高さ (m)	力の大きさ (kN/㎡)				
1	100kN/㎡を超える		1.00	0.00 ~ 3.45	155.47	3mを超える		0.00 ~ 0.24	3.12	15.79	100kN/㎡を超える		1.00	10.54 ~ 36.99	155.47	3mを超える		25.00 ~ 36.99	3.12	15.79				
	それ以外		1.00	3.45 ~ 11.23	100.00	それ以外		0.24 ~ 11.23	3.00	15.16	それ以外		1.00	5.00 ~ 10.54	100.00	それ以外		5.00 ~ 25.00	3.00	15.16				
2	100kN/㎡を超える		1.00	0.00 ~ 3.43	155.14	3mを超える		0.00 ~ 1.23	3.58	18.10	100kN/㎡を超える		1.00	10.58 ~ 40.00	155.14	3mを超える		30.00 ~ 40.00	3.58	18.10				
	それ以外		1.00	3.43 ~ 11.21	100.00	それ以外		1.23 ~ 11.21	3.00	15.16	それ以外		1.00	5.00 ~ 10.58	100.00	それ以外		5.00 ~ 30.00	3.00	15.16				
3	100kN/㎡を超える		1.00	0.00 ~ 3.22	151.54	3mを超える		0.00 ~ 1.11	3.51	17.72	100kN/㎡を超える		1.00	10.72 ~ 40.31	151.54	3mを超える		30.00 ~ 40.31	3.51	17.72				
	それ以外		1.00	3.22 ~ 11.01	100.00	それ以外		1.11 ~ 11.01	3.00	15.16	それ以外		1.00	5.00 ~ 10.72	100.00	それ以外		5.00 ~ 30.00	3.00	15.16				
	100kN/㎡を超える			~		3mを超える		~			100kN/㎡を超える			~		3mを超える		~						
	それ以外			~		それ以外		~			それ以外			~		それ以外		~						
	100kN/㎡を超える			~		3mを超える		~			100kN/㎡を超える			~		3mを超える		~						
	それ以外			~		それ以外		~			それ以外			~		それ以外		~						
