



土砂災害防止に関する基礎調査(急傾斜地の崩壊)

表紙 概況、位置図

自然現象の種類	急傾斜地の崩壊
箇所番号	482BN5022
箇所名	豊間根第5地割
所在地	下閉伊郡山田町豊間根第5地割
調査機関	岩手県沿岸広域振興局土木部宮古土木センター

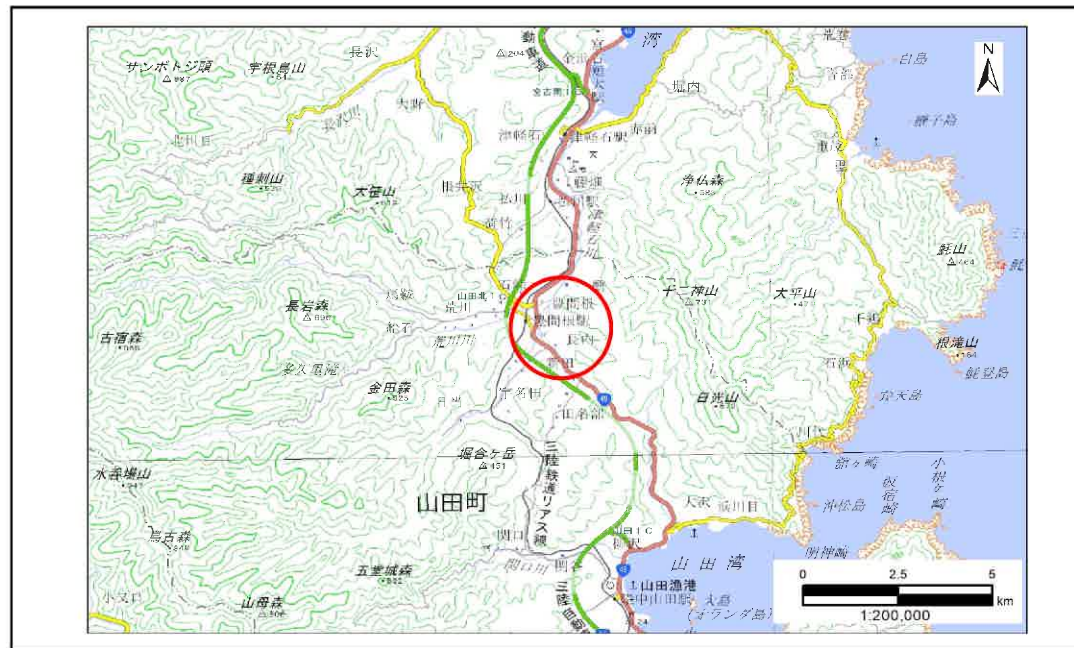

概況図(S=1:200,000)

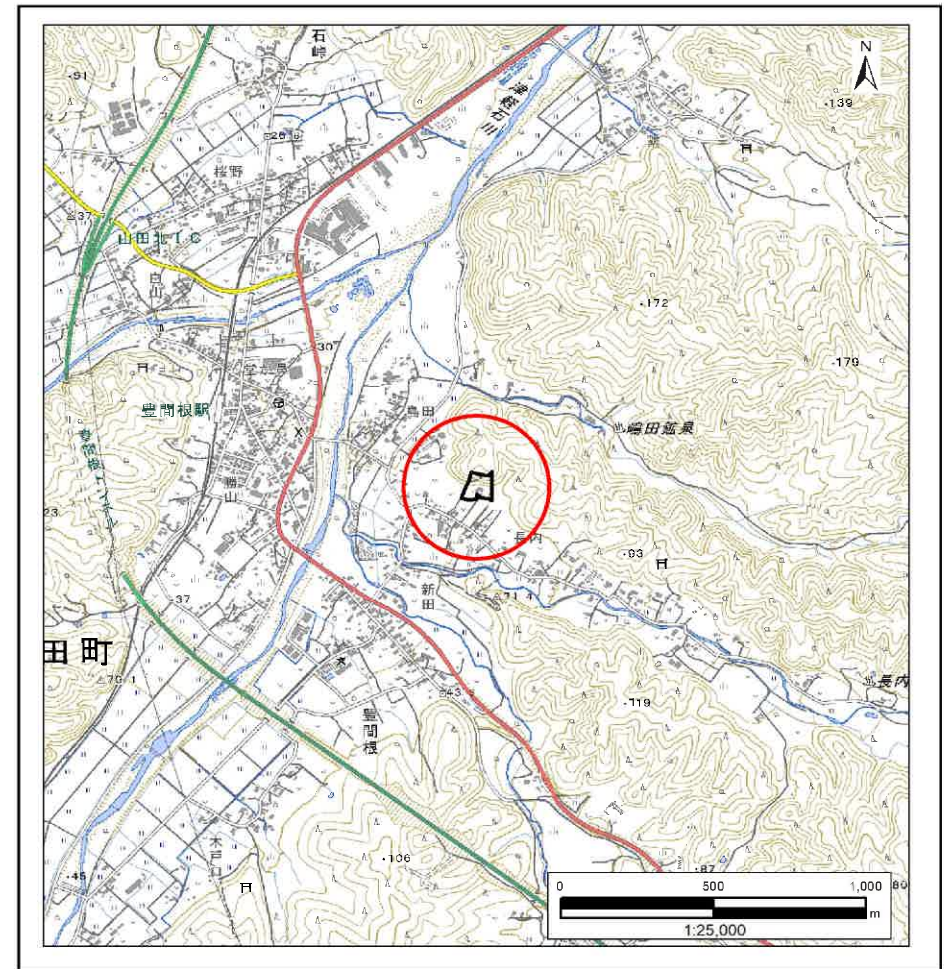

位置図(S=1:25,000)

国土地理院の電子地形図20000『盛岡』及び電子地形図25000『津軽石』を掲載

「測量法に基づく国土地理院承認(複製)R6 JHF 87」「本製品を複製する場合には、国土地理院の長の承認を得なければならない。」


急傾斜地の崩壊区域調書

様式3-1 危害のおそれのある土地、著しい危害のおそれのある土地の設定図

調査年度

2023年度

急傾斜地の位置 箇所番号 482BN5022 箇所名 豊間根第5地割 所在地 下関伊郡山田町豊間根第5地割

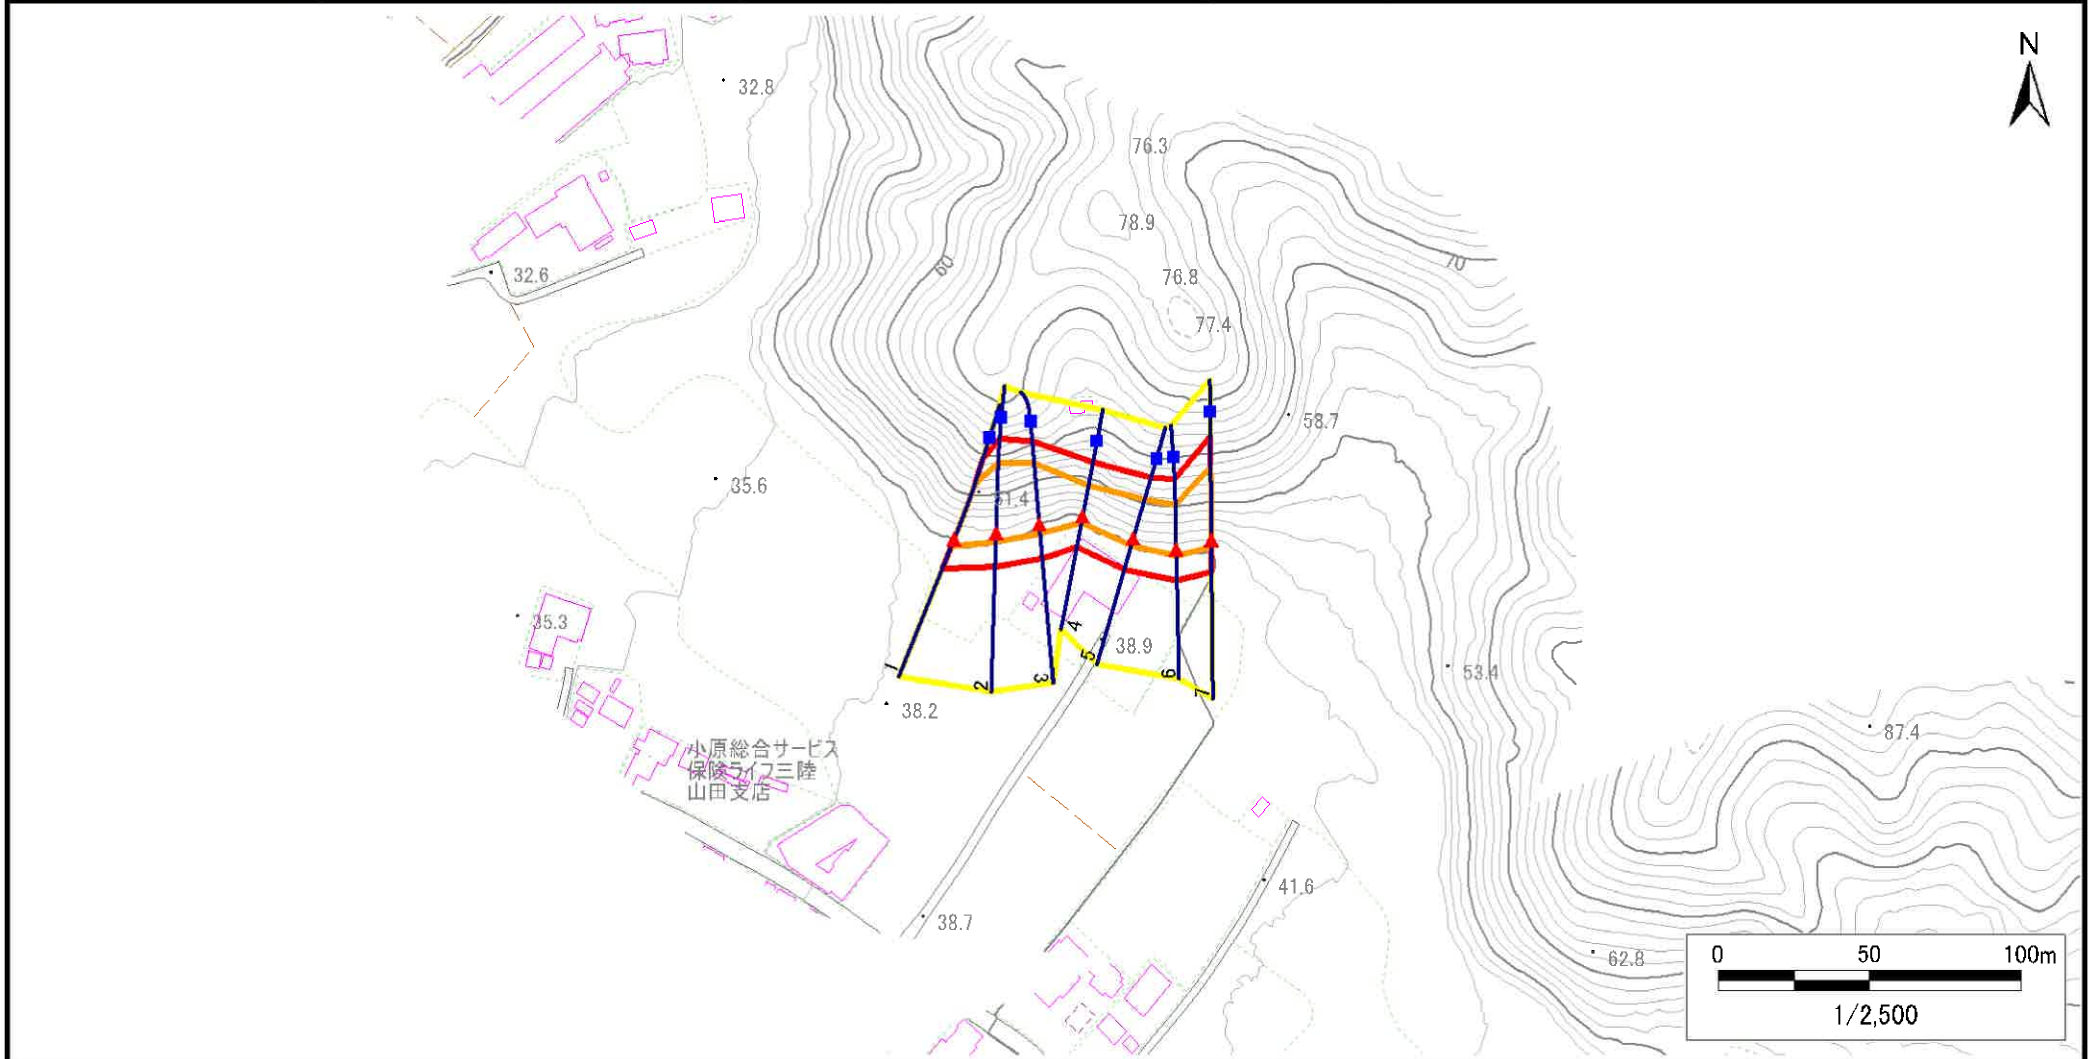

- | | | | | |
|----|------|--------|---------------------|--|
| 凡例 | ■ 上端 | — 横断測線 | □ 危害のおそれのある土地の区域 | □ 土石等の移動による力が100kN/m ² を超える範囲 |
| | ▲ 下端 | | □ 著しい危害のおそれのある土地の区域 | □ 土石等の堆積高が3mを超える範囲 |

急傾斜地の崩壊区域調査

様式3-1 危害のおそれのある土地、著しい危害のおそれのある土地の設定図

調査年度

2023年度

急傾斜地の位置

箇所番号


482BN5022

箇所名

豊間根第5地割

所在地

下閉伊郡山田町豊間根第5地割

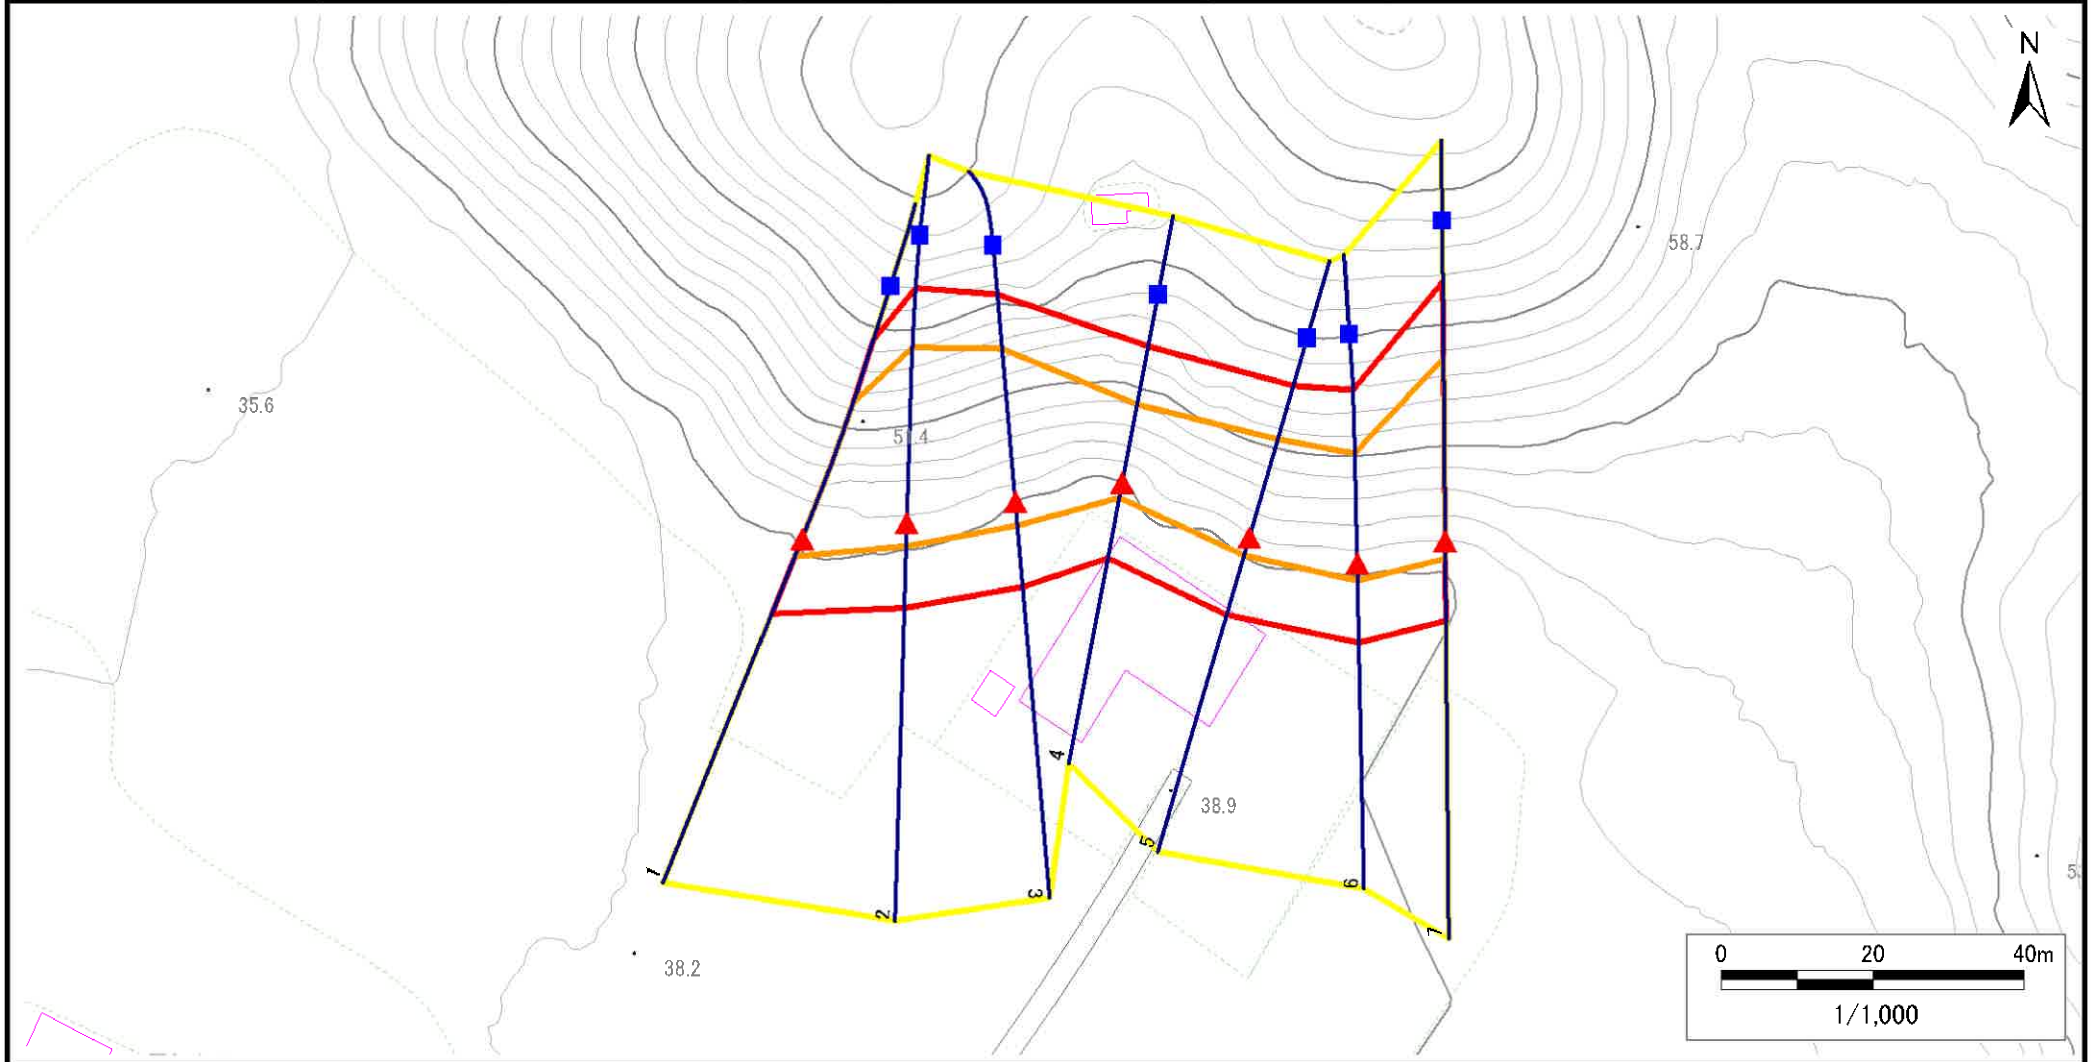

凡例

■ 上端
▲ 下端

— 横断測線

危険のおそれのある土地の区域
著しい危害のおそれのある土地の区域

土石等の移動による力が 100kN/m^2 を超える範囲
土石等の堆積高が 3m を超える範囲

土石等の移動による力が 100kN/m^2 を超える範囲
土石等の堆積高が 3m を超える範囲

急傾斜地の崩壊区域調書

様式3-2 建築物に作用すると想定される衝撃に関する事項(1/1)

様式3ー2 建築物に作用すると想定される衝撃に関する事項(1/1)												調査年度		2023年度		
急傾斜地の位置		箇所番号		482BN5022		箇所名		豊間根第5地割		所在地		下閉伊郡山田町豊間根第5地割				
横断 測線 番号	急傾斜地の下端に隣接する土地								急傾斜地内							
	土石等の移動の高さと力の大きさ				土石等の堆積高さと力の大きさ				土石等の移動の高さと力の大きさ				土石等の堆積高さと力の大きさ			
	区 分	高さ (m)	下端からの距離 (m)	力の大きさ (kN/㎡)	区 分	下端からの水平 距離(m)	高さ (m)	力の大きさ (kN/㎡)	区 分	高さ (m)	上端からの比高 (m)	力の大きさ (kN/㎡)	区 分	上端からの比高 (m)	高さ (m)	力の大きさ (kN/㎡)
1	100kN/㎡を超える	1.00	0.00 ～ 2.43	138.08	3mを超える	— ～ —	—	—	100kN/㎡を超える	1.00	10.77 ～ 23.46	138.08	3mを超える	— ～ —	—	—
	それ以外	1.00	2.43 ～ 10.22	100.00	それ以外	0.00 ～ 10.22	2.58	13.05	それ以外	1.00	5.00 ～ 10.77	100.00	それ以外	5.00 ～ 23.46	2.58	13.05
2	100kN/㎡を超える	1.00	0.00 ～ 2.94	146.69	3mを超える	— ～ —	—	—	100kN/㎡を超える	1.00	10.56 ～ 26.94	146.69	3mを超える	— ～ —	—	—
	それ以外	1.00	2.94 ～ 10.73	100.00	それ以外	0.00 ～ 10.73	3.00	15.15	それ以外	1.00	5.00 ～ 10.56	100.00	それ以外	5.00 ～ 26.94	3.00	15.15
3	100kN/㎡を超える	1.00	0.00 ～ 3.02	148.09	3mを超える	0.00 ～ 0.18	3.10	15.65	100kN/㎡を超える	1.00	10.55 ～ 26.00	148.09	3mを超える	25.00 ～ 26.00	3.10	15.65
	それ以外	1.00	3.02 ～ 10.81	100.00	それ以外	0.18 ～ 10.81	3.00	15.16	それ以外	1.00	5.00 ～ 10.55	100.00	それ以外	5.00 ～ 25.00	3.00	15.16
4	100kN/㎡を超える	1.00	0.00 ～ 1.94	129.95	3mを超える	— ～ —	—	—	100kN/㎡を超える	1.00	10.55 ～ 18.00	129.95	3mを超える	— ～ —	—	—
	それ以外	1.00	1.94 ～ 9.73	100.00	それ以外	0.00 ～ 9.73	2.34	11.82	それ以外	1.00	5.00 ～ 10.55	100.00	それ以外	5.00 ～ 18.00	2.34	11.82
5	100kN/㎡を超える	1.00	0.00 ～ 2.42	137.85	3mを超える	— ～ —	—	—	100kN/㎡を超える	1.00	10.53 ～ 20.65	137.85	3mを超える	— ～ —	—	—
	それ以外	1.00	2.42 ～ 10.21	100.00	それ以外	0.00 ～ 10.21	2.73	13.78	それ以外	1.00	5.00 ～ 10.53	100.00	それ以外	5.00 ～ 20.65	2.73	13.78
6	100kN/㎡を超える	1.00	0.00 ～ 2.19	133.99	3mを超える	— ～ —	—	—	100kN/㎡を超える	1.00	10.68 ～ 20.45	133.99	3mを超える	— ～ —	—	—
	それ以外	1.00	2.19 ～ 9.97	100.00	それ以外	0.00 ～ 9.97	2.61	13.18	それ以外	1.00	5.00 ～ 10.68	100.00	それ以外	5.00 ～ 20.45	2.61	13.18
7	100kN/㎡を超える	1.00	0.00 ～ 2.32	136.21	3mを超える	— ～ —	—	—	100kN/㎡を超える	1.00	11.21 ～ 26.00	136.21	3mを超える	— ～ —	—	—
	それ以外	1.00	2.32 ～ 10.11	100.00	それ以外	0.00 ～ 10.11	2.82	14.27	それ以外	1.00	5.00 ～ 11.21	100.00	それ以外	5.00 ～ 26.00	2.82	14.27
	100kN/㎡を超える		～		3mを超える	～			100kN/㎡を超える		～		3mを超える	～		
	それ以外		～		それ以外	～			それ以外		～		それ以外	～		
	100kN/㎡を超える		～		3mを超える	～			100kN/㎡を超える		～		3mを超える	～		
	それ以外		～		それ以外	～			それ以外		～		それ以外	～		
