


土砂災害防止に関する基礎調査(急傾斜地の崩壊)

表紙 概況、位置図

自然現象の種類	急傾斜地の崩壊
箇所番号	482BN5025
箇所名	豊間根第5地割A
所在地	下閉伊郡山田町豊間根第5地割
調査機関	岩手県沿岸広域振興局土木部宮古土木センター



概況図(S=1:200,000)

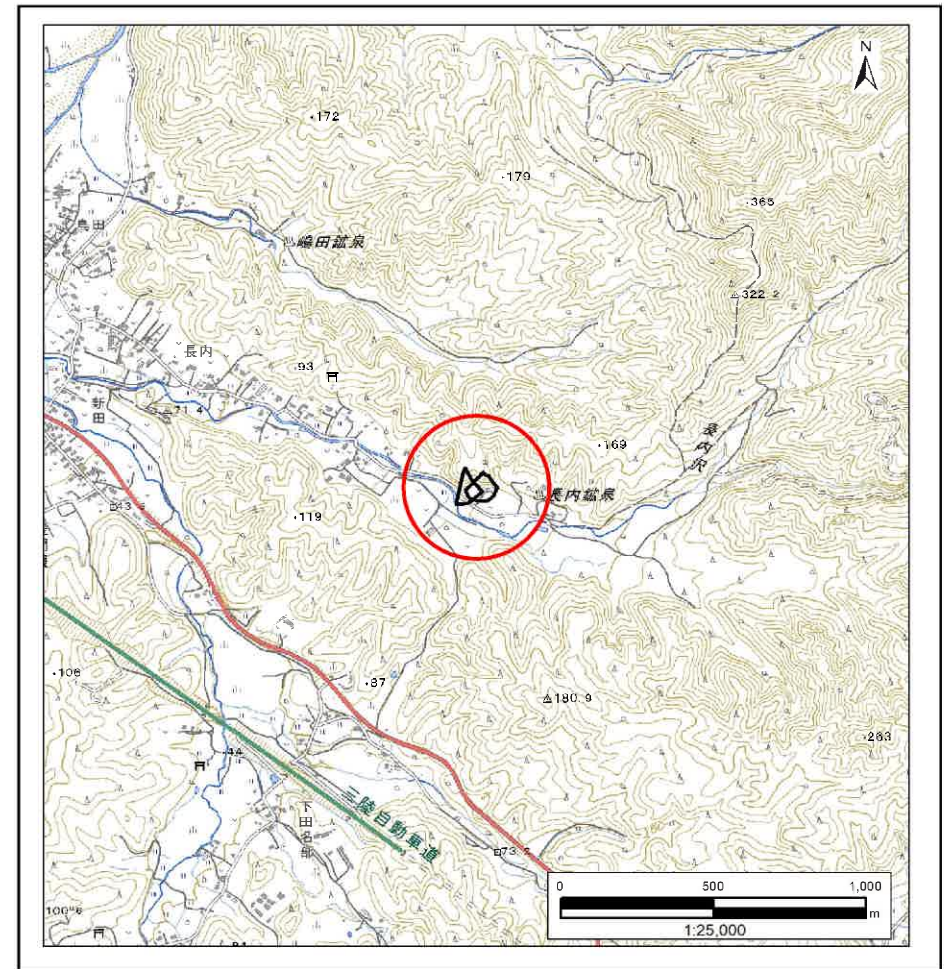

位置図(S=1:25,000)

国土地理院の電子地形図200000『盛岡』及び電子地形図25000『津軽石』を掲載

「測量法に基づく国土地理院承認(複製)R6 JHF 87」「本製品を複製する場合には、国土地理院の長の承認を得なければならない。」


急傾斜地の崩壊区域調査

様式3-1 危害のおそれのある土地、著しい危害のおそれのある土地の設定図

調査年度

2023年度

急傾斜地の位置 箇所番号 482BN5025 箇所名 豊間根第5地割A 所在地 下閉伊郡山田町豊間根第5地割

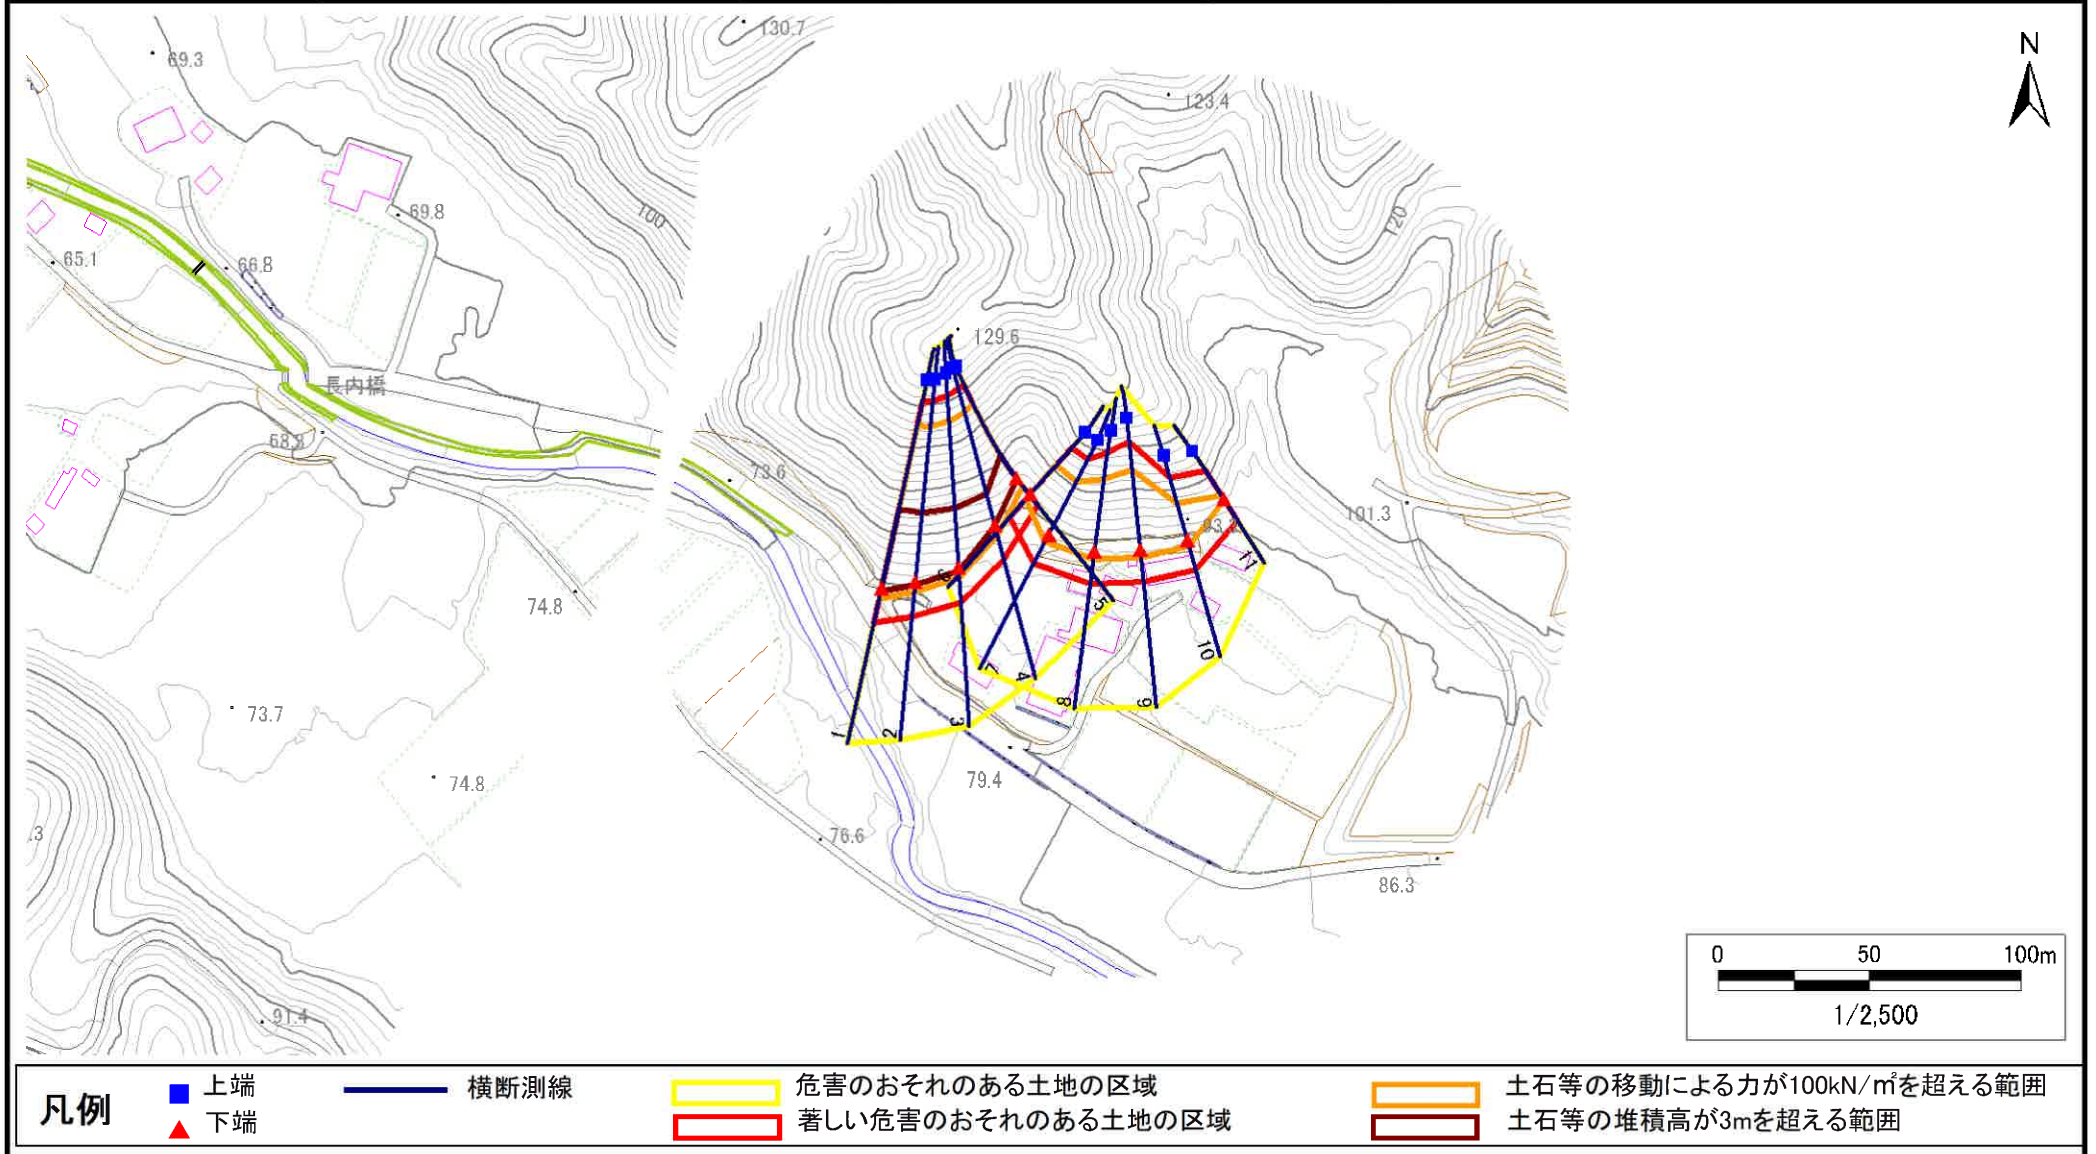


急傾斜地の崩壊区域調書

様式3-1 危害のおそれのある土地、著しい危害のおそれのある土地の設定図

調査年度

2023年度

急傾斜地の位置 箇所番号 482BN5025 箇所名 豊間根第5地割A 所在地 下閉伊郡山田町豊間根第5地割

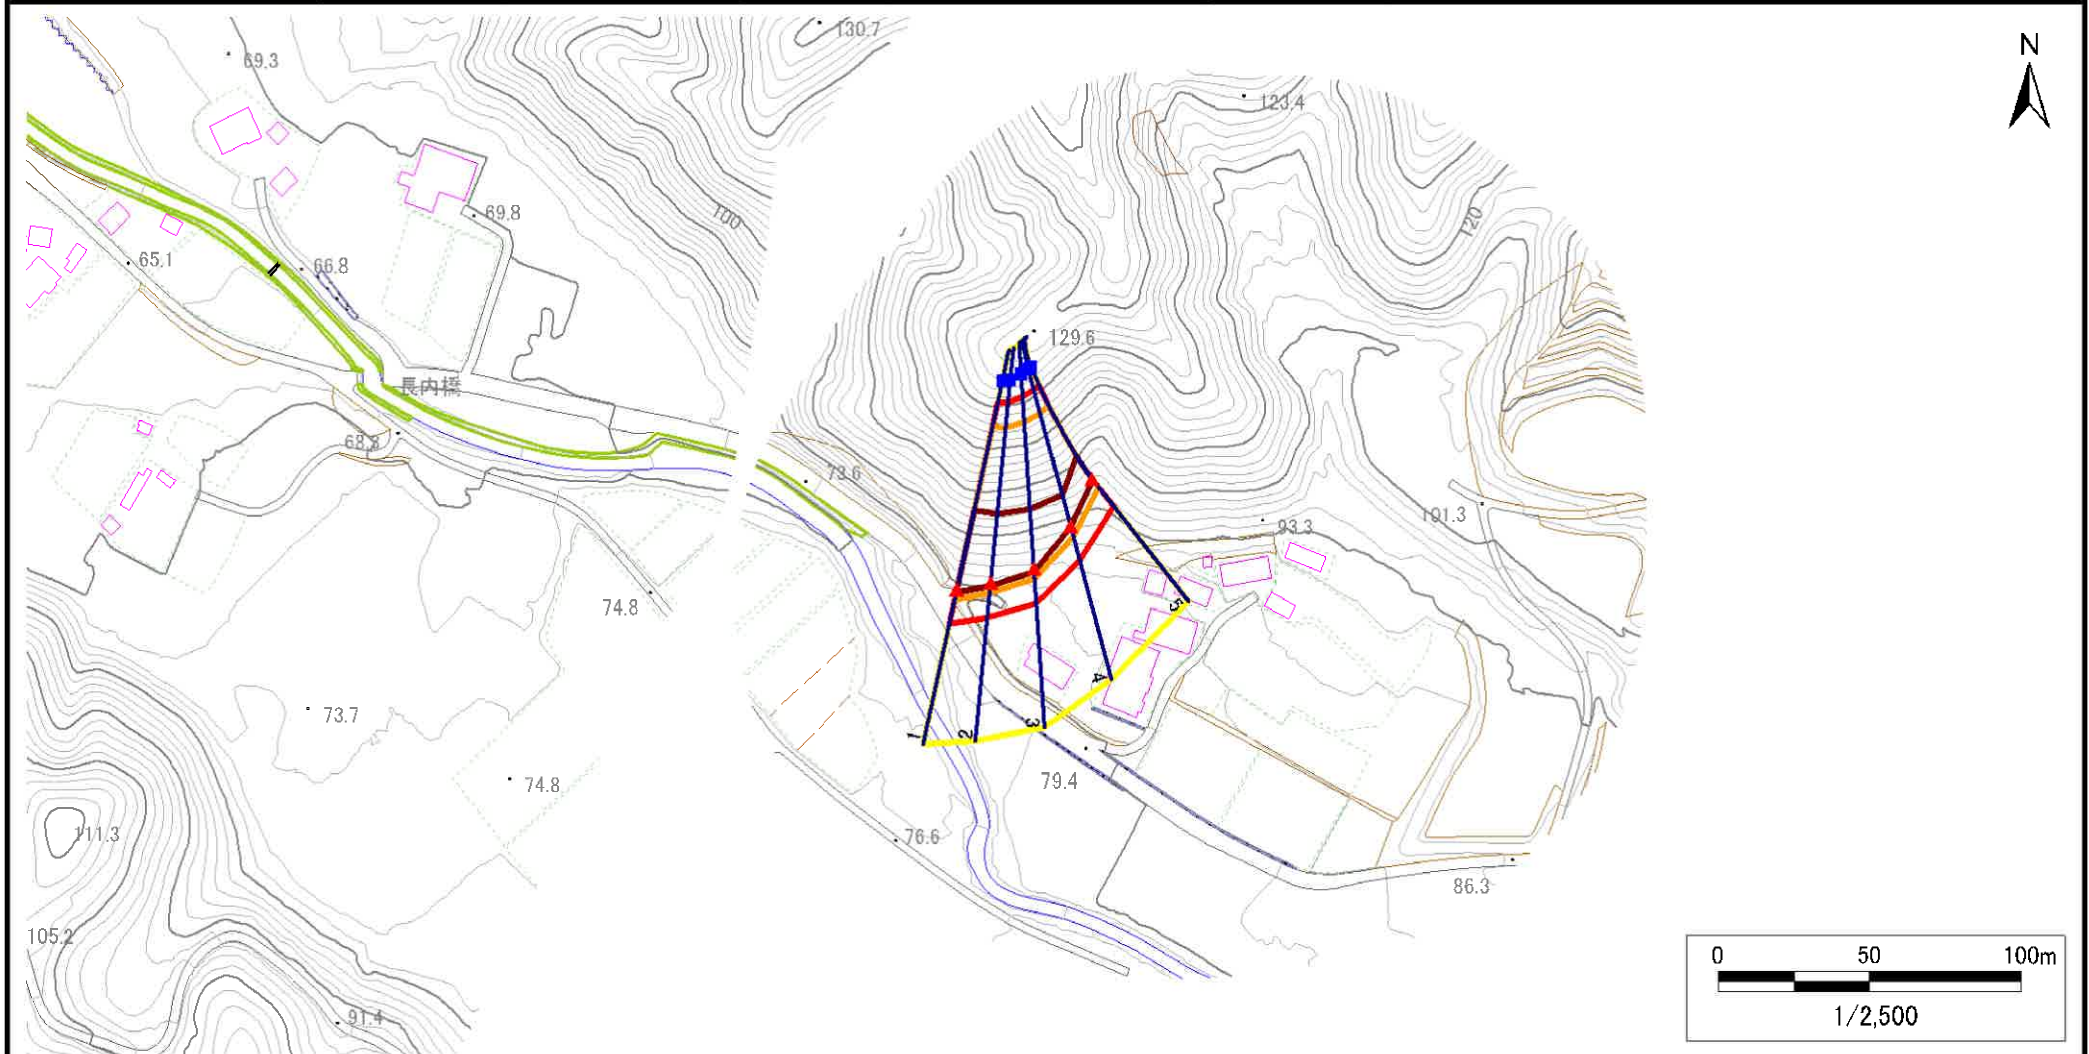

凡例

■ 上端
▲ 下端

— 横断測線

□ 危害のおそれのある土地の区域
□ 著しい危害のおそれのある土地の区域

□ 土石等の移動による力が100kN/m²を超える範囲

□ 土石等の堆積高が3mを超える範囲

□ 土石等の移動による力が100kN/m²を超える範囲

□ 土石等の堆積高が3mを超える範囲


急傾斜地の崩壊区域調書

様式3-1 危害のおそれのある土地、著しい危害のおそれのある土地の設定図

調査年度

2023年度

急傾斜地の位置 箇所番号 482BN5025 箇所名 豊間根第5地割A 所在地 下閉伊郡山田町豊間根第5地割

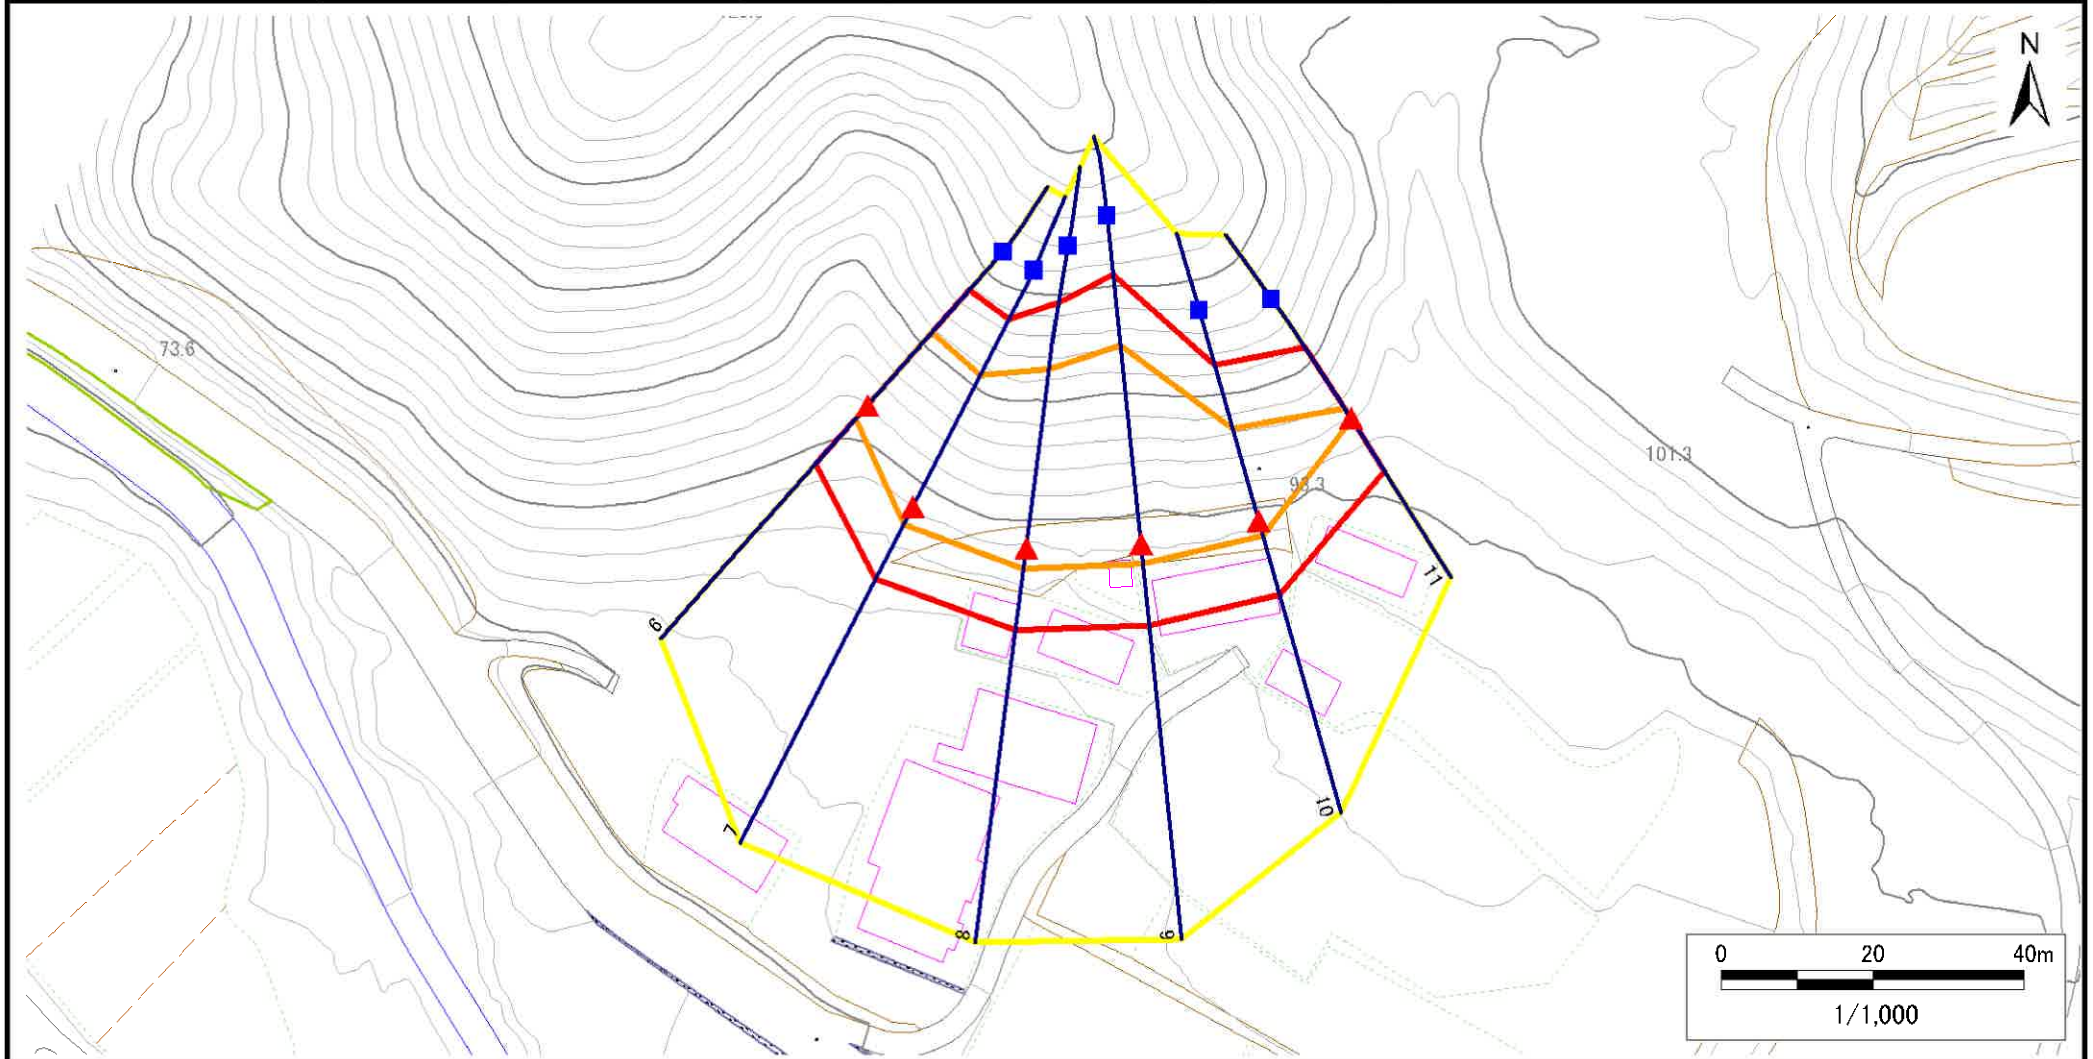

- | | | | | |
|----|------|--------|---------------------|--|
| 凡例 | ■ 上端 | — 横断測線 | □ 危害のおそれのある土地の区域 | □ 土石等の移動による力が100kN/m ² を超える範囲 |
| | ▲ 下端 | | □ 著しい危害のおそれのある土地の区域 | □ 土石等の堆積高が3mを超える範囲 |

急傾斜地の崩壊区域調書

様式3-2 建築物に作用すると想定される衝撃に関する事項(1/1)

様式3-2 建築物に作用すると想定される衝撃に関する事項(1/1)												調査年度		2023年度		
急傾斜地の位置		箇所番号		482BN5025		箇所名		豊間根第5地割A		所在地		下閉伊郡山田町豊間根第5地割				
横断 測線 番号	急傾斜地の下端に隣接する土地								急傾斜地内							
	土石等の移動の高さと力の大きさ				土石等の堆積高さと力の大きさ				土石等の移動の高さと力の大きさ				土石等の堆積高さと力の大きさ			
	区 分	高さ (m)	下端からの距離 (m)	力の大きさ (kN/㎡)	区 分	下端からの水平 距離(m)	高さ (m)	力の大きさ (kN/㎡)	区 分	高さ (m)	上端からの比高 (m)	力の大きさ (kN/㎡)	区 分	上端からの比高 (m)	高さ (m)	力の大きさ (kN/㎡)
1	100kN/㎡を超える	1.00	0.00 ～ 3.44	155.44	3mを超える	0.00 ～ 1.17	3.55	17.92	100kN/㎡を超える	1.00	10.63 ～ 48.23	155.44	3mを超える	30.00 ～ 48.23	3.55	17.92
	それ以外	1.00	3.44 ～ 11.23	100.00	それ以外	1.17 ～ 11.23	3.00	15.16	それ以外	1.00	5.00 ～ 10.63	100.00	それ以外	5.00 ～ 30.00	3.00	15.16
2	100kN/㎡を超える	1.00	0.00 ～ 3.37	154.15	3mを超える	0.00 ～ 1.15	3.53	17.85	100kN/㎡を超える	1.00	10.66 ～ 45.49	154.15	3mを超える	30.00 ～ 45.49	3.53	17.85
	それ以外	1.00	3.37 ～ 11.16	100.00	それ以外	1.15 ～ 11.16	3.00	15.16	それ以外	1.00	5.00 ～ 10.66	100.00	それ以外	5.00 ～ 30.00	3.00	15.16
3	100kN/㎡を超える	1.00	0.00 ～ 3.31	153.14	3mを超える	0.00 ～ 1.13	3.52	17.80	100kN/㎡を超える	1.00	10.69 ～ 43.27	153.14	3mを超える	30.00 ～ 43.27	3.52	17.80
	それ以外	1.00	3.31 ～ 11.10	100.00	それ以外	1.13 ～ 11.10	3.00	15.16	それ以外	1.00	5.00 ～ 10.69	100.00	それ以外	5.00 ～ 30.00	3.00	15.16
4	100kN/㎡を超える	1.00	0.00 ～ 3.35	153.71	3mを超える	0.00 ～ 0.16	3.08	15.57	100kN/㎡を超える	1.00	10.59 ～ 37.51	153.71	3mを超える	30.00 ～ 37.51	3.08	15.57
	それ以外	1.00	3.35 ～ 11.13	100.00	それ以外	0.16 ～ 11.13	3.00	15.16	それ以外	1.00	5.00 ～ 10.59	100.00	それ以外	5.00 ～ 30.00	3.00	15.16
5	100kN/㎡を超える	1.00	0.00 ～ 3.37	154.22	3mを超える	0.00 ～ 0.34	3.18	16.08	100kN/㎡を超える	1.00	10.53 ～ 32.00	154.22	3mを超える	25.00 ～ 32.00	3.18	16.08
	それ以外	1.00	3.37 ～ 11.16	100.00	それ以外	0.34 ～ 11.16	3.00	15.16	それ以外	1.00	5.00 ～ 10.53	100.00	それ以外	5.00 ～ 25.00	3.00	15.16
6	100kN/㎡を超える	1.00	0.00 ～ 2.28	135.56	3mを超える	— ～ —	—	—	100kN/㎡を超える	1.00	10.54 ～ 20.00	135.56	3mを超える	— ～ —	—	—
	それ以外	1.00	2.28 ～ 10.07	100.00	それ以外	0.00 ～ 10.07	2.69	13.58	それ以外	1.00	5.00 ～ 10.54	100.00	それ以外	5.00 ～ 20.00	2.69	13.58
7	100kN/㎡を超える	1.00	0.00 ～ 2.58	140.52	3mを超える	— ～ —	—	—	100kN/㎡を超える	1.00	10.66 ～ 24.00	140.52	3mを超える	— ～ —	—	—
	それ以外	1.00	2.58 ～ 10.36	100.00	それ以外	0.00 ～ 10.36	2.61	13.21	それ以外	1.00	5.00 ～ 10.66	100.00	それ以外	5.00 ～ 24.00	2.61	13.21
8	100kN/㎡を超える	1.00	0.00 ～ 2.65	141.64	3mを超える	— ～ —	—	—	100kN/㎡を超える	1.00	10.80 ～ 26.42	141.64	3mを超える	— ～ —	—	—
	それ以外	1.00	2.65 ～ 10.43	100.00	それ以外	0.00 ～ 10.43	2.90	14.66	それ以外	1.00	5.00 ～ 10.80	100.00	それ以外	5.00 ～ 26.42	2.90	14.66
9	100kN/㎡を超える	1.00	0.00 ～ 2.57	140.41	3mを超える	— ～ —	—	—	100kN/㎡を超える	1.00	10.98 ～ 27.65	140.41	3mを超える	— ～ —	—	—
	それ以外	1.00	2.57 ～ 10.36	100.00	それ以外	0.00 ～ 10.36	2.86	14.46	それ以外	1.00	5.00 ～ 10.98	100.00	それ以外	5.00 ～ 27.65	2.86	14.46
10	100kN/㎡を超える	1.00	0.00 ～ 1.94	129.95	3mを超える	— ～ —	—	—	100kN/㎡を超える	1.00	10.77 ～ 19.13	129.95	3mを超える	— ～ —	—	—
	それ以外	1.00	1.94 ～ 9.73	100.00	それ以外	0.00 ～ 9.73	2.27	11.45	それ以外	1.00	5.00 ～ 10.77	100.00	それ以外	5.00 ～ 19.13	2.27	11.45
11	100kN/㎡を超える	1.00	0.00 ～ 0.29	104.33	3mを超える	— ～ —	—	—	100kN/㎡を超える	1.00	11.07 ～ 12.00	104.33	3mを超える	— ～ —	—	—
	それ以外	1.00	0.29 ～ 8.08	100.00	それ以外	0.00 ～ 8.08	2.04	10.31	それ以外	1.00	5.00 ～ 11.07	100.00	それ以外	5.00 ～ 12.00	2.04	10.31
	100kN/㎡を超える		～		3mを超える	～			100kN/㎡を超える		～		3mを超える	～		
	それ以外		～		それ以外	～			それ以外		～		それ以外	～		
	100kN/㎡を超える		～		3mを超える	～			100kN/㎡を超える		～		3mを超える	～		
	それ以外		～		それ以外	～			それ以外		～		それ以外	～		
	100kN/㎡を超える		～		3mを超える	～			100kN/㎡を超える		～		3mを超える	～		
	それ以外		～		それ以外	～			それ以外		～		それ以外	～		
	100kN/㎡を超える		～		3mを超える	～			100kN/㎡を超える		～		3mを超える	～		
	それ以外		～		それ以外	～			それ以外		～		それ以外	～		