


# 土砂災害防止に関する基礎調査(急傾斜地の崩壊)

表紙 概況、位置図

| 自然現象の種類 | 急傾斜地の崩壊               |
|---------|-----------------------|
| 箇所番号    | 482BN5028             |
| 箇所名     | 豊間根第13地割              |
| 所在地     | 下閉伊郡山田町豊間根第13地割       |
| 調査機関    | 岩手県沿岸広域振興局土木部宮古土木センター |



概況図(S=1:200,000)

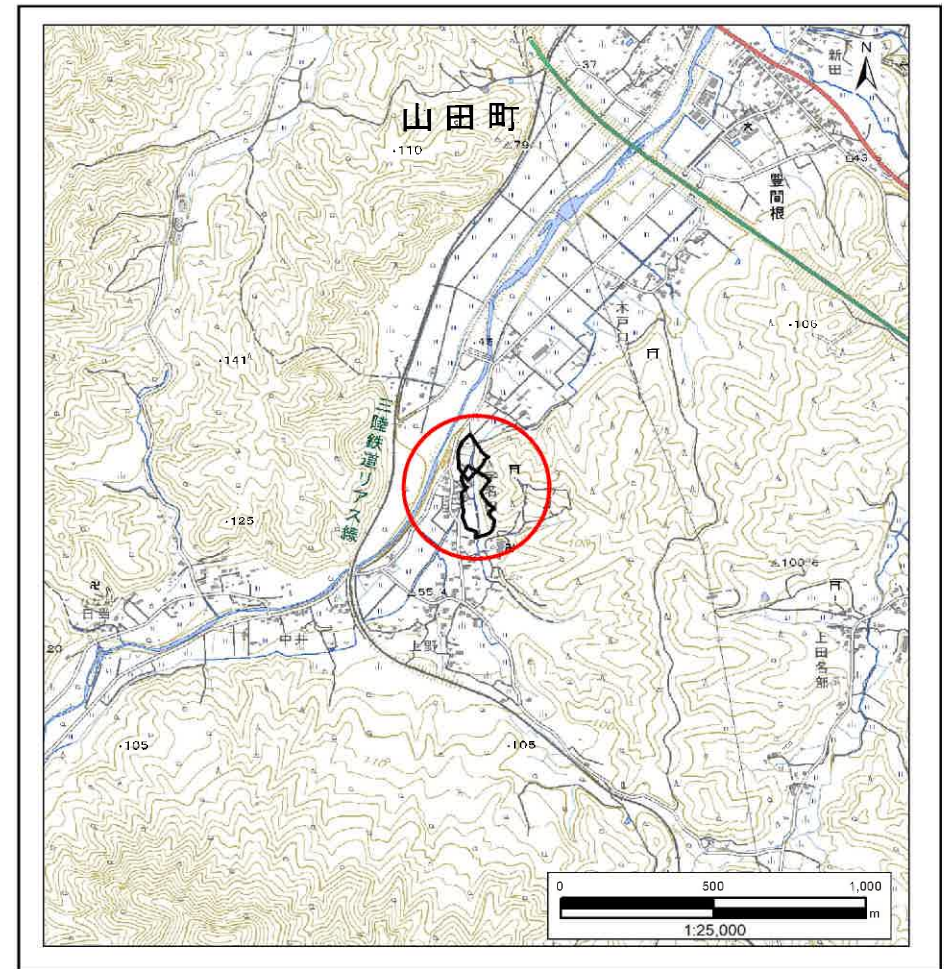

位置図(S=1:25,000)

国土地理院の電子地形図200000『盛岡』及び電子地形図25000『津軽石、陸中山田』を掲載


「測量法に基づく国土地理院承認(複製) R6 JHF 87」「本製品を複製する場合には、国土地理院の長の承認を得なければならない。」

急傾斜地の崩壊区域調書

様式3-1 危害のおそれのある土地、著しい危害のおそれのある土地の設定図

調査年度 2023年度

急傾斜地の位置 箇所番号 482BN5028 箇所名 豊間根第13地割 所在地 下閉伊郡山田町豊間根第13地割

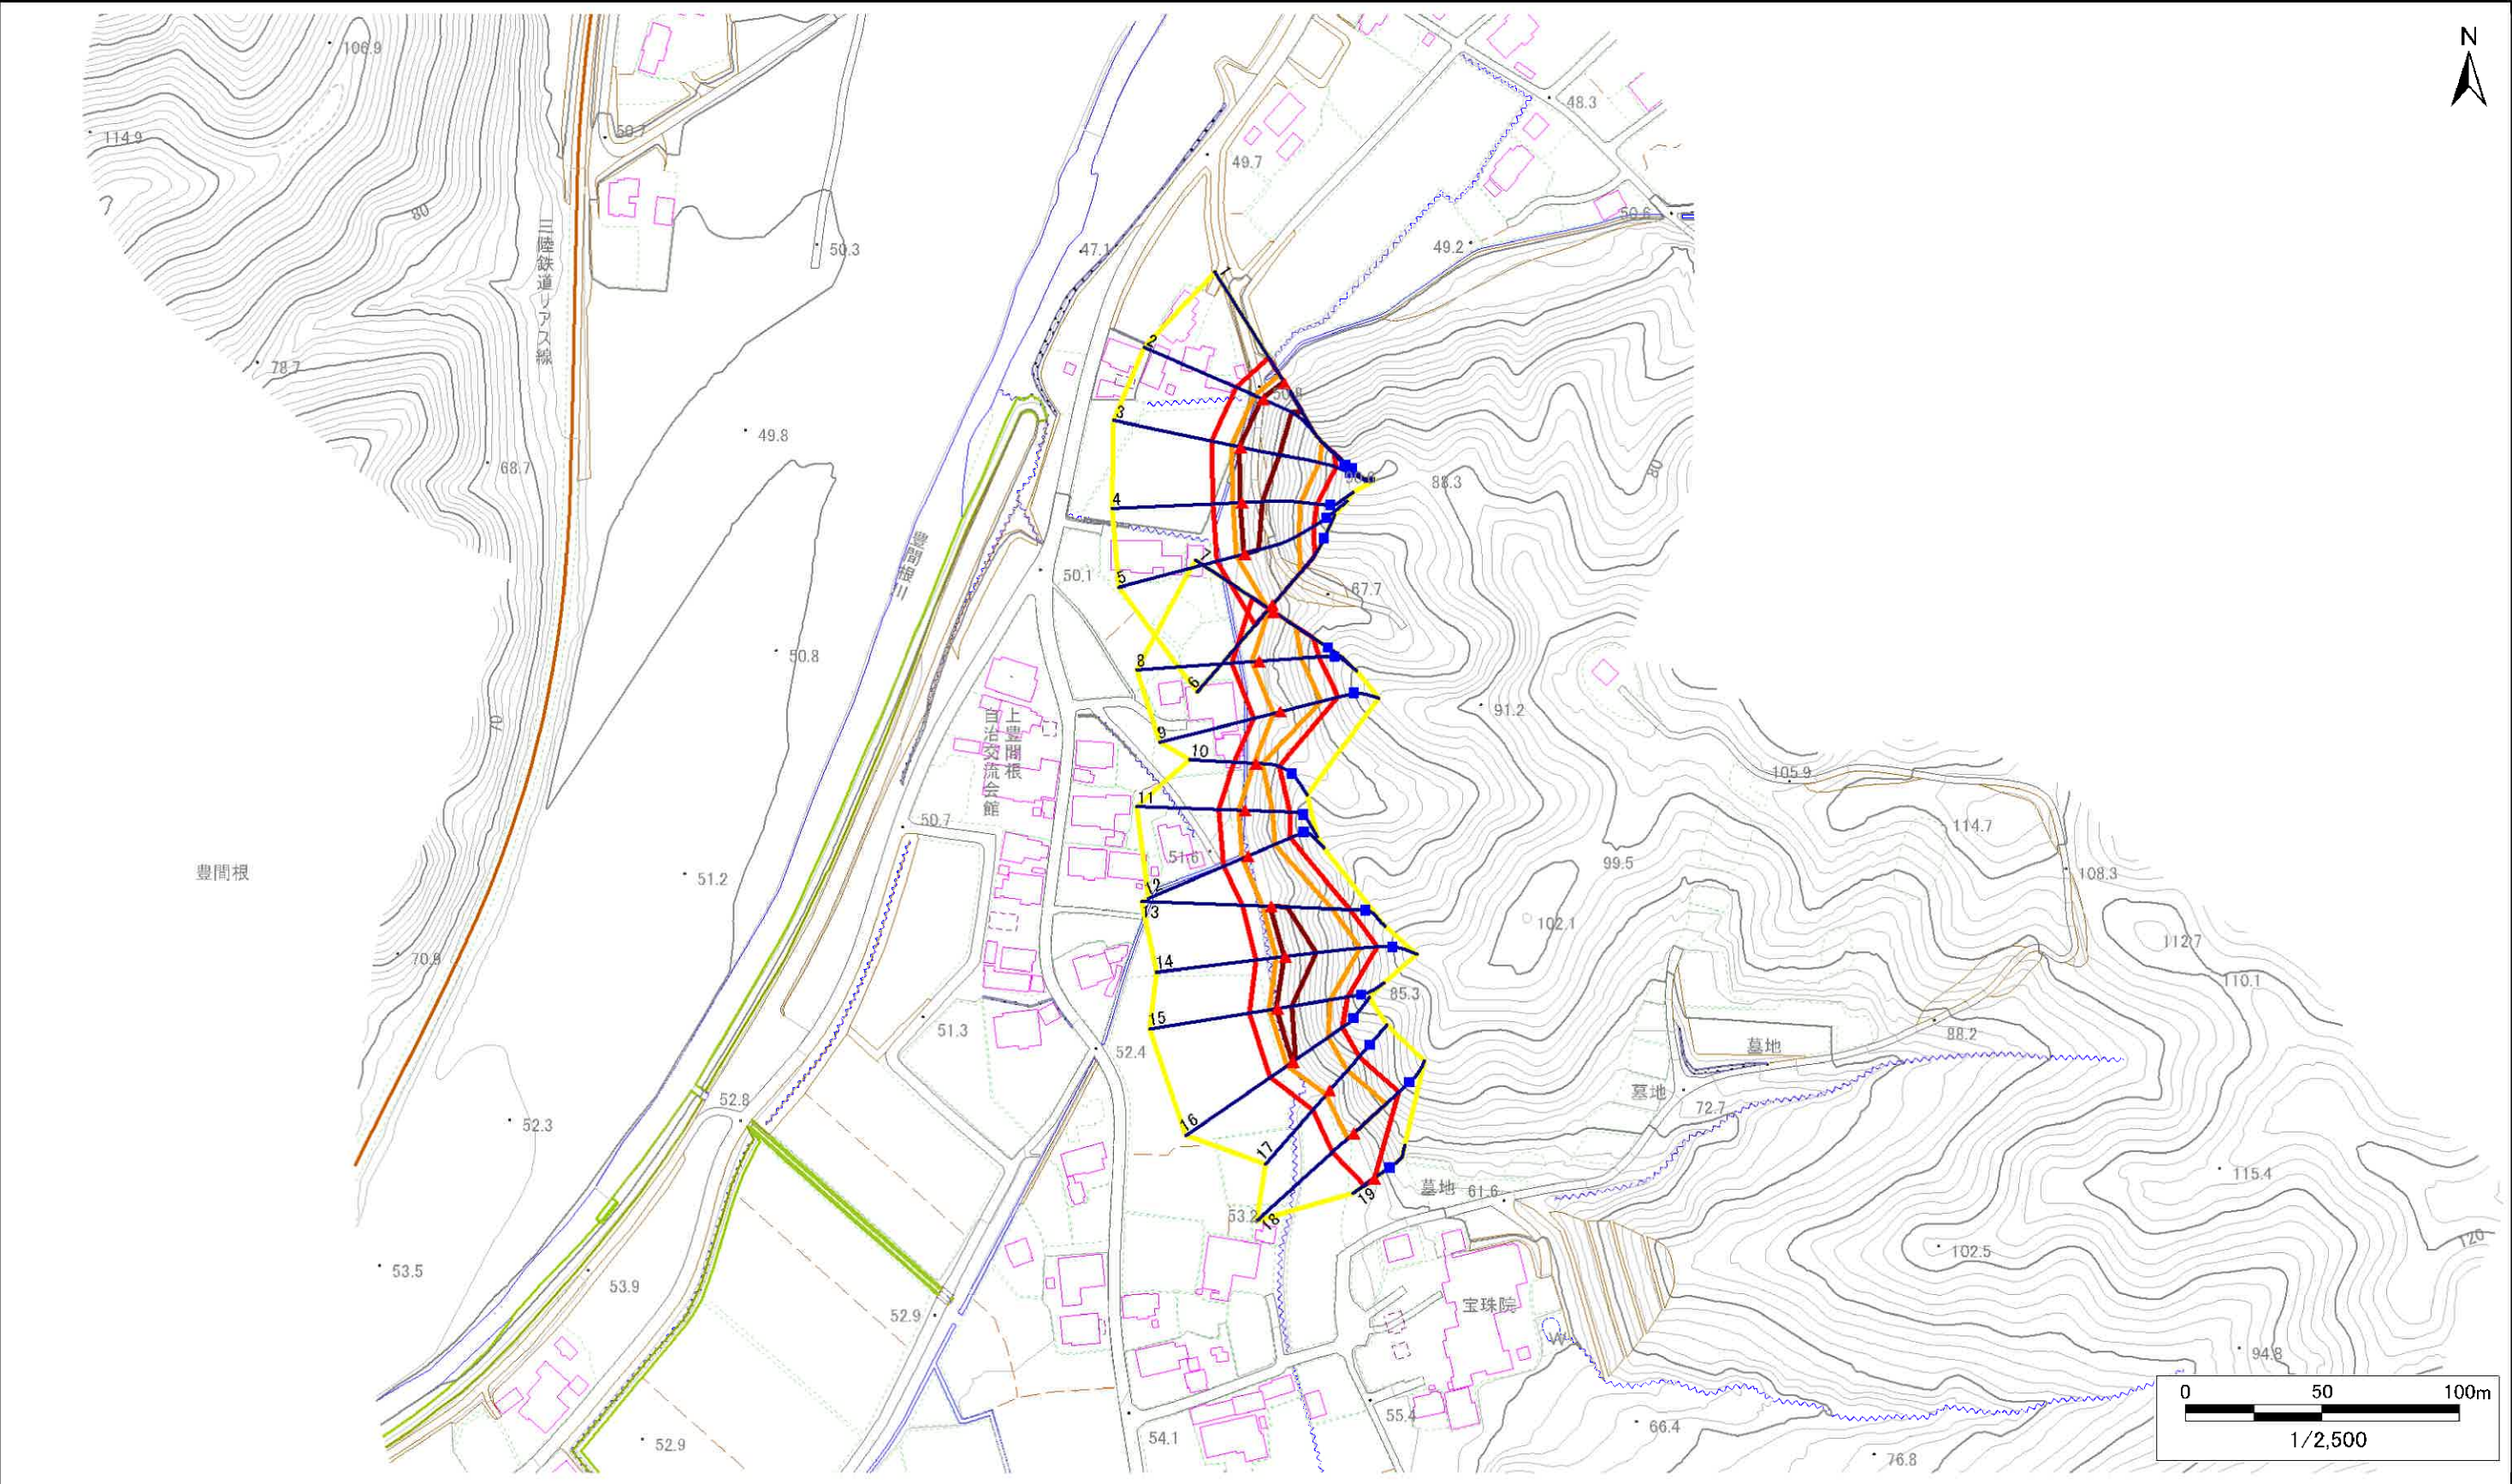

凡例

■ 上端

▲ 下端

— 横断測線

□ 危害のおそれのある土地の区域

□ 著しい危害のおそれのある土地の区域

□ 土石等の移動による力が100kN/m<sup>2</sup>を超える範囲

□ 土石等の堆積高が3mを超える範囲


# 急傾斜地の崩壊区域調書

様式3-1 危害のおそれのある土地、著しい危害のおそれのある土地の設定図

調査年度

2023年度

急傾斜地の位置 箇所番号 482BN5028 箇所名 豊間根第13地割 所在地 下閉伊郡山田町豊間根第13地割

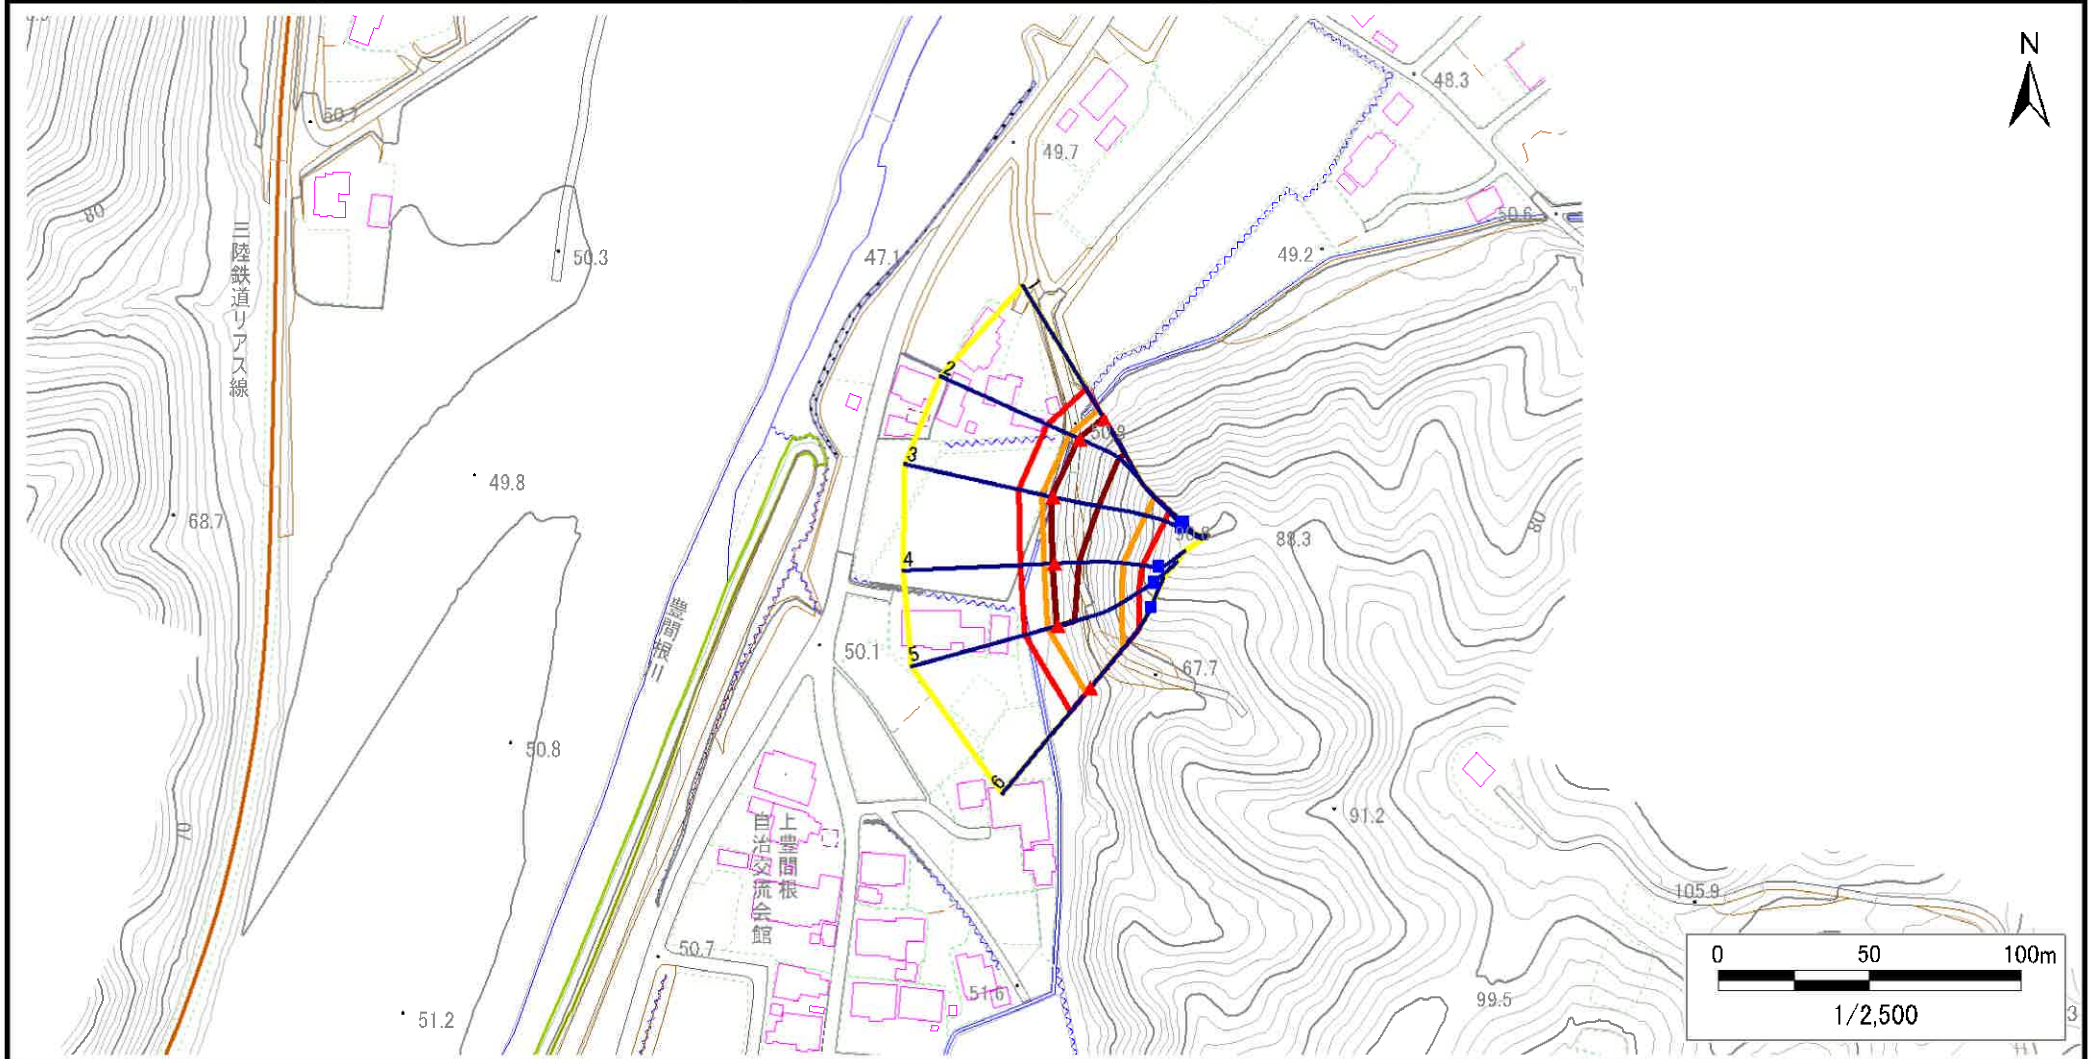

- |    |      |        |   |   |
|----|------|--------|---|---|
| 凡例 | ■ 上端 | — 横断測線 | <div style="border: 2px solid yellow; width: 20px; height: 10px; display: inline-block;"></div> 危害のおそれのある土地の区域<br><div style="border: 2px solid red; width: 20px; height: 10px; display: inline-block;"></div> 著しい危害のおそれのある土地の区域 | <div style="border: 2px solid orange; width: 20px; height: 10px; display: inline-block;"></div> 土石等の移動による力が100kN/m <sup>2</sup> を超える範囲<br><div style="border: 2px solid red; width: 20px; height: 10px; display: inline-block;"></div> 土石等の堆積高が3mを超える範囲 |
|    | ▲ 下端 |        |   |   |


# 急傾斜地の崩壊区域調書

様式3-1 危害のおそれのある土地、著しい危害のおそれのある土地の設定図

調査年度

2023年度

急傾斜地の位置 箇所番号 482BN5028 箇所名 豊間根第13地割 所在地 下閉伊郡山田町豊間根第13地割

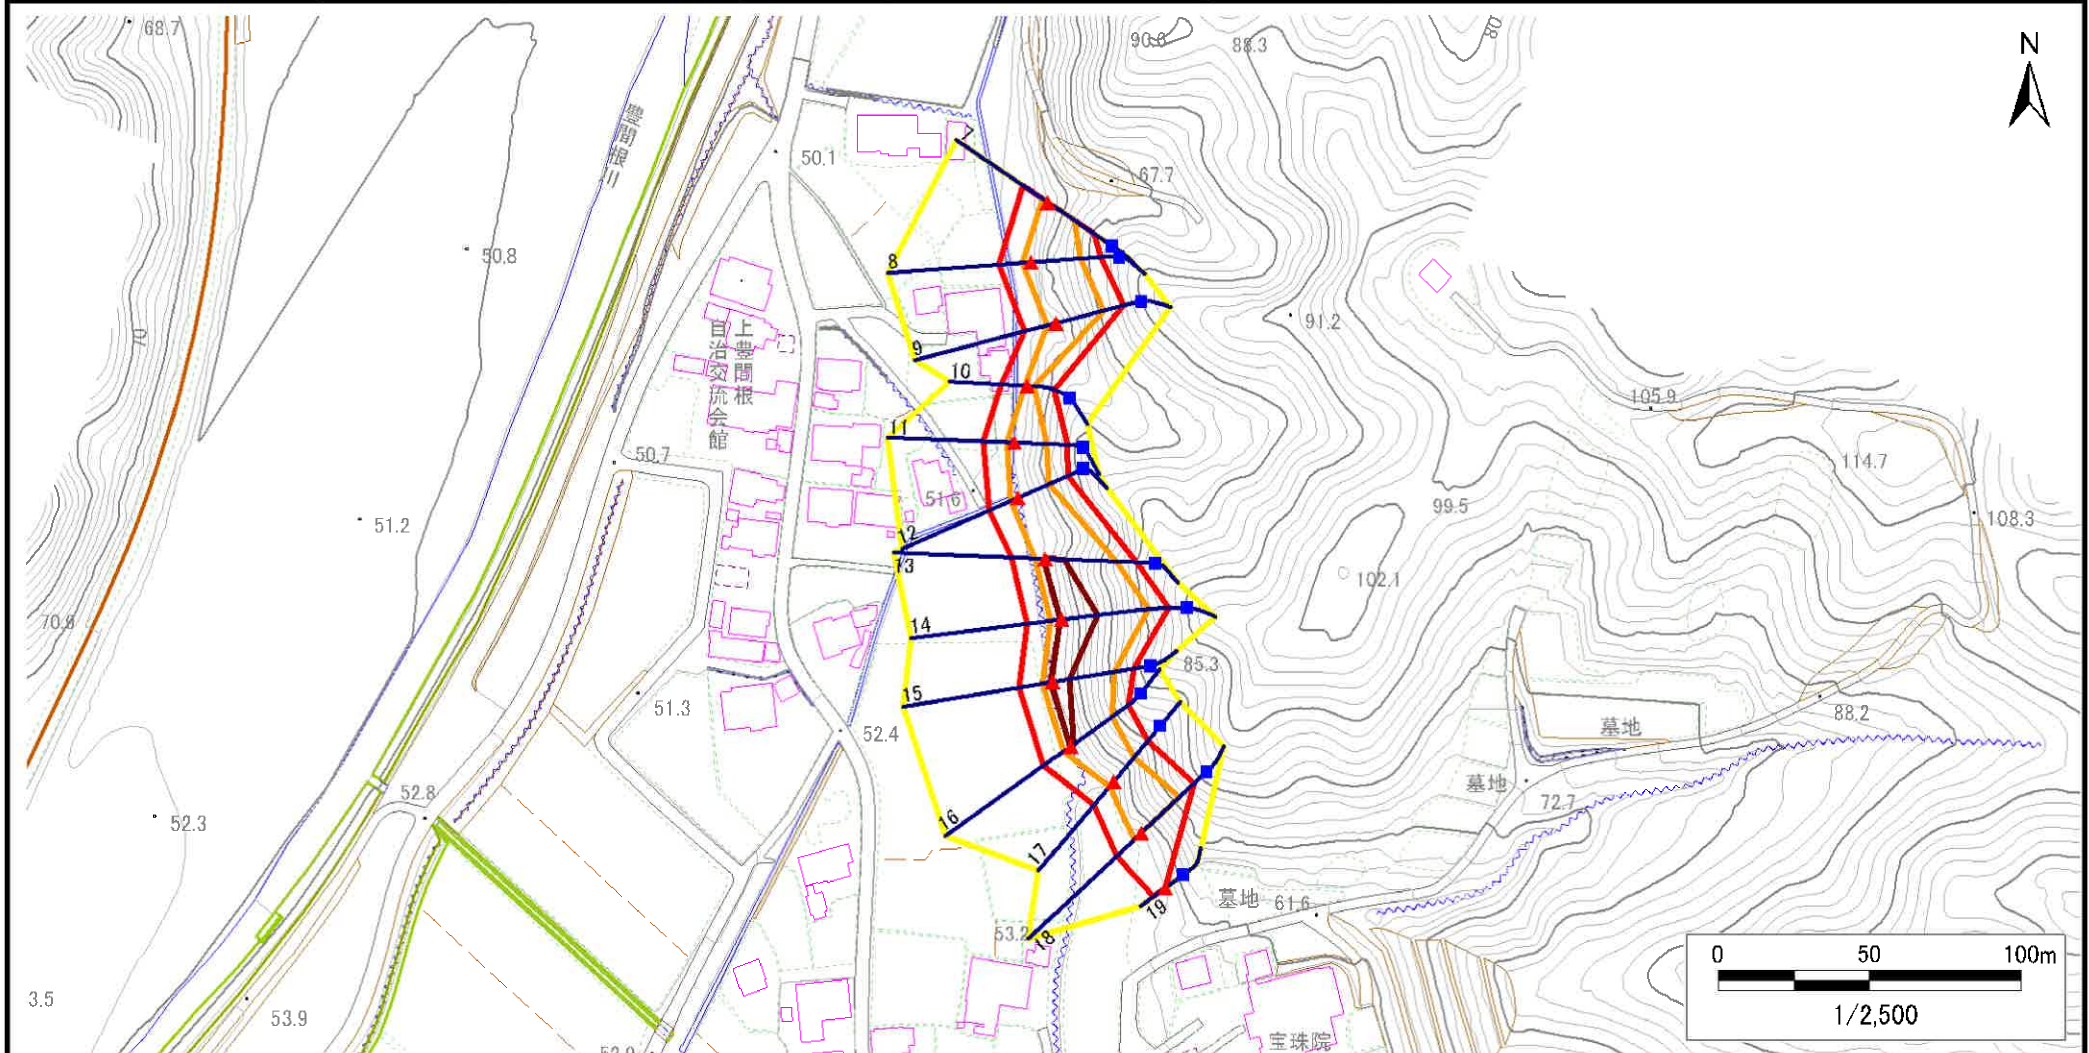

凡例

■ 上端  
▲ 下端

— 横断測線

黄色の線 危害のおそれのある土地の区域  
赤色の線 著しい危害のおそれのある土地の区域

オレンジ色の線 土石等の移動による力が100kN/m<sup>2</sup>を超える範囲  
赤色の線 土石等の堆積高が3mを超える範囲

# 急傾斜地の崩壊区域調書

様式3-2 建築物に作用すると想定される衝撃に関する事項(1/2)

| 様式 3-2 建築物に作用すると想定される衝撃に関する事項(1/2) |                           |           |                |                               |                |                  |           |                               |                           |           |                | 調査年度                          |                | 2023年度         |           |                               |
|------------------------------------|---------------------------|-----------|----------------|-------------------------------|----------------|------------------|-----------|-------------------------------|---------------------------|-----------|----------------|-------------------------------|----------------|----------------|-----------|-------------------------------|
| 急傾斜地の位置                            |                           | 箇所番号      |                | 482BN5028                     |                | 箇所名              |           | 豊間根第13地割                      |                           | 所在地       |                | 下閉伊郡山田町豊間根第13地割               |                |                |           |                               |
| 横断<br>測線<br>番号                     | 急傾斜地の下端に隣接する土地            |           |                |                               |                |                  |           |                               | 急傾斜地内                     |           |                |                               |                |                |           |                               |
|                                    | 土石等の移動の高さと力の大きさ           |           |                |                               | 土石等の堆積高さと力の大きさ |                  |           |                               | 土石等の移動の高さと力の大きさ           |           |                |                               | 土石等の堆積高さと力の大きさ |                |           |                               |
|                                    | 区 分                       | 高さ<br>(m) | 下端からの距離<br>(m) | 力の大きさ<br>(kN/m <sup>2</sup> ) | 区 分            | 下端からの水平<br>距離(m) | 高さ<br>(m) | 力の大きさ<br>(kN/m <sup>2</sup> ) | 区 分                       | 高さ<br>(m) | 上端からの比高<br>(m) | 力の大きさ<br>(kN/m <sup>2</sup> ) | 区 分            | 上端からの比高<br>(m) | 高さ<br>(m) | 力の大きさ<br>(kN/m <sup>2</sup> ) |
| 1                                  | 100kN/m <sup>2</sup> を超える | 1.00      | 0.00 ～ 3.66    | 159.24                        | 3mを超える         | 0.00 ～ 0.54      | 3.30      | 16.70                         | 100kN/m <sup>2</sup> を超える | 1.00      | 10.72 ～ 36.00  | 159.24                        | 3mを超える         | 25.00 ～ 36.00  | 3.30      | 16.70                         |
|                                    | それ以外                      | 1.00      | 3.66 ～ 11.44   | 100.00                        | それ以外           | 0.54 ～ 11.44     | 3.00      | 15.16                         | それ以外                      | 1.00      | 5.00 ～ 10.72   | 100.00                        | それ以外           | 5.00 ～ 25.00   | 3.00      | 15.16                         |
| 2                                  | 100kN/m <sup>2</sup> を超える | 1.00      | 0.00 ～ 3.68    | 159.68                        | 3mを超える         | 0.00 ～ 0.50      | 3.28      | 16.59                         | 100kN/m <sup>2</sup> を超える | 1.00      | 10.67 ～ 37.05  | 159.68                        | 3mを超える         | 25.00 ～ 37.05  | 3.28      | 16.59                         |
|                                    | それ以外                      | 1.00      | 3.68 ～ 11.47   | 100.00                        | それ以外           | 0.50 ～ 11.47     | 3.00      | 15.16                         | それ以外                      | 1.00      | 5.00 ～ 10.67   | 100.00                        | それ以外           | 5.00 ～ 25.00   | 3.00      | 15.16                         |
| 3                                  | 100kN/m <sup>2</sup> を超える | 1.00      | 0.00 ～ 3.75    | 160.98                        | 3mを超える         | 0.00 ～ 0.61      | 3.35      | 16.96                         | 100kN/m <sup>2</sup> を超える | 1.00      | 10.87 ～ 38.56  | 160.98                        | 3mを超える         | 25.00 ～ 38.56  | 3.35      | 16.96                         |
|                                    | それ以外                      | 1.00      | 3.75 ～ 11.54   | 100.00                        | それ以外           | 0.61 ～ 11.54     | 3.00      | 15.16                         | それ以外                      | 1.00      | 5.00 ～ 10.87   | 100.00                        | それ以外           | 5.00 ～ 25.00   | 3.00      | 15.16                         |
| 4                                  | 100kN/m <sup>2</sup> を超える | 1.00      | 0.00 ～ 3.45    | 155.62                        | 3mを超える         | 0.00 ～ 0.73      | 3.44      | 17.38                         | 100kN/m <sup>2</sup> を超える | 1.00      | 11.20 ～ 32.40  | 155.62                        | 3mを超える         | 25.00 ～ 32.40  | 3.44      | 17.38                         |
|                                    | それ以外                      | 1.00      | 3.45 ～ 11.24   | 100.00                        | それ以外           | 0.73 ～ 11.24     | 3.00      | 15.16                         | それ以外                      | 1.00      | 5.00 ～ 11.20   | 100.00                        | それ以外           | 5.00 ～ 25.00   | 3.00      | 15.16                         |
| 5                                  | 100kN/m <sup>2</sup> を超える | 1.00      | 0.00 ～ 3.35    | 153.79                        | 3mを超える         | 0.00 ～ 0.33      | 3.19      | 16.12                         | 100kN/m <sup>2</sup> を超える | 1.00      | 10.72 ～ 29.77  | 153.79                        | 3mを超える         | 25.00 ～ 29.77  | 3.19      | 16.12                         |
|                                    | それ以外                      | 1.00      | 3.35 ～ 11.13   | 100.00                        | それ以外           | 0.33 ～ 11.13     | 3.00      | 15.16                         | それ以外                      | 1.00      | 5.00 ～ 10.72   | 100.00                        | それ以外           | 5.00 ～ 25.00   | 3.00      | 15.16                         |
| 6                                  | 100kN/m <sup>2</sup> を超える | 1.00      | 0.00 ～ 2.23    | 134.70                        | 3mを超える         | — ～ —            | —         | —                             | 100kN/m <sup>2</sup> を超える | 1.00      | 10.86 ～ 22.00  | 134.70                        | 3mを超える         | — ～ —          | —         | —                             |
|                                    | それ以外                      | 1.00      | 2.23 ～ 10.02   | 100.00                        | それ以外           | 0.00 ～ 10.02     | 2.56      | 12.96                         | それ以外                      | 1.00      | 5.00 ～ 10.86   | 100.00                        | それ以外           | 5.00 ～ 22.00   | 2.56      | 12.96                         |
| 7                                  | 100kN/m <sup>2</sup> を超える | 1.00      | 0.00 ～ 1.86    | 128.67                        | 3mを超える         | — ～ —            | —         | —                             | 100kN/m <sup>2</sup> を超える | 1.00      | 10.64 ～ 18.00  | 128.67                        | 3mを超える         | — ～ —          | —         | —                             |
|                                    | それ以外                      | 1.00      | 1.86 ～ 9.65    | 100.00                        | それ以外           | 0.00 ～ 9.65      | 2.30      | 11.62                         | それ以外                      | 1.00      | 5.00 ～ 10.64   | 100.00                        | それ以外           | 5.00 ～ 18.00   | 2.30      | 11.62                         |
| 8                                  | 100kN/m <sup>2</sup> を超える | 1.00      | 0.00 ～ 2.81    | 144.46                        | 3mを超える         | — ～ —            | —         | —                             | 100kN/m <sup>2</sup> を超える | 1.00      | 10.57 ～ 23.65  | 144.46                        | 3mを超える         | — ～ —          | —         | —                             |
|                                    | それ以外                      | 1.00      | 2.81 ～ 10.60   | 100.00                        | それ以外           | 0.00 ～ 10.60     | 2.76      | 13.97                         | それ以外                      | 1.00      | 5.00 ～ 10.57   | 100.00                        | それ以外           | 5.00 ～ 23.65   | 2.76      | 13.97                         |
| 9                                  | 100kN/m <sup>2</sup> を超える | 1.00      | 0.00 ～ 2.86    | 145.34                        | 3mを超える         | — ～ —            | —         | —                             | 100kN/m <sup>2</sup> を超える | 1.00      | 10.61 ～ 24.00  | 145.34                        | 3mを超える         | — ～ —          | —         | —                             |
|                                    | それ以外                      | 1.00      | 2.86 ～ 10.65   | 100.00                        | それ以外           | 0.00 ～ 10.65     | 2.79      | 14.11                         | それ以外                      | 1.00      | 5.00 ～ 10.61   | 100.00                        | それ以外           | 5.00 ～ 24.00   | 2.79      | 14.11                         |
| 10                                 | 100kN/m <sup>2</sup> を超える | 1.00      | 0.00 ～ 0.72    | 110.80                        | 3mを超える         | — ～ —            | —         | —                             | 100kN/m <sup>2</sup> を超える | 1.00      | 10.77 ～ 12.84  | 110.80                        | 3mを超える         | — ～ —          | —         | —                             |
|                                    | それ以外                      | 1.00      | 0.72 ～ 8.51    | 100.00                        | それ以外           | 0.00 ～ 8.51      | 2.30      | 11.63                         | それ以外                      | 1.00      | 5.00 ～ 10.77   | 100.00                        | それ以外           | 5.00 ～ 12.84   | 2.30      | 11.63                         |
| 11                                 | 100kN/m <sup>2</sup> を超える | 1.00      | 0.00 ～ 2.41    | 137.68                        | 3mを超える         | — ～ —            | —         | —                             | 100kN/m <sup>2</sup> を超える | 1.00      | 11.02 ～ 20.88  | 137.68                        | 3mを超える         | — ～ —          | —         | —                             |
|                                    | それ以外                      | 1.00      | 2.41 ～ 10.20   | 100.00                        | それ以外           | 0.00 ～ 10.20     | 2.91      | 14.72                         | それ以外                      | 1.00      | 5.00 ～ 11.02   | 100.00                        | それ以外           | 5.00 ～ 20.88   | 2.91      | 14.72                         |
| 12                                 | 100kN/m <sup>2</sup> を超える | 1.00      | 0.00 ～ 2.44    | 138.16                        | 3mを超える         | — ～ —            | —         | —                             | 100kN/m <sup>2</sup> を超える | 1.00      | 10.86 ～ 20.79  | 138.16                        | 3mを超える         | — ～ —          | —         | —                             |
|                                    | それ以外                      | 1.00      | 2.44 ～ 10.22   | 100.00                        | それ以外           | 0.00 ～ 10.22     | 2.87      | 14.52                         | それ以外                      | 1.00      | 5.00 ～ 10.86   | 100.00                        | それ以外           | 5.00 ～ 20.79   | 2.87      | 14.52                         |
| 13                                 | 100kN/m <sup>2</sup> を超える | 1.00      | 0.00 ～ 3.34    | 153.67                        | 3mを超える         | 0.00 ～ 0.46      | 3.25      | 16.44                         | 100kN/m <sup>2</sup> を超える | 1.00      | 10.61 ～ 30.00  | 153.67                        | 3mを超える         | 25.00 ～ 30.00  | 3.25      | 16.44                         |
|                                    | それ以外                      | 1.00      | 3.34 ～ 11.13   | 100.00                        | それ以外           | 0.46 ～ 11.13     | 3.00      | 15.16                         | それ以外                      | 1.00      | 5.00 ～ 10.61   | 100.00                        | それ以外           | 5.00 ～ 25.00   | 3.00      | 15.16                         |
| 14                                 | 100kN/m <sup>2</sup> を超える | 1.00      | 0.00 ～ 3.61    | 158.44                        | 3mを超える         | 0.00 ～ 0.51      | 3.28      | 16.59                         | 100kN/m <sup>2</sup> を超える | 1.00      | 10.67 ～ 35.11  | 158.44                        | 3mを超える         | 25.00 ～ 35.11  | 3.28      | 16.59                         |
|                                    | それ以外                      | 1.00      | 3.61 ～ 11.40   | 100.00                        | それ以外           | 0.51 ～ 11.40     | 3.00      | 15.16                         | それ以外                      | 1.00      | 5.00 ～ 10.67   | 100.00                        | それ以外           | 5.00 ～ 25.00   | 3.00      | 15.16                         |
| 15                                 | 100kN/m <sup>2</sup> を超える | 1.00      | 0.00 ～ 3.33    | 153.49                        | 3mを超える         | 0.00 ～ 0.69      | 3.41      | 17.22                         | 100kN/m <sup>2</sup> を超える | 1.00      | 11.07 ～ 30.00  | 153.49                        | 3mを超える         | 25.00 ～ 30.00  | 3.41      | 17.22                         |
|                                    | それ以外                      | 1.00      | 3.33 ～ 11.12   | 100.00                        | それ以外           | 0.69 ～ 11.12     | 3.00      | 15.16                         | それ以外                      | 1.00      | 5.00 ～ 11.07   | 100.00                        | それ以外           | 5.00 ～ 25.00   | 3.00      | 15.16                         |

# 急傾斜地の崩壊区域調書

様式3-2 建築物に作用すると想定される衝撃に関する事項(2/2)

|      |        |
|------|--------|
| 調査年度 | 2023年度 |
|------|--------|

| 急傾斜地の位置        |                 | 箇所番号      |                |                 | 箇所名            |                  | 豊間根第13地割  |                 | 所在地             |           | 下閉伊郡山田町豊間根第13地割 |                 |                |                |           |                 |
|----------------|-----------------|-----------|----------------|-----------------|----------------|------------------|-----------|-----------------|-----------------|-----------|-----------------|-----------------|----------------|----------------|-----------|-----------------|
| 横断<br>測線<br>番号 | 急傾斜地の下端に隣接する土地  |           |                |                 |                |                  |           |                 | 急傾斜地内           |           |                 |                 |                |                |           |                 |
|                | 土石等の移動の高さと力の大きさ |           |                |                 | 土石等の堆積高さと力の大きさ |                  |           |                 | 土石等の移動の高さと力の大きさ |           |                 |                 | 土石等の堆積高さと力の大きさ |                |           |                 |
|                | 区 分             | 高さ<br>(m) | 下端からの距離<br>(m) | 力の大きさ<br>(kN/㎡) | 区 分            | 下端からの水平<br>距離(m) | 高さ<br>(m) | 力の大きさ<br>(kN/㎡) | 区 分             | 高さ<br>(m) | 上端からの比高<br>(m)  | 力の大きさ<br>(kN/㎡) | 区 分            | 上端からの比高<br>(m) | 高さ<br>(m) | 力の大きさ<br>(kN/㎡) |
| 16             | 100kN/㎡を超える     | 1.00      | 0.00 ～ 3.02    | 148.03          | 3mを超える         | 0.00 ～ 0.46      | 3.28      | 16.55           | 100kN/㎡を超える     | 1.00      | 11.01 ～ 25.94   | 148.03          | 3mを超える         | 25.00 ～ 25.94  | 3.28      | 16.55           |
|                | それ以外            | 1.00      | 3.02 ～ 10.80   | 100.00          | それ以外           | 0.46 ～ 10.80     | 3.00      | 15.16           | それ以外            | 1.00      | 5.00 ～ 11.01    | 100.00          | それ以外           | 5.00 ～ 25.00   | 3.00      | 15.16           |
| 17             | 100kN/㎡を超える     | 1.00      | 0.00 ～ 2.14    | 133.24          | 3mを超える         | — ～ —            | —         | —               | 100kN/㎡を超える     | 1.00      | 10.56 ～ 18.70   | 133.24          | 3mを超える         | — ～ —          | —         | —               |
|                | それ以外            | 1.00      | 2.14 ～ 9.93    | 100.00          | それ以外           | 0.00 ～ 9.93      | 2.42      | 12.24           | それ以外            | 1.00      | 5.00 ～ 10.56    | 100.00          | それ以外           | 5.00 ～ 18.70   | 2.42      | 12.24           |
| 18             | 100kN/㎡を超える     | 1.00      | 0.00 ～ 3.04    | 148.46          | 3mを超える         | 0.00 ～ 0.42      | 3.25      | 16.42           | 100kN/㎡を超える     | 1.00      | 10.90 ～ 26.00   | 148.46          | 3mを超える         | 25.00 ～ 26.00  | 3.25      | 16.42           |
|                | それ以外            | 1.00      | 3.04 ～ 10.83   | 100.00          | それ以外           | 0.42 ～ 10.83     | 3.00      | 15.16           | それ以外            | 1.00      | 5.00 ～ 10.90    | 100.00          | それ以外           | 5.00 ～ 25.00   | 3.00      | 15.16           |
| 19             | 100kN/㎡を超える     | —         | — ～ —          | —               | 3mを超える         | — ～ —            | —         | —               | 100kN/㎡を超える     | —         | — ～ —           | —               | 3mを超える         | — ～ —          | —         | —               |
|                | それ以外            | 1.00      | 0.00 ～ 4.77    | 59.40           | それ以外           | 0.00 ～ 0.00      | 1.69      | 8.56            | それ以外            | 1.00      | 5.00 ～ 5.00     | 59.40           | それ以外           | 5.00 ～ 5.00    | 1.69      | 8.56            |
|                | 100kN/㎡を超える     |           | ～              |                 | 3mを超える         | ～                |           |                 | 100kN/㎡を超える     |           | ～               |                 | 3mを超える         | ～              |           |                 |
|                | それ以外            |           | ～              |                 | それ以外           | ～                |           |                 | それ以外            |           | ～               |                 | それ以外           | ～              |           |                 |
