


土砂災害防止に関する基礎調査(急傾斜地の崩壊)

表紙 概況、位置図

自然現象の種類	急傾斜地の崩壊
箇所番号	482BN5029
箇所名	豊間根第13地割A
所在地	下閉伊郡山田町豊間根第13地割
調査機関	岩手県沿岸広域振興局土木部宮古土木センター



概況図(S=1:200,000)

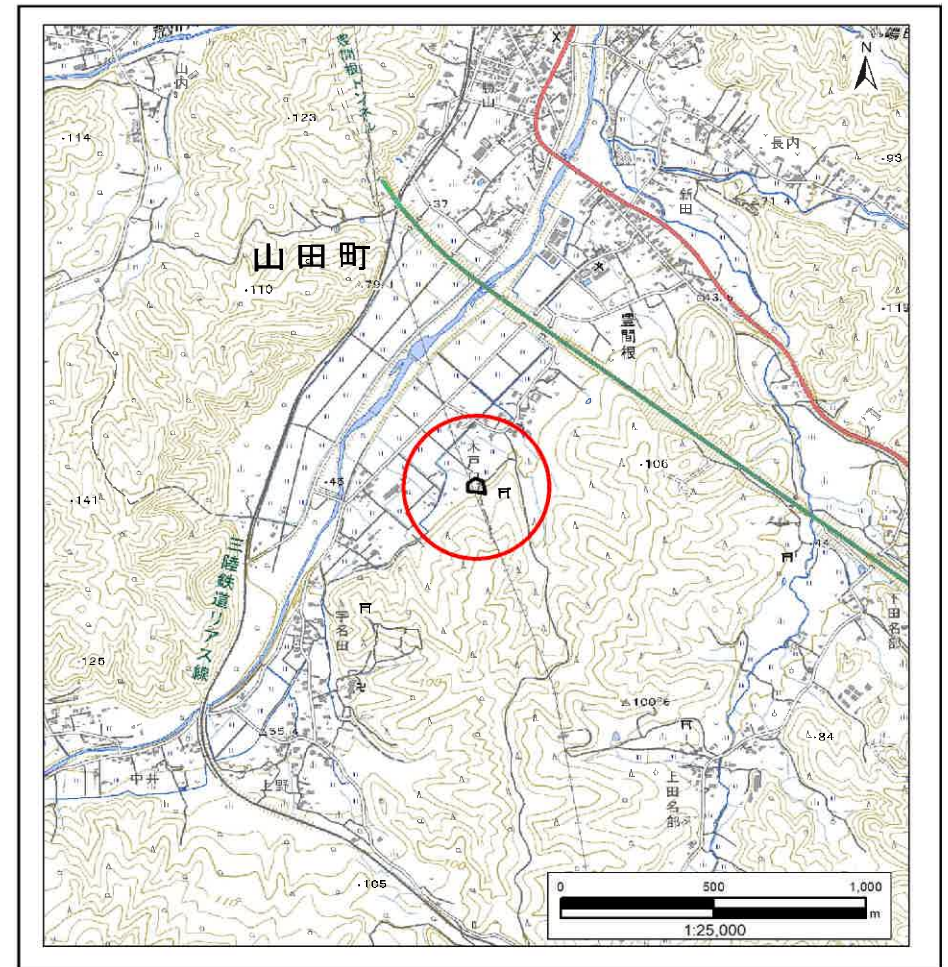

位置図(S=1:25,000)

国土地理院の電子地形図200000『盛岡』及び電子地形図25000『津軽石』を掲載

「測量法に基づく国土地理院承認(複製)R6 JHF 87」「本製品を複製する場合には、国土地理院の長の承認を得なければならない。」

急傾斜地の崩壊区域調書

様式3-1 危害のおそれのある土地、著しい危害のおそれのある土地の設定図

調査年度

2023年度

急傾斜地の位置

箇所番号


482BN5029

箇所名

豊間根第13地割A

所在地

下閉伊郡山田町豊間根第13地割

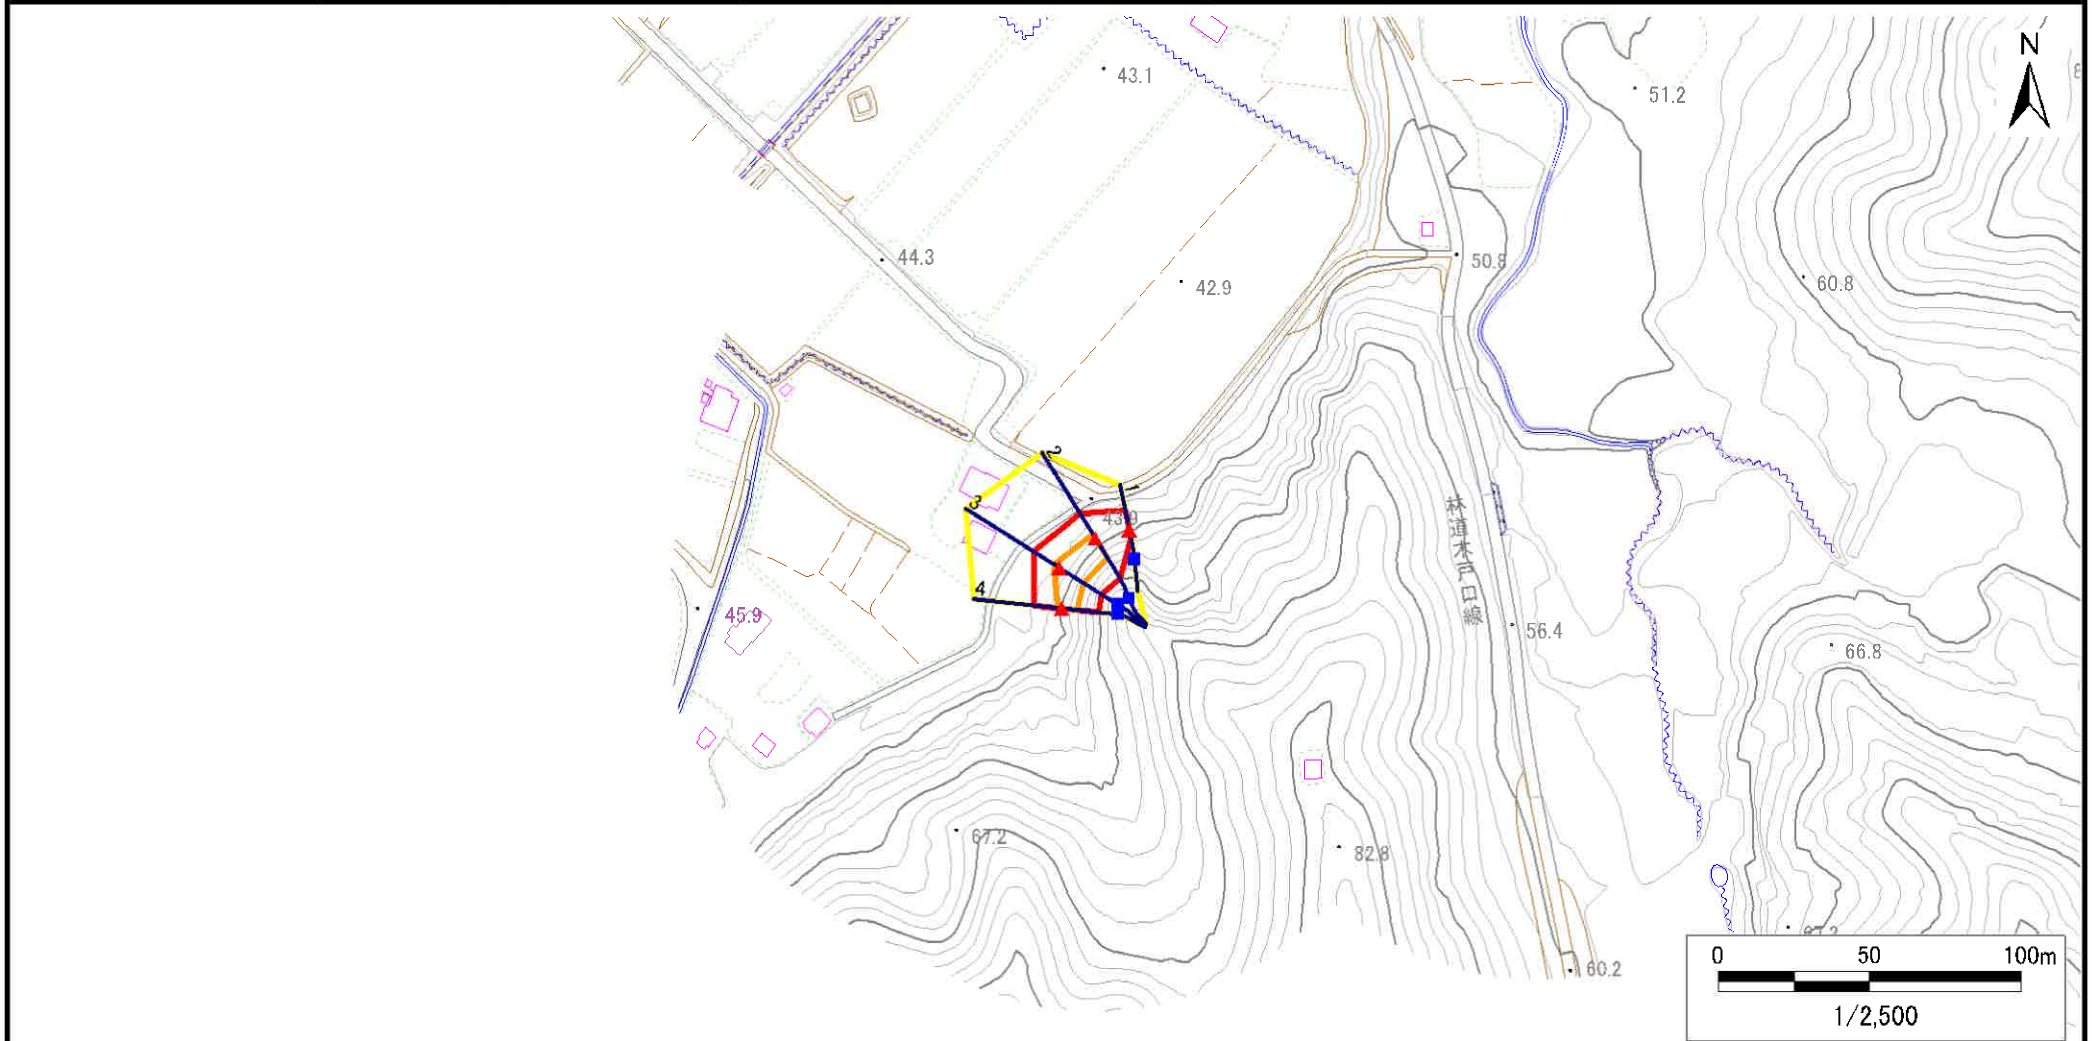

凡例

■ 上端
▲ 下端

— 横断測線

□ 危害のおそれのある土地の区域
□ 著しい危害のおそれのある土地の区域

□ 土石等の移動による力が 100kN/m^2 を超える範囲
□ 土石等の堆積高が3mを超える範囲

□ 土石等の移動による力が 100kN/m^2 を超える範囲
□ 土石等の堆積高が3mを超える範囲

□ 土石等の移動による力が 100kN/m^2 を超える範囲
□ 土石等の堆積高が3mを超える範囲

急傾斜地の崩壊区域調査

様式3-1 危害のおそれのある土地、著しい危害のおそれのある土地の設定図

調査年度

2023年度

急傾斜地の位置

箇所番号


482BN5029

箇所名

豊間根第13地割A

所在地

下閉伊郡山田町豊間根第13地割

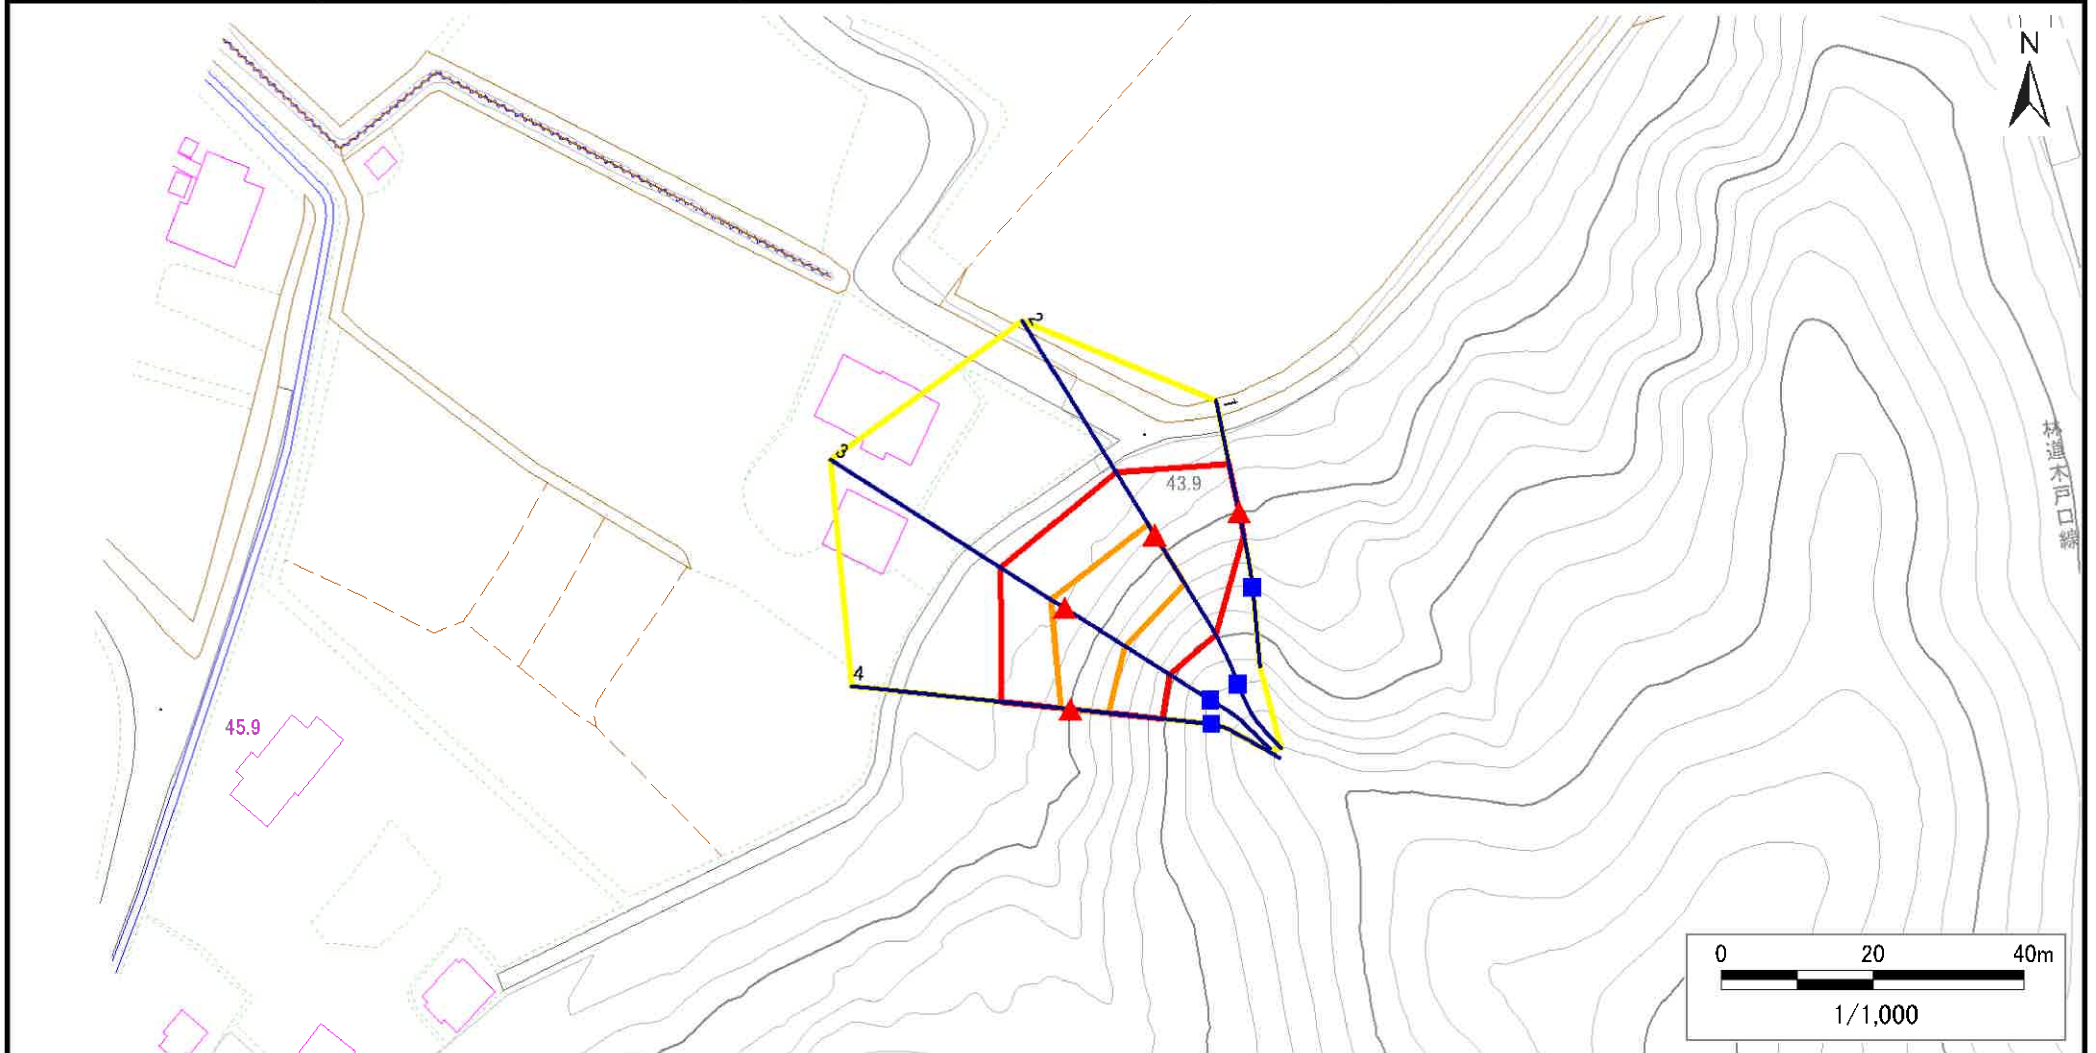

凡例

■ 上端
▲ 下端

— 横断測線

黄色の枠 危害のおそれのある土地の区域
赤色の枠 著しい危害のおそれのある土地の区域

紫色の枠 土石等の移動による力が100kN/m²を超える範囲
オレンジ色の枠 土石等の堆積高が3mを超える範囲

急傾斜地の崩壊区域調書

様式3-2 建築物に作用すると想定される衝撃に関する事項(1/1)

調査年度 2023年度

急傾斜地の位置		箇所番号			箇所名		豊間根第13地割A		所在地		下閉伊郡山田町豊間根第13地割					
横断 測線 番号	急傾斜地の下端に隣接する土地								急傾斜地内							
	土石等の移動の高さと力の大きさ				土石等の堆積高さと力の大きさ				土石等の移動の高さと力の大きさ				土石等の堆積高さと力の大きさ			
	区 分	高さ (m)	下端からの距離 (m)	力の大きさ (kN/m ²)	区 分	下端からの水平 距離(m)	高さ (m)	力の大きさ (kN/m ²)	区 分	高さ (m)	上端からの比高 (m)	力の大きさ (kN/m ²)	区 分	上端からの比高 (m)	高さ (m)	力の大きさ (kN/m ²)
1	100kN/m ² を超える	—	— ～ —	—	3mを超える	— ～ —	—	—	100kN/m ² を超える	—	— ～ —	—	3mを超える	— ～ —	—	—
	それ以外	1.00	0.00 ～ 6.22	78.06	それ以外	0.00 ～ 0.00	1.75	8.85	それ以外	1.00	5.00 ～ 7.20	78.06	それ以外	5.00 ～ 7.20	1.75	8.85
2	100kN/m ² を超える	1.00	0.00 ～ 1.53	123.39	3mを超える	— ～ —	—	—	100kN/m ² を超える	1.00	10.58 ～ 16.00	123.39	3mを超える	— ～ —	—	—
	それ以外	1.00	1.53 ～ 9.32	100.00	それ以外	0.00 ～ 9.32	2.32	11.73	それ以外	1.00	5.00 ～ 10.58	100.00	それ以外	5.00 ～ 16.00	2.32	11.73
3	100kN/m ² を超える	1.00	0.00 ～ 2.02	131.17	3mを超える	— ～ —	—	—	100kN/m ² を超える	1.00	10.55 ～ 18.00	131.17	3mを超える	— ～ —	—	—
	それ以外	1.00	2.02 ～ 9.80	100.00	それ以外	0.00 ～ 9.80	2.41	12.19	それ以外	1.00	5.00 ～ 10.55	100.00	それ以外	5.00 ～ 18.00	2.41	12.19
4	100kN/m ² を超える	1.00	0.00 ～ 1.24	118.69	3mを超える	— ～ —	—	—	100kN/m ² を超える	1.00	10.53 ～ 14.45	118.69	3mを超える	— ～ —	—	—
	それ以外	1.00	1.24 ～ 9.02	100.00	それ以外	0.00 ～ 9.02	2.18	11.04	それ以外	1.00	5.00 ～ 10.53	100.00	それ以外	5.00 ～ 14.45	2.18	11.04
	100kN/m ² を超える		～		3mを超える	～			100kN/m ² を超える		～		3mを超える	～		
	それ以外		～		それ以外	～			それ以外		～		それ以外	～		
	100kN/m ² を超える		～		3mを超える	～			100kN/m ² を超える		～		3mを超える	～		
	それ以外		～		それ以外	～			それ以外		～		それ以外	～		
