



土砂災害防止に関する基礎調査(急傾斜地の崩壊)

表紙 概況、位置図

自然現象の種類	急傾斜地の崩壊
箇所番号	482BN5030
箇所名	豊間根第5地割B
所在地	下閉伊郡山田町豊間根第5地割
調査機関	岩手県沿岸広域振興局土木部宮古土木センター

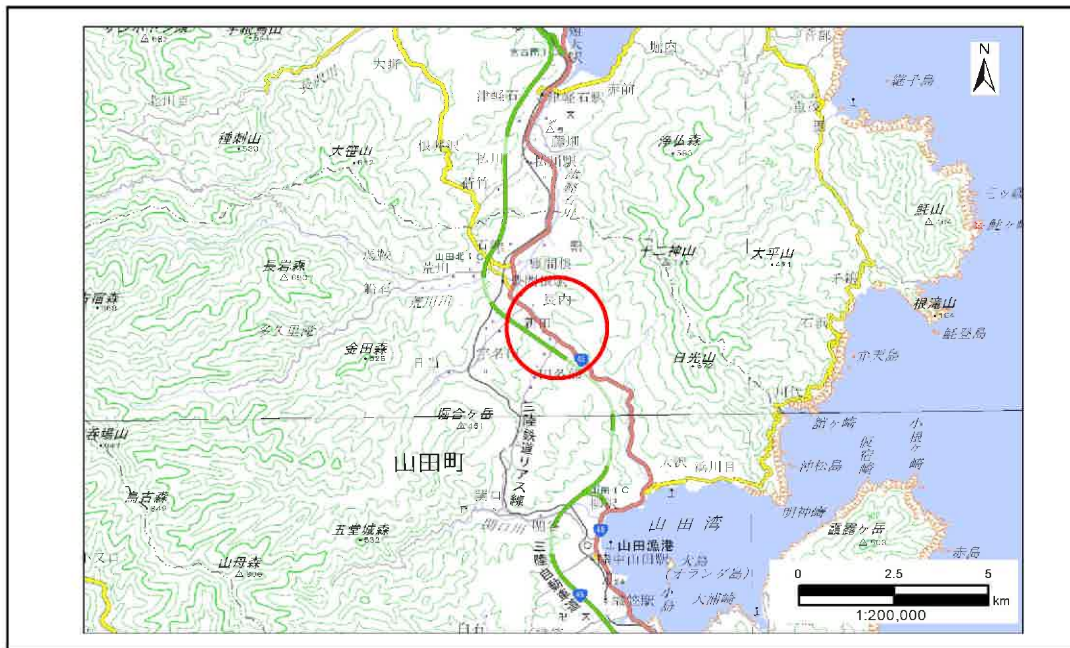

概況図(S=1:200,000)

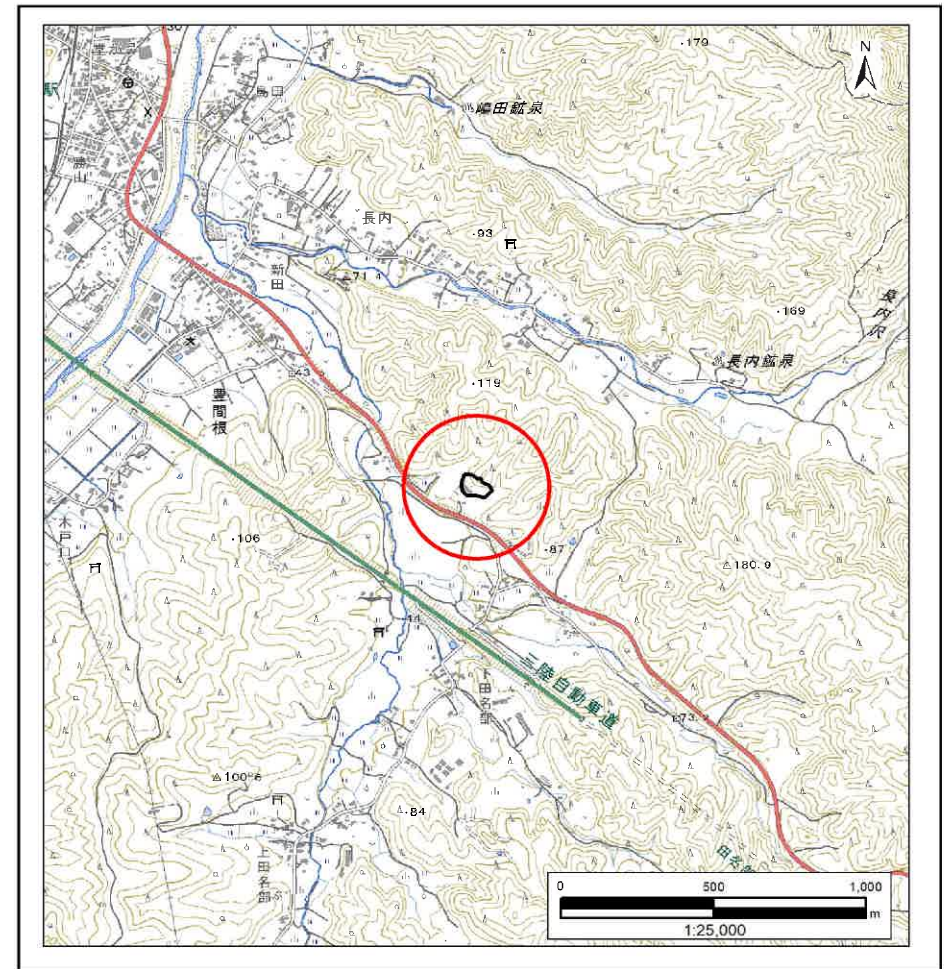

位置図(S=1:25,000)

国土地理院の電子地形図200000『盛岡』及び電子地形図25000『津軽石』を掲載

「測量法に基づく国土地理院承認(複製)R6 JHF 87」「本製品を複製する場合には、国土地理院の長の承認を得なければならない。」


急傾斜地の崩壊区域調査

様式3-1 危害のおそれのある土地、著しい危害のおそれのある土地の設定図

調査年度

2023年度

急傾斜地の位置 箇所番号 482BN5030 箇所名 豊間根第5地割B 所在地 下閉伊郡山田町豊間根第5地割

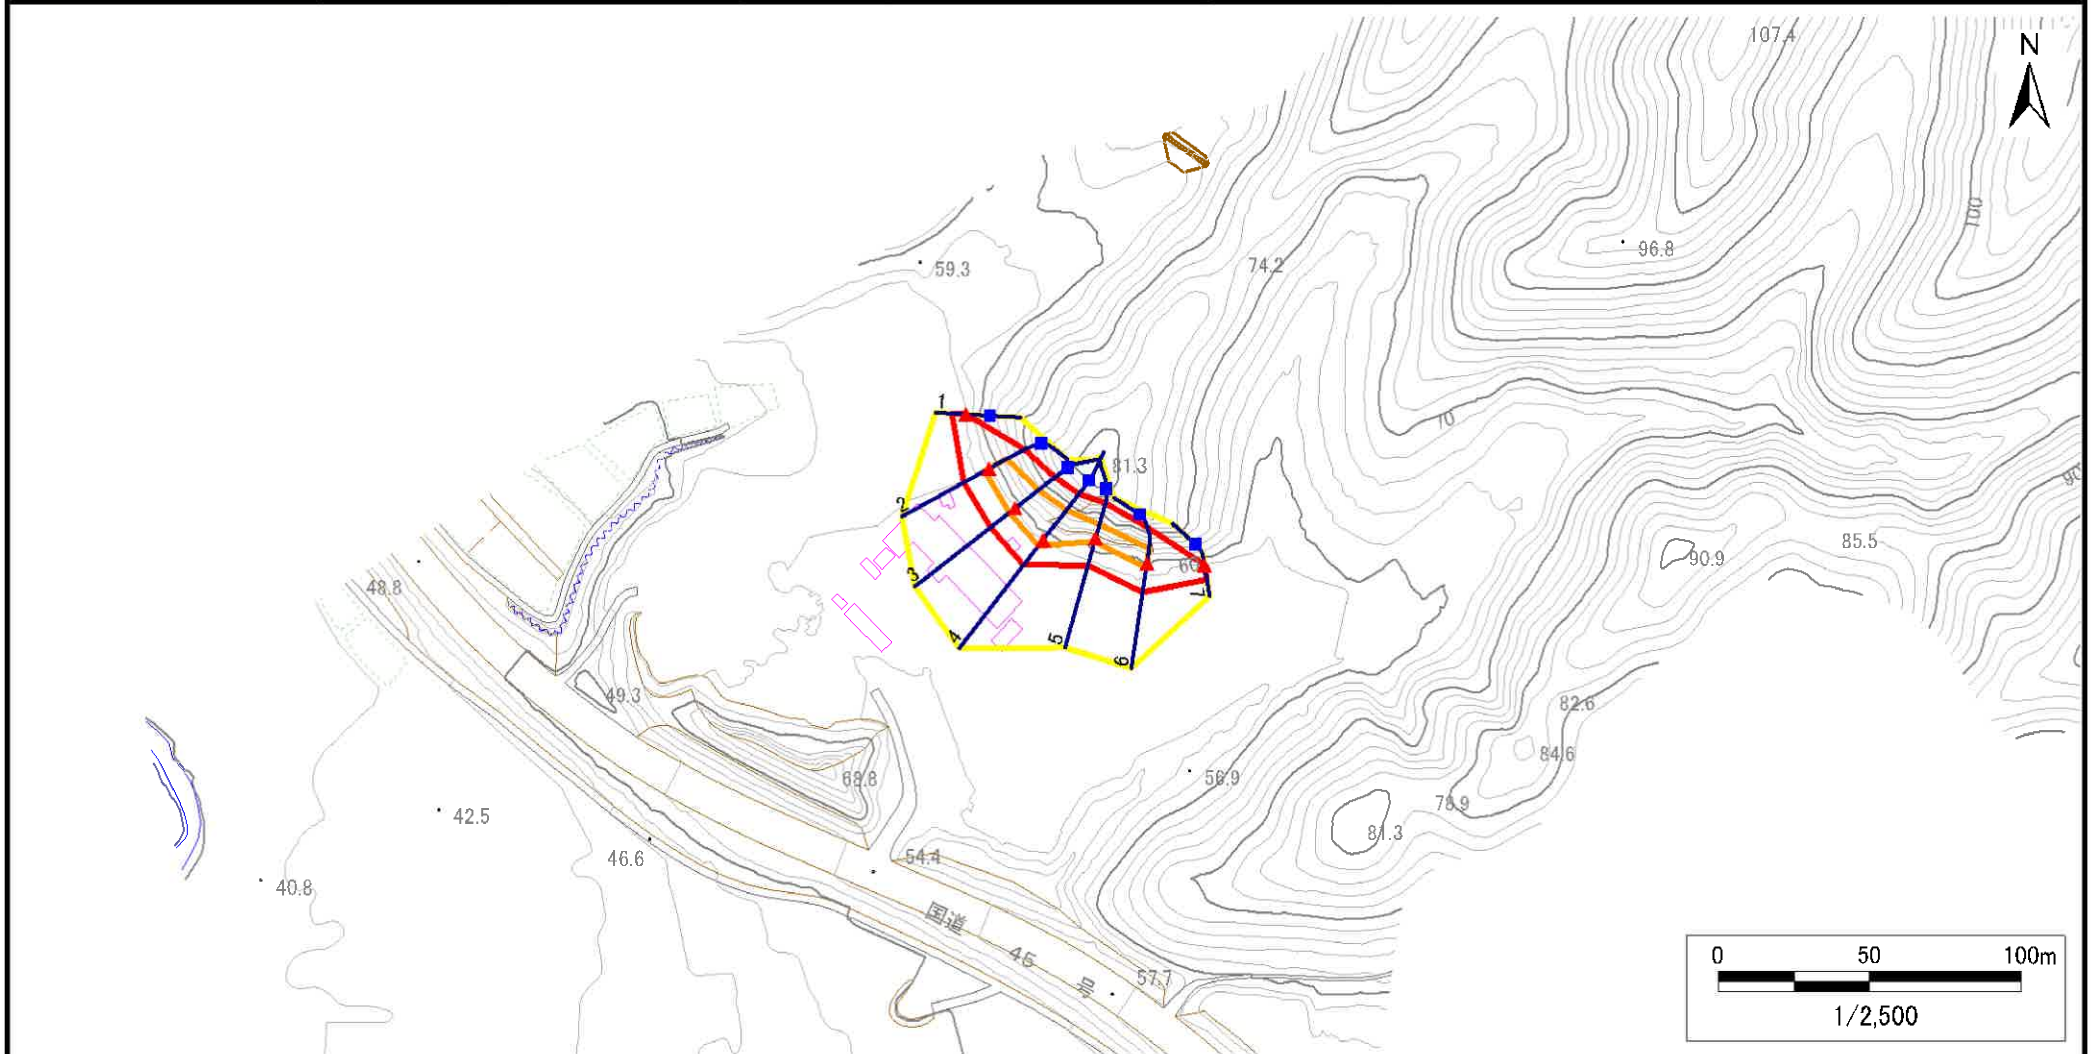

- | | | | | |
|----|------|--------|---------------------|--|
| 凡例 | ■ 上端 | — 横断測線 | □ 危害のおそれのある土地の区域 | □ 土石等の移動による力が100kN/m ² を超える範囲 |
| | ▲ 下端 | | □ 著しい危害のおそれのある土地の区域 | □ 土石等の堆積高が3mを超える範囲 |


急傾斜地の崩壊区域調査

様式3-1 危害のおそれのある土地、著しい危害のおそれのある土地の設定図

調査年度

2023年度

急傾斜地の位置 箇所番号 482BN5030 箇所名 豊間根第5地割B 所在地 下閉伊郡山田町豊間根第5地割

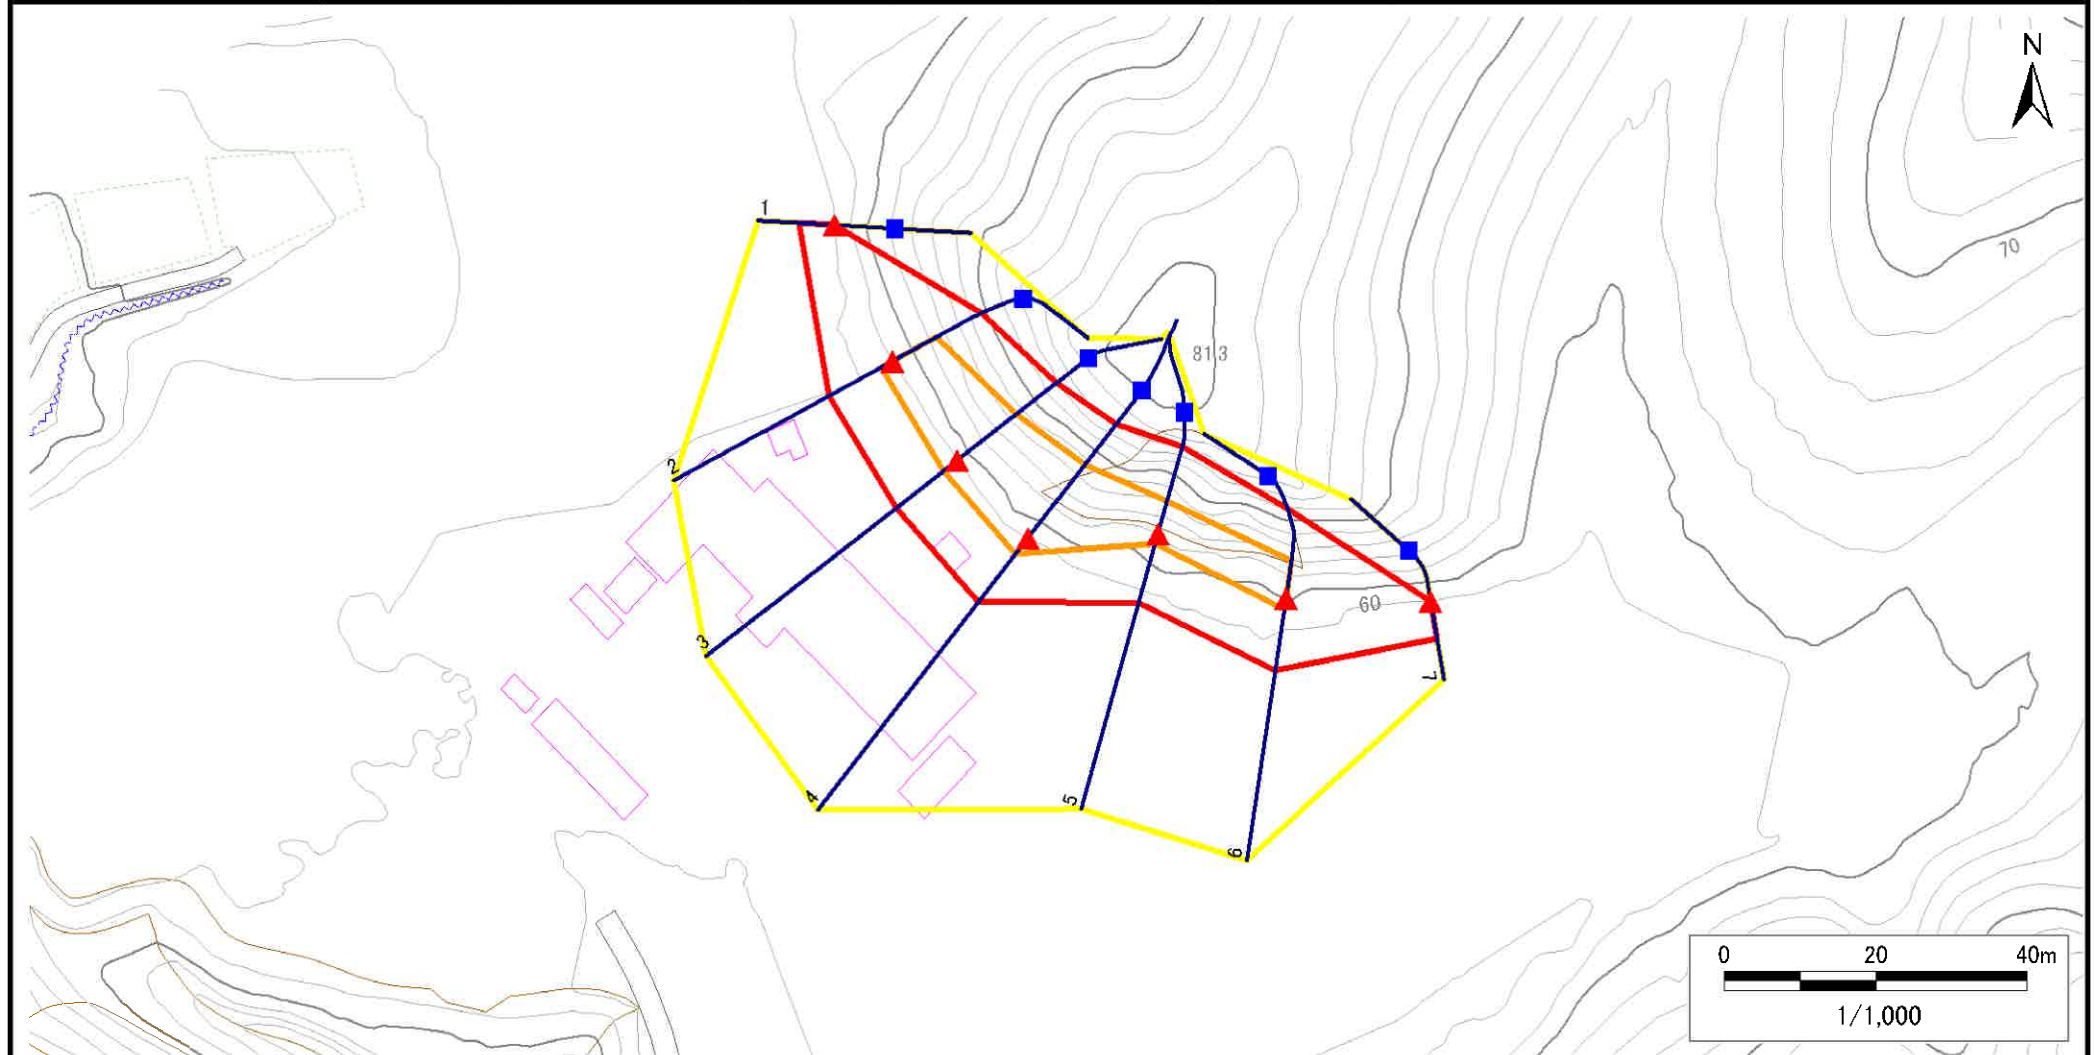

- | | | | | |
|----|------|--------|---------------------|--|
| 凡例 | ■ 上端 | — 横断測線 | □ 危害のおそれのある土地の区域 | □ 土石等の移動による力が100kN/m ² を超える範囲 |
| | ▲ 下端 | | □ 著しい危害のおそれのある土地の区域 | □ 土石等の堆積高が3mを超える範囲 |

急傾斜地の崩壊区域調書

様式3-2 建築物に作用すると想定される衝撃に関する事項(1/1)

調査年度 2023年度

急傾斜地の位置		箇所番号			482BN5030		箇所名		豊間根第5地割B		所在地		下閉伊郡山田町豊間根第5地割				
横断 測線 番号	急傾斜地の下端に隣接する土地									急傾斜地内							
	土石等の移動の高さと力の大きさ				土石等の堆積高さと力の大きさ				土石等の移動の高さと力の大きさ				土石等の堆積高さと力の大きさ				
	区 分	高さ (m)	下端からの距離 (m)	力の大きさ (kN/㎡)	区 分	下端からの水平 距離(m)	高さ (m)	力の大きさ (kN/㎡)	区 分	高さ (m)	上端からの比高 (m)	力の大きさ (kN/㎡)	区 分	上端からの比高 (m)	高さ (m)	力の大きさ (kN/㎡)	
1	100kN/㎡を超える	—	— ~ —	—	3mを超える	— ~ —	—	—	100kN/㎡を超える	—	— ~ —	—	3mを超える	— ~ —	—	—	
	それ以外	1.00	0.00 ~ 4.67	58.20	それ以外	0.00 ~ 0.00	1.62	8.18	それ以外	1.00	5.00 ~ 5.00	58.20	それ以外	5.00 ~ 5.00	1.62	8.18	
2	100kN/㎡を超える	1.00	0.00 ~ 1.65	125.30	3mを超える	— ~ —	—	—	100kN/㎡を超える	1.00	10.68 ~ 16.24	125.30	3mを超える	— ~ —	—	—	
	それ以外	1.00	1.65 ~ 9.44	100.00	それ以外	0.00 ~ 9.44	2.47	12.49	それ以外	1.00	5.00 ~ 10.68	100.00	それ以外	5.00 ~ 16.24	2.47	12.49	
3	100kN/㎡を超える	1.00	0.00 ~ 2.29	135.72	3mを超える	— ~ —	—	—	100kN/㎡を超える	1.00	11.29 ~ 20.63	135.72	3mを超える	— ~ —	—	—	
	それ以外	1.00	2.29 ~ 10.08	100.00	それ以外	0.00 ~ 10.08	2.96	14.98	それ以外	1.00	5.00 ~ 11.29	100.00	それ以外	5.00 ~ 20.63	2.96	14.98	
4	100kN/㎡を超える	1.00	0.00 ~ 2.56	140.24	3mを超える	— ~ —	—	—	100kN/㎡を超える	1.00	11.05 ~ 22.00	140.24	3mを超える	— ~ —	—	—	
	それ以外	1.00	2.56 ~ 10.35	100.00	それ以外	0.00 ~ 10.35	2.92	14.74	それ以外	1.00	5.00 ~ 11.05	100.00	それ以外	5.00 ~ 22.00	2.92	14.74	
5	100kN/㎡を超える	1.00	0.00 ~ 1.24	118.72	3mを超える	— ~ —	—	—	100kN/㎡を超える	1.00	13.07 ~ 18.00	118.72	3mを超える	— ~ —	—	—	
	それ以外	1.00	1.24 ~ 9.02	100.00	それ以外	0.00 ~ 9.02	2.79	14.09	それ以外	1.00	5.00 ~ 13.07	100.00	それ以外	5.00 ~ 18.00	2.79	14.09	
6	100kN/㎡を超える	1.00	0.00 ~ 1.38	121.02	3mを超える	— ~ —	—	—	100kN/㎡を超える	1.00	11.77 ~ 16.65	121.02	3mを超える	— ~ —	—	—	
	それ以外	1.00	1.38 ~ 9.17	100.00	それ以外	0.00 ~ 9.17	2.66	13.46	それ以外	1.00	5.00 ~ 11.77	100.00	それ以外	5.00 ~ 16.65	2.66	13.46	
7	100kN/㎡を超える	—	— ~ —	—	3mを超える	— ~ —	—	—	100kN/㎡を超える	—	— ~ —	—	3mを超える	— ~ —	—	—	
	それ以外	1.00	0.00 ~ 4.77	59.40	それ以外	0.00 ~ 0.00	1.69	8.56	それ以外	1.00	5.00 ~ 5.00	59.40	それ以外	5.00 ~ 5.00	1.69	8.56	
	100kN/㎡を超える		~		3mを超える	~			100kN/㎡を超える		~		3mを超える	~			
	それ以外		~		それ以外	~			それ以外		~		それ以外	~			
	100kN/㎡を超える		~		3mを超える	~			100kN/㎡を超える		~		3mを超える	~			
	それ以外		~		それ以外	~			それ以外		~		それ以外	~			
