


土砂災害防止に関する基礎調査(急傾斜地の崩壊)

表紙 概況、位置図

自然現象の種類	急傾斜地の崩壊
箇所番号	482BN5034
箇所名	大沢第4地割I
所在地	下閉伊郡山田町大沢第4地割
調査機関	岩手県沿岸広域振興局土木部宮古土木センター



概況図(S=1:200,000)

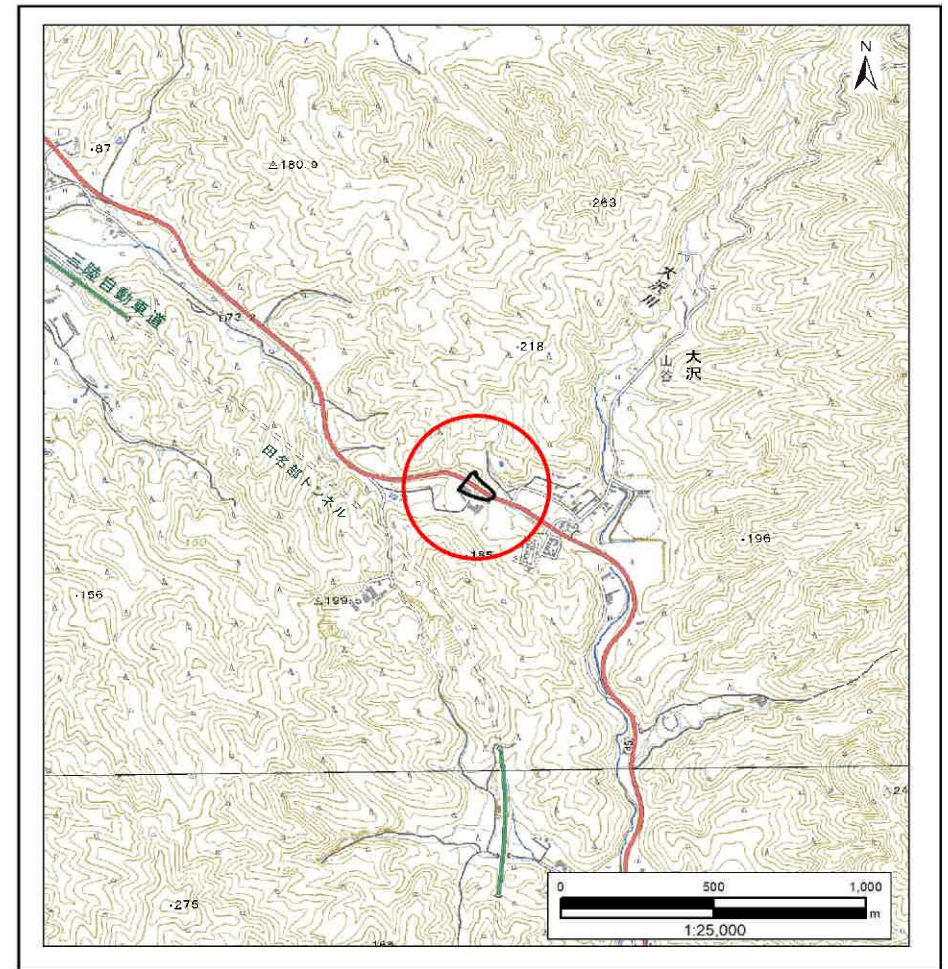

位置図(S=1:25,000)

国土地理院の電子地形図200000『盛岡』及び電子地形図25000『津軽石、陸中山田』を掲載

「測量法に基づく国土地理院承認(複製)R6 JHF 87」「本製品を複製する場合には、国土地理院の長の承認を得なければならない。」

急傾斜地の崩壊区域調書

様式3-1 危害のおそれのある土地、著しい危害のおそれのある土地の設定図

調査年度

2023年度

急傾斜地の位置

箇所番号


482BN5034

箇所名

大沢第4地割

所在地

下閉伊郡山田町大沢第4地割

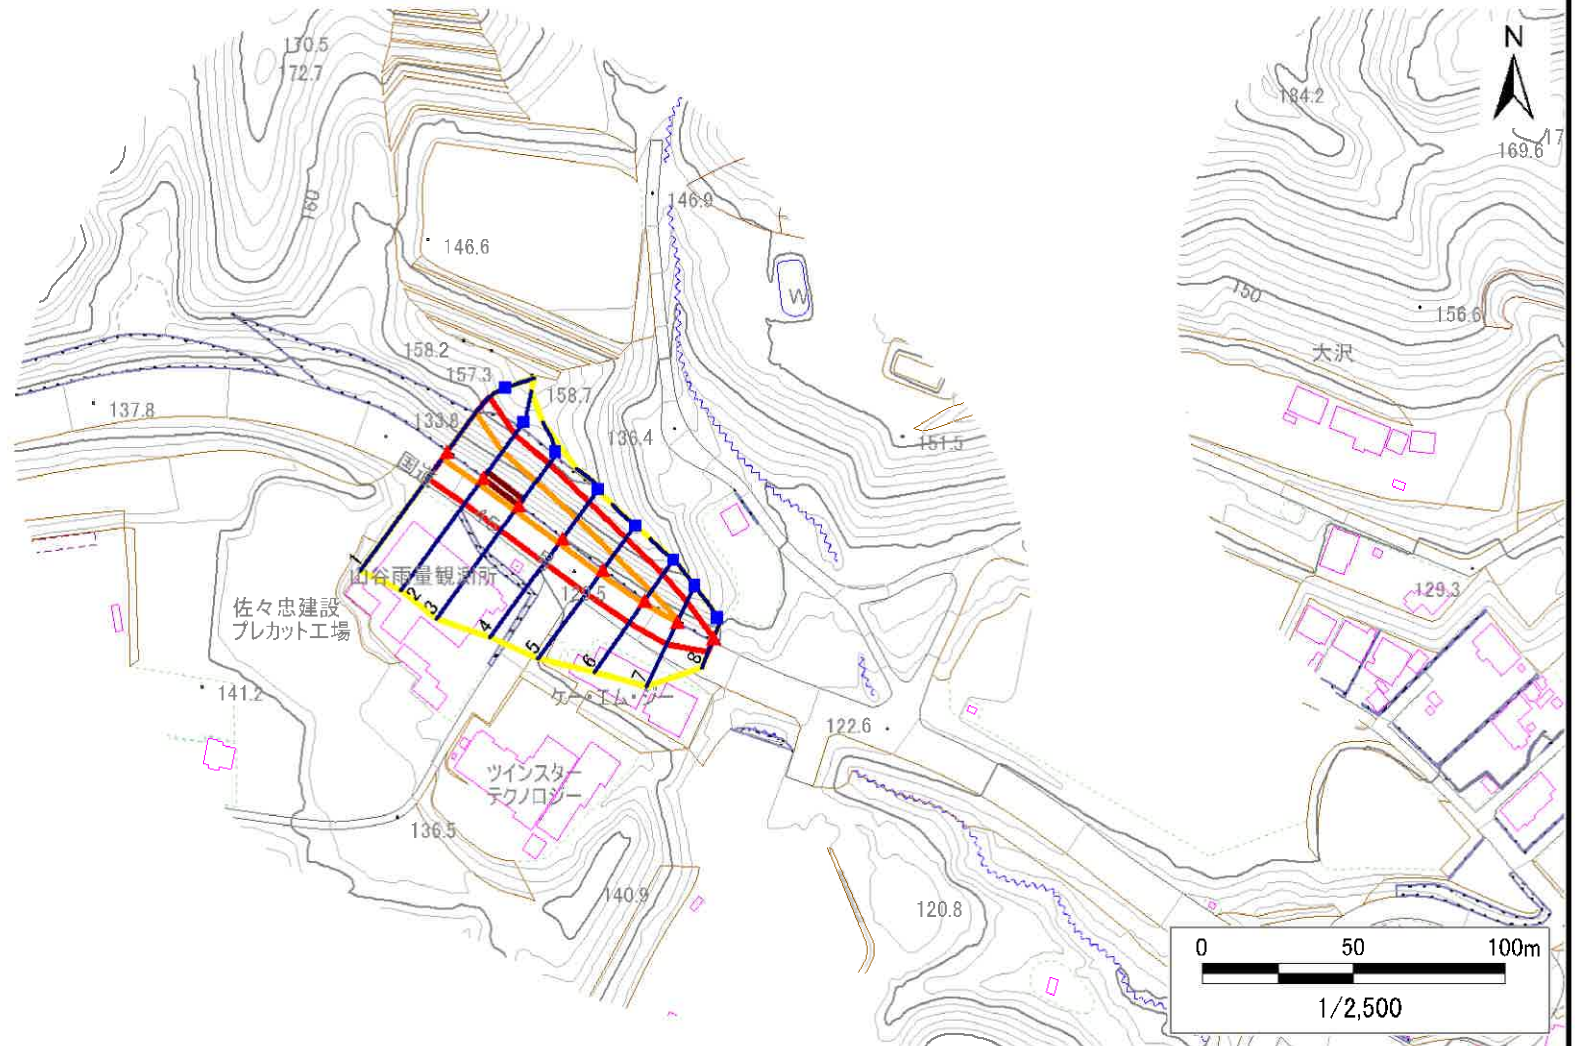

凡例

■ 上端
▲ 下端

— 横断測線

□ 危害のおそれのある土地の区域
□ 著しい危害のおそれのある土地の区域

□ 土石等の移動による力が100kN/m²を超える範囲
□ 土石等の堆積高が3mを超える範囲

□ 土石等の移動による力が100kN/m²を超える範囲
□ 土石等の堆積高が3mを超える範囲

□ 土石等の移動による力が100kN/m²を超える範囲
□ 土石等の堆積高が3mを超える範囲


急傾斜地の崩壊区域調査

様式3-1 危害のおそれのある土地、著しい危害のおそれのある土地の設定図

調査年度

2023年度

急傾斜地の位置 箇所番号 482BN5034 箇所名 大沢第4地割 所在地 下閉伊郡山田町大沢第4地割

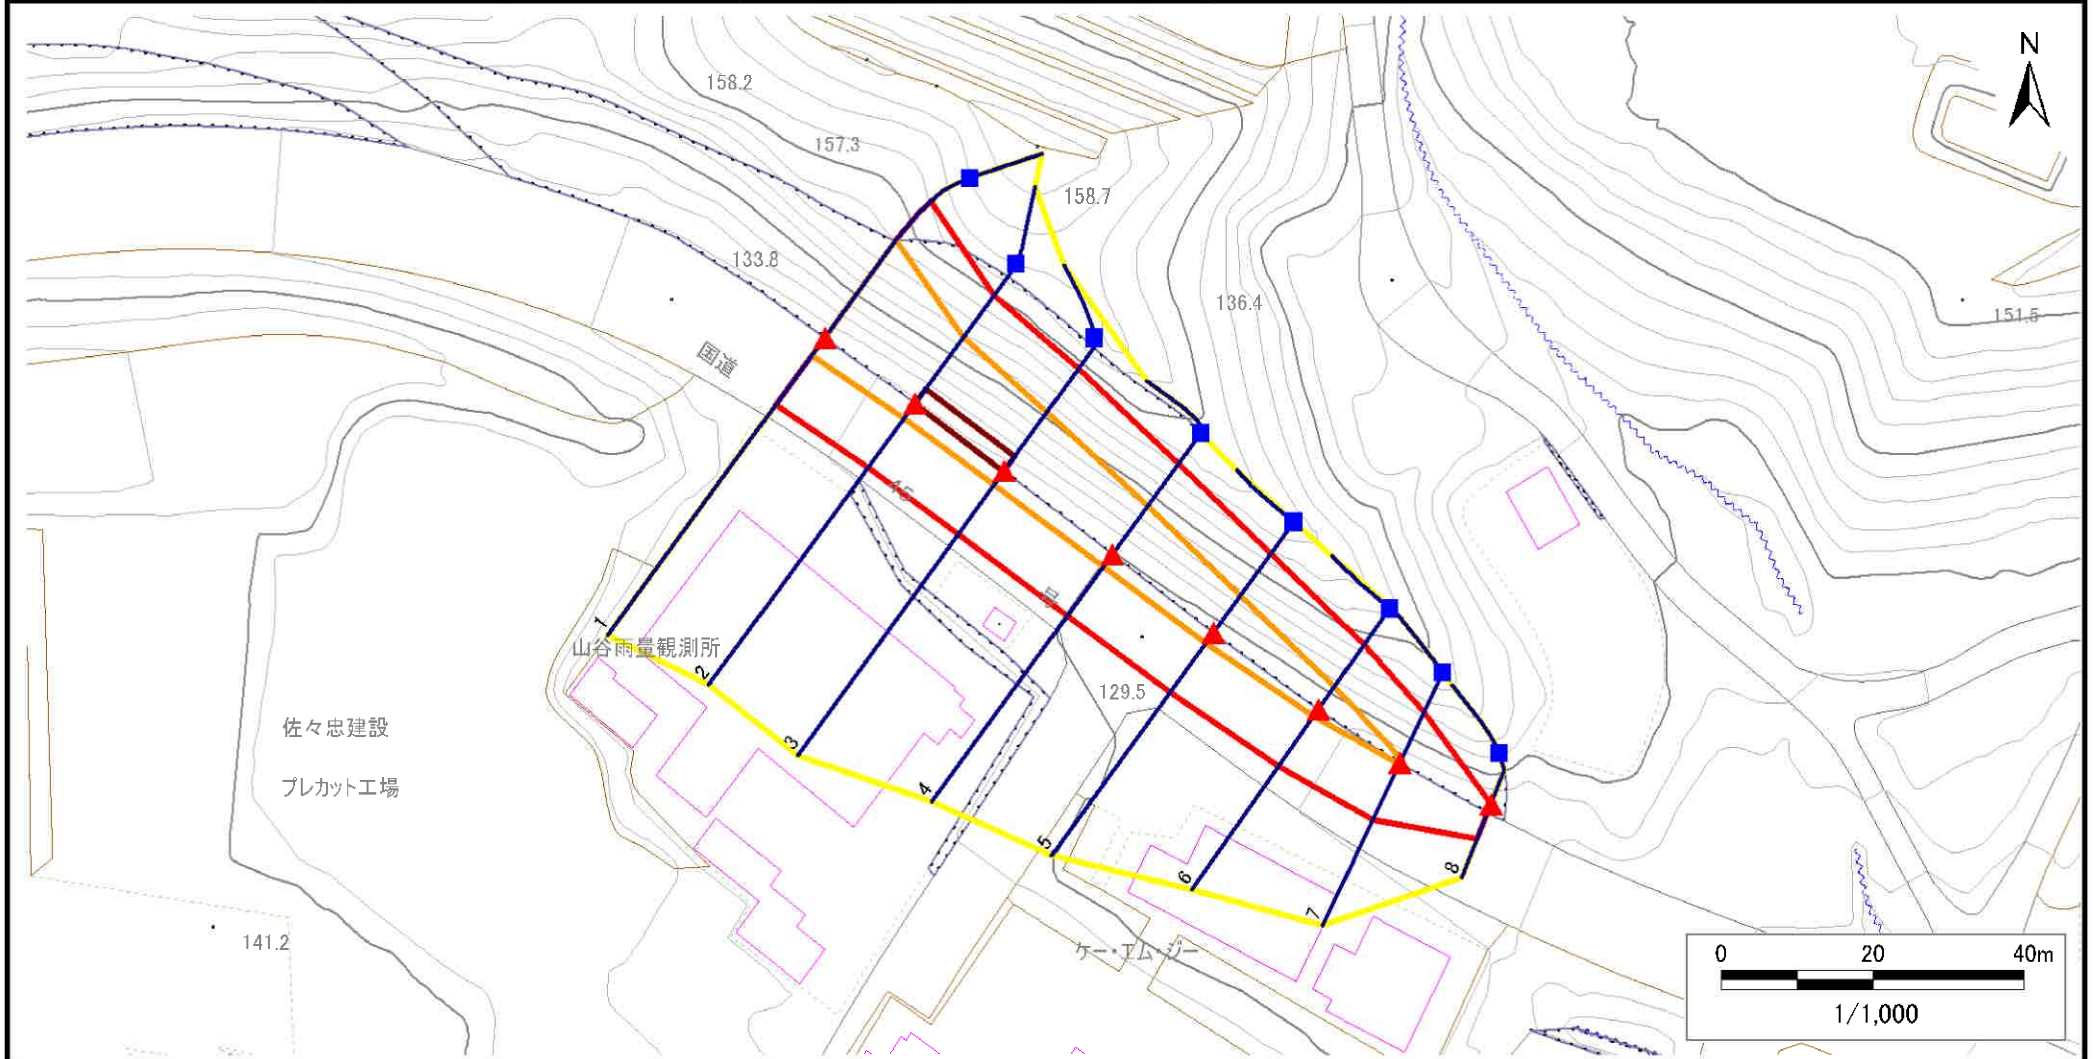

- | | | | | |
|----|------|--------|---------------------|--|
| 凡例 | ■ 上端 | — 横断測線 | ■ 危害のおそれのある土地の区域 | ■ 土石等の移動による力が100kN/m ² を超える範囲 |
| | ▲ 下端 | | ■ 著しい危害のおそれのある土地の区域 | ■ 土石等の堆積高が3mを超える範囲 |

急傾斜地の崩壊区域調書

様式3-2 建築物に作用すると想定される衝撃に関する事項(1/1)

様式3-2 建築物に作用すると想定される衝撃に関する事項(1/1)												調査年度		2023年度		
急傾斜地の位置			箇所番号		482BN5034		箇所名		大沢第4地割		所在地		下閉伊郡山田町大沢第4地割			
横断 測線 番号	急傾斜地の下端に隣接する土地									急傾斜地内						
	土石等の移動の高さと力の大きさ				土石等の堆積高さと力の大きさ				土石等の移動の高さと力の大きさ				土石等の堆積高さと力の大きさ			
	区 分	高さ (m)	下端からの距離 (m)	力の大きさ (kN/㎡)	区 分	下端からの水平 距離(m)	高さ (m)	力の大きさ (kN/㎡)	区 分	高さ (m)	上端からの比高 (m)	力の大きさ (kN/㎡)	区 分	上端からの比高 (m)	高さ (m)	力の大きさ (kN/㎡)
1	100kN/㎡を超える	1.00	0.00 ~ 2.82	144.55	3mを超える	— ~ —	—	—	100kN/㎡を超える	1.00	10.63 ~ 23.55	144.55	3mを超える	— ~ —	—	—
	それ以外	1.00	2.82 ~ 10.60	100.00	それ以外	0.00 ~ 10.60	2.80	14.15	それ以外	1.00	5.00 ~ 10.63	100.00	それ以外	5.00 ~ 23.55	2.80	14.15
2	100kN/㎡を超える	1.00	0.00 ~ 2.40	137.44	3mを超える	0.00 ~ 0.05	3.03	15.33	100kN/㎡を超える	1.00	11.74 ~ 22.32	137.44	3mを超える	20.00 ~ 22.32	3.03	15.33
	それ以外	1.00	2.40 ~ 10.18	100.00	それ以外	0.05 ~ 10.18	3.00	15.16	それ以外	1.00	5.00 ~ 11.74	100.00	それ以外	5.00 ~ 20.00	3.00	15.16
3	100kN/㎡を超える	1.00	0.00 ~ 2.19	134.07	3mを超える	0.00 ~ 0.17	3.12	15.75	100kN/㎡を超える	1.00	12.43 ~ 22.48	134.07	3mを超える	20.00 ~ 22.48	3.12	15.75
	それ以外	1.00	2.19 ~ 9.98	100.00	それ以外	0.17 ~ 9.98	3.00	15.16	それ以外	1.00	5.00 ~ 12.43	100.00	それ以外	5.00 ~ 20.00	3.00	15.16
4	100kN/㎡を超える	1.00	0.00 ~ 1.97	130.36	3mを超える	— ~ —	—	—	100kN/㎡を超える	1.00	11.76 ~ 19.58	130.36	3mを超える	— ~ —	—	—
	それ以外	1.00	1.97 ~ 9.75	100.00	それ以外	0.00 ~ 9.75	2.66	13.46	それ以外	1.00	5.00 ~ 11.76	100.00	それ以外	5.00 ~ 19.58	2.66	13.46
5	100kN/㎡を超える	1.00	0.00 ~ 1.62	124.80	3mを超える	— ~ —	—	—	100kN/㎡を超える	1.00	11.65 ~ 17.56	124.80	3mを超える	— ~ —	—	—
	それ以外	1.00	1.62 ~ 9.41	100.00	それ以外	0.00 ~ 9.41	2.65	13.39	それ以外	1.00	5.00 ~ 11.65	100.00	それ以外	5.00 ~ 17.56	2.65	13.39
6	100kN/㎡を超える	1.00	0.00 ~ 1.05	115.81	3mを超える	— ~ —	—	—	100kN/㎡を超える	1.00	10.86 ~ 14.05	115.81	3mを超える	— ~ —	—	—
	それ以外	1.00	1.05 ~ 8.84	100.00	それ以外	0.00 ~ 8.84	2.32	11.73	それ以外	1.00	5.00 ~ 10.86	100.00	それ以外	5.00 ~ 14.05	2.32	11.73
7	100kN/㎡を超える	1.00	0.00 ~ 0.18	102.71	3mを超える	— ~ —	—	—	100kN/㎡を超える	1.00	10.89 ~ 11.38	102.71	3mを超える	— ~ —	—	—
	それ以外	1.00	0.18 ~ 7.97	100.00	それ以外	0.00 ~ 7.97	2.33	11.76	それ以外	1.00	5.00 ~ 10.89	100.00	それ以外	5.00 ~ 11.38	2.33	11.76
8	100kN/㎡を超える	—	— ~ —	—	3mを超える	— ~ —	—	—	100kN/㎡を超える	—	— ~ —	—	3mを超える	— ~ —	—	—
	それ以外	1.00	0.00 ~ 4.77	59.50	それ以外	0.00 ~ 0.00	1.73	8.77	それ以外	1.00	5.00 ~ 5.00	59.50	それ以外	5.00 ~ 5.00	1.73	8.77
	100kN/㎡を超える		~		3mを超える	~			100kN/㎡を超える		~		3mを超える	~		
	それ以外		~		それ以外	~			それ以外		~		それ以外	~		
	100kN/㎡を超える		~		3mを超える	~			100kN/㎡を超える		~		3mを超える	~		
	それ以外		~		それ以外	~			それ以外		~		それ以外	~		
岩手県