


土砂災害防止に関する基礎調査(急傾斜地の崩壊)

表紙 概況、位置図

自然現象の種類	急傾斜地の崩壊
箇所番号	482BN5040
箇所名	大沢第4地割K
所在地	下閉伊郡山田町大沢第4地割
調査機関	岩手県沿岸広域振興局土木部宮古土木センター



概況図(S=1:200,000)

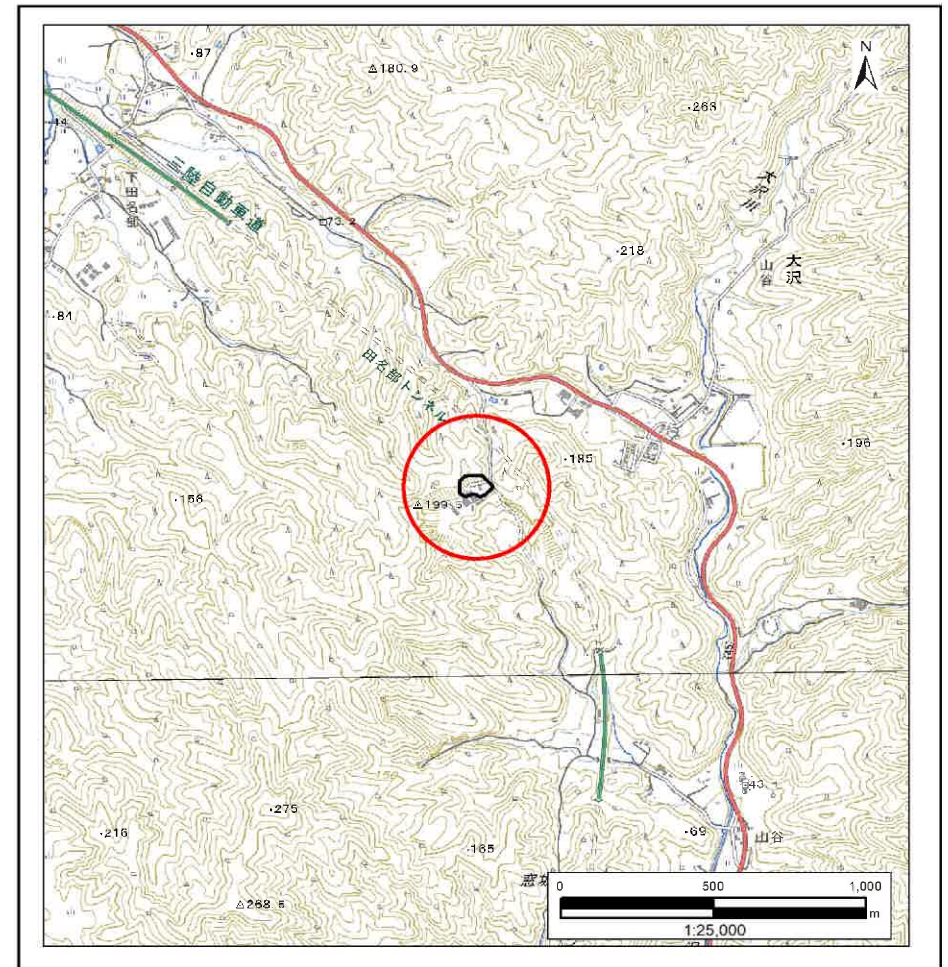

位置図(S=1:25,000)

国土地理院の電子地形図20000『盛岡』及び電子地形図25000『津軽石、陸中山田』を掲載

「測量法に基づく国土地理院承認(複製)R6 JHF 87」「本製品を複製する場合には、国土地理院の長の承認を得なければならない。」

急傾斜地の崩壊区域調査

様式3-1 危害のおそれのある土地、著しい危害のおそれのある土地の設定図

調査年度

2023年度

急傾斜地の位置

箇所番号


482BN5040

箇所名

大沢第4地割K

所在地

下閉伊郡山田町大沢第4地割

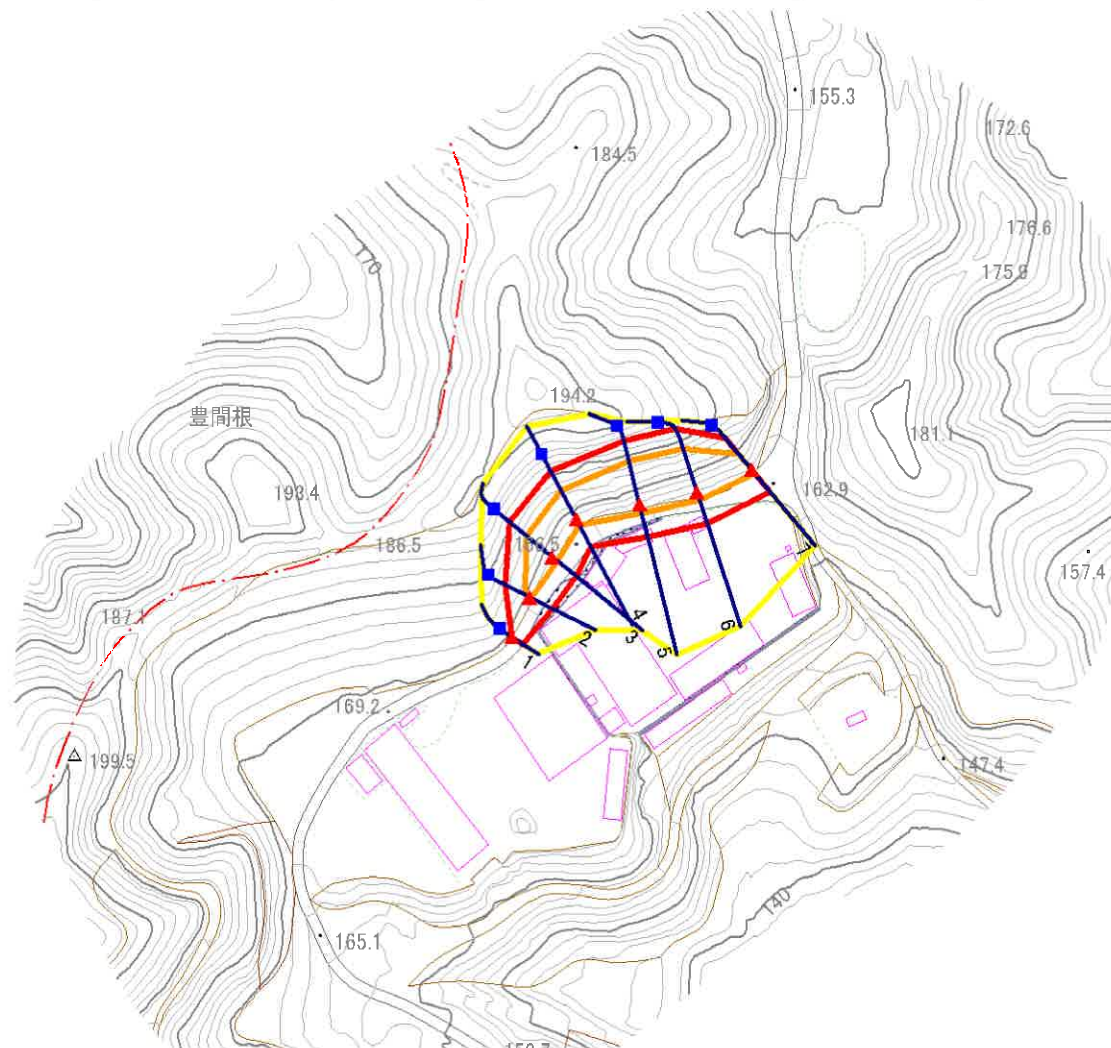

凡例

■ 上端
▲ 下端

— 横断測線

□ 危害のおそれのある土地の区域
□ 著しい危害のおそれのある土地の区域

□ 土石等の移動による力が 100kN/m^2 を超える範囲
□ 土石等の堆積高が3mを超える範囲

急傾斜地の崩壊区域調書

様式3-1 危害のおそれのある土地、著しい危害のおそれのある土地の設定図

調査年度

2023年度

急傾斜地の位置

箇所番号


482BN5040

箇所名

大沢第4地割K

所在地

下閉伊郡山田町大沢第4地割

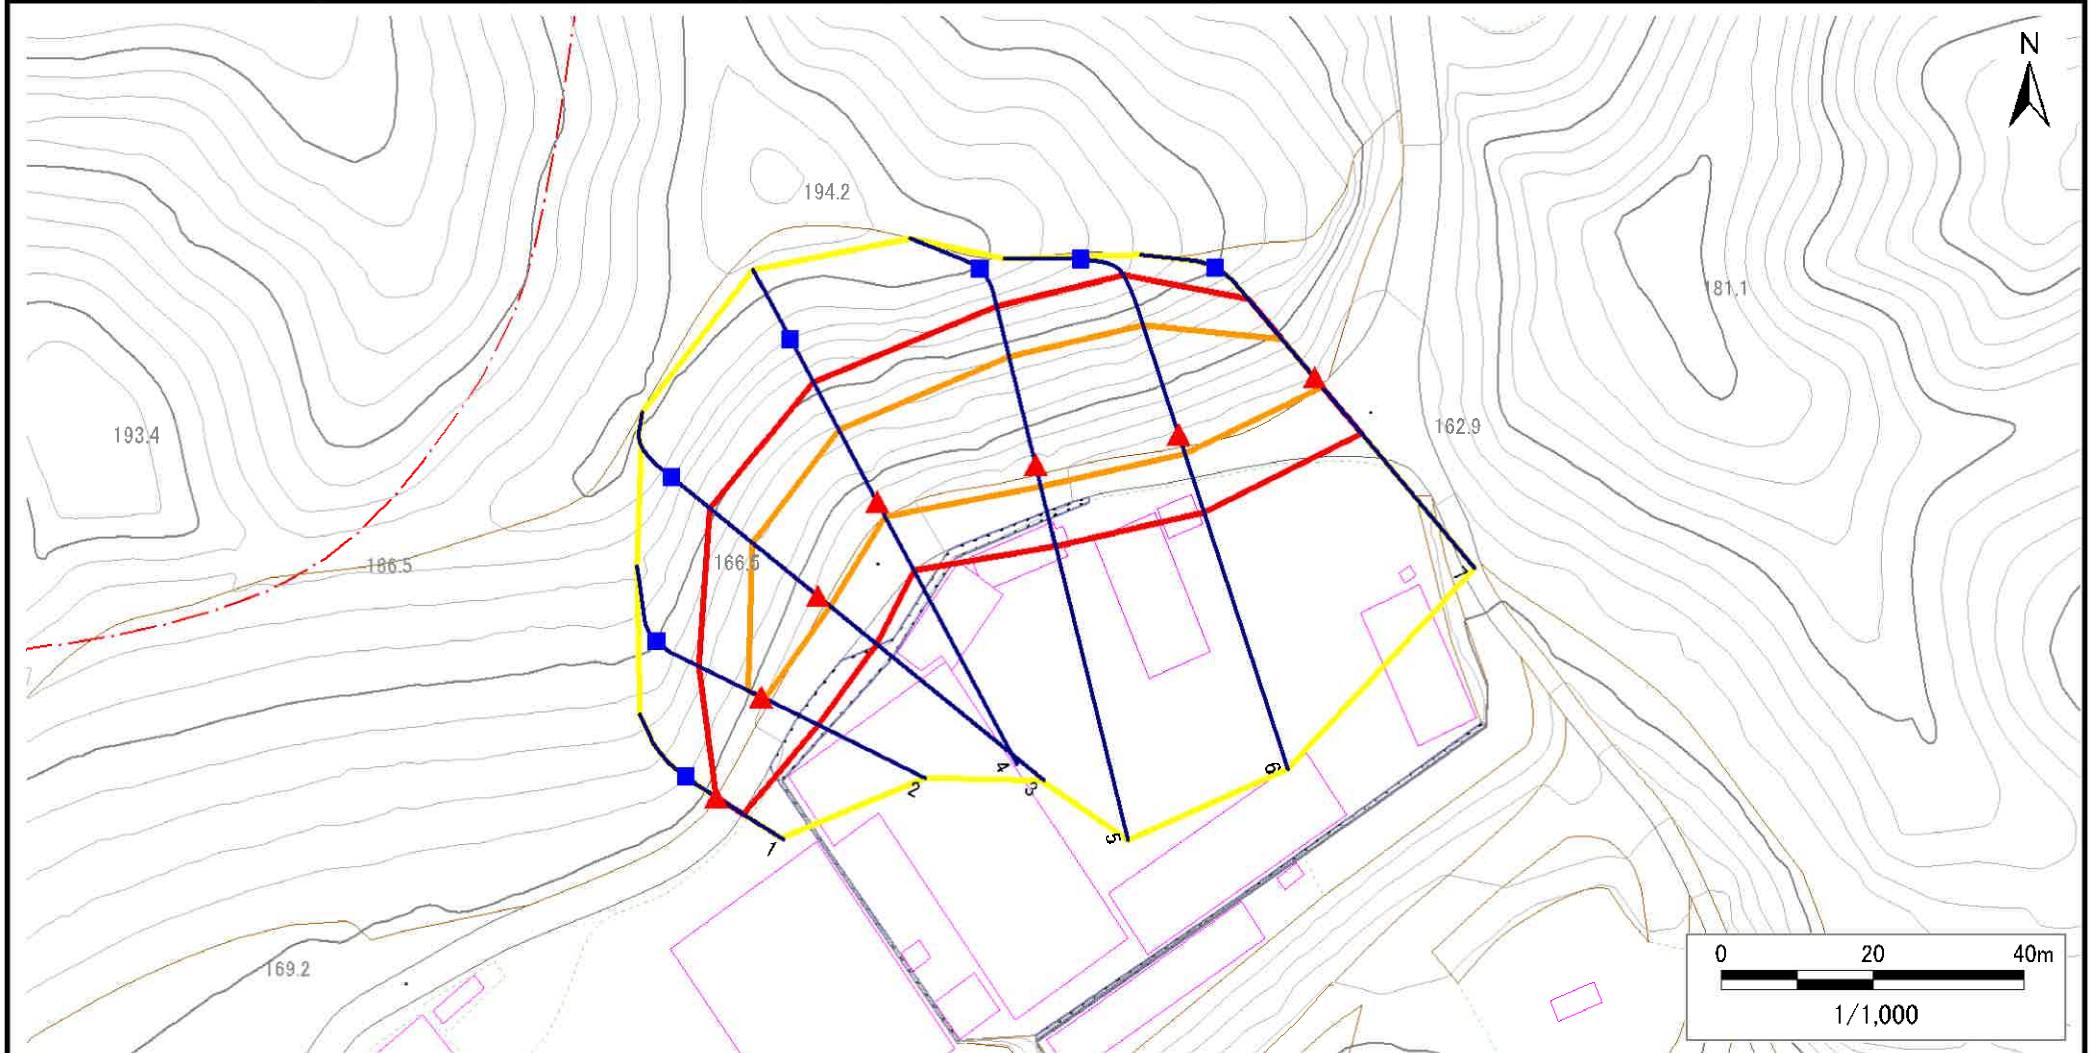

凡例

■ 上端
▲ 下端

— 横断測線

— 危害のおそれのある土地の区域
— 著しい危害のおそれのある土地の区域

— 土石等の移動による力が100kN/m²を超える範囲

— 土石等の堆積高が3mを超える範囲

急傾斜地の崩壊区域調書

様式3-2 建築物に作用すると想定される衝撃に関する事項(1/1)

様式3-2 建築物に作用すると想定される衝撃に関する事項(1/1)														調査年度		2023年度		
急傾斜地の位置				箇所番号		482BN5040		箇所名		大沢第4地割K		所在地		下閉伊郡山田町大沢第4地割				
横断 測線 番号	急傾斜地の下端に隣接する土地									急傾斜地内								
	土石等の移動の高さと力の大きさ				土石等の堆積高さと力の大きさ				土石等の移動の高さと力の大きさ				土石等の堆積高さと力の大きさ					
	区 分	高さ (m)	下端からの距離 (m)	力の大きさ (kN/㎡)	区 分	下端からの水平 距離(m)	高さ (m)	力の大きさ (kN/㎡)	区 分	高さ (m)	上端からの比高 (m)	力の大きさ (kN/㎡)	区 分	上端からの比高 (m)	高さ (m)	力の大きさ (kN/㎡)		
1	100kN/㎡を超える	—	— ～ —	—	3mを超える	— ～ —	—	—	100kN/㎡を超える	—	— ～ —	—	3mを超える	— ～ —	—	—		
	それ以外	1.00	0.00 ～ 4.21	52.59	それ以外	0.00 ～ 4.21	2.02	10.19	それ以外	1.00	5.00 ～ 5.00	52.59	それ以外	5.00 ～ 5.00	2.02	10.19		
2	100kN/㎡を超える	1.00	0.00 ～ 0.51	107.56	3mを超える	— ～ —	—	—	100kN/㎡を超える	1.00	10.53 ～ 11.95	107.56	3mを超える	— ～ —	—	—		
	それ以外	1.00	0.51 ～ 8.29	100.00	それ以外	0.00 ～ 8.29	2.19	11.05	それ以外	1.00	5.00 ～ 10.53	100.00	それ以外	5.00 ～ 11.95	2.19	11.05		
3	100kN/㎡を超える	1.00	0.00 ～ 2.16	133.47	3mを超える	— ～ —	—	—	100kN/㎡を超える	1.00	10.53 ～ 18.94	133.47	3mを超える	— ～ —	—	—		
	それ以外	1.00	2.16 ～ 9.94	100.00	それ以外	0.00 ～ 9.94	2.38	12.04	それ以外	1.00	5.00 ～ 10.53	100.00	それ以外	5.00 ～ 18.94	2.38	12.04		
4	100kN/㎡を超える	1.00	0.00 ～ 2.18	133.78	3mを超える	— ～ —	—	—	100kN/㎡を超える	1.00	10.56 ～ 18.90	133.78	3mを超える	— ～ —	—	—		
	それ以外	1.00	2.18 ～ 9.96	100.00	それ以外	0.00 ～ 9.96	2.42	12.23	それ以外	1.00	5.00 ～ 10.56	100.00	それ以外	5.00 ～ 18.90	2.42	12.23		
5	100kN/㎡を超える	1.00	0.00 ～ 2.82	144.56	3mを超える	— ～ —	—	—	100kN/㎡を超える	1.00	11.19 ～ 24.39	144.56	3mを超える	— ～ —	—	—		
	それ以外	1.00	2.82 ～ 10.60	100.00	それ以外	0.00 ～ 10.60	2.95	14.89	それ以外	1.00	5.00 ～ 11.19	100.00	それ以外	5.00 ～ 24.39	2.95	14.89		
6	100kN/㎡を超える	1.00	0.00 ～ 2.66	141.81	3mを超える	— ～ —	—	—	100kN/㎡を超える	1.00	10.57 ～ 22.27	141.81	3mを超える	— ～ —	—	—		
	それ以外	1.00	2.66 ～ 10.44	100.00	それ以外	0.00 ～ 10.44	2.76	13.96	それ以外	1.00	5.00 ～ 10.57	100.00	それ以外	5.00 ～ 22.27	2.76	13.96		
7	100kN/㎡を超える	1.00	0.00 ～ 1.60	124.51	3mを超える	— ～ —	—	—	100kN/㎡を超える	1.00	10.63 ～ 15.97	124.51	3mを超える	— ～ —	—	—		
	それ以外	1.00	1.60 ～ 9.39	100.00	それ以外	0.00 ～ 9.39	2.45	12.40	それ以外	1.00	5.00 ～ 10.63	100.00	それ以外	5.00 ～ 15.97	2.45	12.40		
	100kN/㎡を超える		～		3mを超える	～			100kN/㎡を超える		～		3mを超える	～				
	それ以外		～		それ以外	～			それ以外		～		それ以外	～				
	100kN/㎡を超える		～		3mを超える	～			100kN/㎡を超える		～		3mを超える	～				
	それ以外		～		それ以外	～			それ以外		～		それ以外	～				
