


土砂災害防止に関する基礎調査(急傾斜地の崩壊)

表紙 概況、位置図

自然現象の種類	急傾斜地の崩壊
箇所番号	482BN5046
箇所名	大沢第13地割
所在地	下閉伊郡山田町大沢第13地割
調査機関	岩手県沿岸広域振興局土木部宮古土木センター



概況図(S=1:200,000)

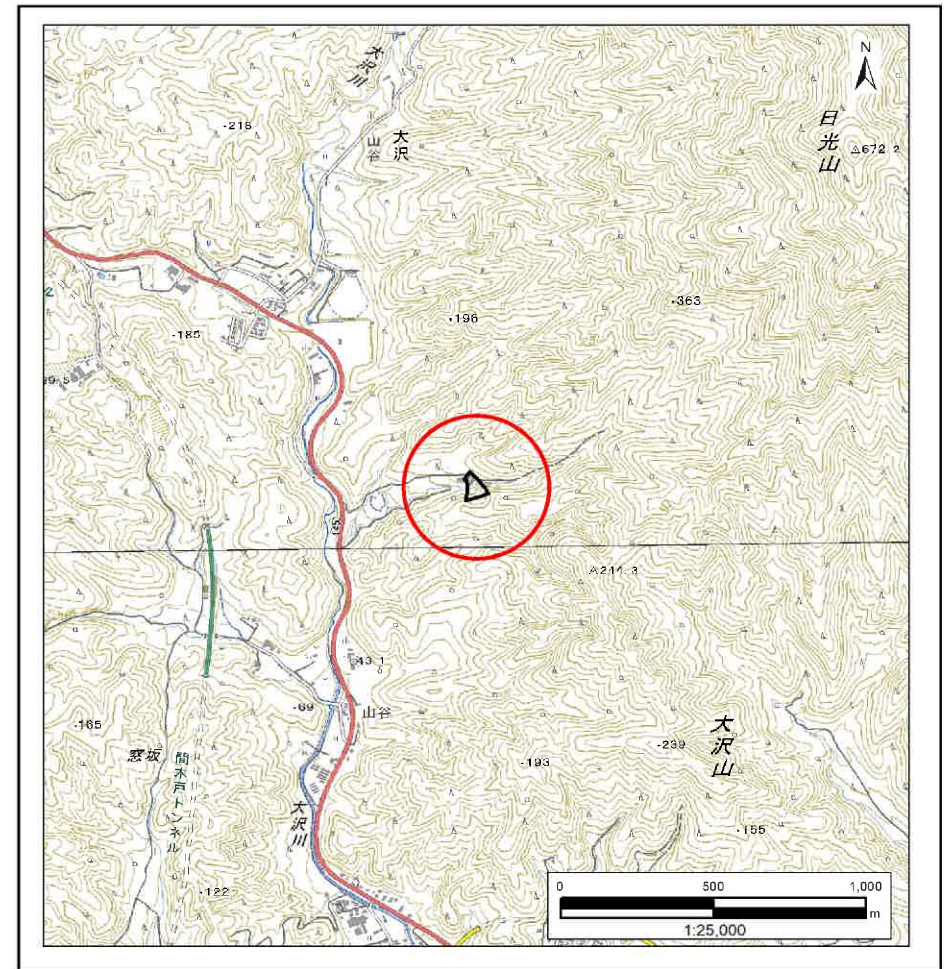

位置図(S=1:25,000)

国土地理院の電子地形図20000『盛岡』及び電子地形図25000『津軽石、陸中山田』を掲載

「測量法に基づく国土地理院承認(複製)R6 JHF 87」「本製品を複製する場合には、国土地理院の長の承認を得なければならない。」

岩手県


急傾斜地の崩壊区域調書

様式3-1 危害のおそれのある土地、著しい危害のおそれのある土地の設定図

調査年度

2023年度

急傾斜地の位置 箇所番号 482BN5046 箇所名 大沢第13地割 所在地 下閉伊郡山田町大沢第13地割

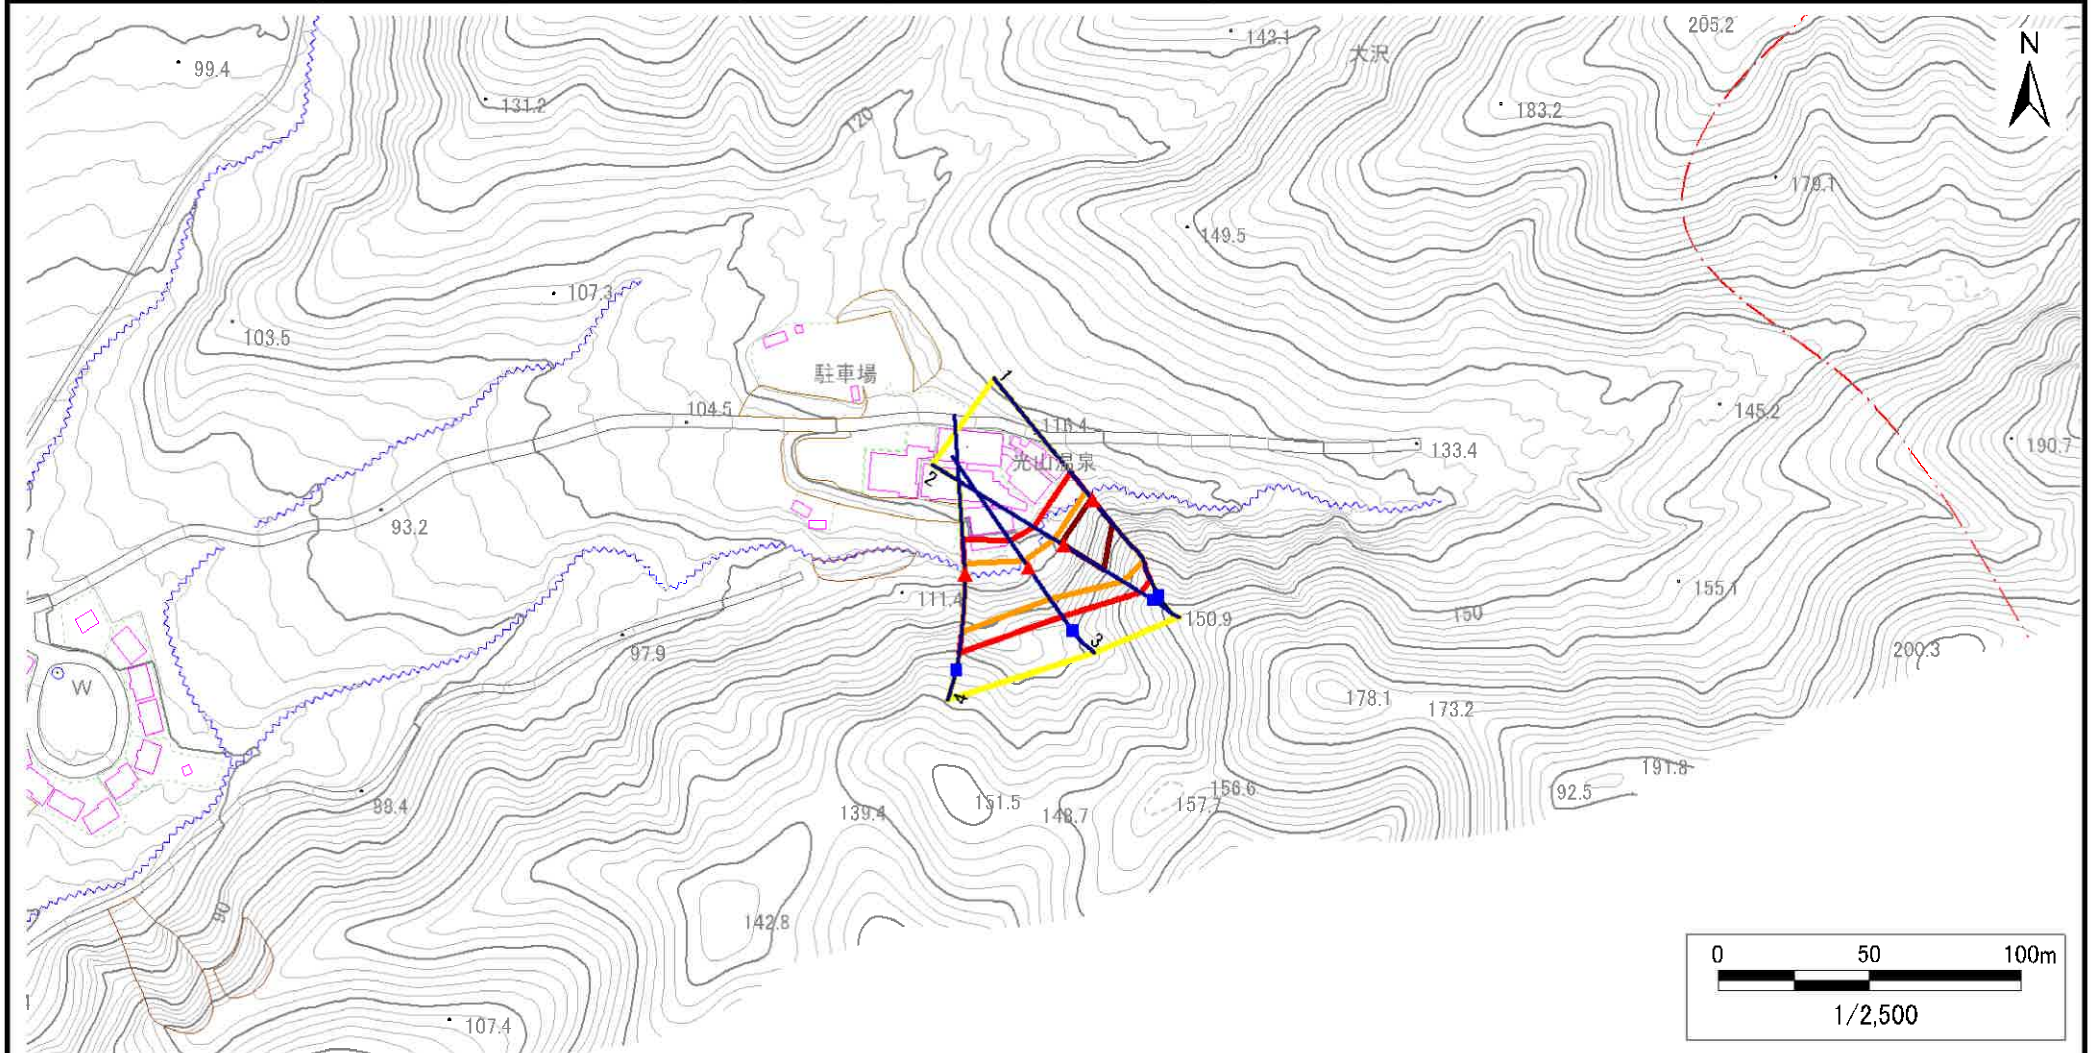

凡例

■ 上端
▲ 下端

— 横断測線

□ 危害のおそれのある土地の区域
□ 著しい危害のおそれのある土地の区域

危害のおそれのある土地の区域

著しい危害のおそれのある土地の区域

□ 土石等の移動による力が100kN/m²を超える範囲
□ 土石等の堆積高が3mを超える範囲

土石等の移動による力が100kN/m²を超える範囲

土石等の堆積高が3mを超える範囲

急傾斜地の崩壊区域調書

様式3-1 危害のおそれのある土地、著しい危害のおそれのある土地の設定図

調査年度

2023年度

急傾斜地の位置

箇所番号


482BN5046

箇所名

大沢第13地割

所在地

下閉伊郡山田町大沢第13地割

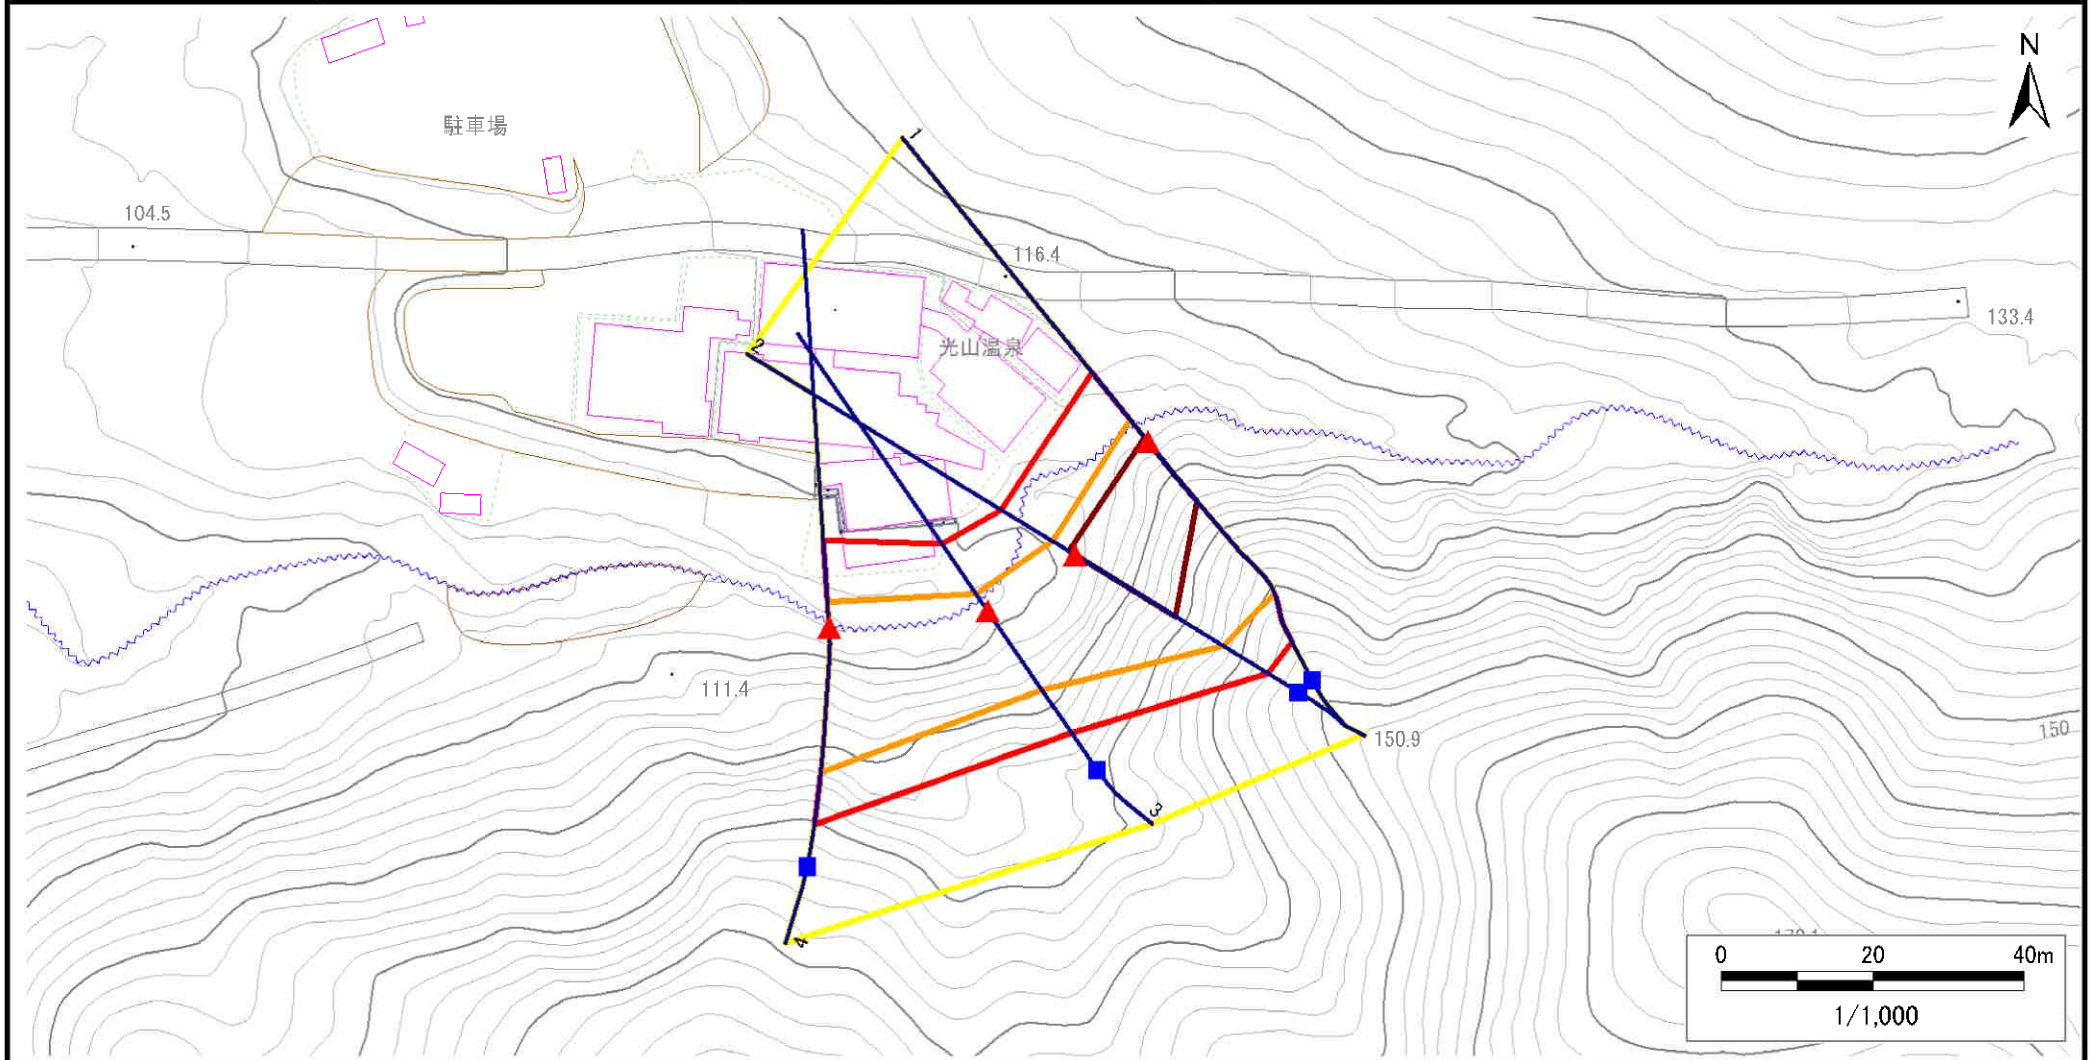

凡例

■ 上端
▲ 下端

— 横断測線

黄色 危害のおそれのある土地の区域
赤色 著しい危害のおそれのある土地の区域

オレンジ 土石等の移動による力が100kN/m²を超える範囲
赤色 土石等の堆積高が3mを超える範囲

急傾斜地の崩壊区域調書

様式3-2 建築物に作用すると想定される衝撃に関する事項(1/1)

調査年度

2023年度

急傾斜地の位置		箇所番号			箇所名		大沢第13地割		所在地		下閉伊郡山田町大沢第13地割						
横断 測線 番号	急傾斜地の下端に隣接する土地									急傾斜地内							
	土石等の移動の高さと力の大きさ				土石等の堆積高さと力の大きさ				土石等の移動の高さと力の大きさ				土石等の堆積高さと力の大きさ				
	区 分	高さ (m)	下端からの距離 (m)	力の大きさ (kN/m ²)	区 分	下端からの水平 距離(m)	高さ (m)	力の大きさ (kN/m ²)	区 分	高さ (m)	上端からの比高 (m)	力の大きさ (kN/m ²)	区 分	上端からの比高 (m)	高さ (m)	力の大きさ (kN/m ²)	
1	100kN/m ² を超える	1.00	0.00 ～ 3.58	157.80	3mを超える	0.00 ～ 0.65	3.38	17.07	100kN/m ² を超える	1.00	10.95 ～ 34.04	157.80	3mを超える	25.00 ～ 34.04	3.38	17.07	
	それ以外	1.00	3.58 ～ 11.36	100.00	それ以外	0.65 ～ 11.36	3.00	15.16	それ以外	1.00	5.00 ～ 10.95	100.00	それ以外	5.00 ～ 25.00	3.00	15.16	
2	100kN/m ² を超える	1.00	0.00 ～ 3.39	154.52	3mを超える	0.00 ～ 0.94	3.61	18.23	100kN/m ² を超える	1.00	12.23 ～ 36.33	154.52	3mを超える	20.00 ～ 36.33	3.61	18.23	
	それ以外	1.00	3.39 ～ 11.18	100.00	それ以外	0.94 ～ 11.18	3.00	15.16	それ以外	1.00	5.00 ～ 12.23	100.00	それ以外	5.00 ～ 20.00	3.00	15.16	
3	100kN/m ² を超える	1.00	0.00 ～ 2.55	140.03	3mを超える	— ～ —	—	—	100kN/m ² を超える	1.00	10.76 ～ 21.44	140.03	3mを超える	— ～ —	—	—	
	それ以外	1.00	2.55 ～ 10.34	100.00	それ以外	0.00 ～ 10.34	2.85	14.38	それ以外	1.00	5.00 ～ 10.76	100.00	それ以外	5.00 ～ 21.44	2.85	14.38	
4	100kN/m ² を超える	1.00	0.00 ～ 3.19	150.94	3mを超える	0.00 ～ 0.48	3.29	16.62	100kN/m ² を超える	1.00	11.06 ～ 28.00	150.94	3mを超える	25.00 ～ 28.00	3.29	16.62	
	それ以外	1.00	3.19 ～ 10.97	100.00	それ以外	0.48 ～ 10.97	3.00	15.16	それ以外	1.00	5.00 ～ 11.06	100.00	それ以外	5.00 ～ 25.00	3.00	15.16	
	100kN/m ² を超える		～		3mを超える	～			100kN/m ² を超える		～		3mを超える	～			
	それ以外		～		それ以外	～			それ以外		～		それ以外	～			
	100kN/m ² を超える		～		3mを超える	～			100kN/m ² を超える		～		3mを超える	～			
	それ以外		～		それ以外	～			それ以外		～		それ以外	～			
