


土砂災害防止に関する基礎調査(急傾斜地の崩壊)

表紙 概況、位置図

自然現象の種類	急傾斜地の崩壊
箇所番号	482BN5062-1
箇所名	大沢第11地割B
所在地	下閉伊郡山田町大沢第11地割
調査機関	岩手県沿岸広域振興局土木部宮古土木センター



概況図(S=1:200,000)

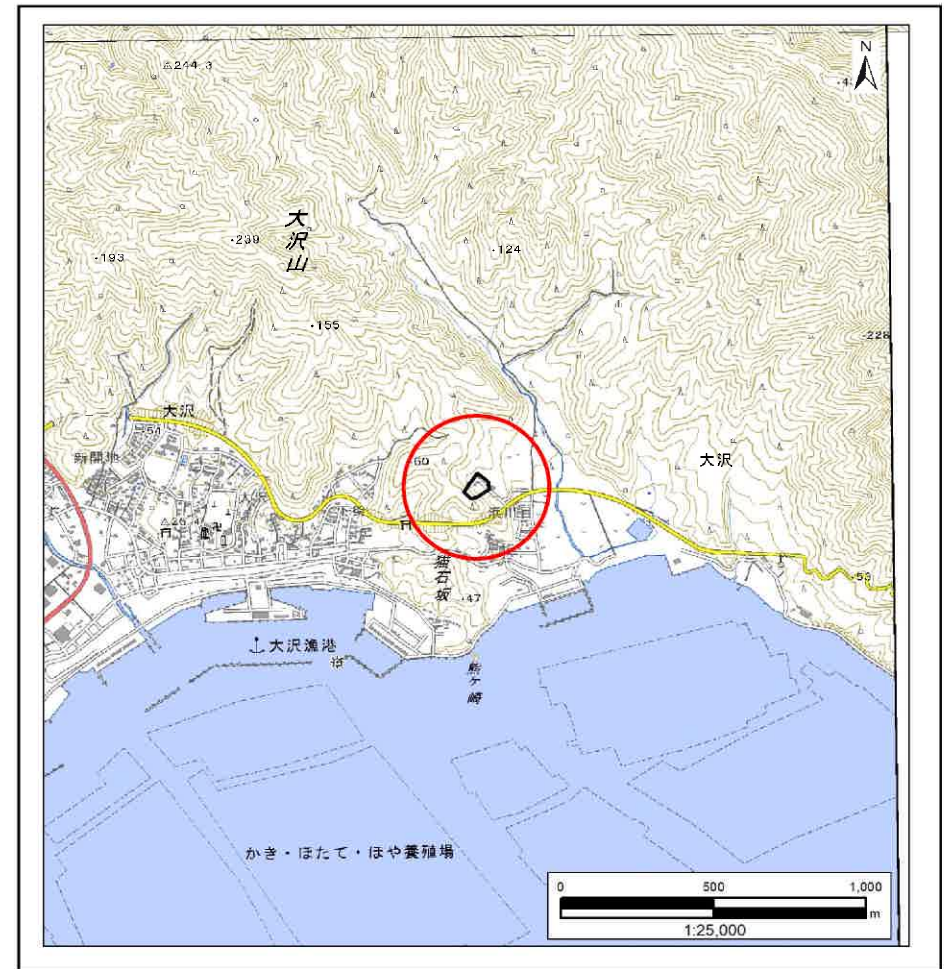

位置図(S=1:25,000)

国土地理院の電子地形図200000『盛岡』及び電子地形図25000『陸中山田、霞露ヶ岳』を掲載

「測量法に基づく国土地理院承認(複製)R6 JHF 87」「本製品を複製する場合には、国土地理院の長の承認を得なければならない。」


急傾斜地の崩壊区域調書

様式3-1 危害のおそれのある土地、著しい危害のおそれのある土地の設定図

調査年度

2023年度

急傾斜地の位置 箇所番号 482BN5062-1 箇所名 大沢第11地割B 所在地 下閉伊郡山田町大沢第11地割

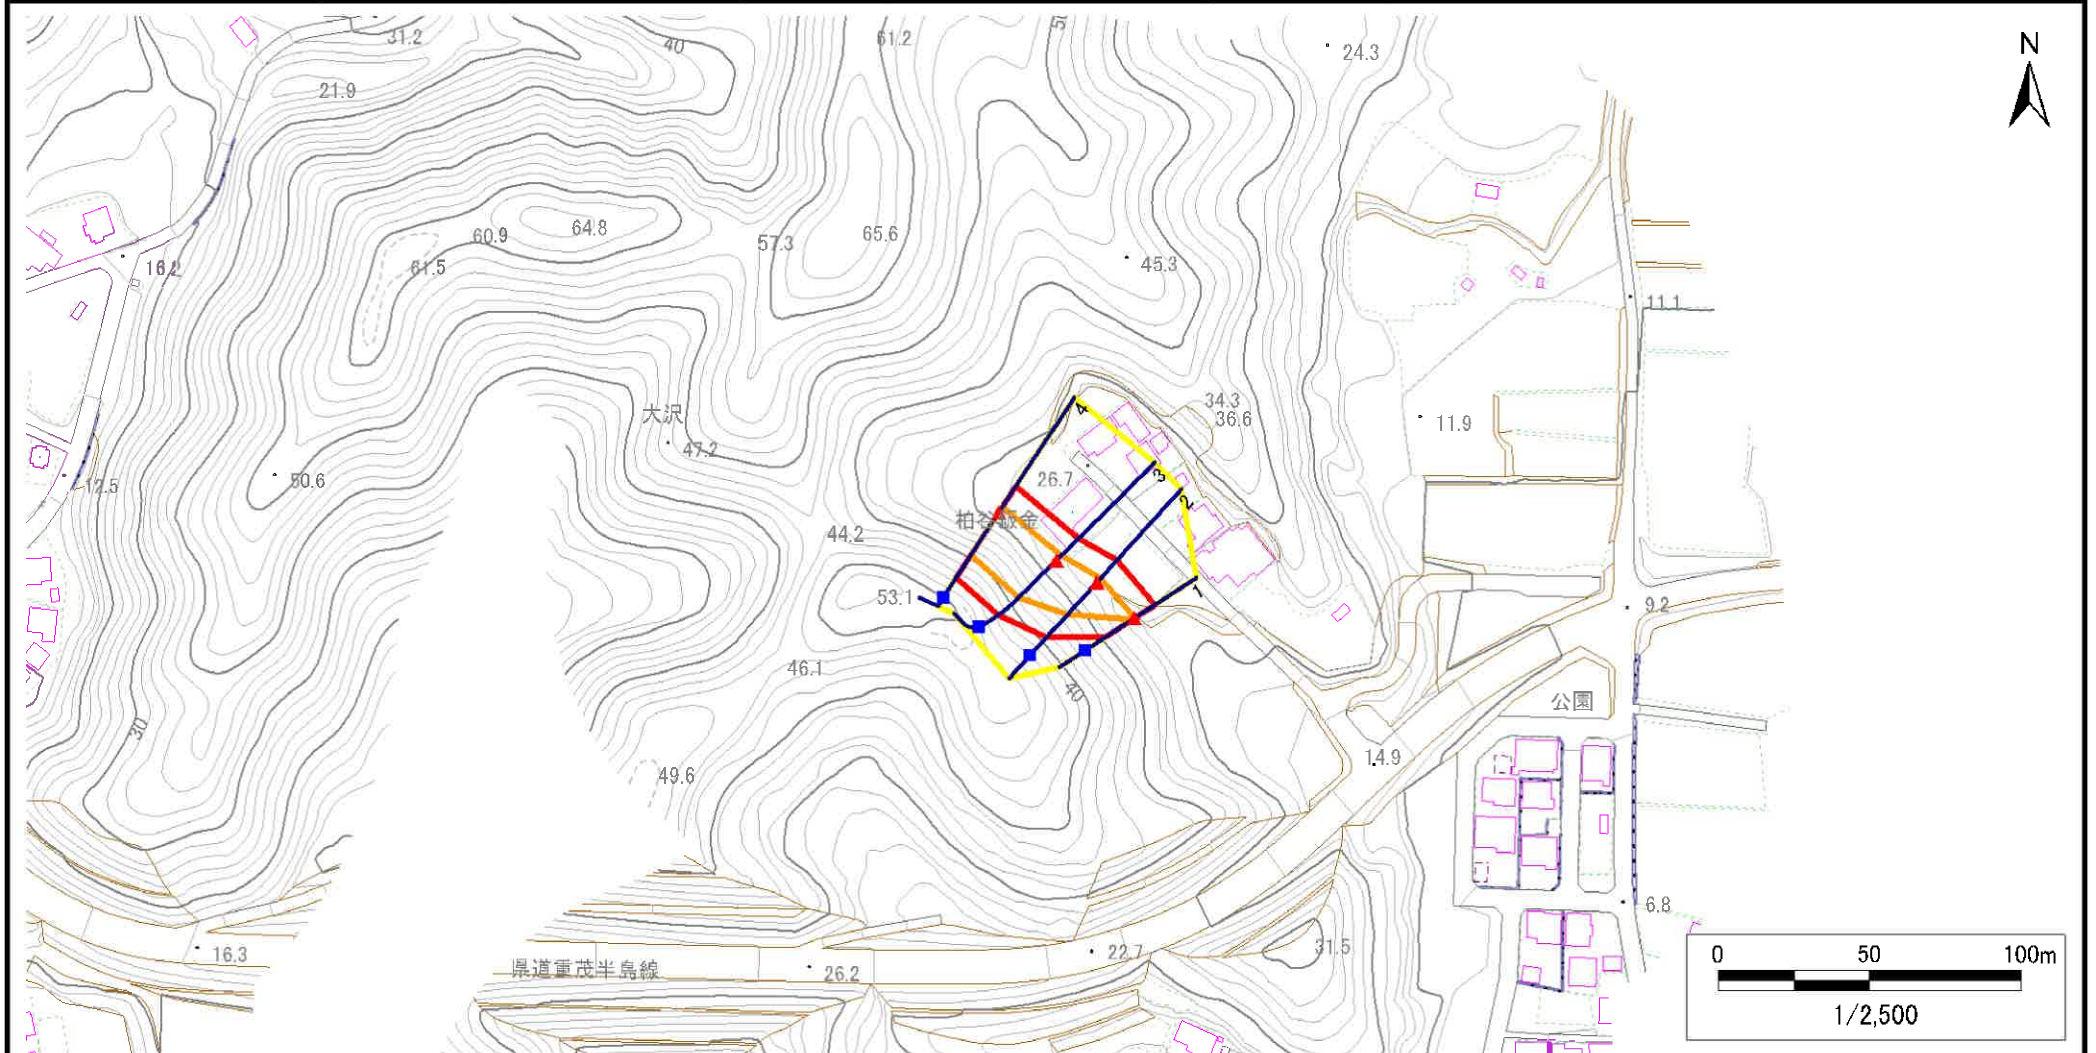

凡例

■ 上端
▲ 下端

— 横断測線

□ 危害のおそれのある土地の区域
□ 著しい危害のおそれのある土地の区域

□ 土石等の移動による力が100kN/m²を超える範囲
□ 土石等の堆積高が3mを超える範囲


急傾斜地の崩壊区域調書

様式3-1 危害のおそれのある土地、著しい危害のおそれのある土地の設定図

調査年度

2023年度

急傾斜地の位置 箇所番号 482BN5062-1 箇所名 大沢第11地割B 所在地 下閉伊郡山田町大沢第11地割

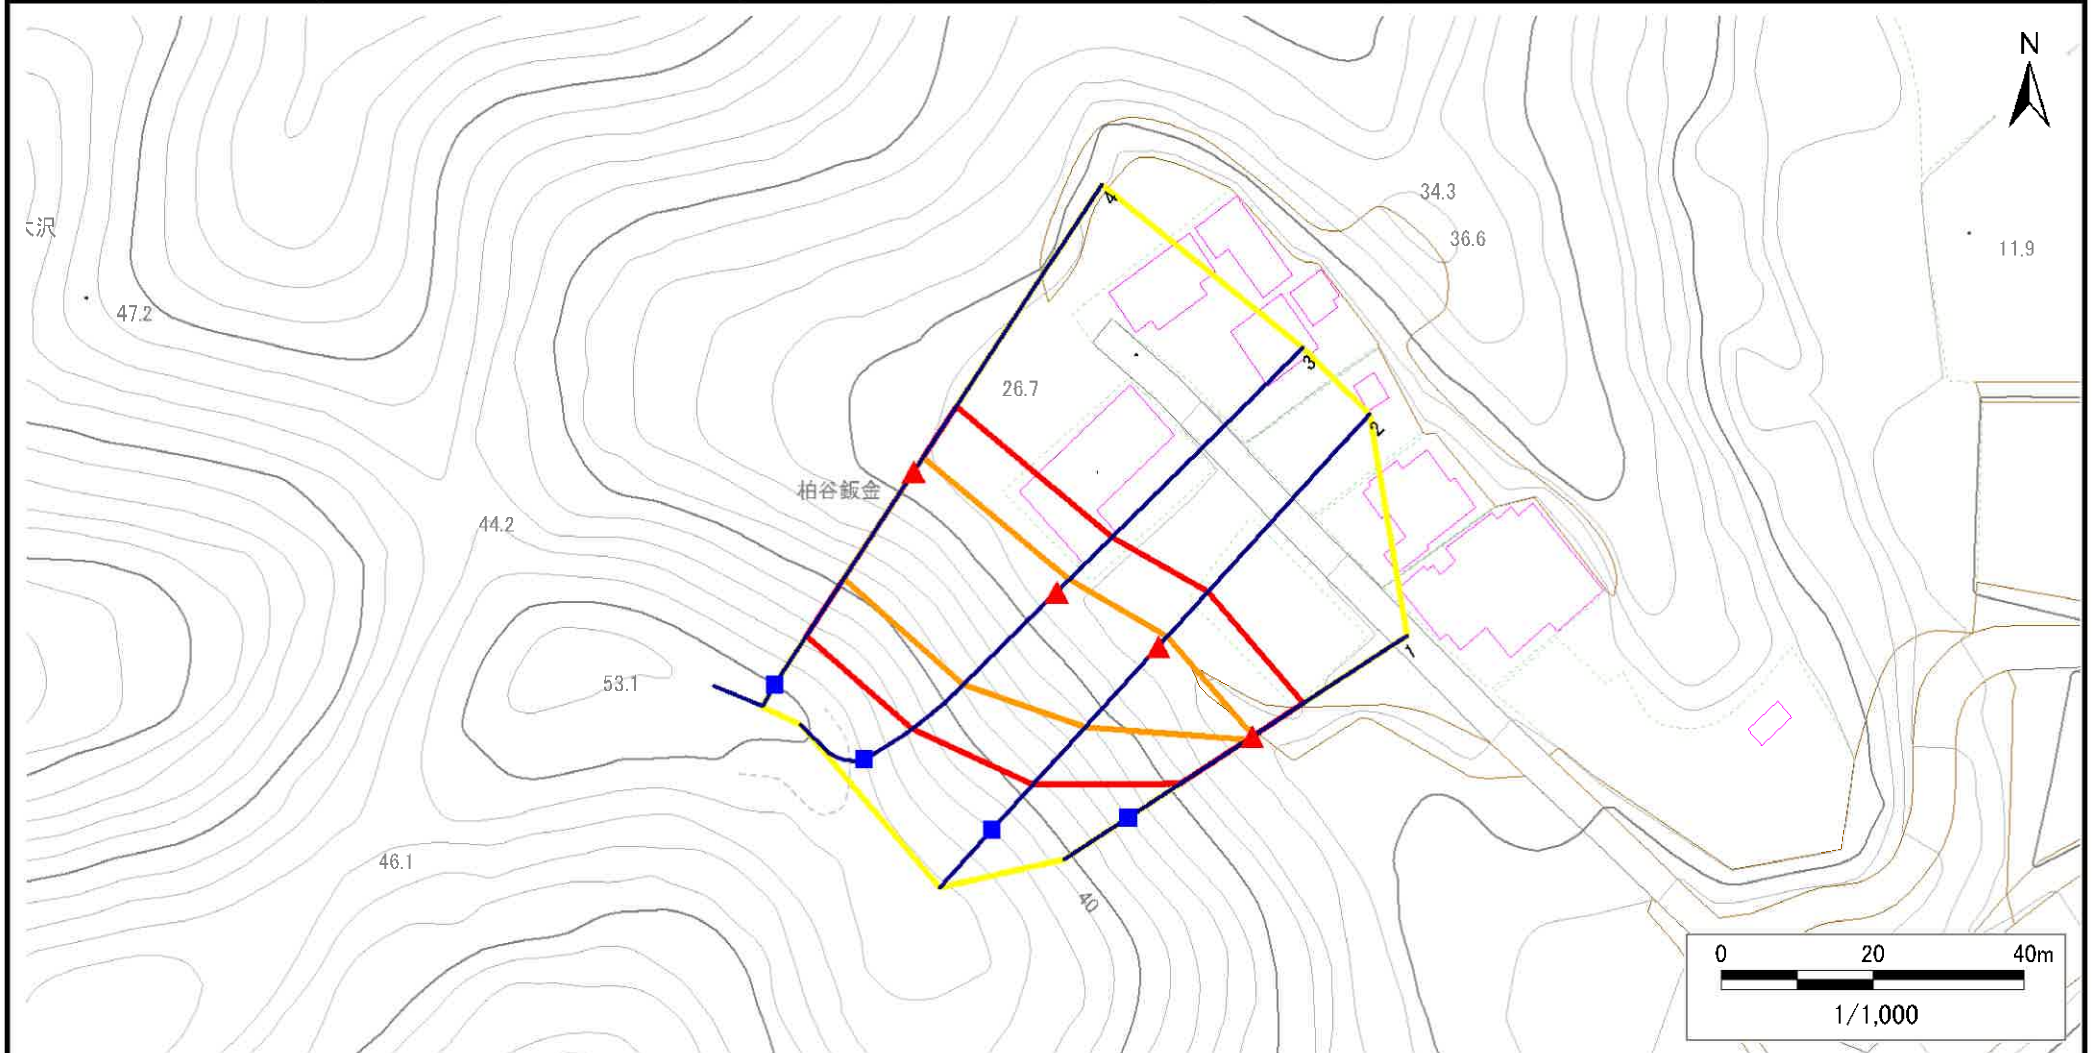

- | | | | | |
|----|------|--------|---------------------|--|
| 凡例 | ■ 上端 | — 横断測線 | ▭ 危害のおそれのある土地の区域 | ▭ 土石等の移動による力が100kN/m ² を超える範囲 |
| | ▲ 下端 | | ▭ 著しい危害のおそれのある土地の区域 | ▭ 土石等の堆積高が3mを超える範囲 |

急傾斜地の崩壊区域調書

様式3-2 建築物に作用すると想定される衝撃に関する事項(1/1)

調査年度

2023年度

急傾斜地の位置		箇所番号			箇所名		大沢第11地割B		所在地		下閉伊郡山田町大沢第11地割						
横断 測線 番号	急傾斜地の下端に隣接する土地									急傾斜地内							
	土石等の移動の高さと力の大きさ				土石等の堆積高さと力の大きさ				土石等の移動の高さと力の大きさ				土石等の堆積高さと力の大きさ				
	区 分	高さ (m)	下端からの距離 (m)	力の大きさ (kN/m ²)	区 分	下端からの水平 距離(m)	高さ (m)	力の大きさ (kN/m ²)	区 分	高さ (m)	上端からの比高 (m)	力の大きさ (kN/m ²)	区 分	上端からの比高 (m)	高さ (m)	力の大きさ (kN/m ²)	
1	100kN/m ² を超える	1.00	0.00 ～ 0.14	102.04	3mを超える	— ～ —	—	—	100kN/m ² を超える	1.00	11.53 ～ 12.00	102.04	3mを超える	— ～ —	—	—	
	それ以外	1.00	0.14 ～ 7.92	100.00	それ以外	0.00 ～ 7.92	2.00	10.09	それ以外	1.00	5.00 ～ 11.53	100.00	それ以外	5.00 ～ 12.00	2.00	10.09	
2	100kN/m ² を超える	1.00	0.00 ～ 1.75	126.92	3mを超える	— ～ —	—	—	100kN/m ² を超える	1.00	11.33 ～ 20.21	126.92	3mを超える	— ～ —	—	—	
	それ以外	1.00	1.75 ～ 9.54	100.00	それ以外	0.00 ～ 9.54	2.49	12.60	それ以外	1.00	5.00 ～ 11.33	100.00	それ以外	5.00 ～ 20.21	2.49	12.60	
3	100kN/m ² を超える	1.00	0.00 ～ 2.24	134.88	3mを超える	— ～ —	—	—	100kN/m ² を超える	1.00	10.89 ～ 22.35	134.88	3mを超える	— ～ —	—	—	
	それ以外	1.00	2.24 ～ 10.03	100.00	それ以外	0.00 ～ 10.03	2.56	12.92	それ以外	1.00	5.00 ～ 10.89	100.00	それ以外	5.00 ～ 22.35	2.56	12.92	
4	100kN/m ² を超える	1.00	0.00 ～ 2.19	134.01	3mを超える	— ～ —	—	—	100kN/m ² を超える	1.00	10.90 ～ 21.89	134.01	3mを超える	— ～ —	—	—	
	それ以外	1.00	2.19 ～ 9.97	100.00	それ以外	0.00 ～ 9.97	2.56	12.92	それ以外	1.00	5.00 ～ 10.90	100.00	それ以外	5.00 ～ 21.89	2.56	12.92	
	100kN/m ² を超える		～		3mを超える	～			100kN/m ² を超える		～		3mを超える	～			
	それ以外		～		それ以外	～			それ以外		～		それ以外	～			
	100kN/m ² を超える		～		3mを超える	～			100kN/m ² を超える		～		3mを超える	～			
	それ以外		～		それ以外	～			それ以外		～		それ以外	～			
