


土砂災害防止に関する基礎調査(急傾斜地の崩壊)

表紙 概況、位置図

自然現象の種類	急傾斜地の崩壊
箇所番号	ID19
箇所名	豊間根第14地割
所在地	下閉伊郡山田町豊間根第14地割
調査機関	岩手県沿岸広域振興局土木部宮古土木センター



概況図(S=1:200,000)

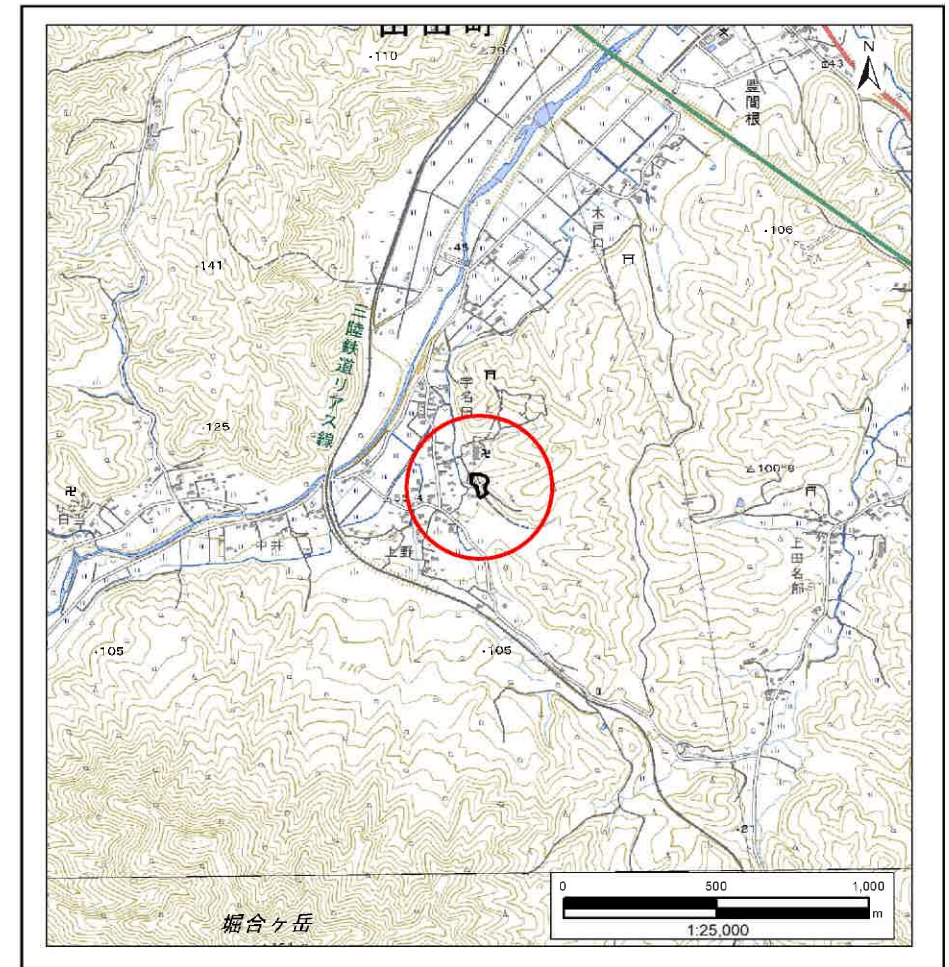

位置図(S=1:25,000)

国土地理院の電子地形図200000『盛岡』及び電子地形図25000『津軽石、陸中山田』を掲載

「測量法に基づく国土地理院承認(複製) R6 JHF 87」「本製品を複製する場合には、国土地理院の長の承認を得なければならない。」


急傾斜地の崩壊区域調書

様式3-1 危害のおそれのある土地、著しい危害のおそれのある土地の設定図

調査年度

2023年度

急傾斜地の位置 箇所番号 ID19 箇所名 豊間根第14地割 所在地 下閉伊郡山田町豊間根第14地割

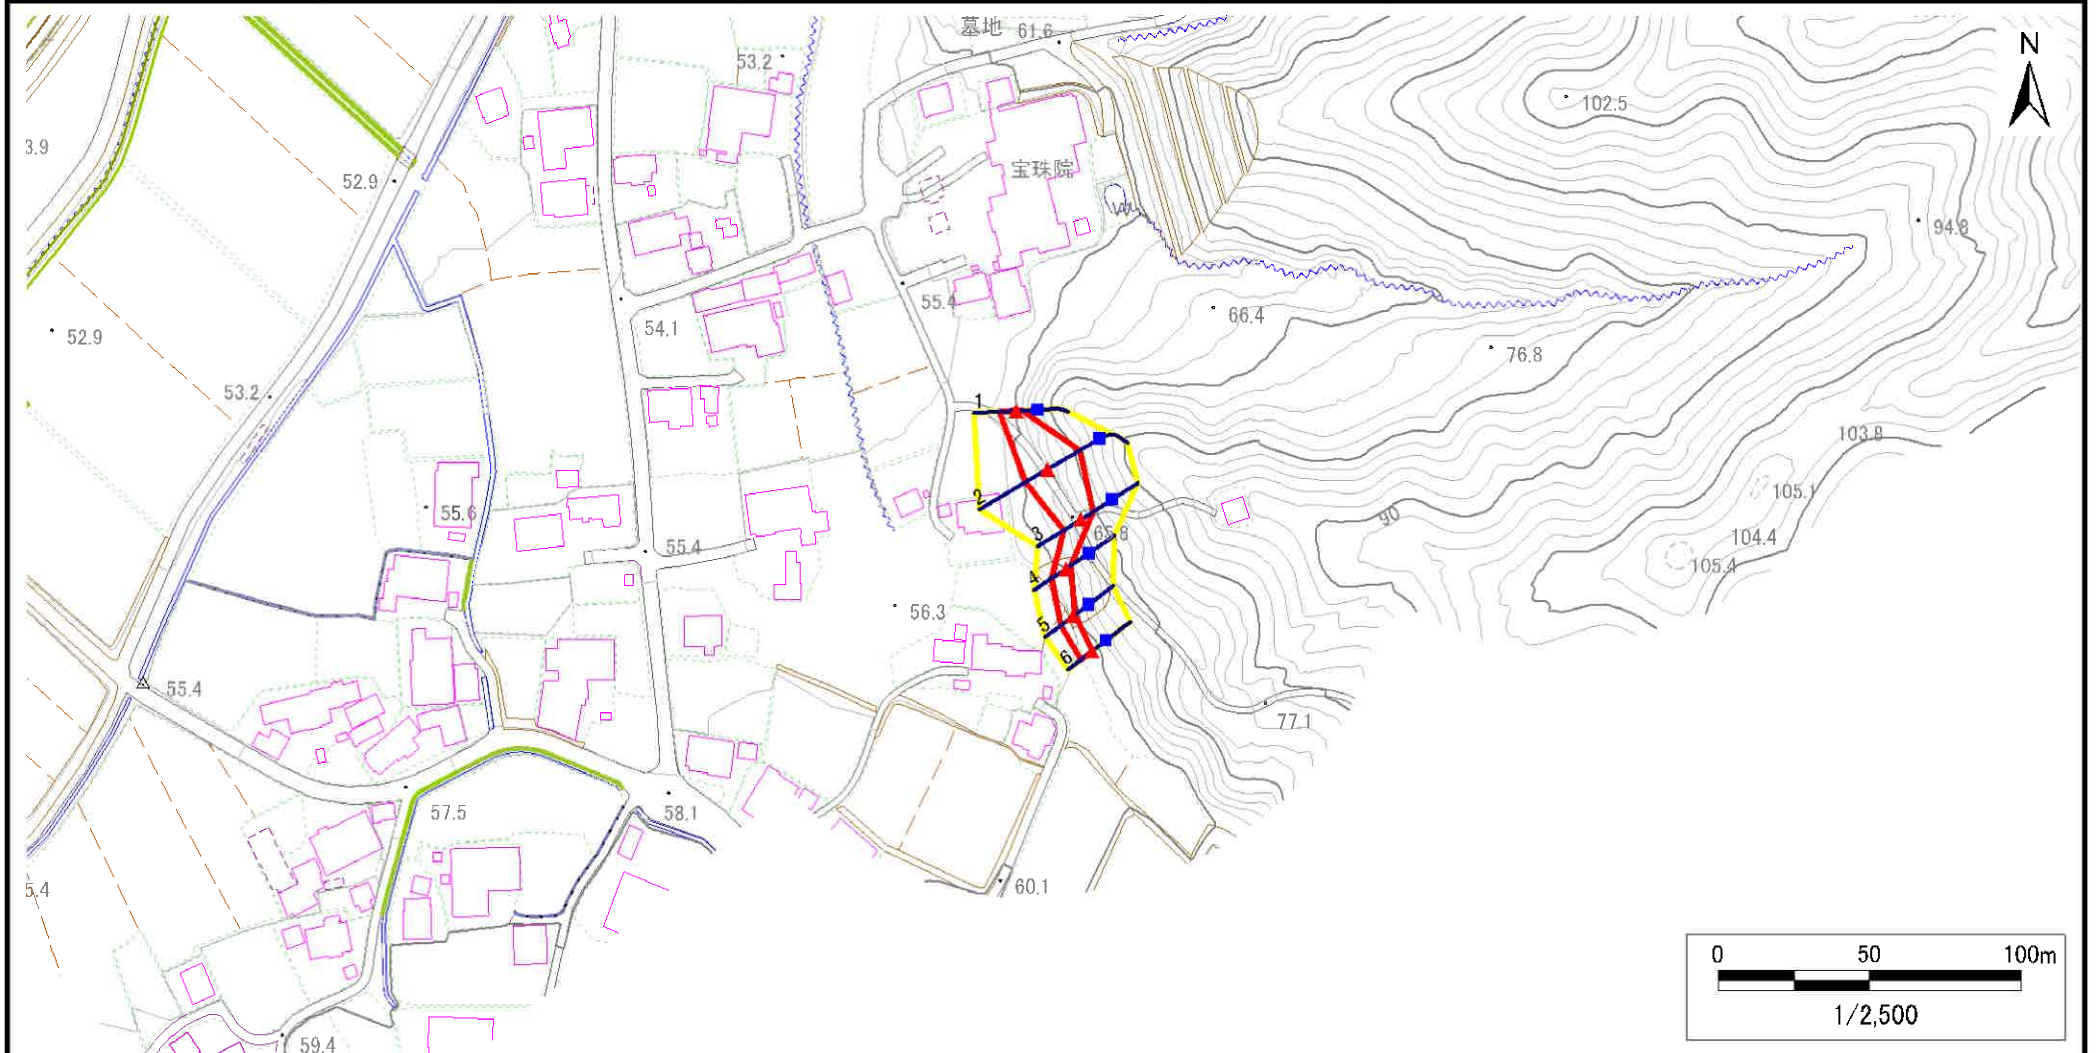

- | | | | | |
|----|------|--------|---------------------|--|
| 凡例 | ■ 上端 | — 横断測線 | ■ 危害のおそれのある土地の区域 | ■ 土石等の移動による力が100kN/m ² を超える範囲 |
| | ▲ 下端 | | ■ 著しい危害のおそれのある土地の区域 | ■ 土石等の堆積高が3mを超える範囲 |


急傾斜地の崩壊区域調査

様式3-1 危害のおそれのある土地、著しい危害のおそれのある土地の設定図

調査年度

2023年度

急傾斜地の位置 箇所番号 ID19 箇所名 豊間根第14地割 所在地 下閉伊郡山田町豊間根第14地割

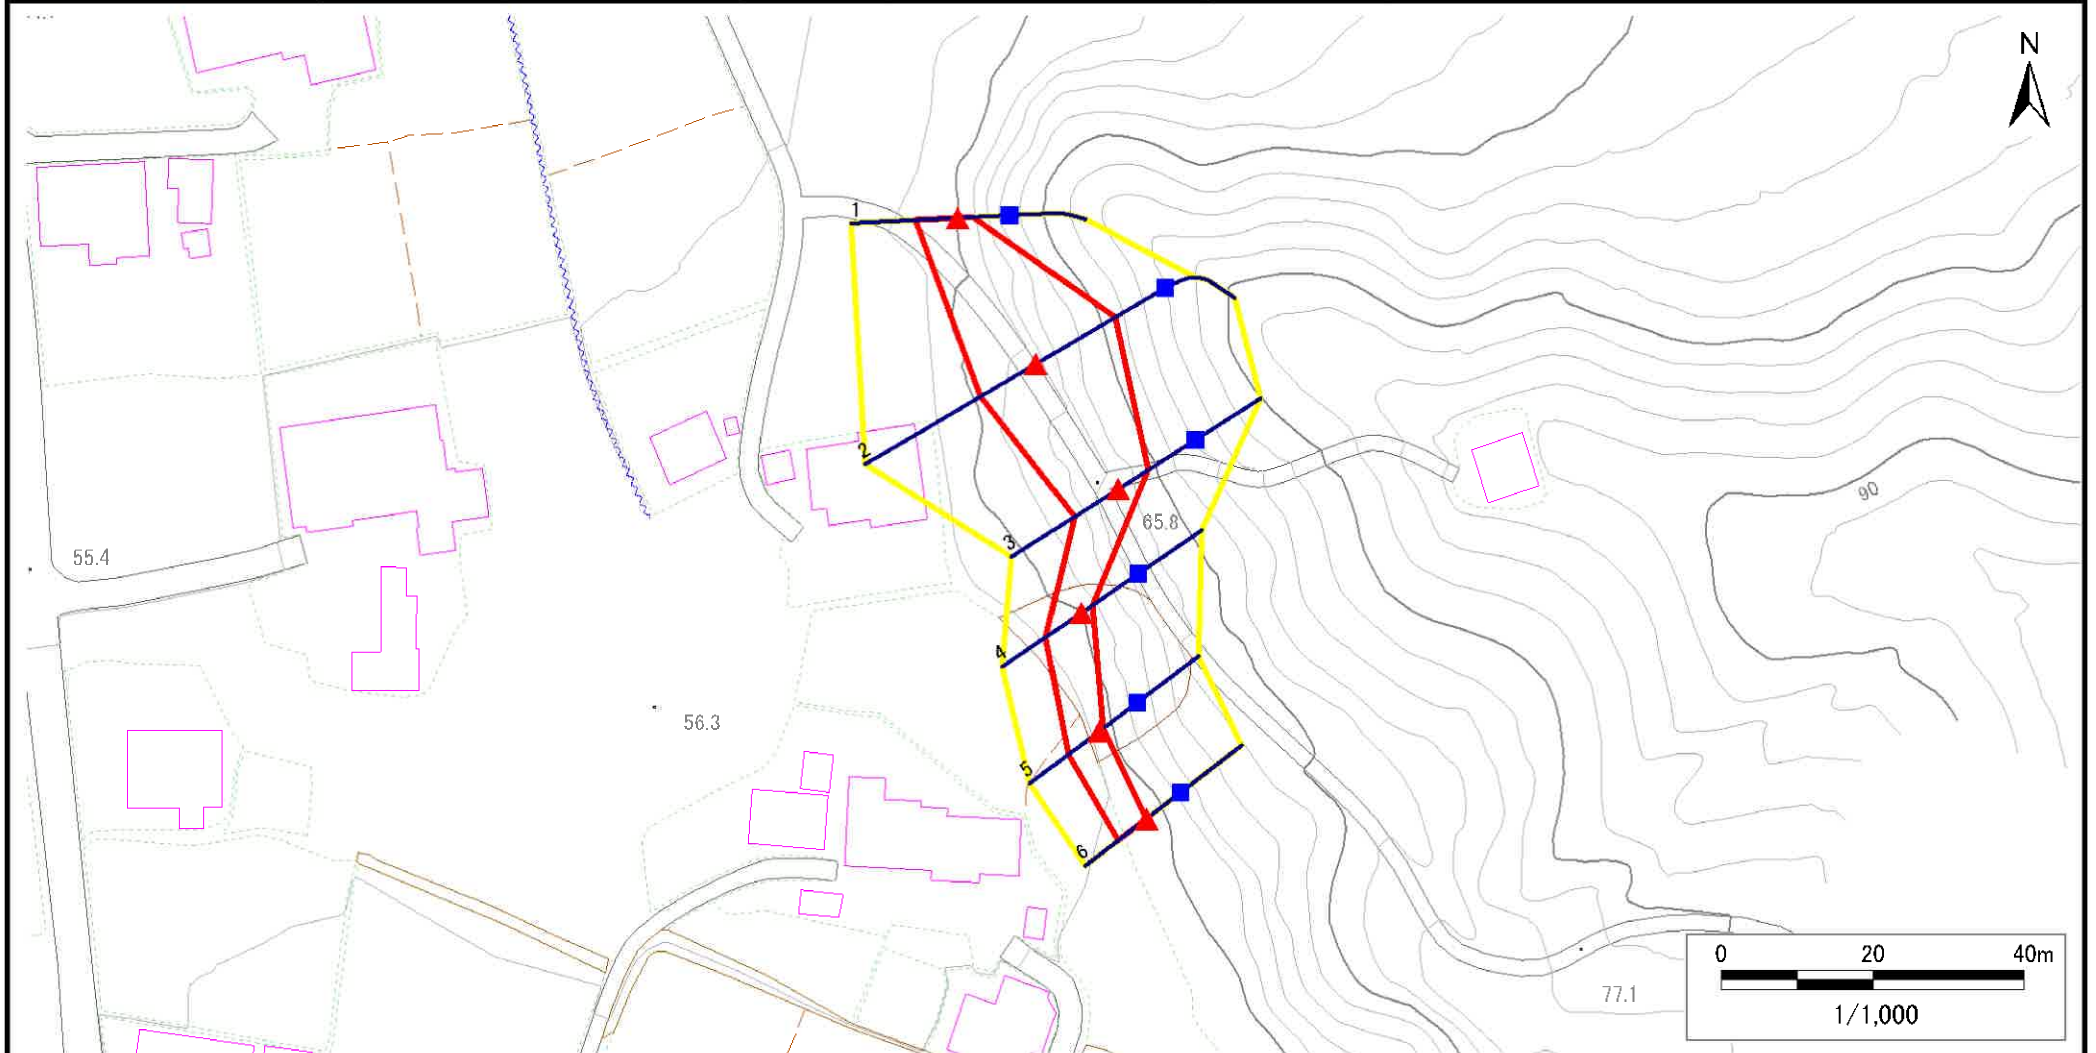

- | | | | | |
|----|------|--------|---------------------|--|
| 凡例 | ■ 上端 | — 横断測線 | ■ 危害のおそれのある土地の区域 | ■ 土石等の移動による力が100kN/m ² を超える範囲 |
| | ▲ 下端 | | ■ 著しい危害のおそれのある土地の区域 | ■ 土石等の堆積高が3mを超える範囲 |

急傾斜地の崩壊区域調書

様式3-2 建築物に作用すると想定される衝撃に関する事項(1/1)

調査年度 2023年度

急傾斜地の位置		箇所番号		ID19	箇所名		豊間根第14地割		所在地		下閉伊郡山田町豊間根第14地割					
横断 測線 番号	急傾斜地の下端に隣接する土地								急傾斜地内							
	土石等の移動の高さと力の大きさ				土石等の堆積高さと力の大きさ				土石等の移動の高さと力の大きさ				土石等の堆積高さと力の大きさ			
	区 分	高さ (m)	下端からの距離 (m)	力の大きさ (kN/m ²)	区 分	下端からの水平 距離(m)	高さ (m)	力の大きさ (kN/m ²)	区 分	高さ (m)	上端からの比高 (m)	力の大きさ (kN/m ²)	区 分	上端からの比高 (m)	高さ (m)	力の大きさ (kN/m ²)
1	100kN/m ² を超える	—	— ～ —	—	3mを超える	— ～ —	—	—	100kN/m ² を超える	—	— ～ —	—	3mを超える	— ～ —	—	—
	それ以外	1.00	0.00 ～ 5.62	70.17	それ以外	0.00 ～ 5.62	1.99	10.06	それ以外	1.00	5.00 ～ 7.04	70.17	それ以外	5.00 ～ 7.04	1.99	10.06
2	100kN/m ² を超える	1.00	0.00 ～ 0.54	108.06	3mを超える	— ～ —	—	—	100kN/m ² を超える	1.00	11.08 ～ 12.89	108.06	3mを超える	— ～ —	—	—
	それ以外	1.00	0.54 ～ 8.33	100.00	それ以外	0.00 ～ 8.33	2.04	10.30	それ以外	1.00	5.00 ～ 11.08	100.00	それ以外	5.00 ～ 12.89	2.04	10.30
3	100kN/m ² を超える	—	— ～ —	—	3mを超える	— ～ —	—	—	100kN/m ² を超える	—	— ～ —	—	3mを超える	— ～ —	—	—
	それ以外	1.00	0.00 ～ 6.69	84.49	それ以外	0.00 ～ 0.00	1.68	8.50	それ以外	1.00	5.00 ～ 8.20	84.49	それ以外	5.00 ～ 8.20	1.68	8.50
4	100kN/m ² を超える	—	— ～ —	—	3mを超える	— ～ —	—	—	100kN/m ² を超える	—	— ～ —	—	3mを超える	— ～ —	—	—
	それ以外	1.00	0.00 ～ 5.59	69.77	それ以外	0.00 ～ 0.00	1.69	8.53	それ以外	1.00	5.00 ～ 6.20	69.77	それ以外	5.00 ～ 6.20	1.69	8.53
5	100kN/m ² を超える	—	— ～ —	—	3mを超える	— ～ —	—	—	100kN/m ² を超える	—	— ～ —	—	3mを超える	— ～ —	—	—
	それ以外	1.00	0.00 ～ 5.00	62.31	それ以外	0.00 ～ 5.00	1.89	9.57	それ以外	1.00	5.00 ～ 5.60	62.31	それ以外	5.00 ～ 5.60	1.89	9.57
6	100kN/m ² を超える	—	— ～ —	—	3mを超える	— ～ —	—	—	100kN/m ² を超える	—	— ～ —	—	3mを超える	— ～ —	—	—
	それ以外	1.00	0.00 ～ 4.59	57.18	それ以外	0.00 ～ 4.59	1.88	9.52	それ以外	1.00	5.00 ～ 5.00	57.18	それ以外	5.00 ～ 5.00	1.88	9.52
