



土砂災害防止に関する基礎調査(急傾斜地の崩壊)

表紙 概況、位置図

自然現象の種類	急傾斜地の崩壊
箇所番号	120BN0152
箇所名	鷲之巢50地割
所在地	和賀郡西和賀町鷲之巢50地割
調査機関	岩手県県南広域振興局土木部 北上土木センター

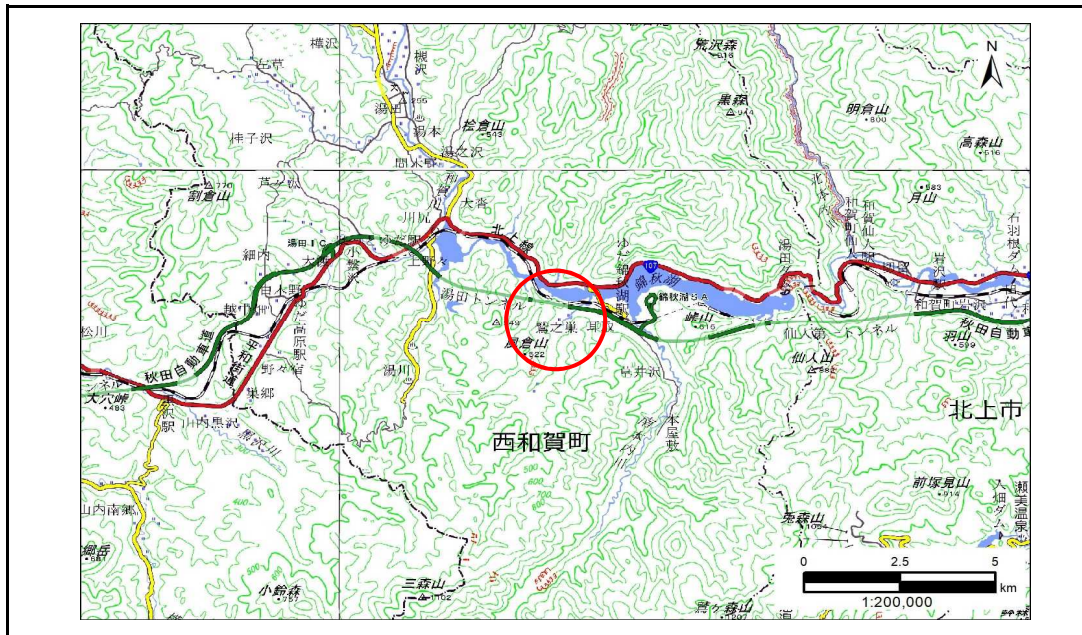

概況図(S=1:200,000)

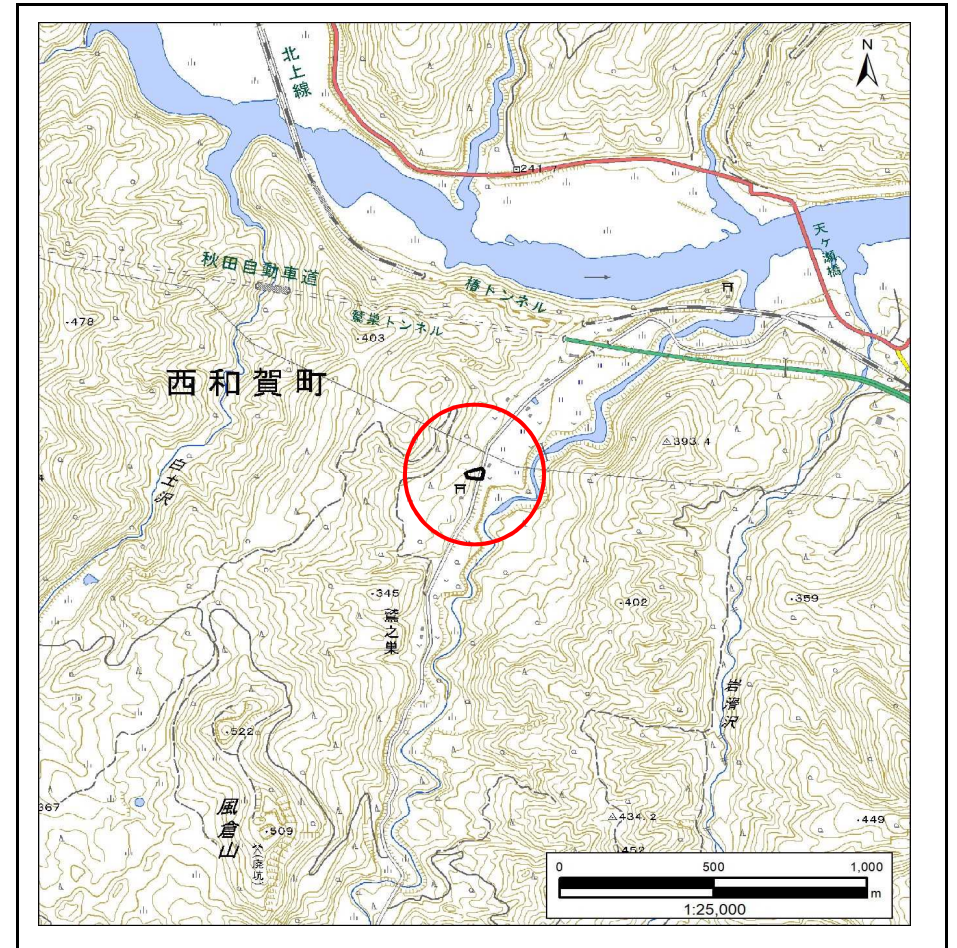


位置図(S=1:25,000)

急傾斜地の崩壊区域調書

様式3 - 1 危害のおそれのある土地、著しい危害のおそれのある土地の設定図

調査年度 令和4年度

急傾斜地の位置 箇所番号 120BN0152 箇所名 鷲之巣50地割 所在地 和賀郡西和賀町鷲之巣50地割

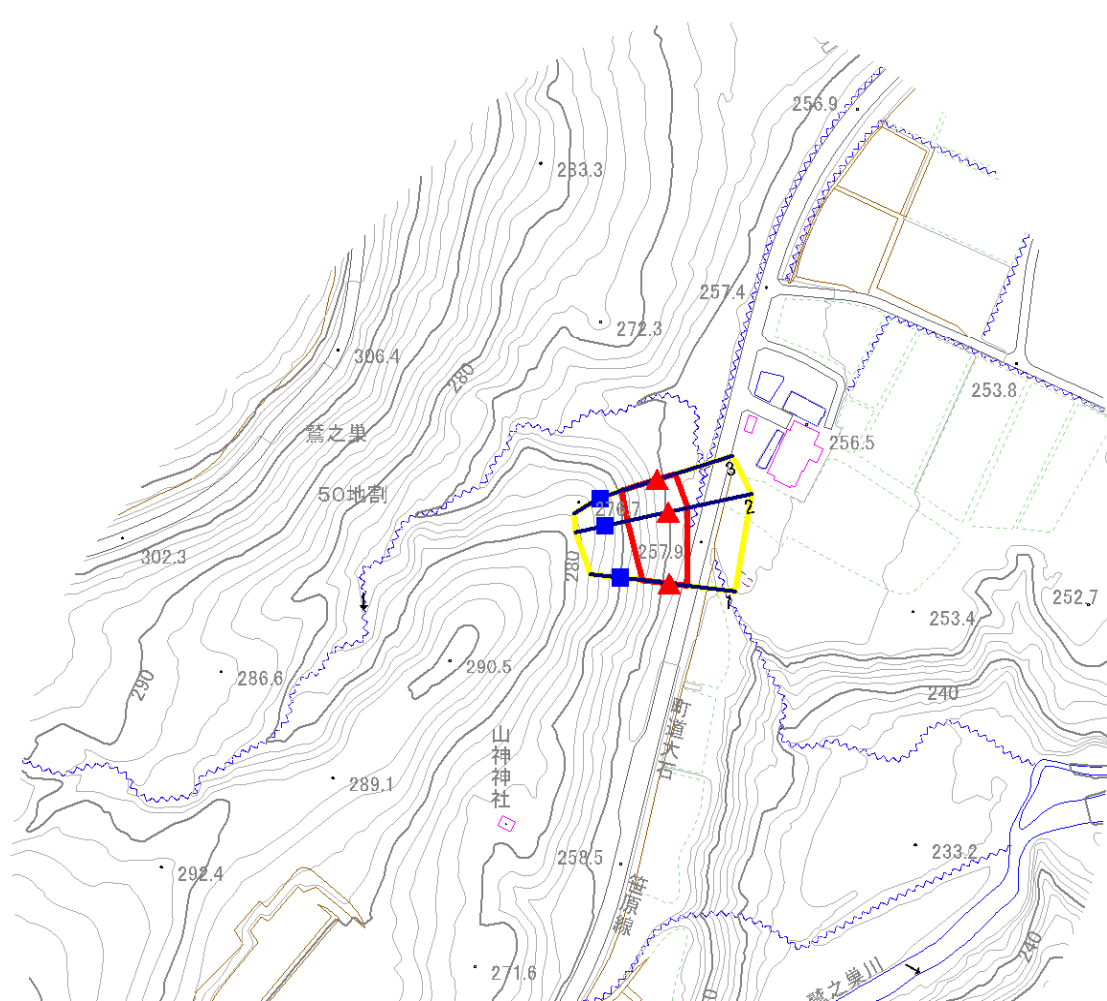


凡例	上端	横断測線	危険のおそれのある土地の区域	土石等の移動による力が100kN/m ² を超える範囲
	下端		著しい危害のおそれのある土地の区域	土石等の堆積高が3mを超える範囲

急傾斜地の崩壊区域調書

様式3-1 危害のおそれのある土地、著しい危害のおそれのある土地の設定図

調査年度 令和4年度

急傾斜地の位置 箇所番号 120BN0152 箇所名 鷺之巣50地割 所在地 和賀郡西和賀町鷺之巣50地割

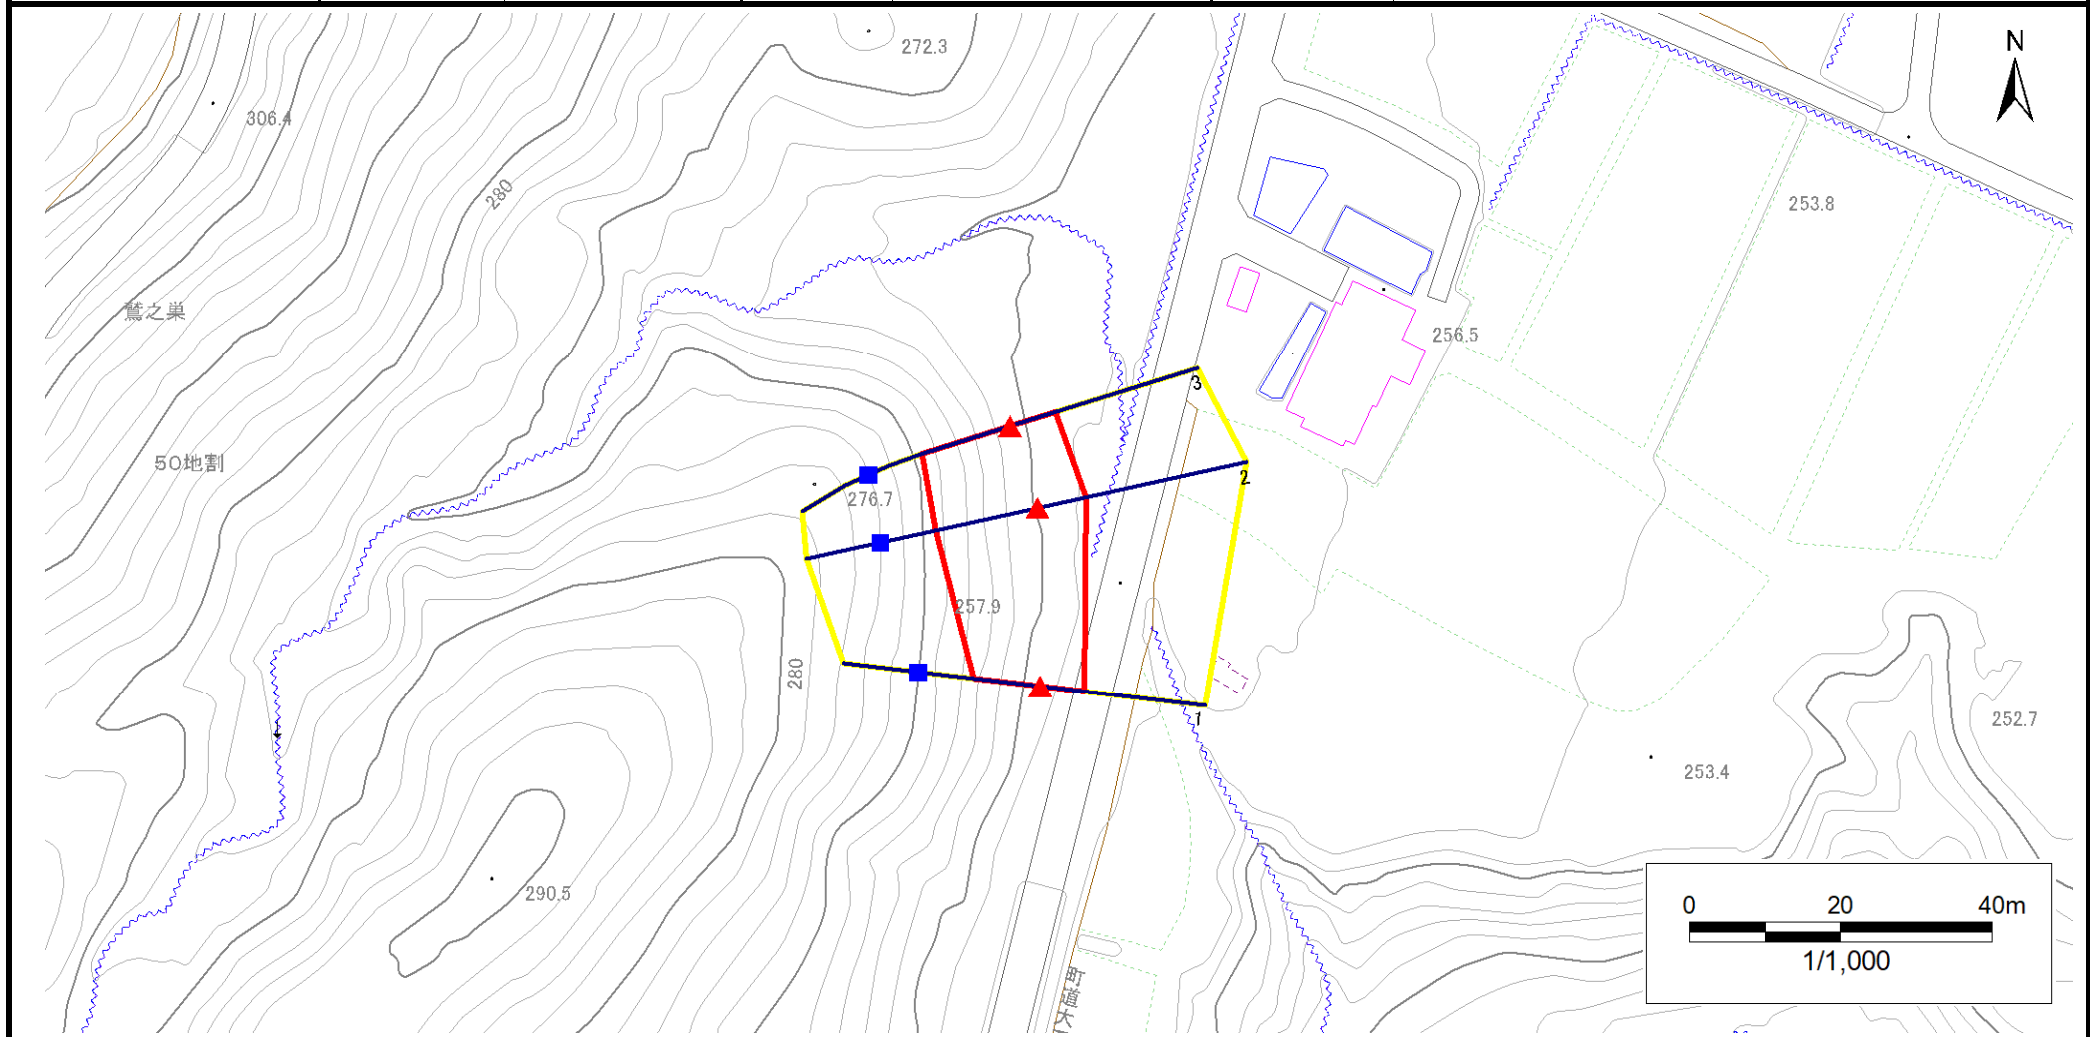

凡例	上端	— 横断測線	[Yellow Box] 危害のおそれのある土地の区域	[Orange Box] 土石等の移動による力が100kN/m ² を超える範囲
	下端			

急傾斜地の崩壊区域調書

様式3 - 2 建築物に作用すると想定される衝撃に関する事項(1/1)

調査年度 令和4年度

急傾斜地の位置		箇所番号		120BN0152		箇所名		鷲之巣50地割		所在地		和賀郡西和賀町鷲之巣50地割				
横断 測線 番号	急傾斜地の下端に隣接する土地								急傾斜地内							
	土石等の移動の高さと力の大きさ				土石等の堆積高さと力の大きさ				土石等の移動の高さと力の大きさ				土石等の堆積高さと力の大きさ			
	区分	高さ (m)	下端からの距離 (m)	力の大きさ (kN/m ²)	区分	下端からの水平 距離(m)	高さ (m)	力の大きさ (kN/m ²)	区分	高さ (m)	上端からの比高 (m)	力の大きさ (kN/m ²)	区分	上端からの比高 (m)	高さ (m)	力の大きさ (kN/m ²)
1	100kN/m ² を超える	-	- ~ -	-	3mを超える	- ~ -	-	-	100kN/m ² を超える	-	- ~ -	-	3mを超える	- ~ -	-	-
	それ以外	1.00	0.00 ~ 5.93	87.72	それ以外	0.00 ~ 5.93	2.07	9.11	それ以外	1.00	5.00 ~ 11.00	87.72	それ以外	5.00 ~ 11.00	2.07	9.11
2	100kN/m ² を超える	-	- ~ -	-	3mを超える	- ~ -	-	-	100kN/m ² を超える	-	- ~ -	-	3mを超える	- ~ -	-	-
	それ以外	1.00	0.00 ~ 6.59	98.38	それ以外	0.00 ~ 6.59	2.05	9.02	それ以外	1.00	5.00 ~ 14.16	98.38	それ以外	5.00 ~ 14.16	2.05	9.02
3	100kN/m ² を超える	-	- ~ -	-	3mを超える	- ~ -	-	-	100kN/m ² を超える	-	- ~ -	-	3mを超える	- ~ -	-	-
	それ以外	1.00	0.00 ~ 6.31	93.80	それ以外	0.00 ~ 6.31	2.04	8.98	それ以外	1.00	5.00 ~ 13.00	93.80	それ以外	5.00 ~ 13.00	2.04	8.98
	100kN/m ² を超える		~		3mを超える	~			100kN/m ² を超える		~		3mを超える	~		
	それ以外		~		それ以外	~			それ以外		~		それ以外	~		
	100kN/m ² を超える		~		3mを超える	~			100kN/m ² を超える		~		3mを超える	~		
	それ以外		~		それ以外	~			それ以外		~		それ以外	~		
