

土砂災害防止に関する基礎調査(急傾斜地の崩壊)

表紙 概況、位置図

自然現象の種類	急傾斜地の崩壊
箇所番号	214BN5033
箇所名	愛の山A
所在地	八幡平市愛の山
調査機関	盛岡広域振興局土木部岩手土木センター



位置図(S=1:200,000)




概況図(S=1:25,000)

急傾斜地の崩壊区域調査

様式3-1 危害のおそれのある土地、著しい危害のおそれのある土地の設定図

調査年度 2024年度

急傾斜地の位置 箇所番号 214BN5033 箇所名 愛の山A 所在地 八幡平市愛の山

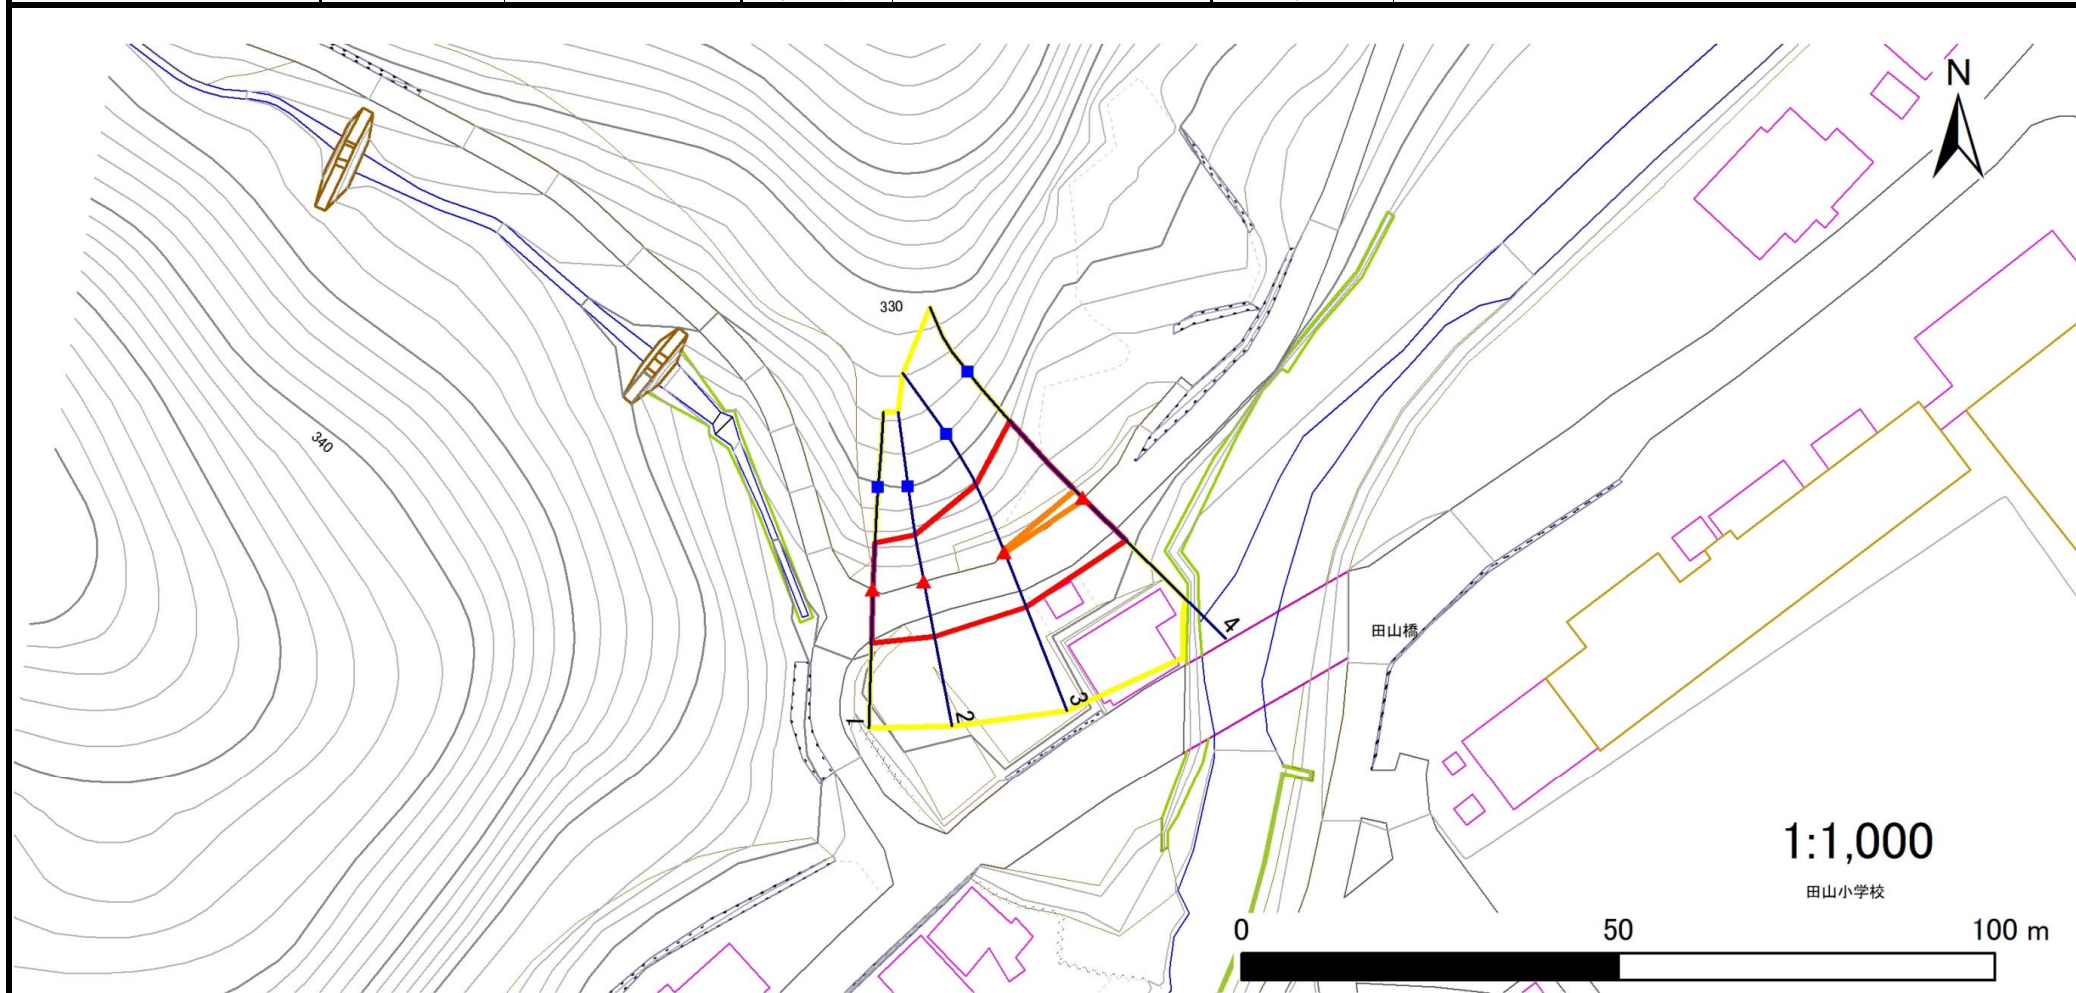

- | | | | | |
|-----------|--|--|--|--|
| 凡例 | ■ 上端 | — 横断測線 | 危害のおそれのある土地の区域 | 土石等の移動による力が100kN/m ² を超える範囲 |
| | ▲ 下端 | | 著しい危害のおそれのある土地の区域 | 土石等の堆積高が3mを超える範囲 |

急傾斜地の崩壊区域調書

様式3-2 建築物に作用すると想定される衝撃に関する事項(1/1)

調査年度 2024年度

急傾斜地の位置		箇所番号			箇所名				所在地							
		214BN5033			愛の山A				八幡平市愛の山							
横断 測線 番号	急傾斜地の下端に隣接する土地								急傾斜地内							
	土石等の移動の高さと力の大きさ				土石等の堆積高さと力の大きさ				土石等の移動の高さと力の大きさ				土石等の堆積高さと力の大きさ			
	区分	高さ (m)	下端からの距離 (m)	力の大きさ (kN/m ²)	区分	下端からの水平 距離(m)	高さ (m)	力の大きさ (kN/m ²)	区分	高さ (m)	上端からの比高 (m)	力の大きさ (kN/m ²)	区分	上端からの比高 (m)	高さ (m)	力の大きさ (kN/m ²)
1	100kN/m ² を超える	—	— ~ —	—	3mを超える	— ~ —	—	—	100kN/m ² を超える	—	— ~ —	—	3mを超える	— ~ —	—	—
	それ以外	1.00	0.00 ~ 7.13	90.66	それ以外	0.00 ~ 0.00	1.67	8.96	それ以外	1.00	5.00 ~ 9.20	90.66	それ以外	5.00 ~ 9.20	1.67	8.96
2	100kN/m ² を超える	—	— ~ —	—	3mを超える	— ~ —	—	—	100kN/m ² を超える	—	— ~ —	—	3mを超える	— ~ —	—	—
	それ以外	1.00	0.00 ~ 7.49	95.73	それ以外	0.00 ~ 7.49	1.77	9.45	それ以外	1.00	5.00 ~ 9.80	95.73	それ以外	5.00 ~ 9.80	1.77	9.45
3	100kN/m ² を超える	1.00	0.00 ~ 0.05	100.76	3mを超える	— ~ —	—	—	100kN/m ² を超える	1.00	11.18 ~ 11.34	100.76	3mを超える	— ~ —	—	—
	それ以外	1.00	0.05 ~ 7.84	100.00	それ以外	0.00 ~ 7.84	2.03	10.85	それ以外	1.00	5.00 ~ 11.18	100.00	それ以外	5.00 ~ 11.34	2.03	10.85
4	100kN/m ² を超える	1.00	0.00 ~ 0.22	103.30	3mを超える	— ~ —	—	—	100kN/m ² を超える	1.00	12.39 ~ 13.30	103.30	3mを超える	— ~ —	—	—
	それ以外	1.00	0.22 ~ 8.01	100.00	それ以外	0.00 ~ 8.01	1.94	10.41	それ以外	1.00	5.00 ~ 12.39	100.00	それ以外	5.00 ~ 13.30	1.94	10.41
	100kN/m ² を超える		~		3mを超える	~			100kN/m ² を超える		~		3mを超える	~		
	それ以外		~		それ以外	~			それ以外		~		それ以外	~		
	100kN/m ² を超える		~		3mを超える	~			100kN/m ² を超える		~		3mを超える	~		
	それ以外		~		それ以外	~			それ以外		~		それ以外	~		
