


土砂災害防止に関する基礎調査(急傾斜地の崩壊)

表紙 概況、位置図

自然現象の種類	急傾斜地の崩壊
箇所番号	110BN0392
箇所名	高松第31地割B
所在地	花巻市高松第31地割
調査機関	岩手県県南広域振興局土木部花巻土木センター



概況図(S=1:200,000)

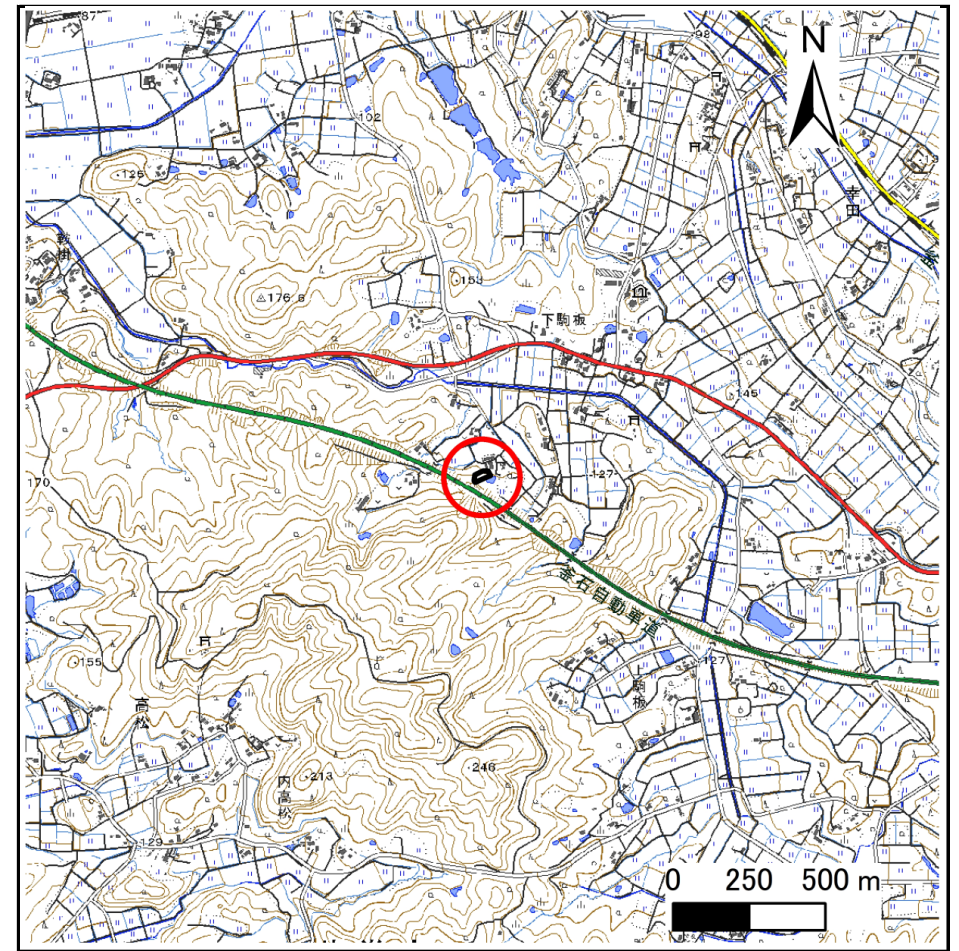

位置図(S=1:25,000)

急傾斜地の崩壊区域調書

様式3-1 危害のおそれのある土地、著しい危害のおそれのある土地の設定図

調査年度

2023年度

急傾斜地の位置

箇所番号


110BN0392

箇所名

高松第31地割B

所在地

花巻市高松第31地割

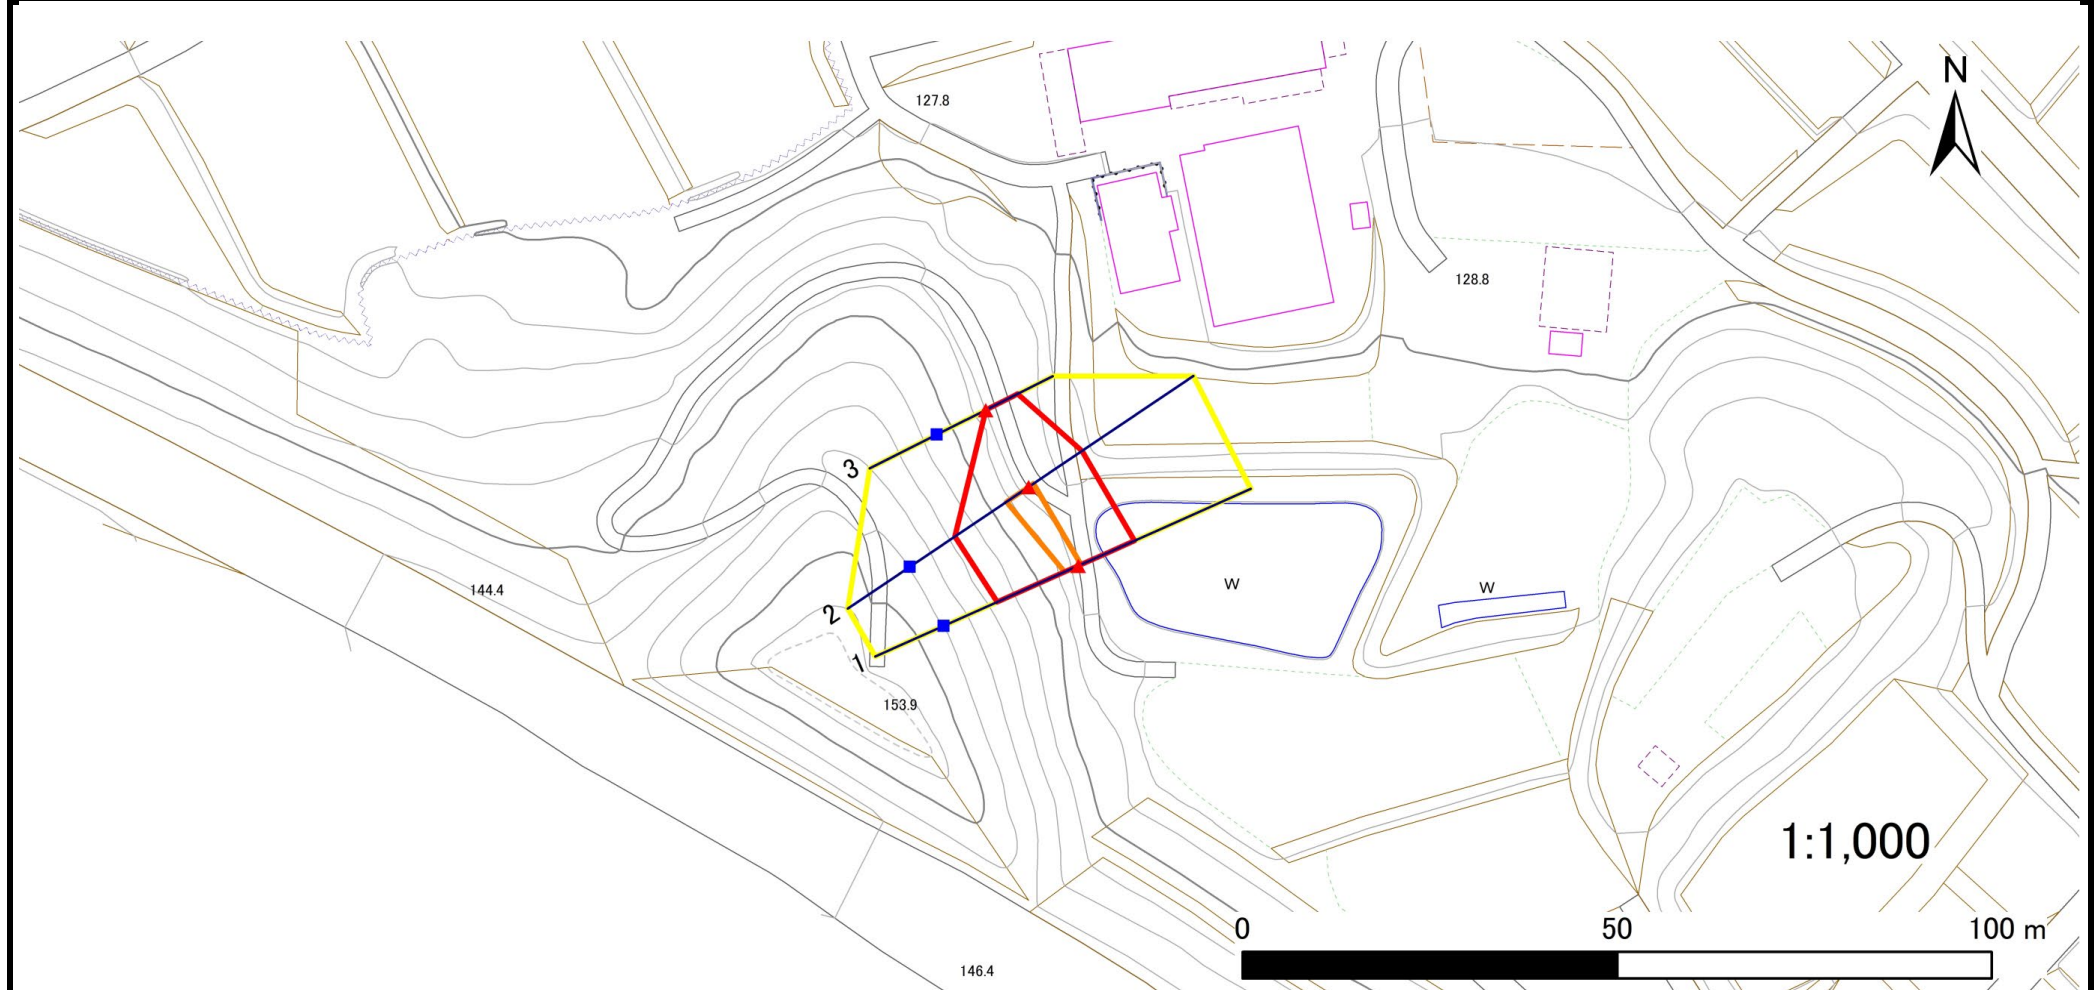

凡例

■ 上端
▲ 下端

— 横断測線

□ 危害のおそれのある土地の区域
□ 著しい危害のおそれのある土地の区域

□ 土石等の移動による力が100kN/m²を超える範囲
□ 土石等の堆積高が3mを超える範囲

急傾斜地の崩壊区域調書

様式3-2 建築物に作用すると想定される衝撃に関する事項(1/1)

調査年度 2023年度

急傾斜地の位置		箇所番号			110BN0392			箇所名		高松第31地割B		所在地		花巻市高松第31地割				
横断 測線 番号	急傾斜地の下端に隣接する土地									急傾斜地内								
	土石等の移動の高さと力の大きさ				土石等の堆積高さと力の大きさ				土石等の移動の高さと力の大きさ				土石等の堆積高さと力の大きさ					
	区 分	高さ (m)	下端からの距離 (m)	力の大きさ (kN/㎡)	区 分	下端からの水平 距離(m)	高さ (m)	力の大きさ (kN/㎡)	区 分	高さ (m)	上端からの比高 (m)	力の大きさ (kN/㎡)	区 分	上端からの比高 (m)	高さ (m)	力の大きさ (kN/㎡)		
1	100kN/㎡を超える	1.00	0.00 ～ 0.38	105.62	3mを超える	— ～ —	—	—	100kN/㎡を超える	1.00	11.30 ～ 12.58	105.62	3mを超える	— ～ —	—	—		
	それ以外	1.00	0.38 ～ 8.17	100.00	それ以外	0.00 ～ 8.17	2.02	10.19	それ以外	1.00	5.00 ～ 11.30	100.00	それ以外	5.00 ～ 12.58	2.02	10.19		
2	100kN/㎡を超える	1.00	0.00 ～ 0.77	111.54	3mを超える	— ～ —	—	—	100kN/㎡を超える	1.00	10.75 ～ 13.22	111.54	3mを超える	— ～ —	—	—		
	それ以外	1.00	0.77 ～ 8.56	100.00	それ以外	0.00 ～ 8.56	2.09	10.56	それ以外	1.00	5.00 ～ 10.75	100.00	それ以外	5.00 ～ 13.22	2.09	10.56		
3	100kN/㎡を超える	—	— ～ —	—	3mを超える	— ～ —	—	—	100kN/㎡を超える	—	— ～ —	—	3mを超える	— ～ —	—	—		
	それ以外	1.00	0.00 ～ 4.76	59.32	それ以外	0.00 ～ 0.00	1.68	8.51	それ以外	1.00	5.00 ～ 5.00	59.32	それ以外	5.00 ～ 5.00	1.68	8.51		
	100kN/㎡を超える		～		3mを超える	～			100kN/㎡を超える		～		3mを超える	～				
	それ以外		～		それ以外	～			それ以外		～		それ以外	～				
	100kN/㎡を超える		～		3mを超える	～			100kN/㎡を超える		～		3mを超える	～				
	それ以外		～		それ以外	～			それ以外		～		それ以外	～				
