



土砂災害防止に関する基礎調査(急傾斜地の崩壊)

表紙 概況、位置図

自然現象の種類	急傾斜地の崩壊
箇所番号	110D0028
箇所名	宿
所在地	花巻市台第2地割
調査機関	花巻総合支局土木部

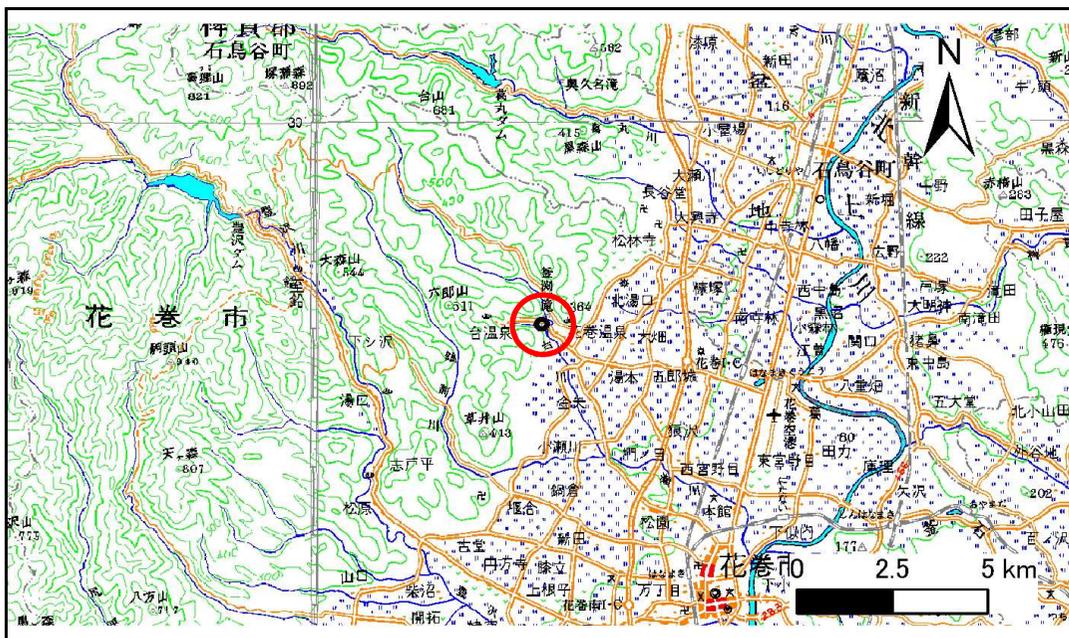

位置図(S=1:200,000)

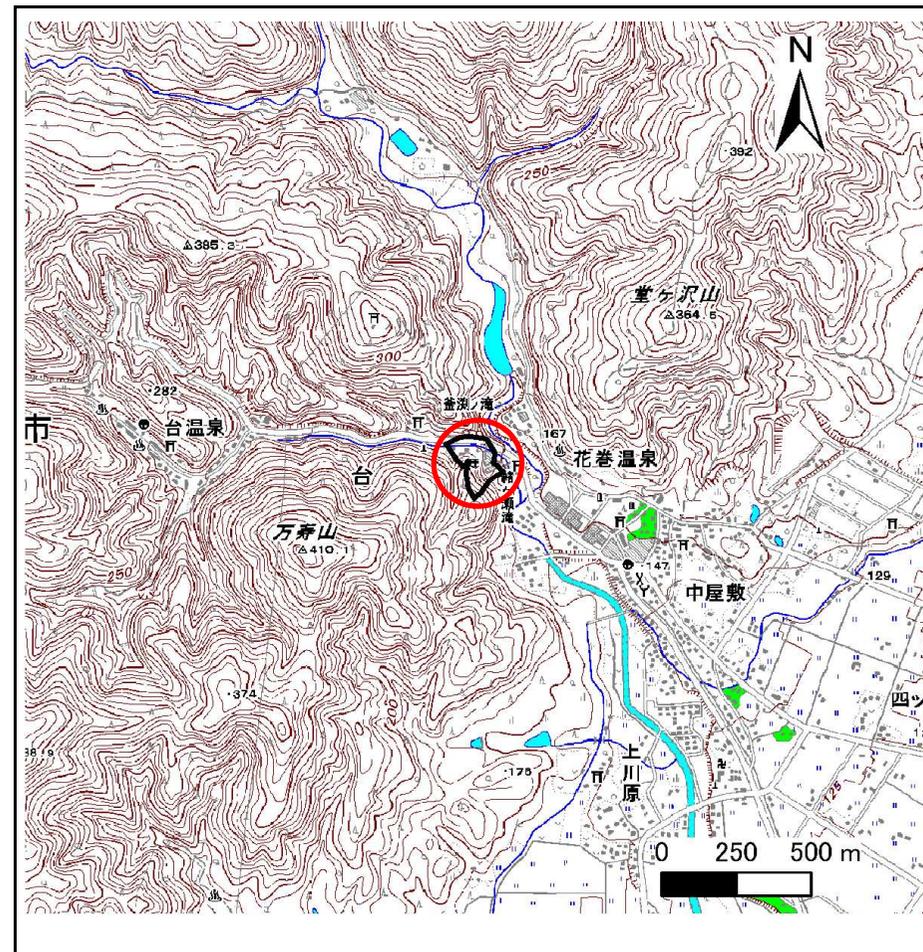


概況図(S=1:25,000)

急傾斜地の崩壊区域調査

様式3-1 危害のおそれのある土地、著しい危害のおそれのある土地の設定図

調査年度 平成20年度

急傾斜地の位置	箇所番号	110D0028	箇所名	宿	所在地	花巻市台第2地割
---------	------	----------	-----	---	-----	----------

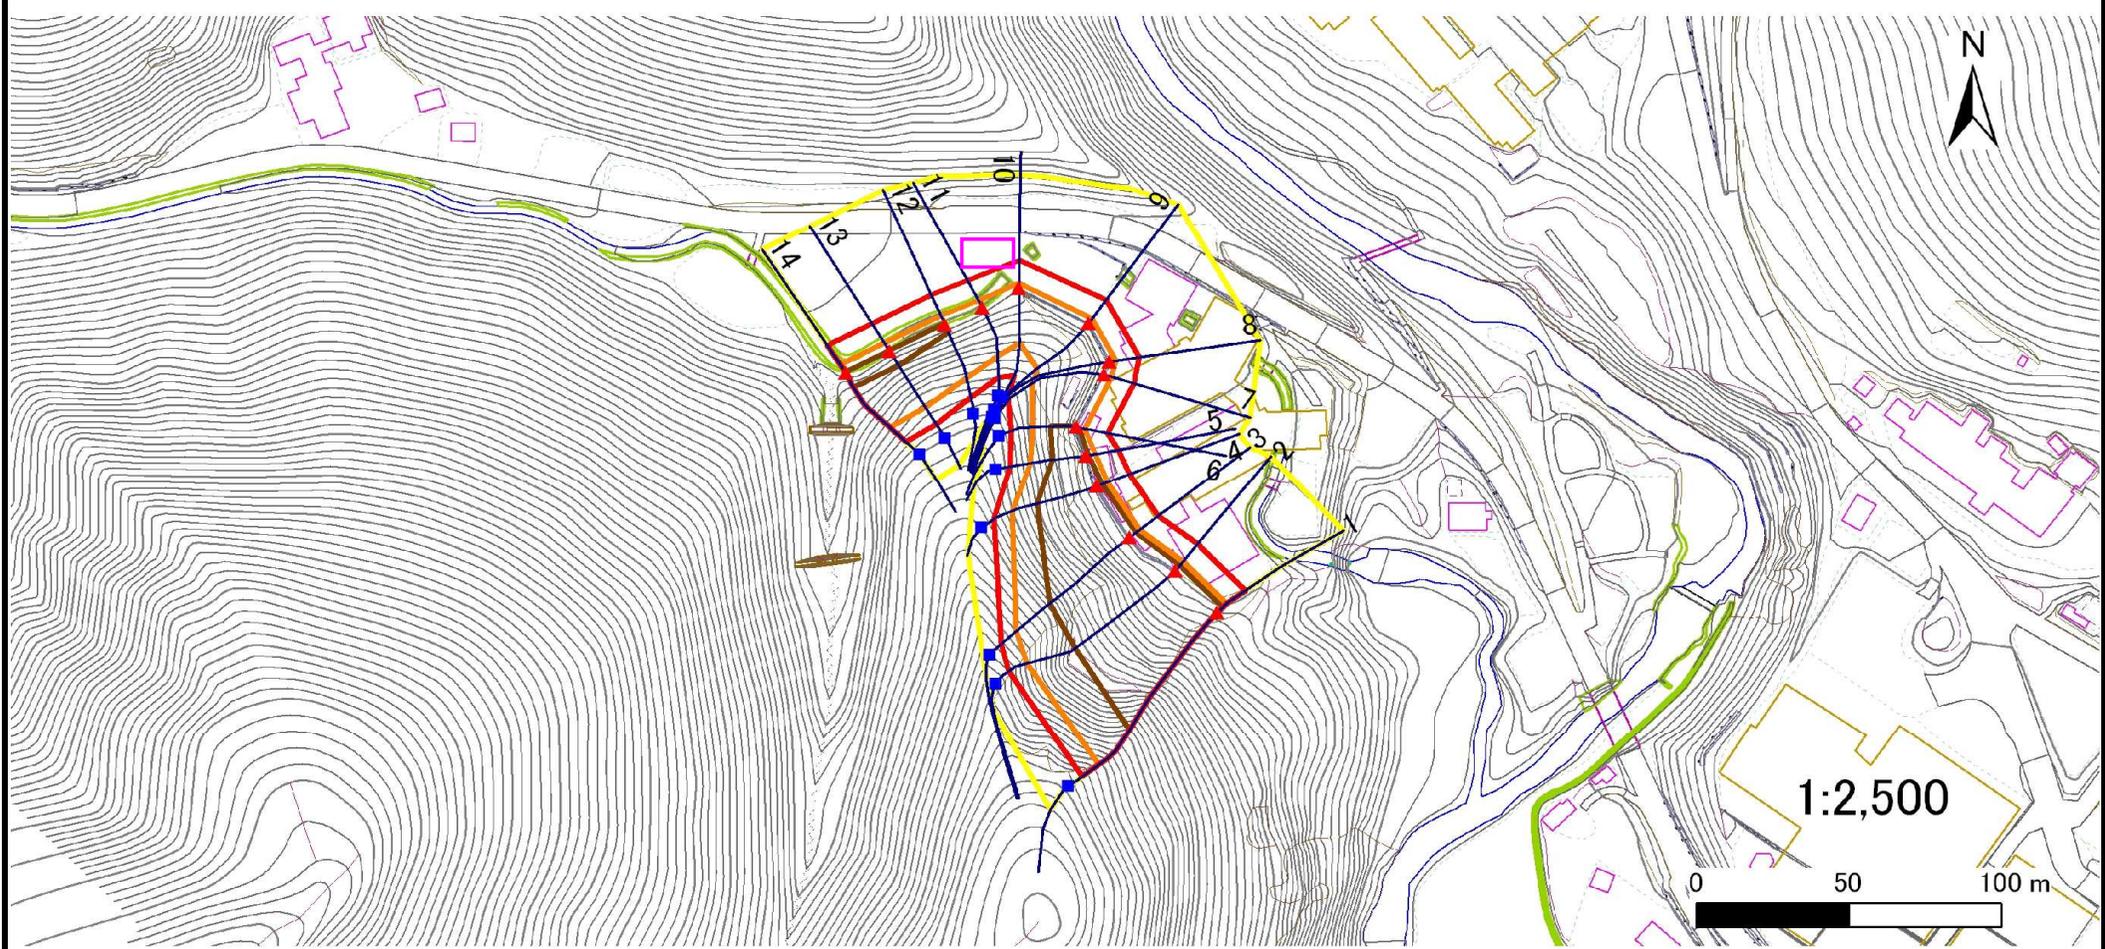

凡例	■ 上端	— 横断測線	■ 危害のおそれのある土地の区域	■ 土石等の移動による力が100kN/m ² を超える範囲
	▲ 下端	— 横断測線	■ 著しい危害のおそれのある土地の区域	■ 土石等の堆積高が3mを超える範囲


急傾斜地の崩壊区域調査

様式3-1 危害のおそれのある土地、著しい危害のおそれのある土地の設定図

調査年度

平成20年度

急傾斜地の位置	箇所番号	110D0028	箇所名	宿	所在地	花巻市台第2地割
---------	------	----------	-----	---	-----	----------

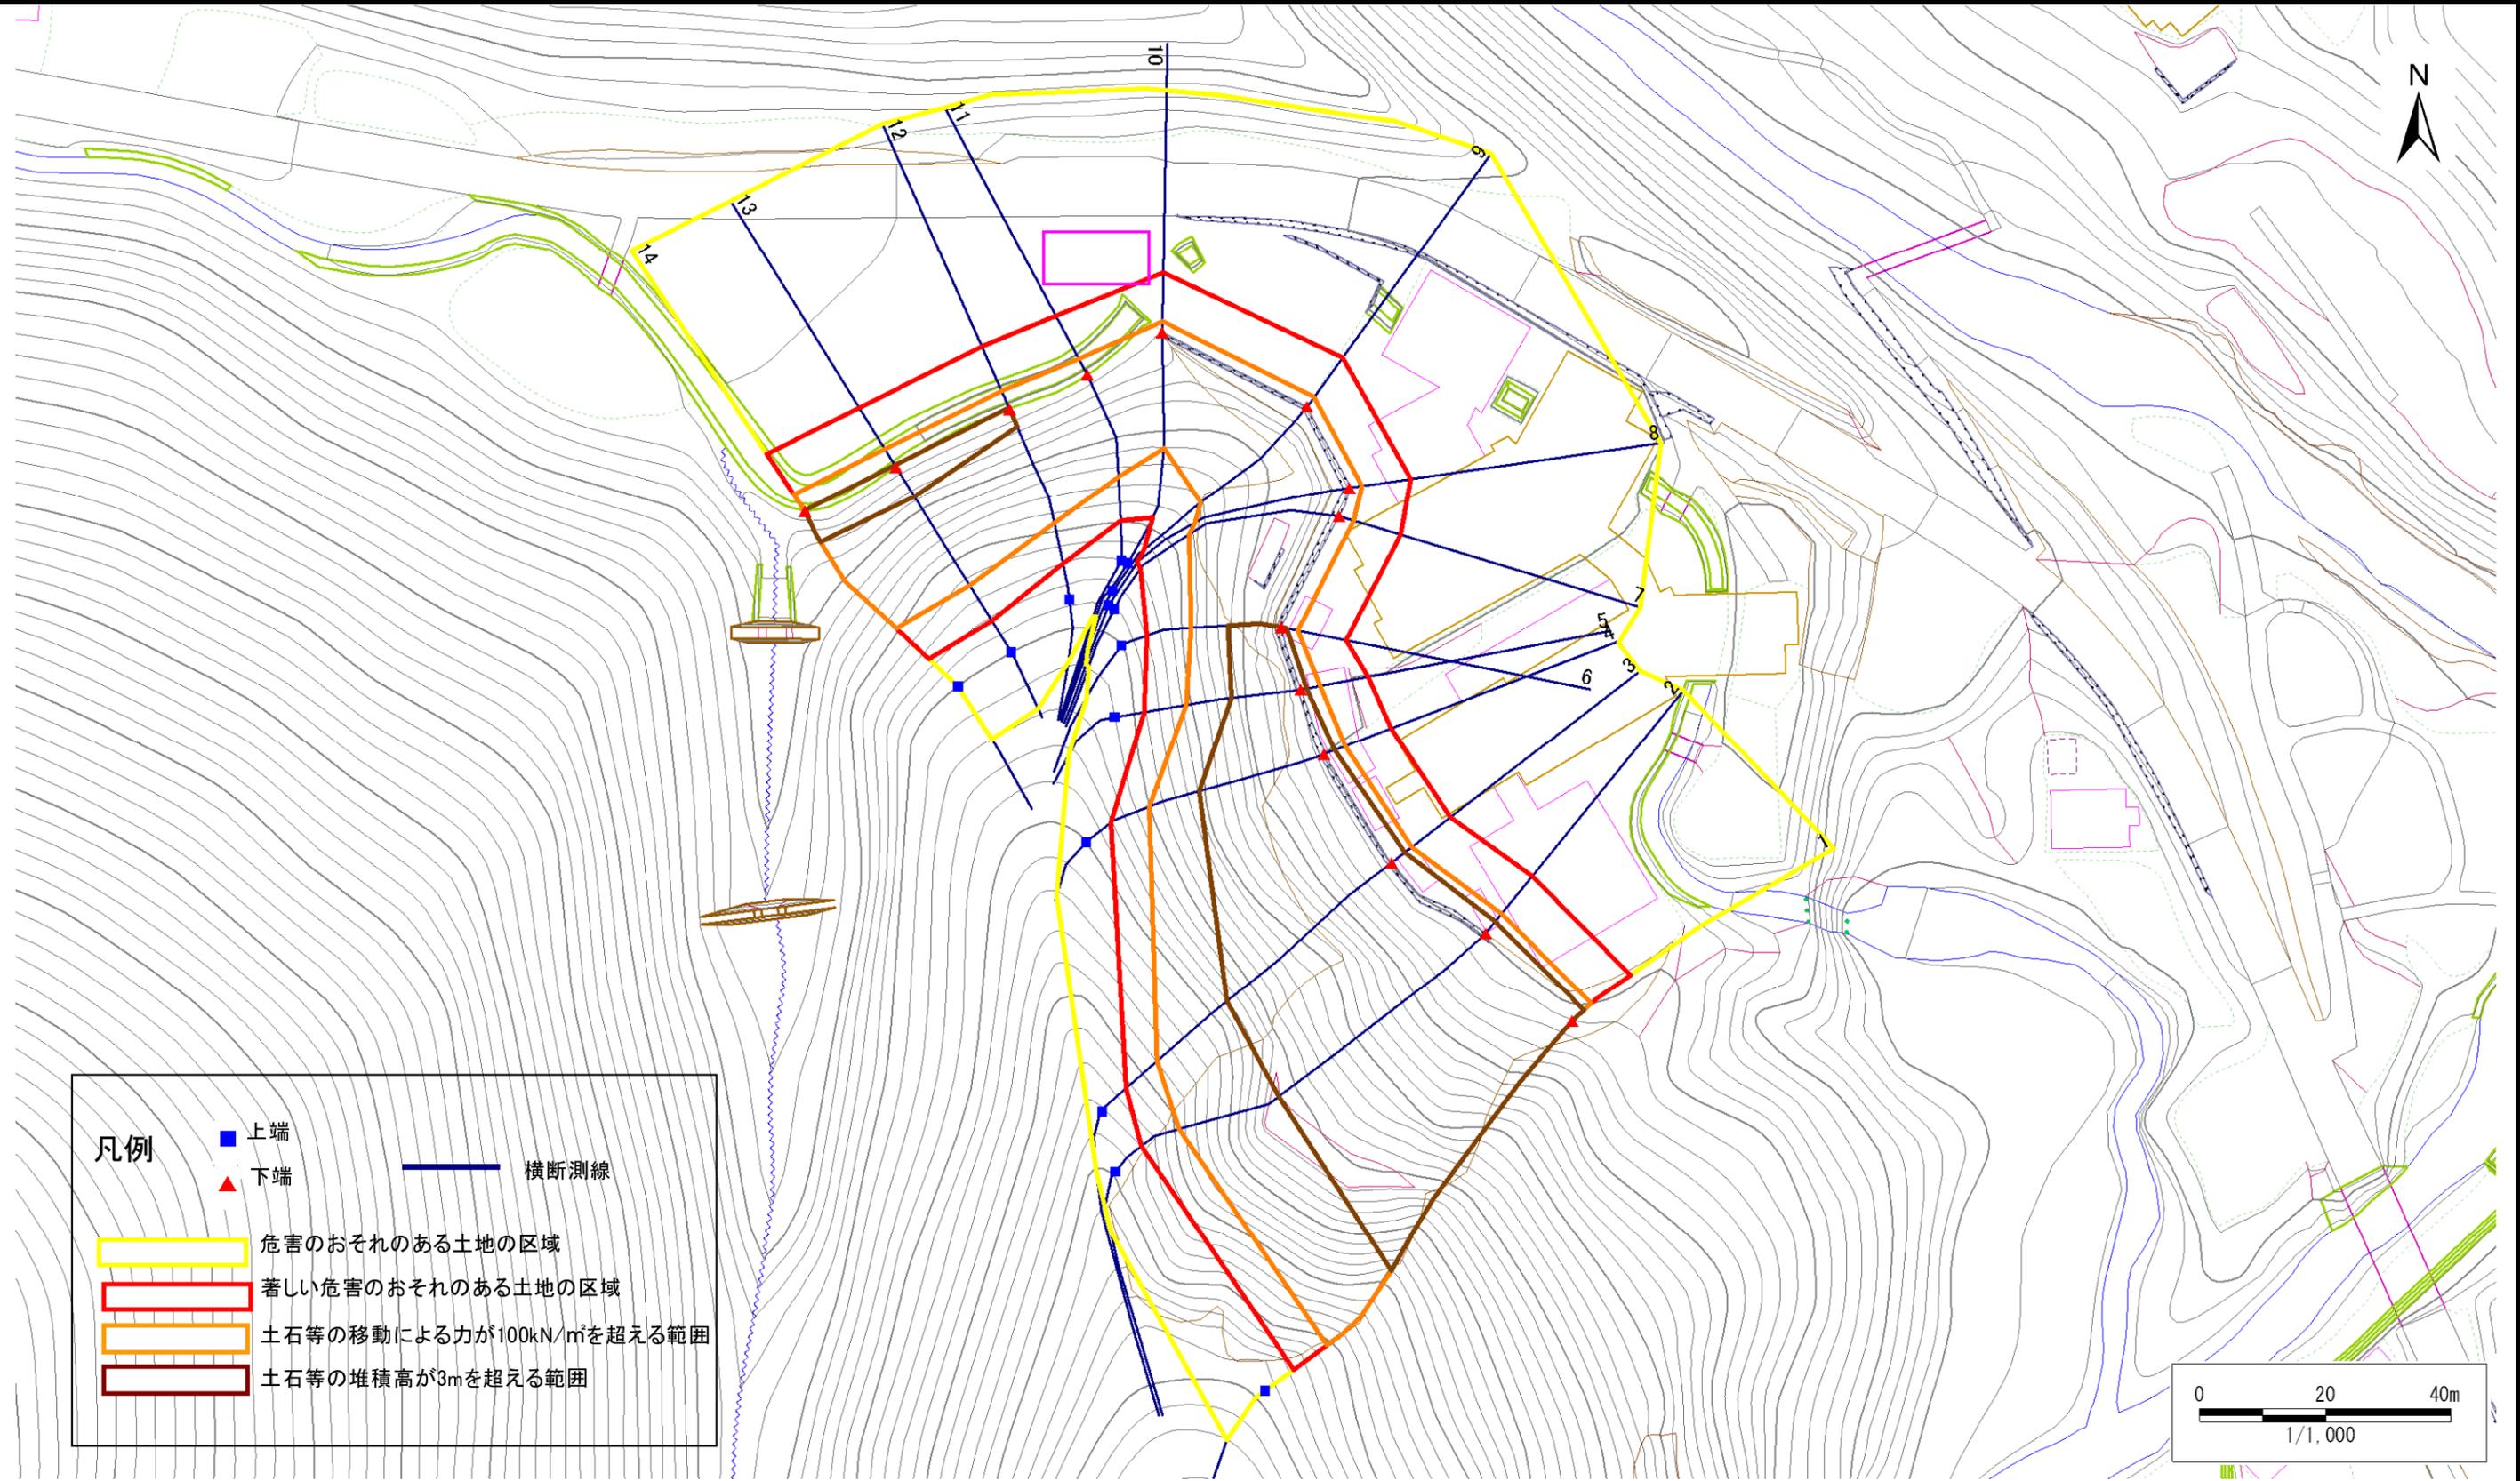

凡例

- 上端
- ▲ 下端
- 横断測線
- (黄) 危害のおそれのある土地の区域
- (赤) 著しい危害のおそれのある土地の区域
- (橙) 土石等の移動による力が100kN/m²を超える範囲
- (茶) 土石等の堆積高が3mを超える範囲

急傾斜地の崩壊区域調査

様式3-2 建築物に作用すると想定される衝撃に関する事項(1/1)

調査年度

平成20年度

急傾斜地の位置		箇所番号				箇所名				所在地		急傾斜地内				
		110D0028				宿				花巻市台第2地割						
横断 測線 番号	急傾斜地の下端に隣接する土地								急傾斜地内							
	土石等の移動の高さと力の大きさ				土石等の堆積高さと力の大きさ				土石等の移動の高さと力の大きさ				土石等の堆積高さと力の大きさ			
	区分	高さ (m)	下端からの距離 (m)	力の大きさ (kN/m ²)	区分	下端からの水平 距離(m)	高さ (m)	力の大きさ (kN/m ²)	区分	高さ (m)	上端からの比高 (m)	力の大きさ (kN/m ²)	区分	上端からの比高 (m)	高さ (m)	力の大きさ (kN/m ²)
1	100kN/m ² を超える	1.00	0.00 ~ 4.09	167.16	3mを超える	0.00 ~ 2.55	4.29	22.97	100kN/m ² を超える	1.00	10.87 ~ 68.92	167.16	3mを超える	25.00 ~ 68.92	4.29	22.97
	それ以外	1.00	4.09 ~ 11.88	100.00	それ以外	2.55 ~ 11.88	3.00	16.05	それ以外	1.00	5.00 ~ 10.87	100.00	それ以外	5.00 ~ 25.00	3.00	16.05
2	100kN/m ² を超える	1.00	0.00 ~ 4.03	165.90	3mを超える	0.00 ~ 2.46	4.21	22.55	100kN/m ² を超える	1.00	10.69 ~ 60.87	165.90	3mを超える	25.00 ~ 60.87	4.21	22.55
	それ以外	1.00	4.03 ~ 11.81	100.00	それ以外	2.46 ~ 11.81	3.00	16.05	それ以外	1.00	5.00 ~ 10.69	100.00	それ以外	5.00 ~ 25.00	3.00	16.05
3	100kN/m ² を超える	1.00	0.00 ~ 4.04	166.25	3mを超える	0.00 ~ 2.65	4.39	23.51	100kN/m ² を超える	1.00	11.18 ~ 57.35	166.25	3mを超える	25.00 ~ 57.35	4.39	23.51
	それ以外	1.00	4.04 ~ 11.83	100.00	それ以外	2.65 ~ 11.83	3.00	16.05	それ以外	1.00	5.00 ~ 11.18	100.00	それ以外	5.00 ~ 25.00	3.00	16.05
4	100kN/m ² を超える	1.00	0.00 ~ 3.70	160.05	3mを超える	0.00 ~ 1.87	4.08	21.83	100kN/m ² を超える	1.00	11.63 ~ 40.62	160.05	3mを超える	20.00 ~ 40.62	4.08	21.83
	それ以外	1.00	3.70 ~ 11.49	100.00	それ以外	1.87 ~ 11.49	3.00	16.05	それ以外	1.00	5.00 ~ 11.63	100.00	それ以外	5.00 ~ 20.00	3.00	16.05
5	100kN/m ² を超える	1.00	0.00 ~ 3.14	150.08	3mを超える	0.00 ~ 0.94	3.61	19.33	100kN/m ² を超える	1.00	12.26 ~ 31.78	150.08	3mを超える	20.00 ~ 31.78	3.61	19.33
	それ以外	1.00	3.14 ~ 10.92	100.00	それ以外	0.94 ~ 10.92	3.00	16.05	それ以外	1.00	5.00 ~ 12.26	100.00	それ以外	5.00 ~ 20.00	3.00	16.05
6	100kN/m ² を超える	1.00	0.00 ~ 2.70	142.51	3mを超える	0.00 ~ 0.86	3.60	19.26	100kN/m ² を超える	1.00	13.26 ~ 29.78	142.51	3mを超える	20.00 ~ 29.78	3.60	19.26
	それ以外	1.00	2.70 ~ 10.48	100.00	それ以外	0.86 ~ 10.48	3.00	16.05	それ以外	1.00	5.00 ~ 13.26	100.00	それ以外	5.00 ~ 20.00	3.00	16.05
7	100kN/m ² を超える	1.00	0.00 ~ 2.42	137.92	3mを超える	- ~ -	-	-	100kN/m ² を超える	1.00	11.15 ~ 27.11	137.92	3mを超える	- ~ -	-	-
	それ以外	1.00	2.42 ~ 10.21	100.00	それ以外	0.00 ~ 10.21	2.83	15.16	それ以外	1.00	5.00 ~ 11.15	100.00	それ以外	5.00 ~ 27.11	2.83	15.16
8	100kN/m ² を超える	1.00	0.00 ~ 2.04	131.53	3mを超える	- ~ -	-	-	100kN/m ² を超える	1.00	11.85 ~ 27.14	131.53	3mを超える	- ~ -	-	-
	それ以外	1.00	2.04 ~ 9.82	100.00	それ以外	0.00 ~ 9.82	2.75	14.73	それ以外	1.00	5.00 ~ 11.85	100.00	それ以外	5.00 ~ 27.14	2.75	14.73
9	100kN/m ² を超える	1.00	0.00 ~ 1.88	128.95	3mを超える	- ~ -	-	-	100kN/m ² を超える	1.00	12.04 ~ 25.79	128.95	3mを超える	- ~ -	-	-
	それ以外	1.00	1.88 ~ 9.67	100.00	それ以外	0.00 ~ 9.67	2.74	14.65	それ以外	1.00	5.00 ~ 12.04	100.00	それ以外	5.00 ~ 25.79	2.74	14.65
10	100kN/m ² を超える	1.00	0.00 ~ 1.77	127.15	3mを超える	- ~ -	-	-	100kN/m ² を超える	1.00	11.89 ~ 23.11	127.15	3mを超える	- ~ -	-	-
	それ以外	1.00	1.77 ~ 9.55	100.00	それ以外	0.00 ~ 9.55	2.44	13.07	それ以外	1.00	5.00 ~ 11.89	100.00	それ以外	5.00 ~ 23.11	2.44	13.07
11	100kN/m ² を超える	1.00	0.00 ~ 2.83	144.70	3mを超える	- ~ -	-	-	100kN/m ² を超える	1.00	10.53 ~ 24.16	144.70	3mを超える	- ~ -	-	-
	それ以外	1.00	2.83 ~ 10.61	100.00	それ以外	0.00 ~ 10.61	2.72	14.58	それ以外	1.00	5.00 ~ 10.53	100.00	それ以外	5.00 ~ 24.16	2.72	14.58
12	100kN/m ² を超える	1.00	0.00 ~ 3.20	151.09	3mを超える	0.00 ~ 0.33	3.19	17.07	100kN/m ² を超える	1.00	10.72 ~ 27.59	151.09	3mを超える	25.00 ~ 27.59	3.19	17.07
	それ以外	1.00	3.20 ~ 10.98	100.00	それ以外	0.33 ~ 10.98	3.00	16.05	それ以外	1.00	5.00 ~ 10.72	100.00	それ以外	5.00 ~ 25.00	3.00	16.05
13	100kN/m ² を超える	1.00	0.00 ~ 3.35	153.75	3mを超える	0.00 ~ 0.32	3.18	17.03	100kN/m ² を超える	1.00	10.70 ~ 29.76	153.75	3mを超える	25.00 ~ 29.76	3.18	17.03
	それ以外	1.00	3.35 ~ 11.13	100.00	それ以外	0.32 ~ 11.13	3.00	16.05	それ以外	1.00	5.00 ~ 10.70	100.00	それ以外	5.00 ~ 25.00	3.00	16.05
14	100kN/m ² を超える	1.00	0.00 ~ 3.22	151.51	3mを超える	0.00 ~ 0.12	3.06	16.40	100kN/m ² を超える	1.00	10.53 ~ 29.31	151.51	3mを超える	25.00 ~ 29.31	3.06	16.40
	それ以外	1.00	3.22 ~ 11.01	100.00	それ以外	0.12 ~ 11.01	3.00	16.05	それ以外	1.00	5.00 ~ 10.53	100.00	それ以外	5.00 ~ 25.00	3.00	16.05
	100kN/m ² を超える		~		3mを超える	~			100kN/m ² を超える		~		3mを超える	~		
	それ以外		~		それ以外	~			それ以外		~		それ以外	~		