



土砂災害防止に関する基礎調査(急傾斜地の崩壊)

表紙 概況、位置図

自然現象の種類	急傾斜地の崩壊
箇所番号	122B1001
箇所名	山口
所在地	花巻市太田山口
調査機関	県南広域振興局土木部花巻土木センター

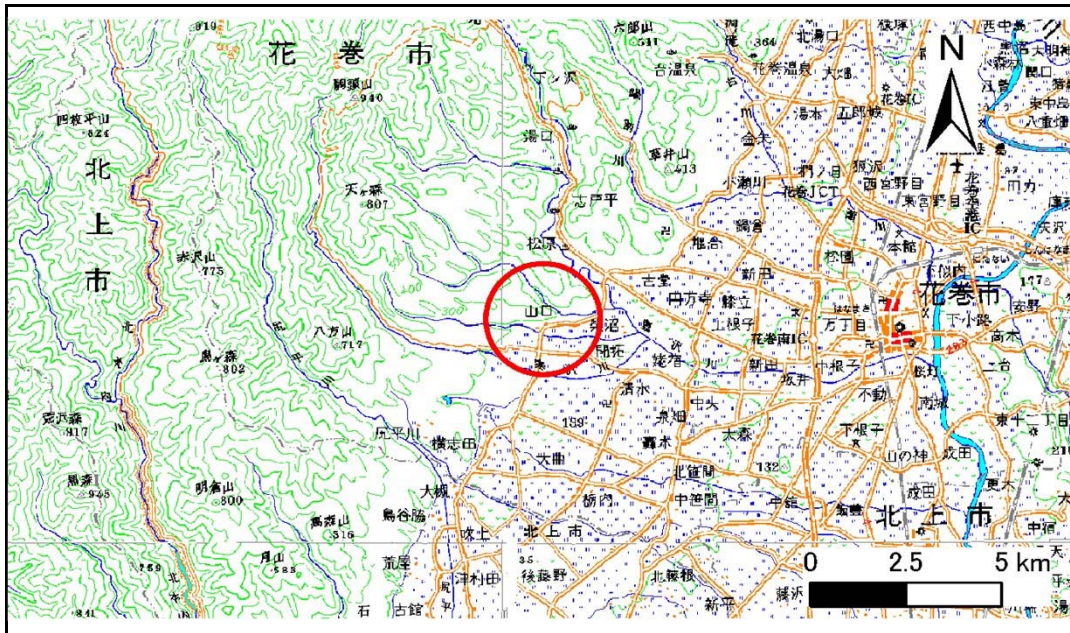

位置図(S=1:200,000)

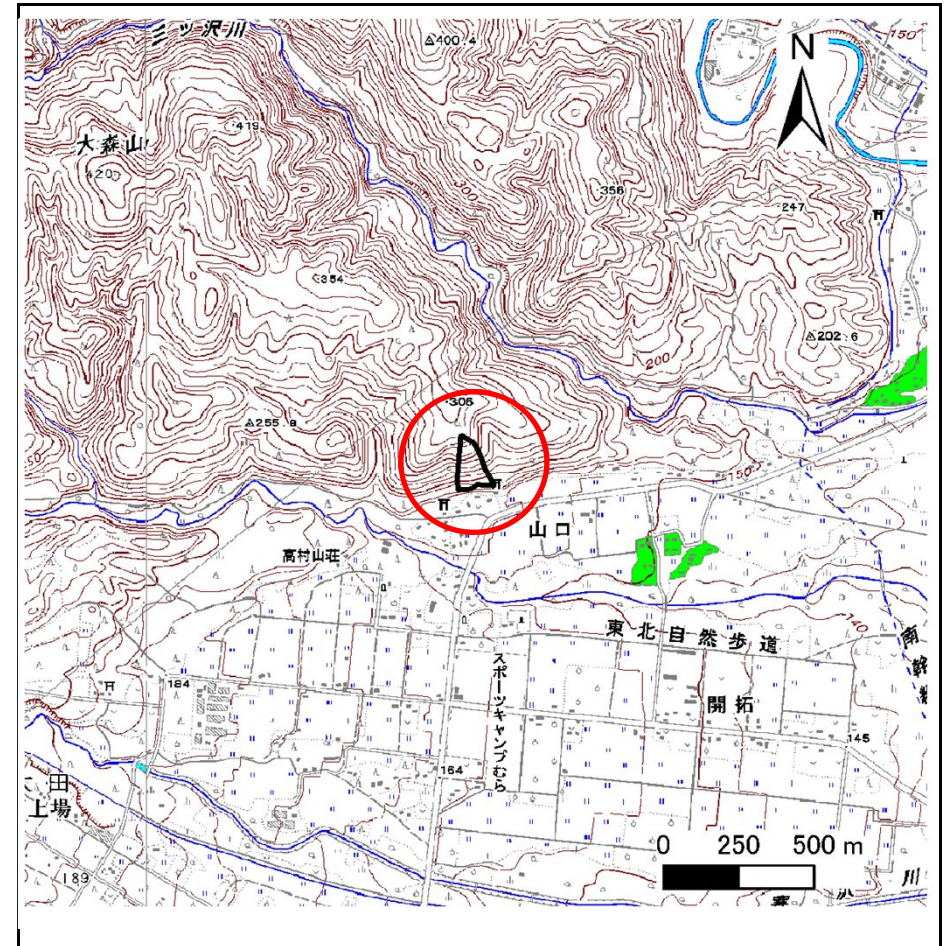

概況図(S=1:25,000)


急傾斜地の崩壊区域調査

様式3-1 危害のおそれのある土地、著しい危害のおそれのある土地の設定図

調査年度

平成24年度

急傾斜地の位置 箇所番号 122B1001 箇所名 山口 所在地 花巻市太田山口

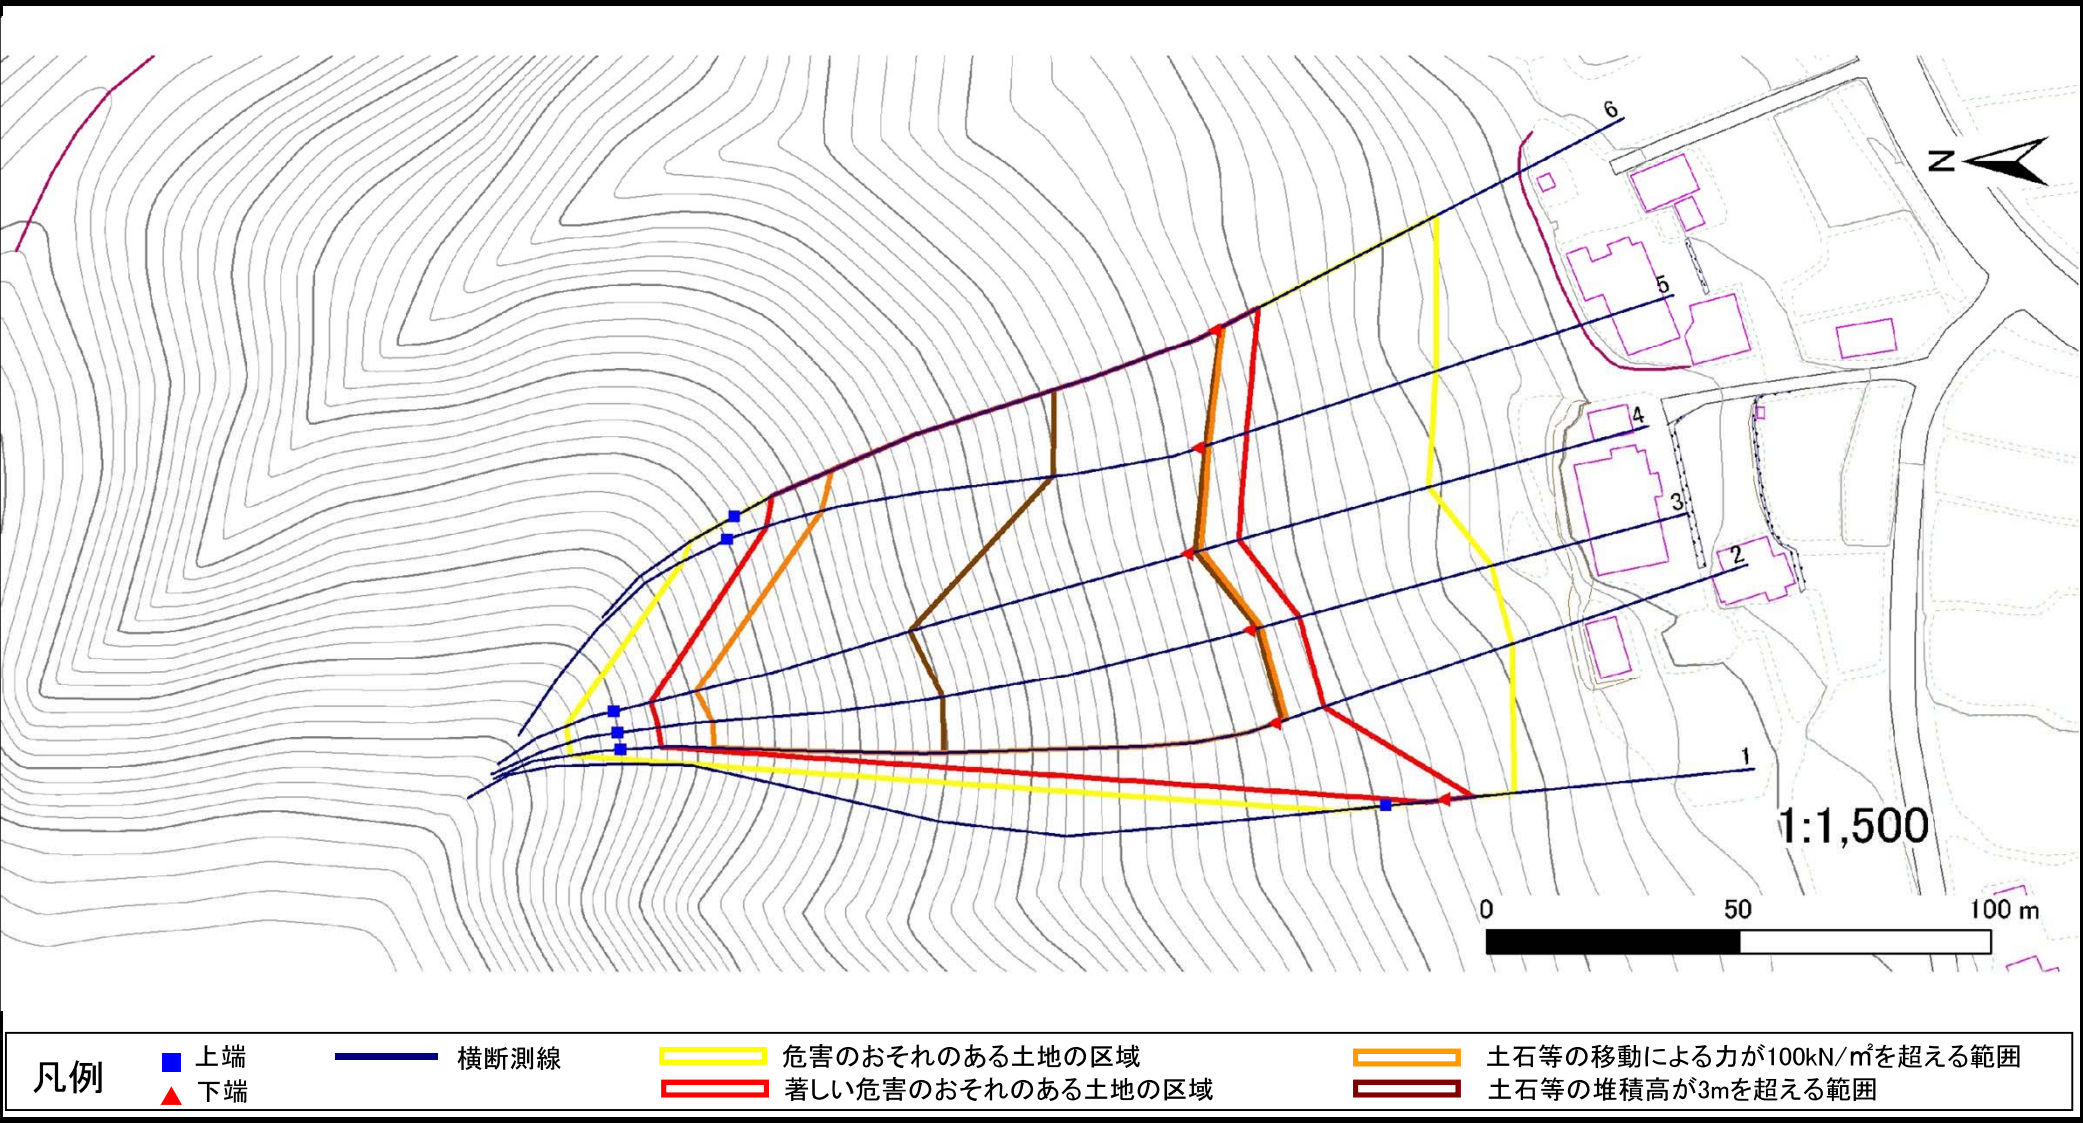


急傾斜地の崩壊区域調書

様式3-1 危害のおそれのある土地、著しい危害のおそれのある土地の設定図

調査年度

平成24年度

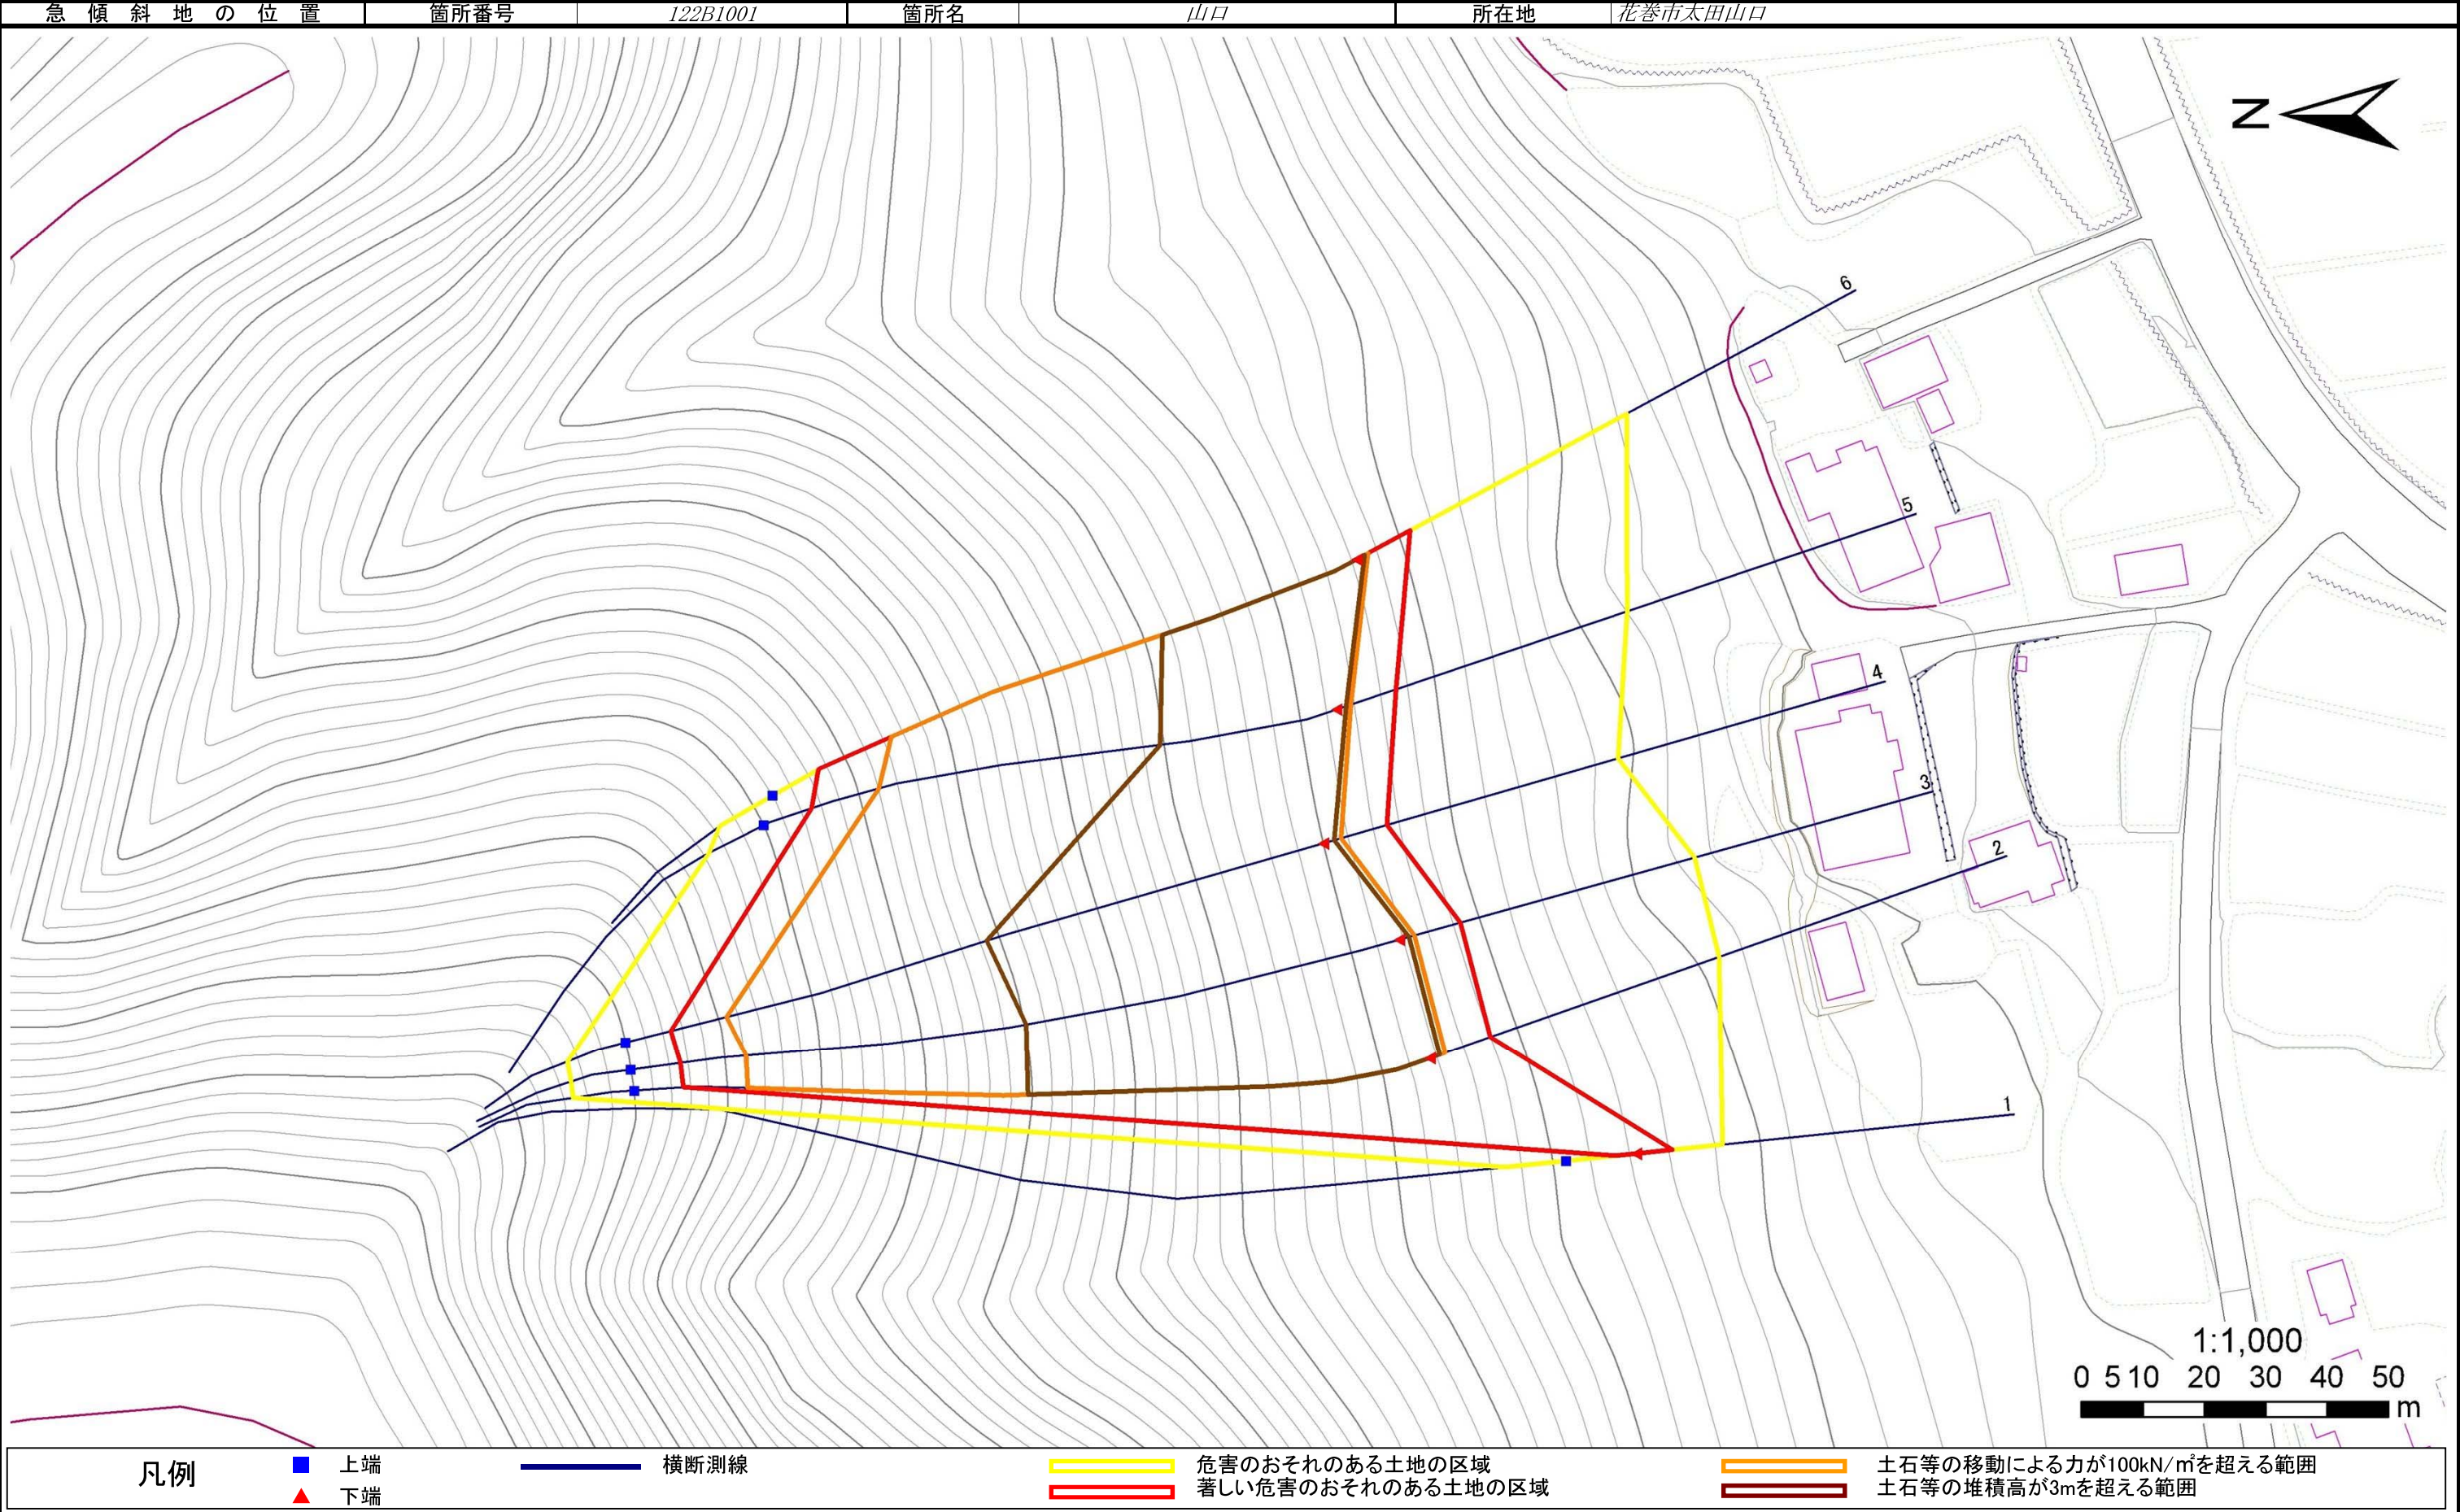

急傾斜地の崩壊区域調書

様式3-2 建築物に作用すると想定される衝撃に関する事項(1/1)

様式3-2 建築物に作用すると想定される衝撃に関する事項(1/1)														調査年度		平成24年度			
急傾斜地の位置				箇所番号		122B1001			箇所名		山口		所在地		花巻市太田山口				
横断 測線 番号	急傾斜地の下端に隣接する土地													急傾斜地内					
	土石等の移動の高さと力の大きさ				土石等の堆積高さと力の大きさ				土石等の移動の高さと力の大きさ				土石等の堆積高さと力の大きさ						
	区 分	高さ (m)	下端からの距離 (m)	力の大きさ (kN/㎡)	区 分	下端からの水平 距離(m)	高さ (m)	力の大きさ (kN/㎡)	区 分	高さ (m)	上端からの比高 (m)	力の大きさ (kN/㎡)	区 分	上端からの比高 (m)	高さ (m)	力の大きさ (kN/㎡)			
1	100kN/㎡を超える	-	- ~ -	-	3mを超える	- ~ -	-	-	100kN/㎡を超える	-	- ~ -	-	3mを超える	- ~ -	-	-			
	それ以外	1.00	0.00 ~ 5.95	74.53	それ以外	0.00 ~ 0.00	1.61	8.14	それ以外	1.00	5.00 ~ 7.10	74.53	それ以外	5.00 ~ 7.10	1.61	8.14			
2	100kN/㎡を超える	1.00	0.00 ~ 2.68	142.13	3mを超える	0.00 ~ 1.70	3.68	18.62	100kN/㎡を超える	1.00	11.56 ~ 81.11	142.13	3mを超える	40.00 ~ 81.11	3.68	18.62			
	それ以外	1.00	2.68 ~ 10.46	100.00	それ以外	1.70 ~ 10.46	3.00	15.16	それ以外	1.00	5.00 ~ 11.56	100.00	それ以外	5.00 ~ 40.00	3.00	15.16			
3	100kN/㎡を超える	1.00	0.00 ~ 2.61	140.97	3mを超える	0.00 ~ 1.67	3.67	18.55	100kN/㎡を超える	1.00	11.67 ~ 78.46	140.97	3mを超える	40.00 ~ 78.46	3.67	18.55			
	それ以外	1.00	2.61 ~ 10.39	100.00	それ以外	1.67 ~ 10.39	3.00	15.16	それ以外	1.00	5.00 ~ 11.67	100.00	それ以外	5.00 ~ 40.00	3.00	15.16			
4	100kN/㎡を超える	1.00	0.00 ~ 3.01	147.81	3mを超える	0.00 ~ 1.84	3.76	19.02	100kN/㎡を超える	1.00	11.11 ~ 77.36	147.81	3mを超える	40.00 ~ 77.36	3.76	19.02			
	それ以外	1.00	3.01 ~ 10.79	100.00	それ以外	1.84 ~ 10.79	3.00	15.16	それ以外	1.00	5.00 ~ 11.11	100.00	それ以外	5.00 ~ 40.00	3.00	15.16			
5	100kN/㎡を超える	1.00	0.00 ~ 2.44	138.23	3mを超える	0.00 ~ 1.62	3.64	18.39	100kN/㎡を超える	1.00	11.92 ~ 57.77	138.23	3mを超える	40.00 ~ 57.77	3.64	18.39			
	それ以外	1.00	2.44 ~ 10.23	100.00	それ以外	1.62 ~ 10.23	3.00	15.16	それ以外	1.00	5.00 ~ 11.92	100.00	それ以外	5.00 ~ 40.00	3.00	15.16			
6	100kN/㎡を超える	1.00	0.00 ~ 2.13	133.01	3mを超える	0.00 ~ 1.50	3.58	18.08	100kN/㎡を超える	1.00	12.57 ~ 59.78	133.01	3mを超える	40.00 ~ 59.78	3.58	18.08			
	それ以外	1.00	2.13 ~ 9.91	100.00	それ以外	1.50 ~ 9.91	3.00	15.16	それ以外	1.00	5.00 ~ 12.57	100.00	それ以外	5.00 ~ 40.00	3.00	15.16			
	100kN/㎡を超える		~		3mを超える	~			100kN/㎡を超える		~		3mを超える	~					
	それ以外		~		それ以外	~			それ以外		~		それ以外	~					
	100kN/㎡を超える		~		3mを超える	~			100kN/㎡を超える		~		3mを超える	~					
	それ以外		~		それ以外	~			それ以外		~		それ以外	~					
	100kN/㎡を超える		~		3mを超える	~			100kN/㎡を超える		~		3mを超える	~					
	それ以外		~		それ以外	~			それ以外		~		それ以外	~					
	100kN/㎡を超える		~		3mを超える	~			100kN/㎡を超える		~		3mを超える	~					
	それ以外		~		それ以外	~			それ以外		~		それ以外	~					
	100kN/㎡を超える		~		3mを超える	~			100kN/㎡を超える		~		3mを超える	~					
	それ以外		~		それ以外	~			それ以外		~		それ以外	~					
	100kN/㎡を超える		~		3mを超える	~			100kN/㎡を超える		~		3mを超える	~					
	それ以外		~		それ以外	~			それ以外		~		それ以外	~					
	100kN/㎡を超える		~		3mを超える	~			100kN/㎡を超える		~		3mを超える	~					
	それ以外		~		それ以外	~			それ以外		~		それ以外	~					