



# 土砂災害防止に関する基礎調査(急傾斜地の崩壊)

表紙 概況、位置図

| 自然現象の種類 | 急傾斜地の崩壊            |
|---------|--------------------|
| 箇所番号    | 123B1003           |
| 箇所名     | 高木                 |
| 所在地     | 花巻市高木              |
| 調査機関    | 県南広域振興局土木部花巻土木センター |

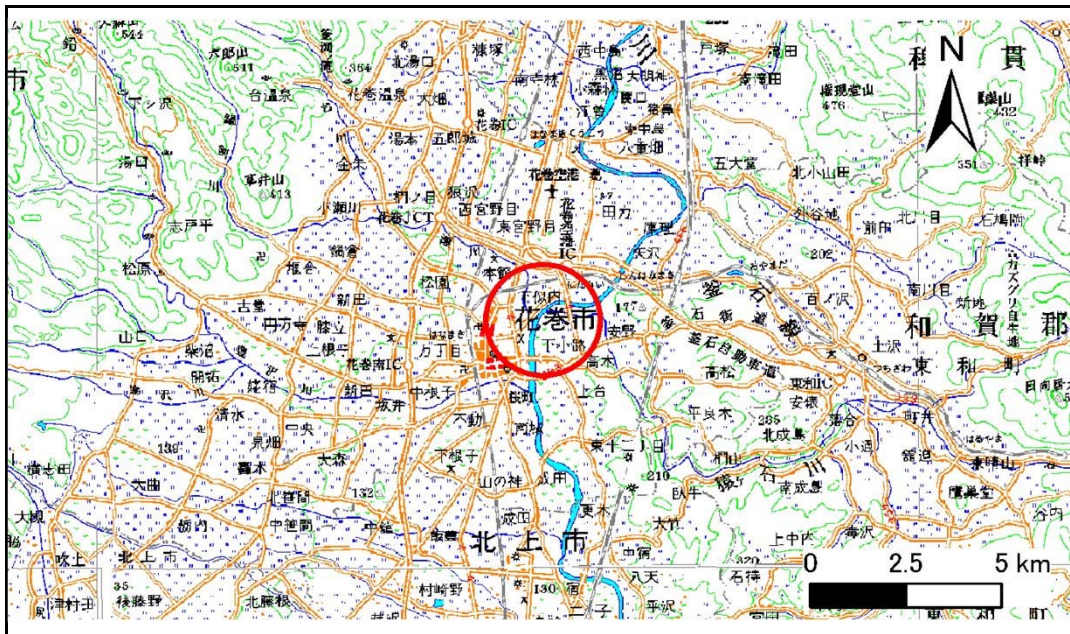

位置図(S=1:200,000)

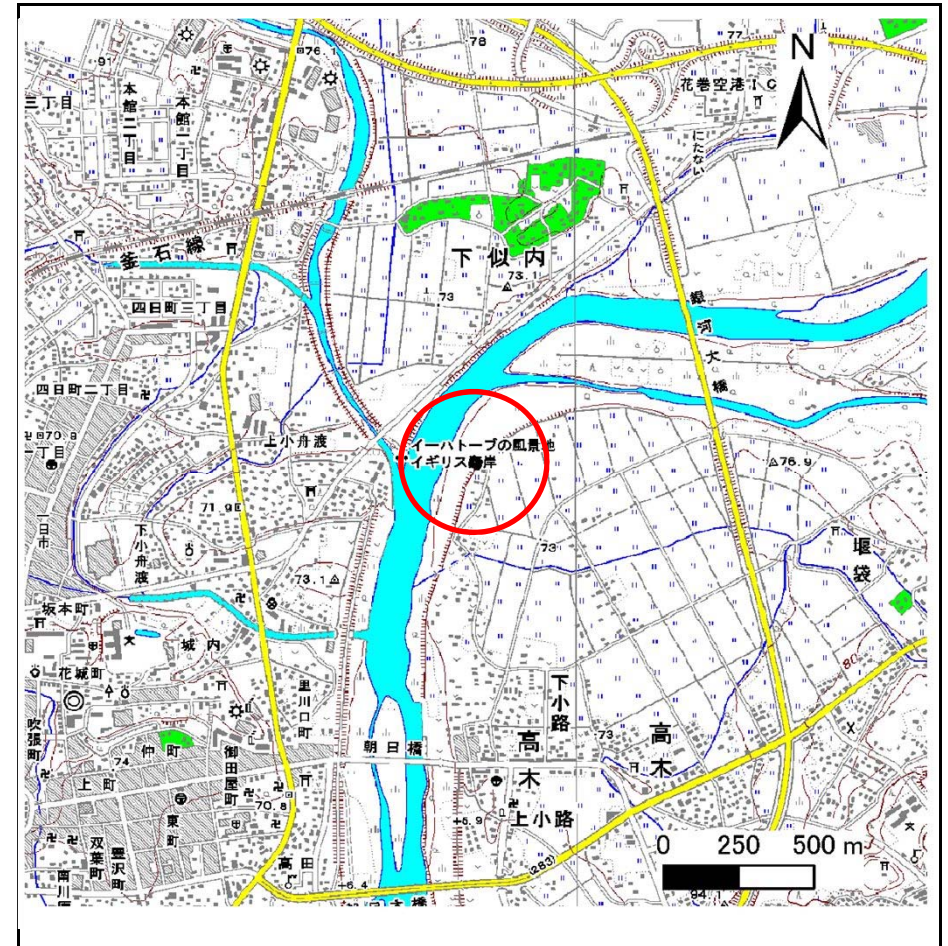

概況図(S=1:25,000)


# 急傾斜地の崩壊区域調査

様式3-1 危害のおそれのある土地、著しい危害のおそれのある土地の設定図

調査年度


平成24年度

急傾斜地の位置 箇所番号 123B1003 箇所名 高木 所在地 花巻市高木

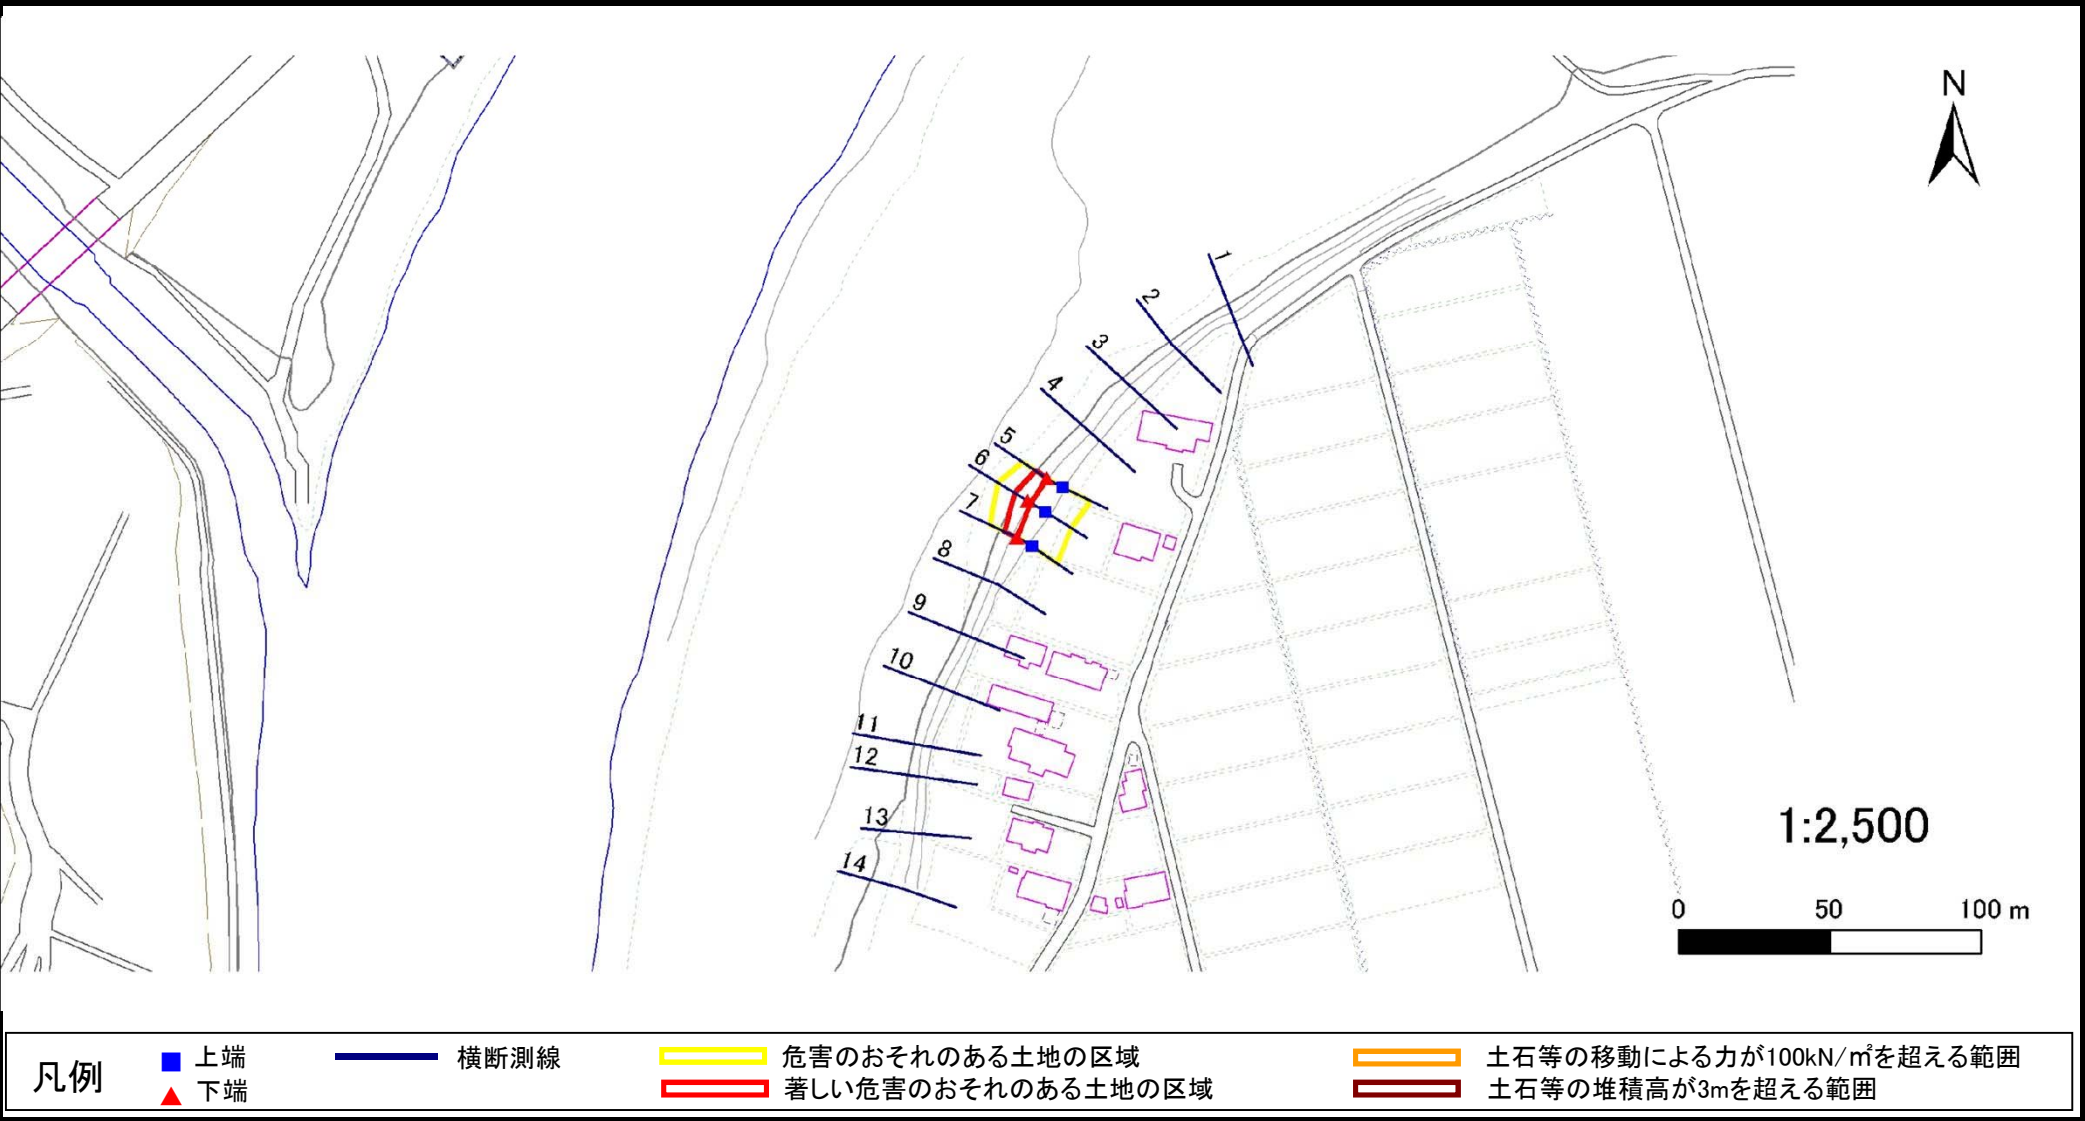

急傾斜地の崩壊区域調書

様式3-1 危害のおそれのある土地、著しい危害のおそれのある土地の設定図

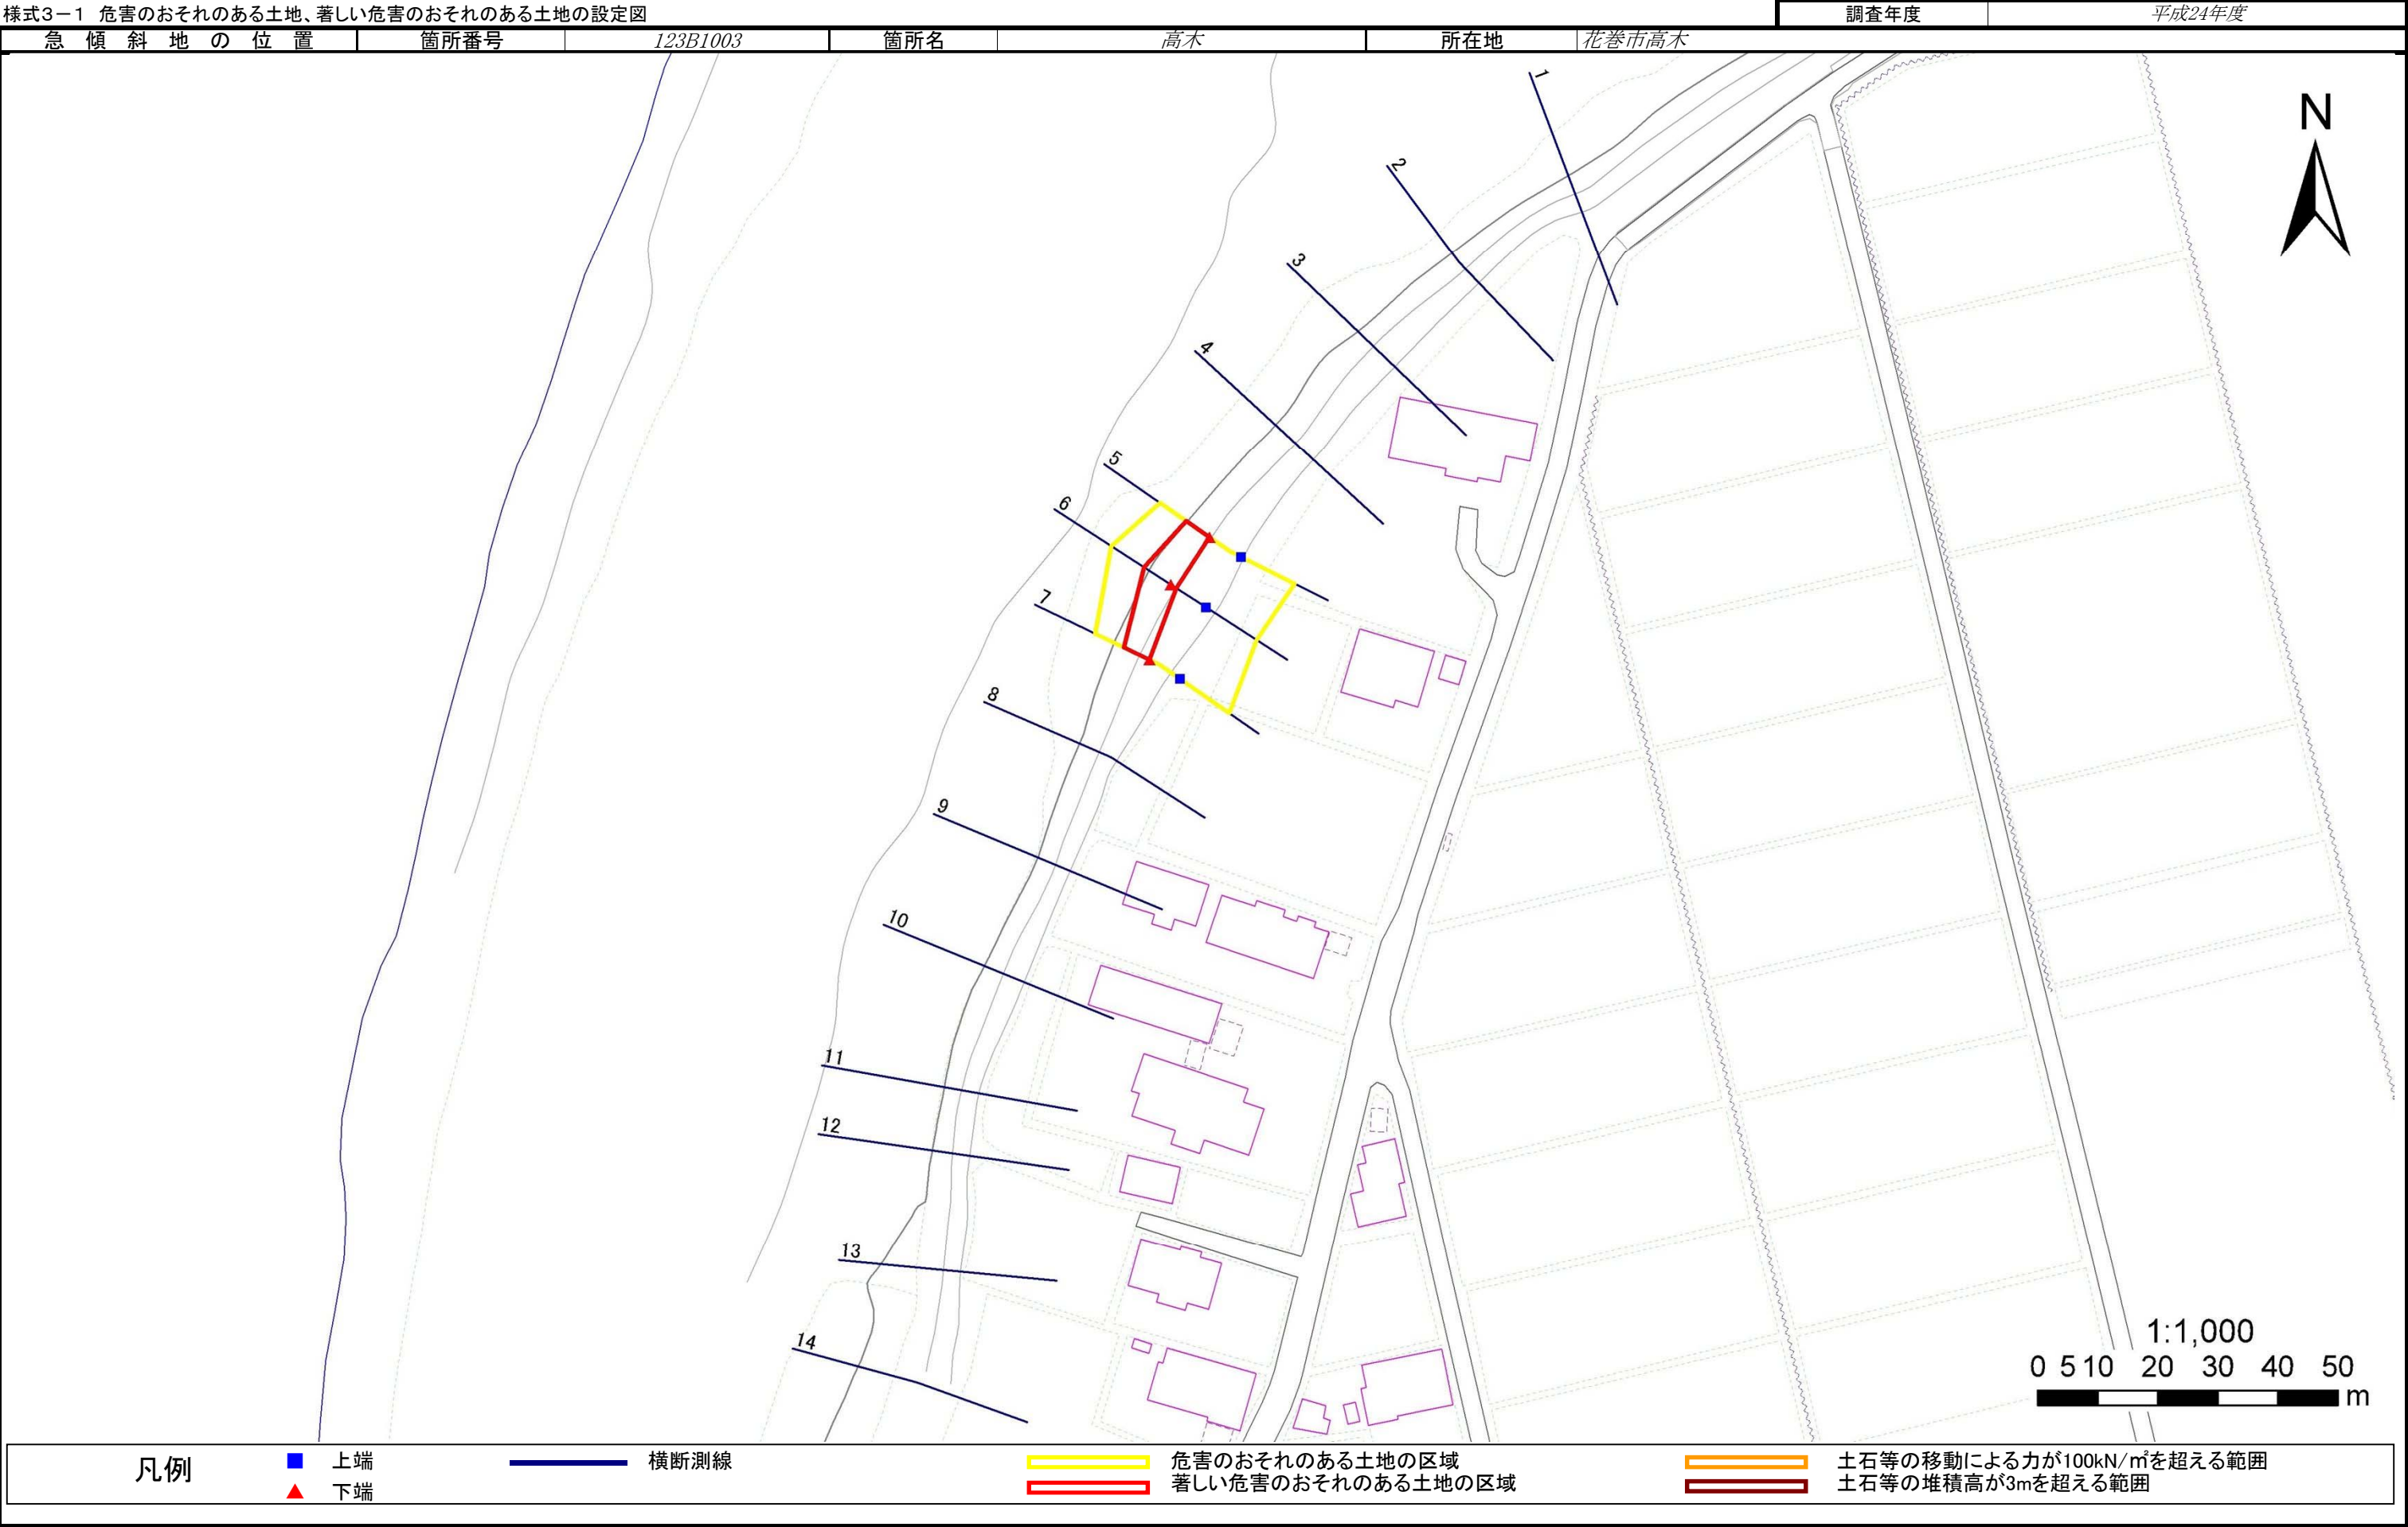

# 急傾斜地の崩壊区域調書

様式3-2 建築物に作用すると想定される衝撃に関する事項(1/1)

調査年度 平成24年度

| 急傾斜地の位置        |                 | 箇所番号      |                |                 | 123B1003 |                  |                | 箇所名             |             | 高木        |                | 所在地             |                 | 花巻市高木          |           |                 |       |  |                |  |  |  |  |  |
|----------------|-----------------|-----------|----------------|-----------------|----------|------------------|----------------|-----------------|-------------|-----------|----------------|-----------------|-----------------|----------------|-----------|-----------------|-------|--|----------------|--|--|--|--|--|
| 横断<br>測線<br>番号 | 急傾斜地の下端に隣接する土地  |           |                |                 |          |                  |                |                 |             |           |                |                 |                 |                |           |                 | 急傾斜地内 |  |                |  |  |  |  |  |
|                | 土石等の移動の高さと力の大きさ |           |                |                 |          |                  | 土石等の堆積高さと力の大きさ |                 |             |           |                |                 | 土石等の移動の高さと力の大きさ |                |           |                 |       |  | 土石等の堆積高さと力の大きさ |  |  |  |  |  |
|                | 区 分             | 高さ<br>(m) | 下端からの距離<br>(m) | 力の大きさ<br>(kN/㎡) | 区 分      | 下端からの水平<br>距離(m) | 高さ<br>(m)      | 力の大きさ<br>(kN/㎡) | 区 分         | 高さ<br>(m) | 上端からの比高<br>(m) | 力の大きさ<br>(kN/㎡) | 区 分             | 上端からの比高<br>(m) | 高さ<br>(m) | 力の大きさ<br>(kN/㎡) |       |  |                |  |  |  |  |  |
| 5              | 100kN/㎡を超える     | -         | - ~ -          | -               | 3mを超える   | - ~ -            | -              | -               | 100kN/㎡を超える | -         | - ~ -          | -               | 3mを超える          | - ~ -          | -         | -               |       |  |                |  |  |  |  |  |
|                | それ以外            | 1.00      | 0.00 ~ 4.72    | 58.88           | それ以外     | 0.00 ~ 4.72      | 1.81           | 9.12            | それ以外        | 1.00      | 5.00 ~ 5.00    | 58.88           | それ以外            | 5.00 ~ 5.00    | 1.81      | 9.12            |       |  |                |  |  |  |  |  |
| 6              | 100kN/㎡を超える     | -         | - ~ -          | -               | 3mを超える   | - ~ -            | -              | -               | 100kN/㎡を超える | -         | - ~ -          | -               | 3mを超える          | - ~ -          | -         | -               |       |  |                |  |  |  |  |  |
|                | それ以外            | 1.00      | 0.00 ~ 5.32    | 66.35           | それ以外     | 0.00 ~ 5.32      | 1.84           | 9.29            | それ以外        | 1.00      | 5.00 ~ 5.90    | 66.35           | それ以外            | 5.00 ~ 5.90    | 1.84      | 9.29            |       |  |                |  |  |  |  |  |
| 7              | 100kN/㎡を超える     | -         | - ~ -          | -               | 3mを超える   | - ~ -            | -              | -               | 100kN/㎡を超える | -         | - ~ -          | -               | 3mを超える          | - ~ -          | -         | -               |       |  |                |  |  |  |  |  |
|                | それ以外            | 1.00      | 0.00 ~ 4.69    | 58.43           | それ以外     | 0.00 ~ 4.69      | 1.83           | 9.25            | それ以外        | 1.00      | 5.00 ~ 5.00    | 58.43           | それ以外            | 5.00 ~ 5.00    | 1.83      | 9.25            |       |  |                |  |  |  |  |  |
|                | 100kN/㎡を超える     |           | ~              |                 | 3mを超える   | ~                |                |                 | 100kN/㎡を超える |           | ~              |                 | 3mを超える          | ~              |           |                 |       |  |                |  |  |  |  |  |
|                | それ以外            |           | ~              |                 | それ以外     | ~                |                |                 | それ以外        |           | ~              |                 | それ以外            | ~              |           |                 |       |  |                |  |  |  |  |  |
