



土砂災害防止に関する基礎調査(急傾斜地の崩壊)

表紙 概況、位置図

自然現象の種類	急傾斜地の崩壊
箇所番号	123B1004
箇所名	槻ノ木
所在地	花巻市矢沢槻の木
調査機関	県南広域振興局土木部花巻土木センター

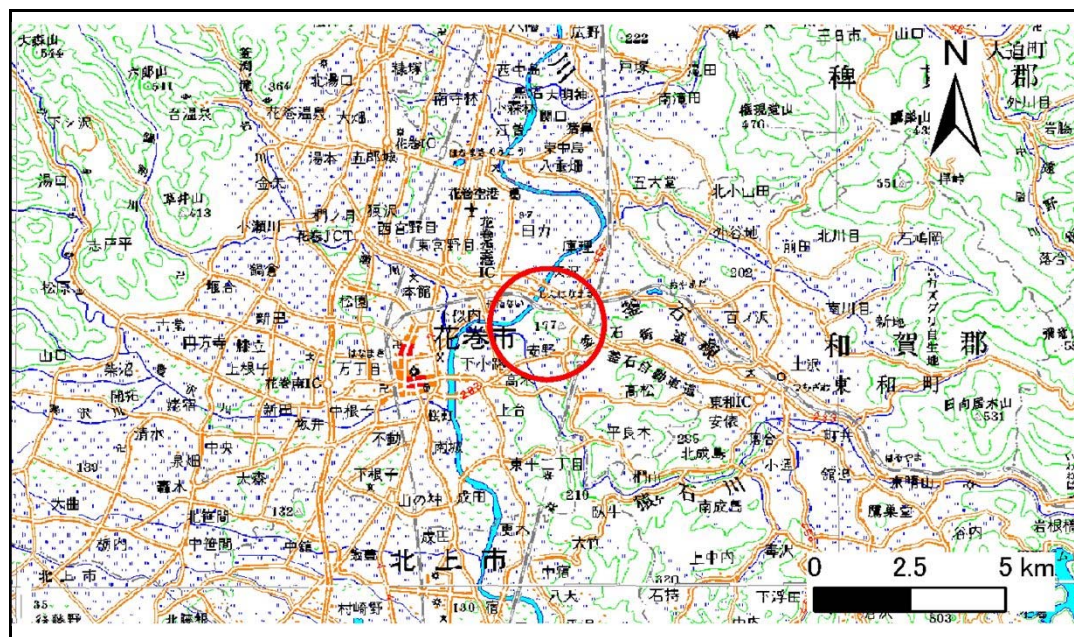

位置図(S=1:200,000)

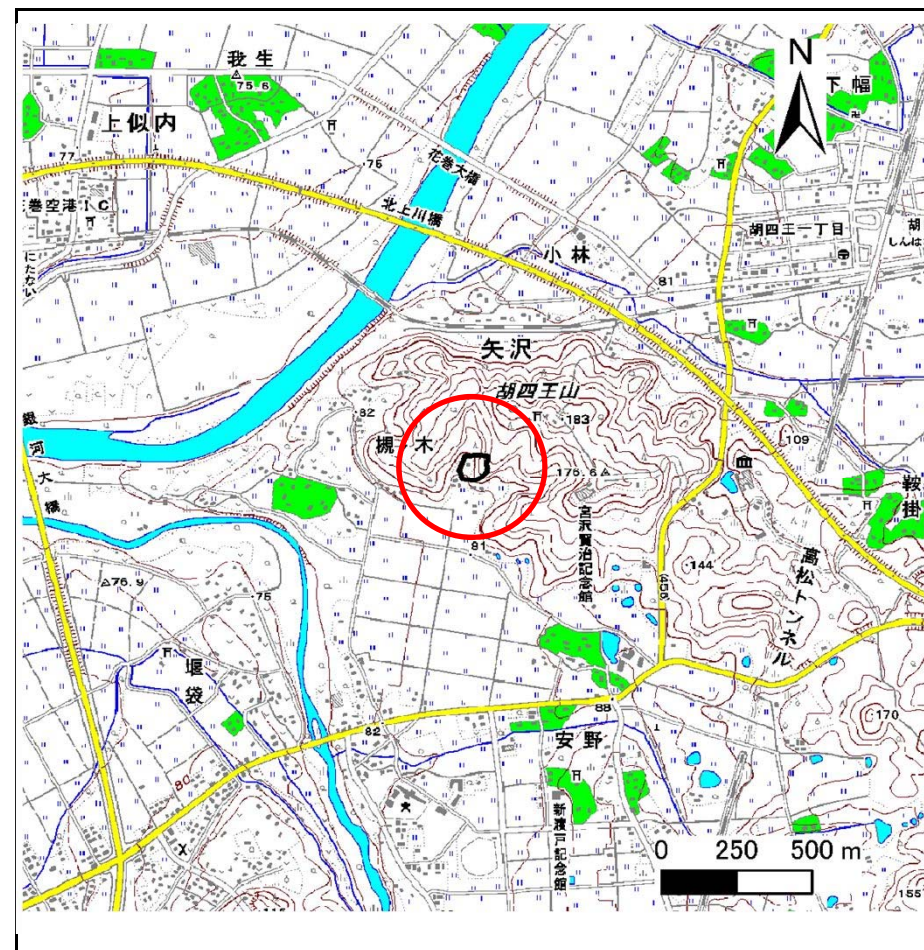

概況図(S=1:25,000)


急傾斜地の崩壊区域調査

様式3-1 危害のおそれのある土地、著しい危害のおそれのある土地の設定図

調査年度

平成24年度

急傾斜地の位置 箇所番号 123B1004 箇所名 槻ノ木 所在地 花巻市矢沢槻の木

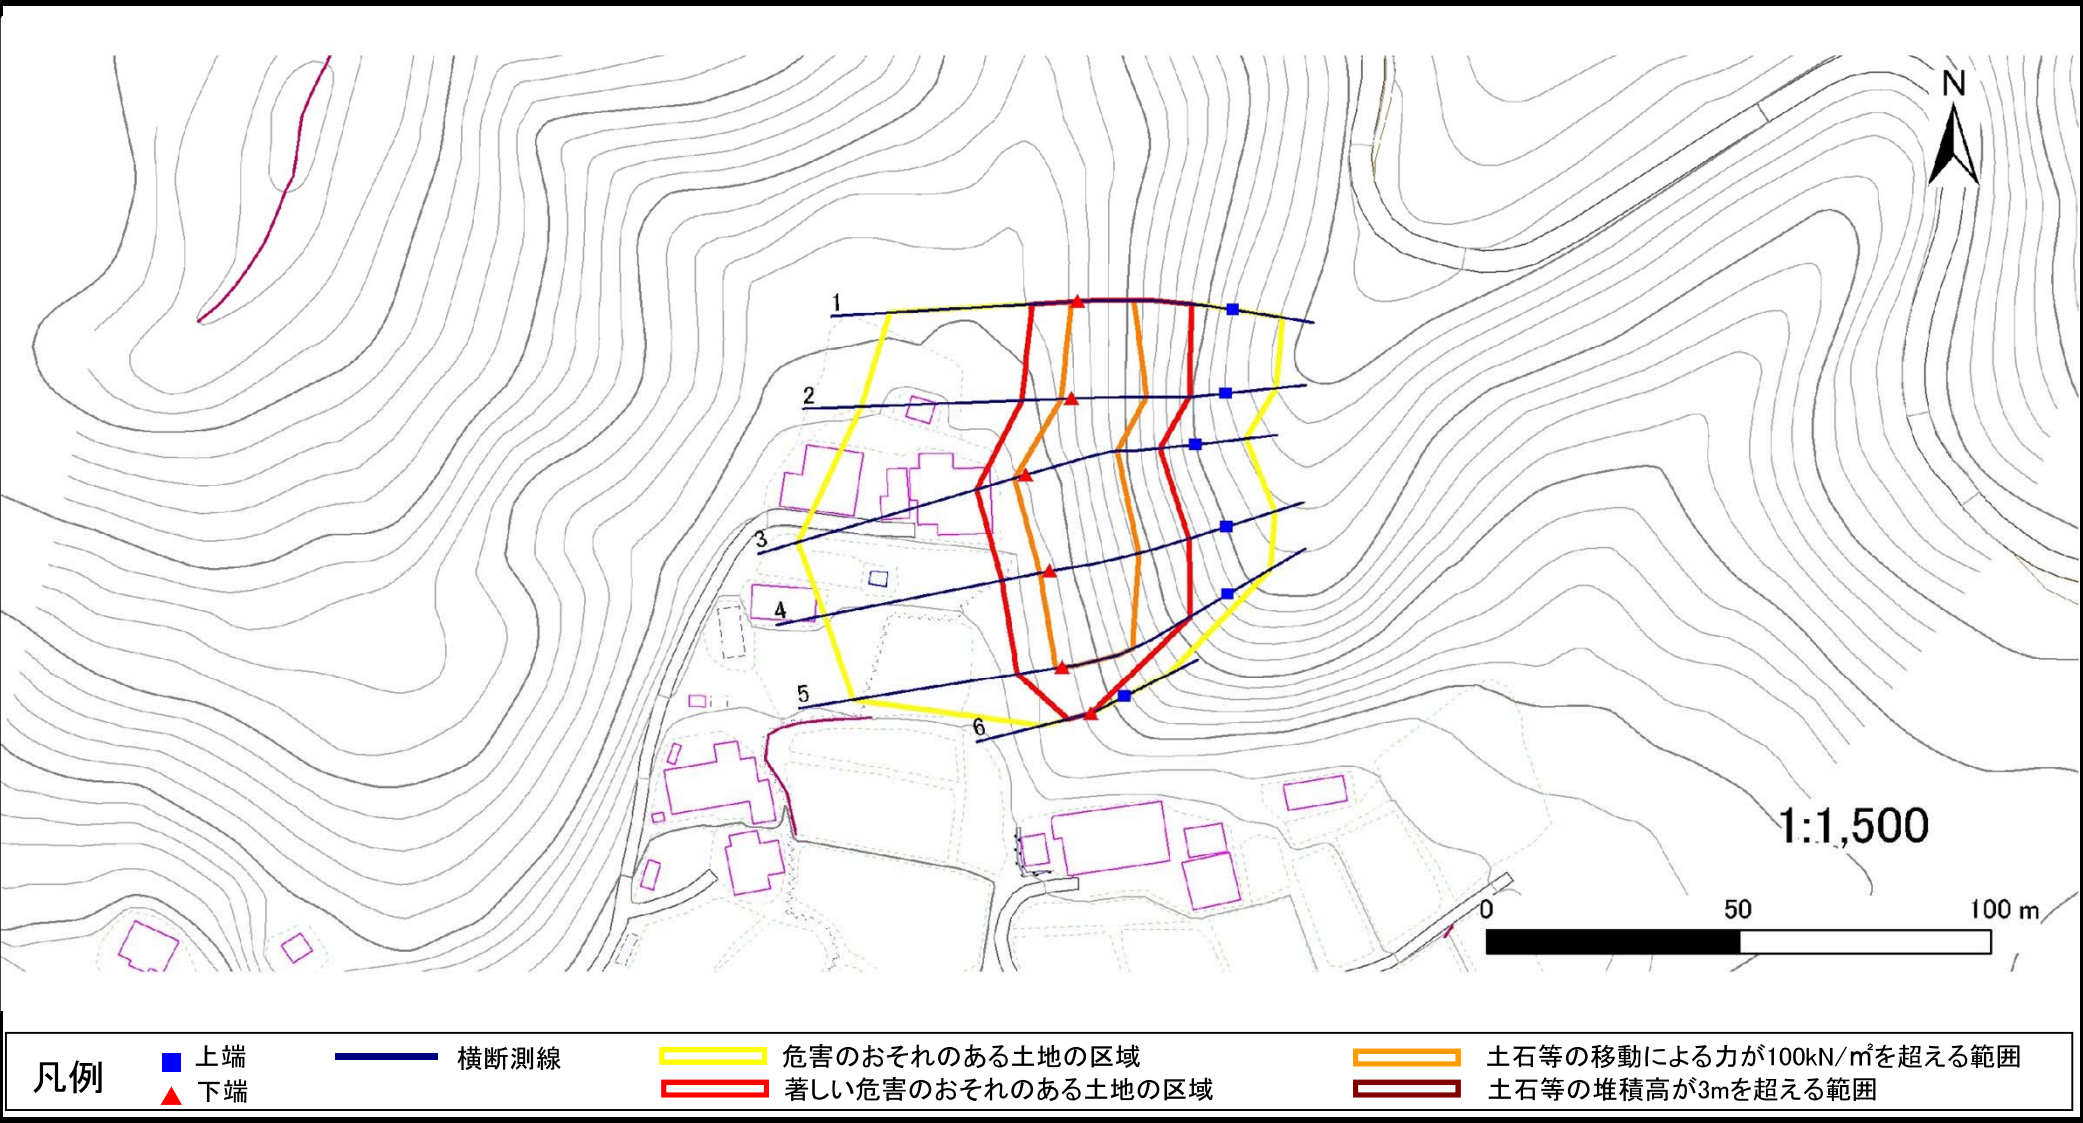

急傾斜地の崩壊区域調書

様式3-1 危害のおそれのある土地、著しい危害のおそれのある土地の設定図

様式3ー1 危害のおそれのある土地、著しい危害のおそれのある土地の設定図							調査年度	平成24年度
急 傾 斜 地 の 位 置	箇所番号	123B1004	箇所名	槻ノ木	所在地	花巻市矢沢槻の木		



凡例	■ 上端	— 横断測線	— 危害のおそれのある土地の区域	— 土石等の移動による力が100kN/m ² を超える範囲
	▲ 下端		— 著しい危害のおそれのある土地の区域	— 土石等の堆積高が3mを超える範囲

急傾斜地の崩壊区域調書

様式3-2 建築物に作用すると想定される衝撃に関する事項(1/1)

様式3-2 建築物に作用すると想定される衝撃に関する事項(1/1)														調査年度		平成24年度	
急傾斜地の位置		箇所番号		123B1004				箇所名		槻ノ木		所在地		花巻市矢沢槻の木			
横断 測線 番号	急傾斜地の下端に隣接する土地								急傾斜地内								
	土石等の移動の高さと力の大きさ				土石等の堆積高さと力の大きさ				土石等の移動の高さと力の大きさ				土石等の堆積高さと力の大きさ				
	区 分	高さ (m)	下端からの距離 (m)	力の大きさ (kN/㎡)	区 分	下端からの水平 距離(m)	高さ (m)	力の大きさ (kN/㎡)	区 分	高さ (m)	上端からの比高 (m)	力の大きさ (kN/㎡)	区 分	上端からの比高 (m)	高さ (m)	力の大きさ (kN/㎡)	
1	100kN/㎡を超える	1.00	0.00 ~ 1.30	119.74	3mを超える	- ~ -	-	-	100kN/㎡を超える	1.00	11.95 ~ 18.70	119.74	3mを超える	- ~ -	-	-	
	それ以外	1.00	1.30 ~ 9.09	100.00	それ以外	0.00 ~ 9.09	2.14	10.80	それ以外	1.00	5.00 ~ 11.95	100.00	それ以外	5.00 ~ 18.70	2.14	10.80	
2	100kN/㎡を超える	1.00	0.00 ~ 2.15	133.39	3mを超える	- ~ -	-	-	100kN/㎡を超える	1.00	10.80 ~ 20.95	133.39	3mを超える	- ~ -	-	-	
	それ以外	1.00	2.15 ~ 9.94	100.00	それ以外	0.00 ~ 9.94	2.57	13.01	それ以外	1.00	5.00 ~ 10.80	100.00	それ以外	5.00 ~ 20.95	2.57	13.01	
3	100kN/㎡を超える	1.00	0.00 ~ 2.44	138.13	3mを超える	- ~ -	-	-	100kN/㎡を超える	1.00	10.80 ~ 23.71	138.13	3mを超える	- ~ -	-	-	
	それ以外	1.00	2.44 ~ 10.22	100.00	それ以外	0.00 ~ 10.22	2.58	13.02	それ以外	1.00	5.00 ~ 10.80	100.00	それ以外	5.00 ~ 23.71	2.58	13.02	
4	100kN/㎡を超える	1.00	0.00 ~ 1.95	130.03	3mを超える	- ~ -	-	-	100kN/㎡を超える	1.00	11.47 ~ 22.84	130.03	3mを超える	- ~ -	-	-	
	それ以外	1.00	1.95 ~ 9.73	100.00	それ以外	0.00 ~ 9.73	2.48	12.53	それ以外	1.00	5.00 ~ 11.47	100.00	それ以外	5.00 ~ 22.84	2.48	12.53	
5	100kN/㎡を超える	1.00	0.00 ~ 1.29	119.54	3mを超える	- ~ -	-	-	100kN/㎡を超える	1.00	12.69 ~ 21.05	119.54	3mを超える	- ~ -	-	-	
	それ以外	1.00	1.29 ~ 9.08	100.00	それ以外	0.00 ~ 9.08	2.39	12.09	それ以外	1.00	5.00 ~ 12.69	100.00	それ以外	5.00 ~ 21.05	2.39	12.09	
6	100kN/㎡を超える	-	- ~ -	-	3mを超える	- ~ -	-	-	100kN/㎡を超える	-	- ~ -	-	3mを超える	- ~ -	-	-	
	それ以外	1.00	0.00 ~ 4.75	59.23	それ以外	0.00 ~ 0.00	1.67	8.47	それ以外	1.00	5.00 ~ 5.00	59.23	それ以外	5.00 ~ 5.00	1.67	8.47	
	100kN/㎡を超える		~		3mを超える	~			100kN/㎡を超える		~		3mを超える	~			
	それ以外		~		それ以外	~			それ以外		~		それ以外	~			
	100kN/㎡を超える		~		3mを超える	~			100kN/㎡を超える		~		3mを超える	~			
	それ以外		~		それ以外	~			それ以外		~		それ以外	~			
岩手県