

土砂災害防止に関する基礎調査(土石流)

表紙 位置,位置図


	然 現 象	の	種 類	土石流
渓	流	番	号	A172004
水	系		名	北上川
河	Щ		名	太田川
渓水河渓所	流		名	善阿弥の沢(1)
	在		地	西磐井郡平泉町平泉字善阿弥
調	査	機	関	岩手県県南広域振興局 一関総合支局

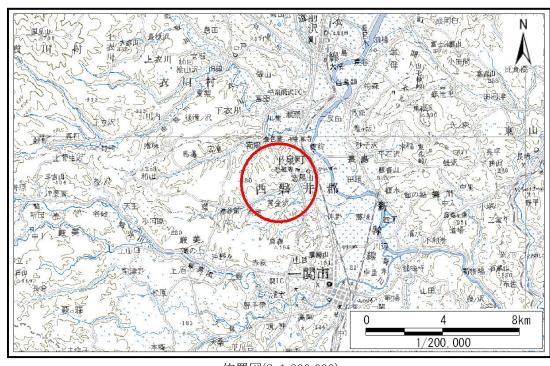

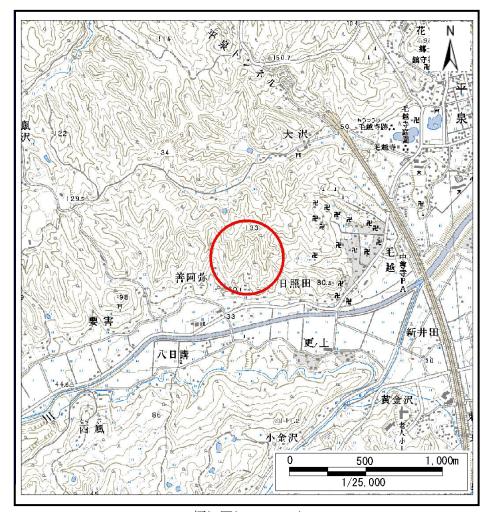

位置図(S=1:200,000)

概況図(S=1:25,000)

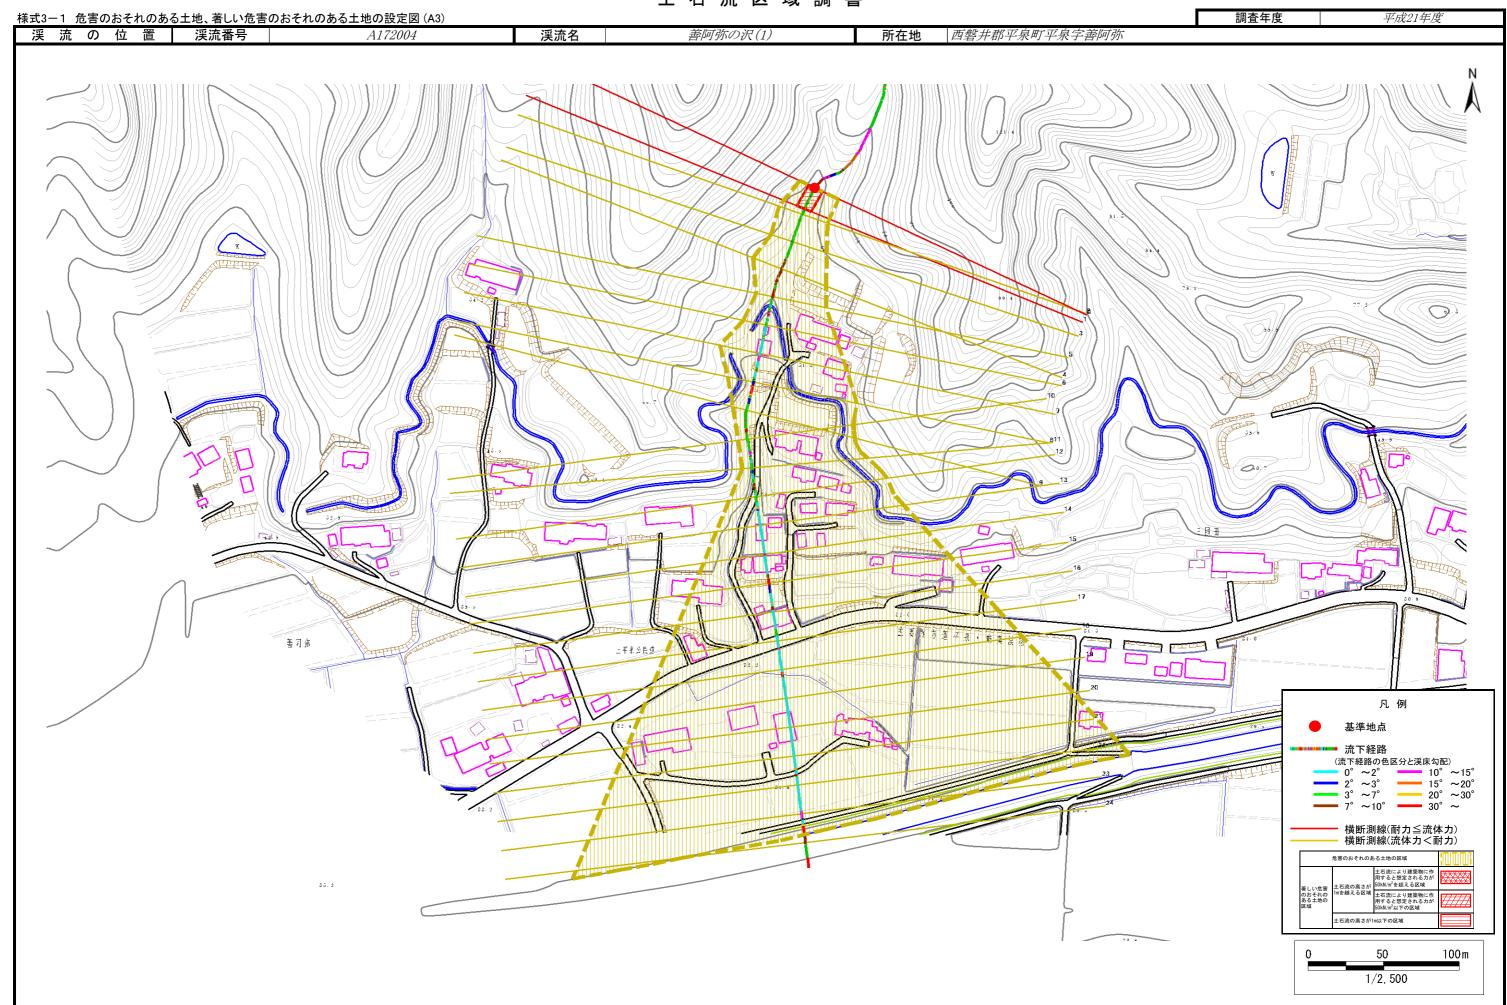

土 石 流 区 域 調 書

	·2 建築物	調査年度	平成21年度										
É	流	の	位	置	渓流番号 A172004			渓流名		善阿弥の沢(1)	所在地	西磐井郡平泉	泉町平泉字善阿弥
横断:	測線番号	+7	石流の高さ	th(m)	土石流の流体力	IEd(kN/m²)	建築物の耐力P	2(kN/m2)	横断測線番号	土石流の高さh(m)	土石流の流体	カFd(kN/m²)	建築物の耐力P2(kN/m
	No.0			0.51	23.15		13.59		共日		<u> </u>	231 G (K(4) III)	X2X 1/3 ** 1017 3 : = (** **) ***
	No.1			0.43	16.20		15.70						
	No.2			0.40		13.88		16.80					
	No.3			0.35		8.43		19.14					
	No.4			0.33		6.01		19.75					
	No.5			0.30		4.43		21.86					
	No.6			0.27		3.04		24.19					
1	No. 7			0.27		2.70		24.13					
1	No.8			0.27		2.76		24.39					
1	No.9			0.31		3.56		21.05					
Λ	Vo.10			0.37		3.73		18.24					
Λ	Vo.11			0.49		5.15		14.03					
Λ	Vo.12			0.28		2.36		23.10					
	Vo.13			0.29		2.03		22.65					
	Vo.14			0.29		1.86		22.30					
	Vo.15			0.29		1.92		22.67					
	Vo.16			0.27		2.15		23.89					
	Vo.17			0.27		2.15		23.88					
	Vo.18			0.28		2.06		23.39					
	Vo.19			0.30		1.61		21.64					
	Vo.20			0.31		1.44		21.06					
	Vo.21			0.32		1.28		20.39					
	Vo.22			0.33		1.20		20.04					
	Vo.23			0.32		1.25		20.40					
Λ	Vo.24			0.30		1.40		21.56					