



土砂災害防止に関する基礎調査(急傾斜地の崩壊)

表紙 概況、位置図

自然現象の種類	急傾斜地の崩壊
箇所番号	172A2002
箇所名	花立
所在地	西磐井郡平泉町大字平泉字花立
調査機関	県南広域振興局 一関総合支局

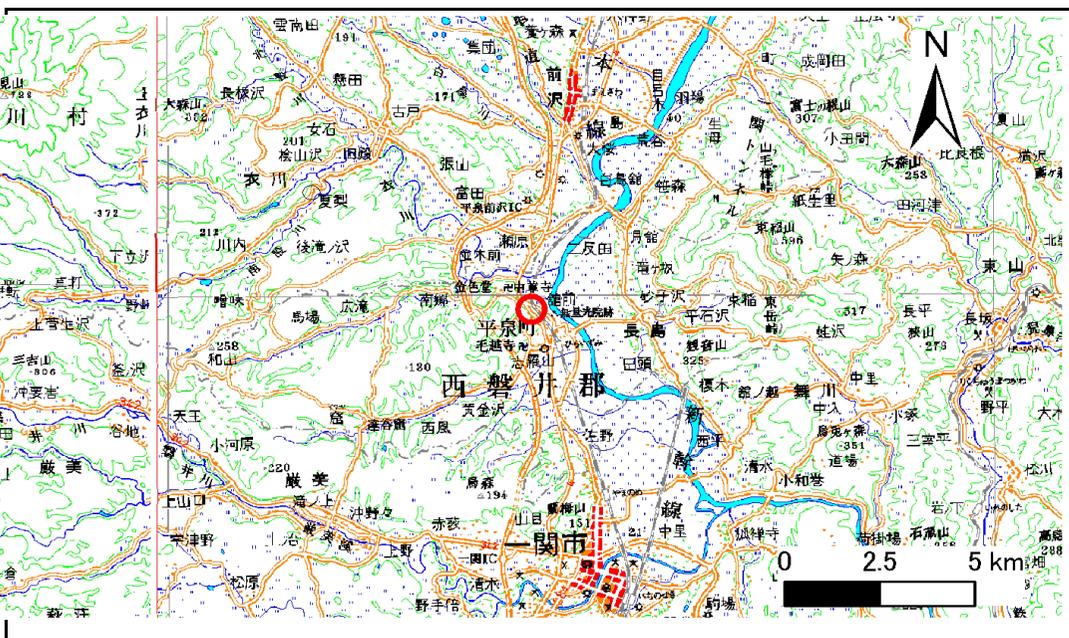

位置図(S=1:200,000)

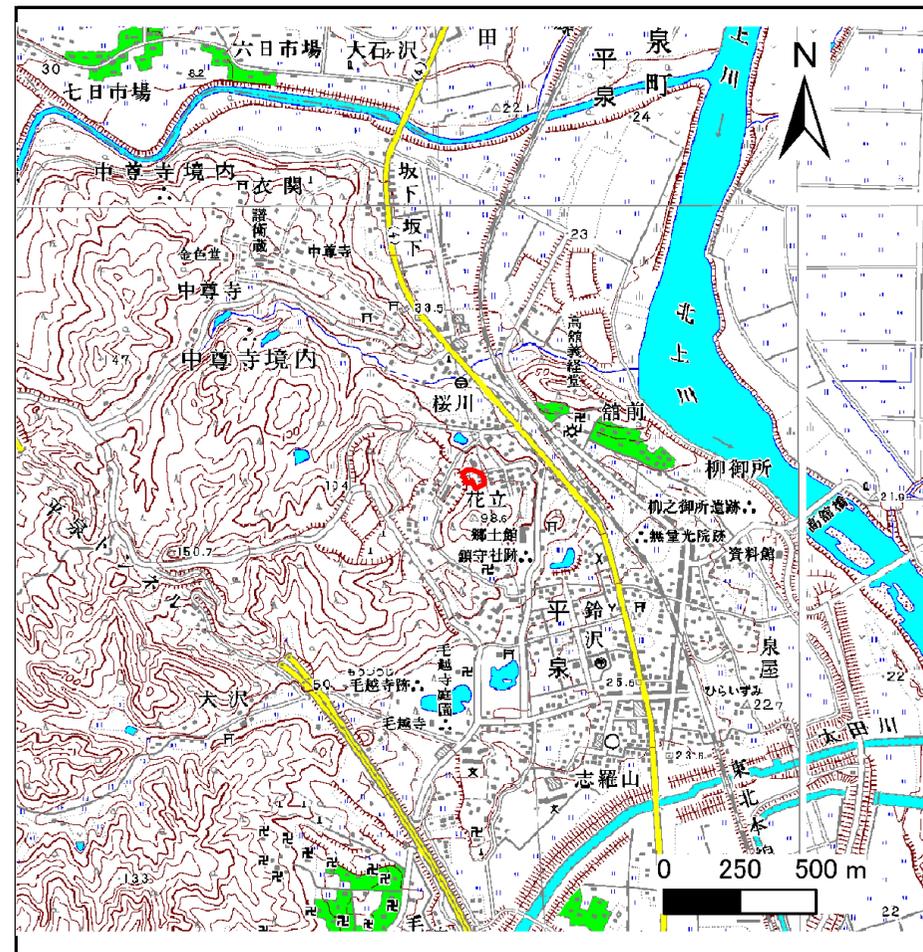

概況図(S=1:25,000)

急傾斜地の崩壊区域調査

様式3-1 危害のおそれのある土地、著しい危害のおそれのある土地の設定図

調査年度

平成20年度

急傾斜地の位置

箇所番号


172A2002

箇所名

花立

所在地

西磐井郡平泉町大字平泉字花立

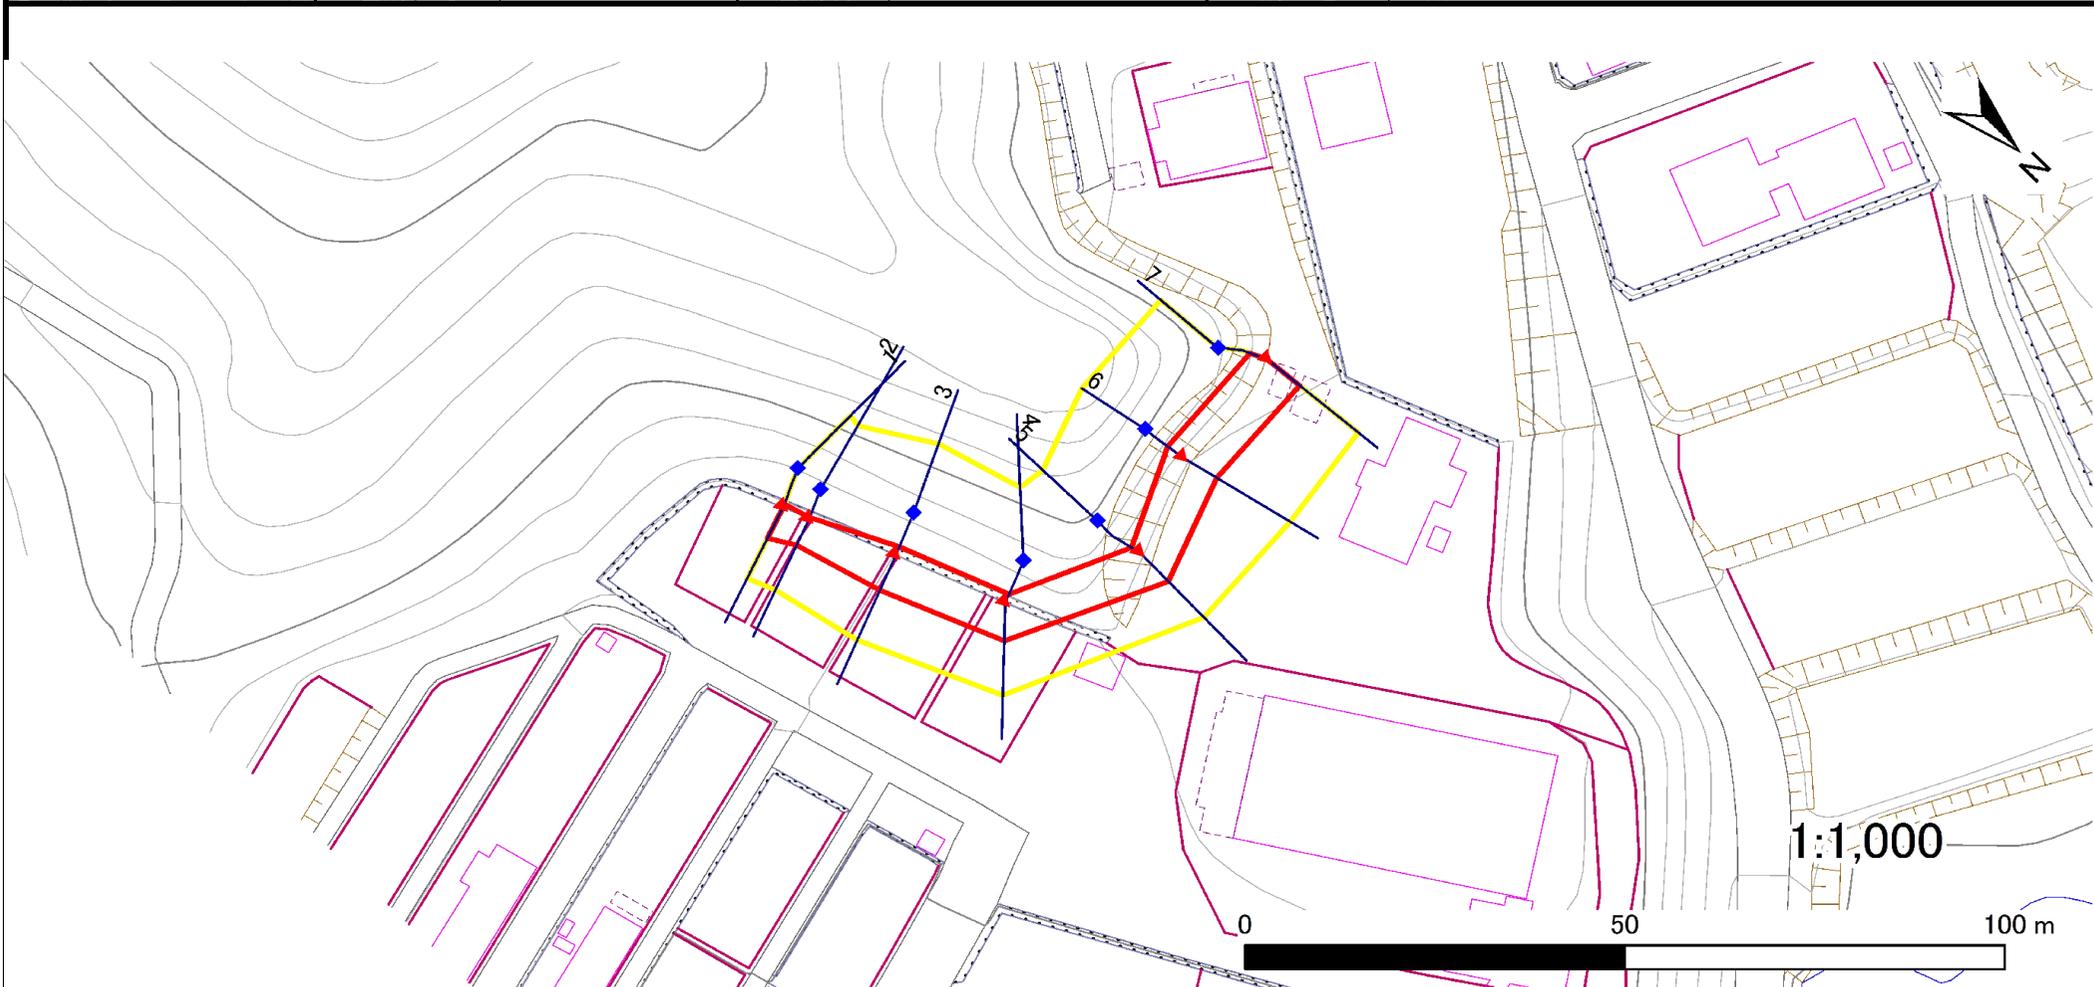

凡例




上端


下端




横断測線

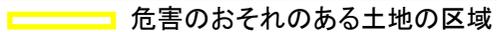


危害のおそれのある土地の区域

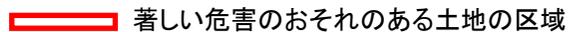

著しい危害のおそれのある土地の区域

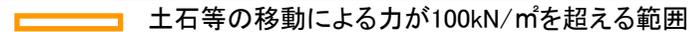

土石等の移動による力が 100kN/m^2 を超える範囲

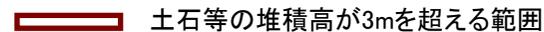

土石等の堆積高が 3m を超える範囲

急傾斜地の崩壊区域調書

様式3-2 建築物に作用すると想定される衝撃に関する事項(1/1)

調査年度	平成20年度
------	--------

急傾斜地の位置		172A2002				箇所名		花立		所在地		西磐井郡平泉町大字平泉字花立				
横断 測線 番号	急傾斜地の下端に隣接する土地								急傾斜地内							
	土石等の移動の高さと力の大きさ				土石等の堆積高さとの大きさ				土石等の移動の高さと力の大きさ				土石等の堆積高さとの大きさ			
	区分	高さ (m)	下端からの距離 (m)	力の大きさ (kN/m ²)	区分	下端からの水平 距離(m)	高さ (m)	力の大きさ (kN/m ²)	区分	高さ (m)	上端からの比高 (m)	力の大きさ (kN/m ²)	区分	上端からの比高 (m)	高さ (m)	力の大きさ (kN/m ²)
1	100kN/m ² を超える	-	- ~ -	-	3mを超える	- ~ -	-	-	100kN/m ² を超える	-	- ~ -	-	3mを超える	- ~ -	-	-
	それ以外	1.00	0.00 ~ 4.72	58.84	それ以外	0.00 ~ 4.72	1.94	9.83	それ以外	1.00	5.00 ~ 5.40	58.84	それ以外	5.00 ~ 5.40	1.94	9.83
2	100kN/m ² を超える	-	- ~ -	-	3mを超える	- ~ -	-	-	100kN/m ² を超える	-	- ~ -	-	3mを超える	- ~ -	-	-
	それ以外	1.00	0.00 ~ 3.90	48.92	それ以外	0.00 ~ 3.90	2.15	10.88	それ以外	1.00	5.00 ~ 5.30	48.92	それ以外	5.00 ~ 5.30	2.15	10.88
3	100kN/m ² を超える	-	- ~ -	-	3mを超える	- ~ -	-	-	100kN/m ² を超える	-	- ~ -	-	3mを超える	- ~ -	-	-
	それ以外	1.00	0.00 ~ 5.18	64.57	それ以外	0.00 ~ 5.18	1.99	10.05	それ以外	1.00	5.00 ~ 6.30	64.57	それ以外	5.00 ~ 6.30	1.99	10.05
4	100kN/m ² を超える	-	- ~ -	-	3mを超える	- ~ -	-	-	100kN/m ² を超える	-	- ~ -	-	3mを超える	- ~ -	-	-
	それ以外	1.00	0.00 ~ 5.18	64.61	それ以外	0.00 ~ 5.18	1.99	10.05	それ以外	1.00	5.00 ~ 6.30	64.61	それ以外	5.00 ~ 6.30	1.99	10.05
5	100kN/m ² を超える	-	- ~ -	-	3mを超える	- ~ -	-	-	100kN/m ² を超える	-	- ~ -	-	3mを超える	- ~ -	-	-
	それ以外	1.00	0.00 ~ 5.43	67.72	それ以外	0.00 ~ 5.43	1.85	9.37	それ以外	1.00	5.00 ~ 6.10	67.72	それ以外	5.00 ~ 6.10	1.85	9.37
6	100kN/m ² を超える	-	- ~ -	-	3mを超える	- ~ -	-	-	100kN/m ² を超える	-	- ~ -	-	3mを超える	- ~ -	-	-
	それ以外	1.00	0.00 ~ 5.24	65.37	それ以外	0.00 ~ 5.24	2.21	11.19	それ以外	1.00	5.00 ~ 8.30	65.37	それ以外	5.00 ~ 8.30	2.21	11.19
7	100kN/m ² を超える	-	- ~ -	-	3mを超える	- ~ -	-	-	100kN/m ² を超える	-	- ~ -	-	3mを超える	- ~ -	-	-
	それ以外	1.00	0.00 ~ 5.56	69.42	それ以外	0.00 ~ 5.56	2.10	10.63	それ以外	1.00	5.00 ~ 7.80	69.42	それ以外	5.00 ~ 7.80	2.10	10.63
	100kN/m ² を超える		~		3mを超える	~			100kN/m ² を超える		~		3mを超える	~		
	それ以外		~		それ以外	~			それ以外		~		それ以外	~		
	100kN/m ² を超える		~		3mを超える	~			100kN/m ² を超える		~		3mを超える	~		
	それ以外		~		それ以外	~			それ以外		~		それ以外	~		
	100kN/m ² を超える		~		3mを超える	~			100kN/m ² を超える		~		3mを超える	~		
	それ以外		~		それ以外	~			それ以外		~		それ以外	~		
	100kN/m ² を超える		~		3mを超える	~			100kN/m ² を超える		~		3mを超える	~		
	それ以外		~		それ以外	~			それ以外		~		それ以外	~		
	100kN/m ² を超える		~		3mを超える	~			100kN/m ² を超える		~		3mを超える	~		
	それ以外		~		それ以外	~			それ以外		~		それ以外	~		