



土砂災害防止に関する基礎調査(急傾斜地の崩壊)

表紙 概況、位置図

自然現象の種類	急傾斜地の崩壊
箇所番号	172BN0077
箇所名	矢崎
所在地	西磐井郡平泉町長島字矢崎
調査機関	岩手県県南広域振興局土木部 一関土木センター

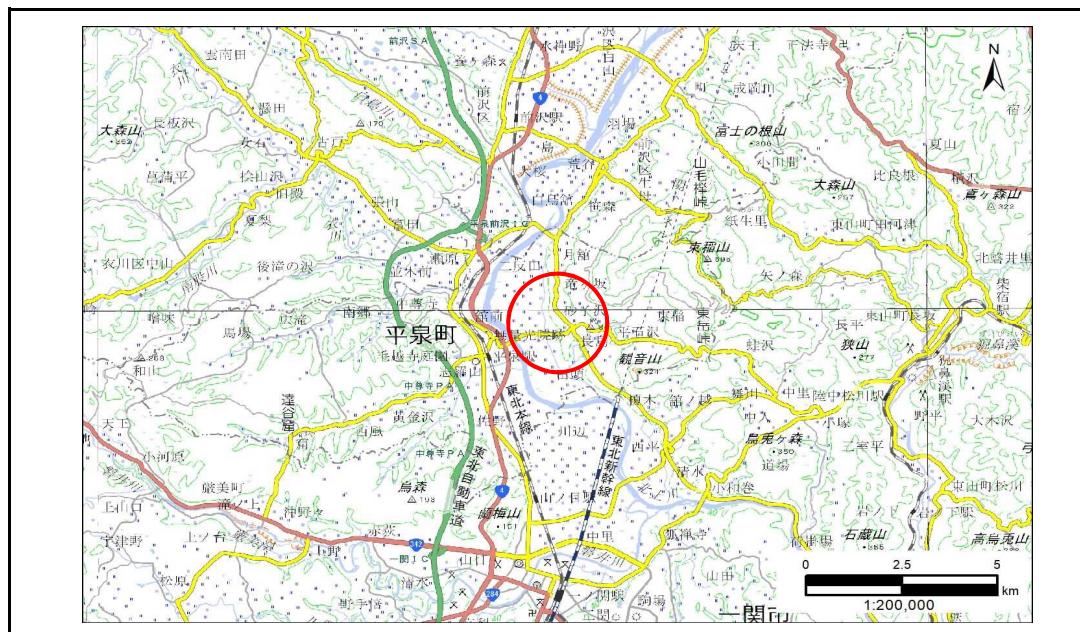

概況図 (S=1:200,000)

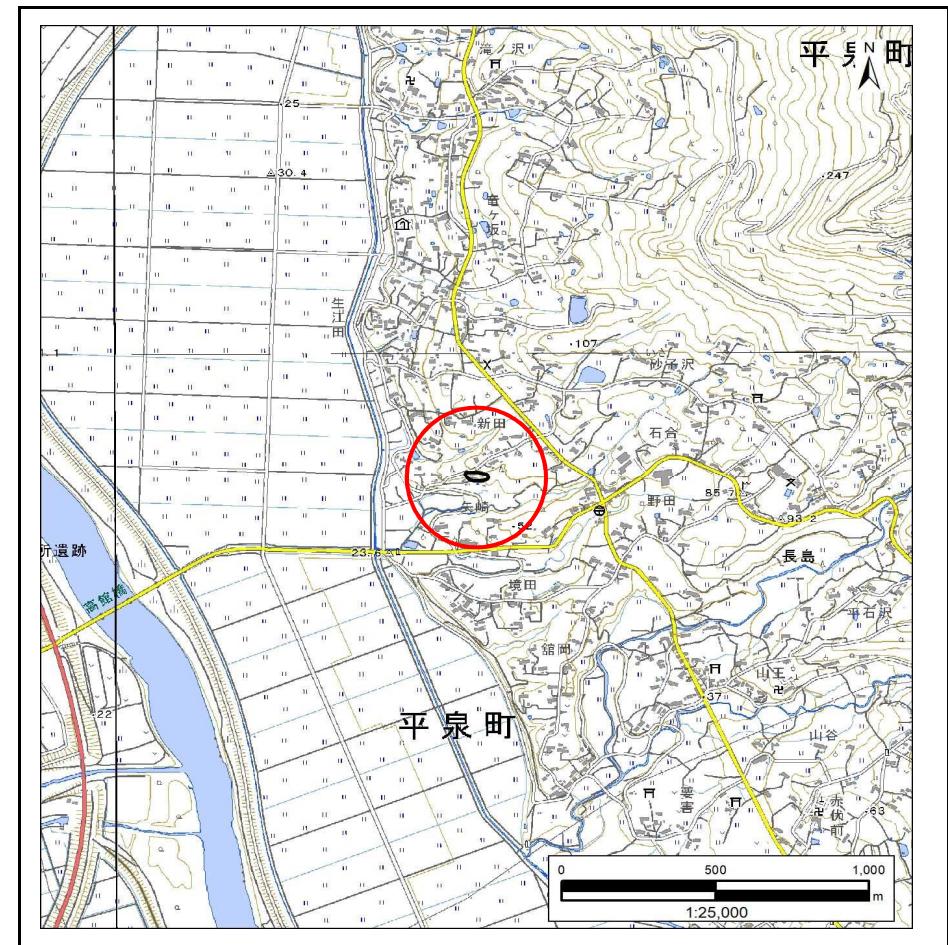

位置図 (S=1:25,000)


急傾斜地の崩壊区域調書

様式3-1 危害のおそれのある土地、著しい危害のおそれのある土地の設定図

調査年度

令和4年度

急傾斜地の位置	箇所番号	172BN0077	箇所名	矢崎	所在地	西磐井郡平泉町長島字矢崎
---------	------	-----------	-----	----	-----	--------------

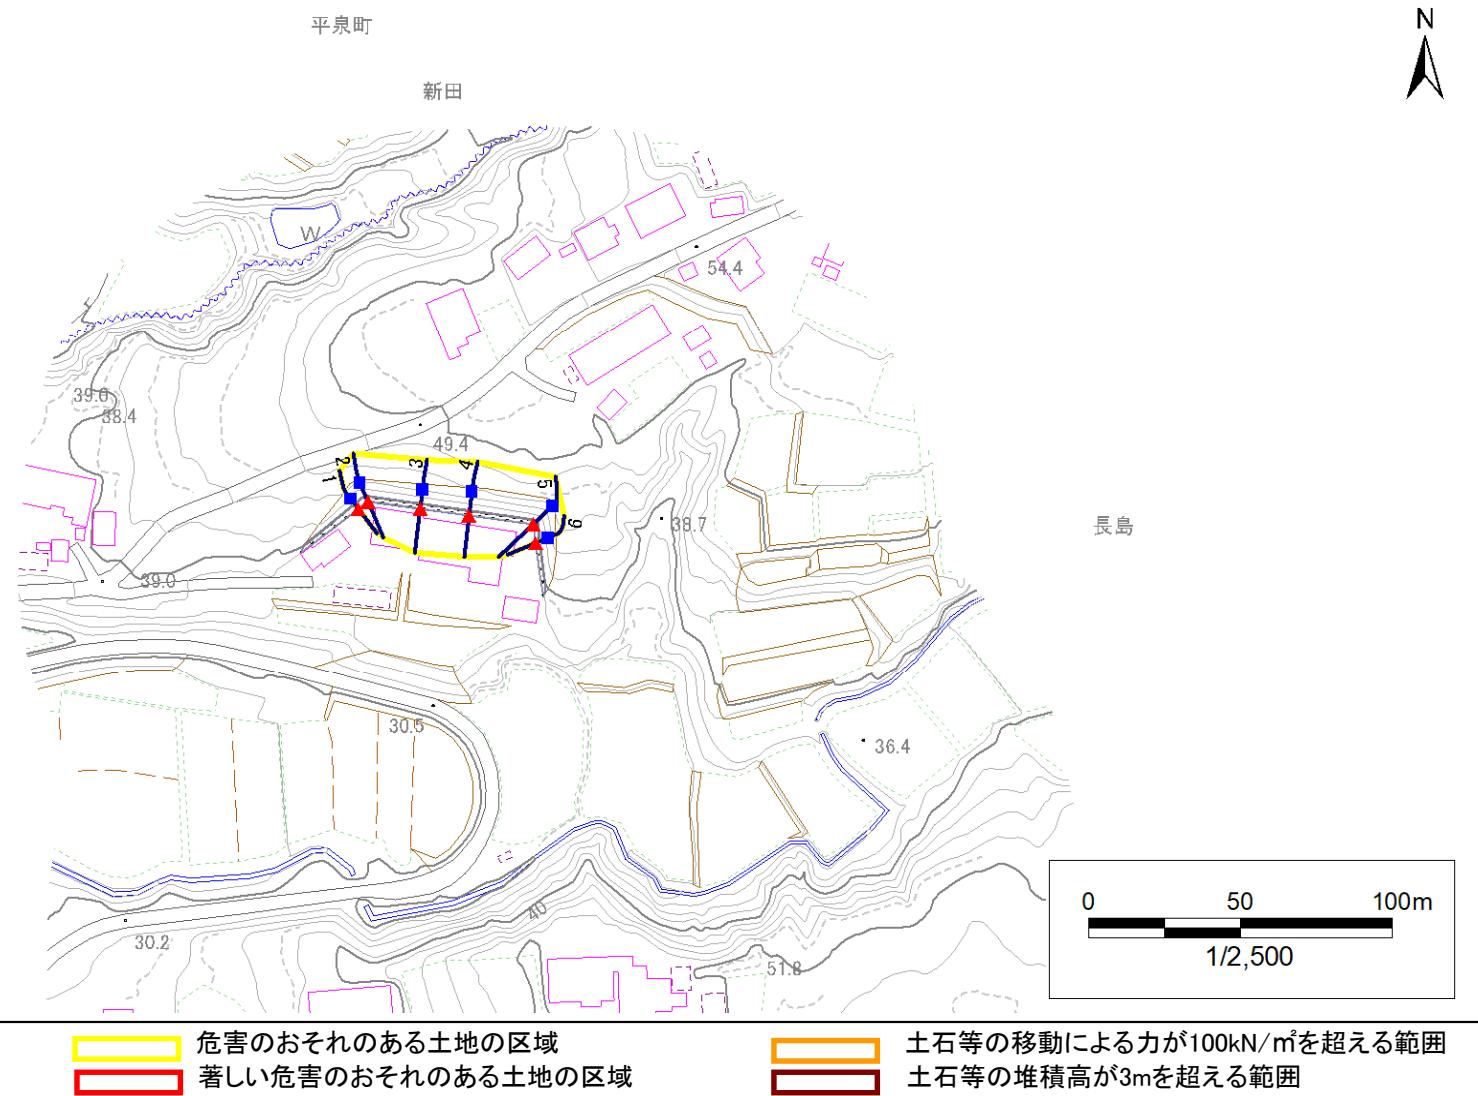

凡例

■ 上端
▲ 下端

— 横断測線

■ 危害のおそれのある土地の区域
■ 著しい危害のおそれのある土地の区域

■ 土石等の移動による力が 100 kN/m^2 を超える範囲
■ 土石等の堆積高が3mを超える範囲

岩手県


急傾斜地の崩壊区域調書

様式3-1 危害のおそれのある土地、著しい危害のおそれのある土地の設定図

調査年度

令和4年度

急傾斜地の位置	箇所番号	172BN0077	箇所名	矢崎	所在地	西磐井郡平泉町長島字矢崎
---------	------	-----------	-----	----	-----	--------------

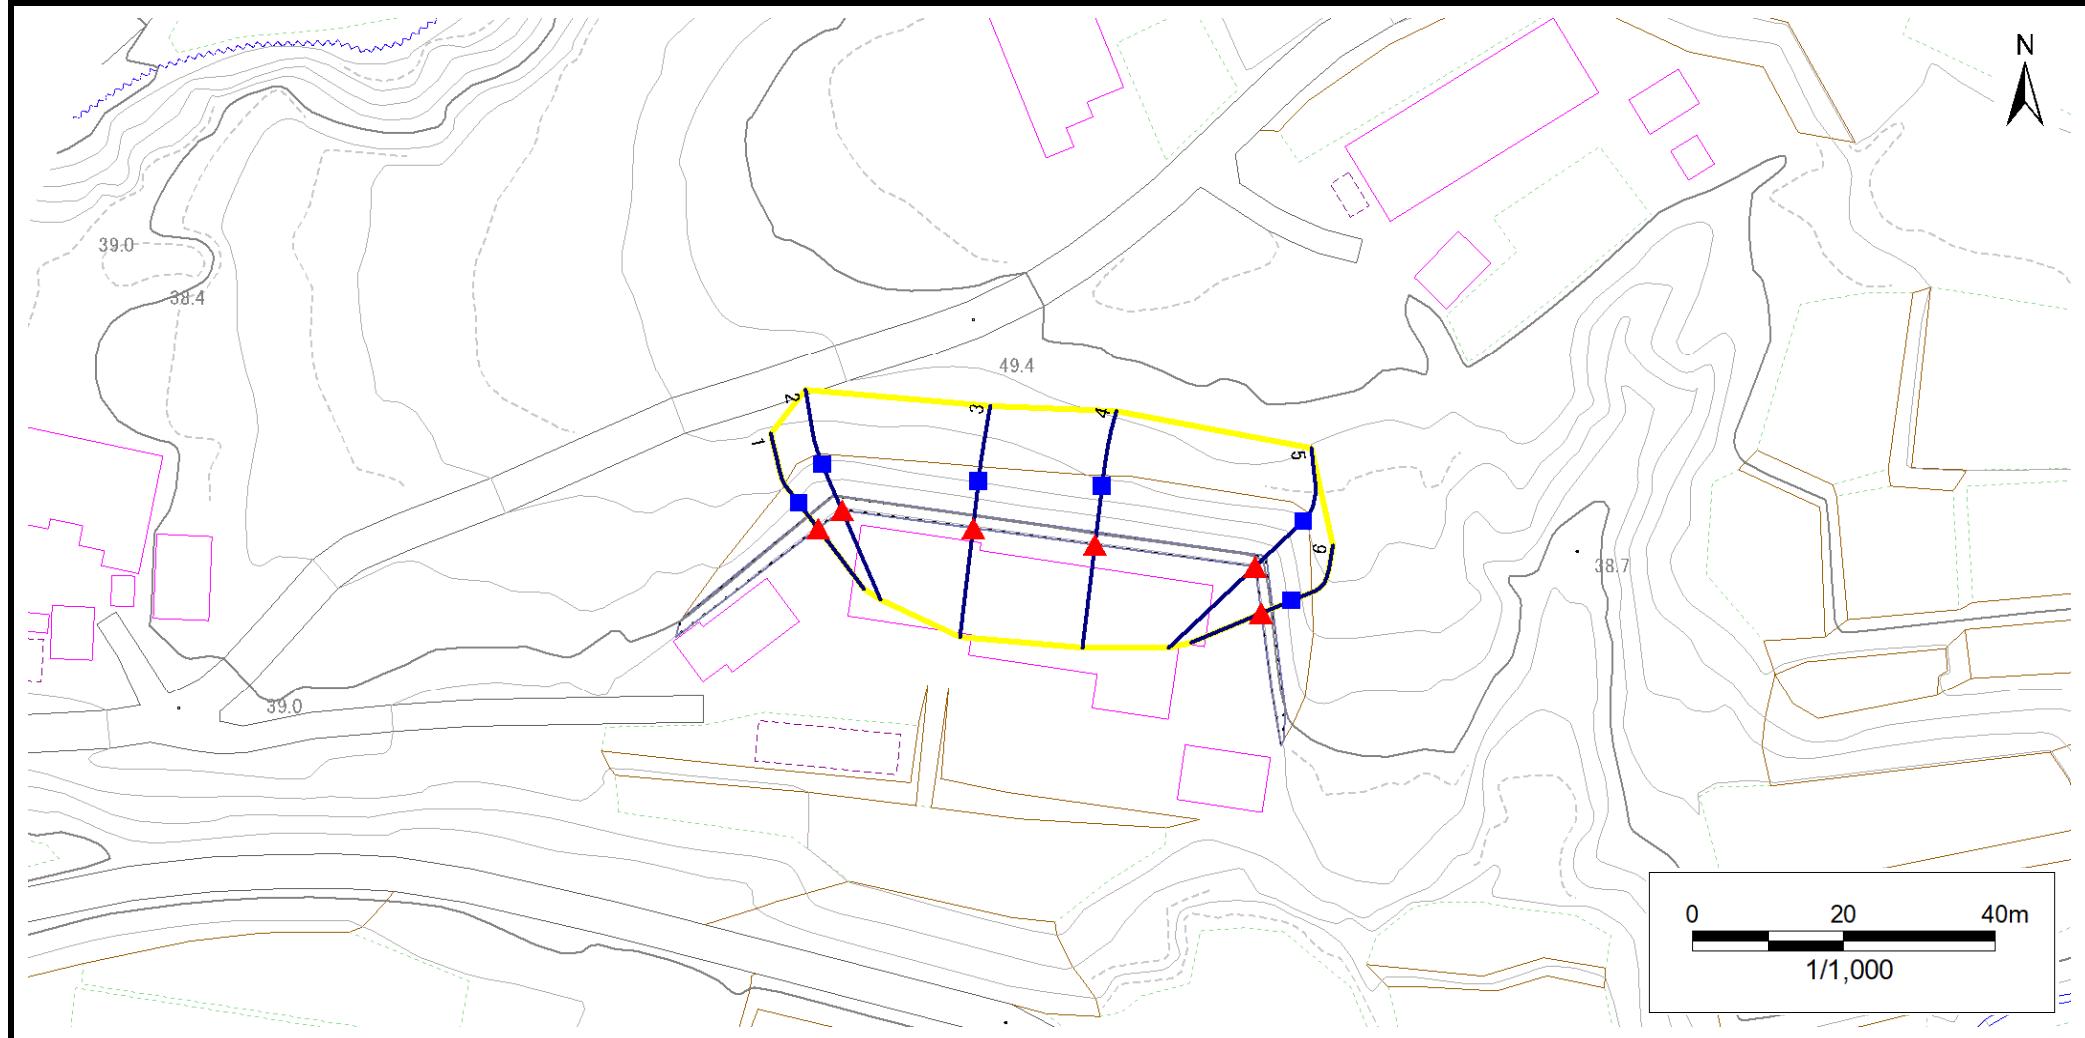

凡例

■ 上端
▲ 下端

— 横断測線

■ 危害のおそれのある土地の区域
■ 著しい危害のおそれのある土地の区域

■ 土石等の移動による力が 100kN/m^2 を超える範囲
■ 土石等の堆積高が3mを超える範囲

岩手県

急傾斜地の崩壊区域調査

様式3-2 建築物に作用すると想定される衝撃に関する事項(1/1)

調査年度	令和4年度
------	-------

急傾斜地の位置		箇所番号		172BN0077		箇所名		矢崎		所在地		西磐井郡平泉町長島字矢崎										
横断測線番号	急傾斜地の下端に隣接する土地								急傾斜地内													
	土石等の移動の高さと力の大きさ				土石等の堆積高さと力の大きさ				土石等の移動の高さと力の大きさ				土石等の堆積高さと力の大きさ									
	区分	高さ(m)	下端からの距離(m)	力の大きさ(kN/m³)	区分	下端からの水平距離(m)	高さ(m)	力の大きさ(kN/m³)	区分	高さ(m)	上端からの比高(m)	力の大きさ(kN/m³)	区分	上端からの比高(m)	高さ(m)	力の大きさ(kN/m³)						
1	100kN/m³を超える	—	— ~ —	—	3mを超える	— ~ —	—	—	100kN/m³を超える	—	— ~ —	—	3mを超える	— ~ —	—	—						
	それ以外	—	— ~ —	—	それ以外	— ~ —	—	—	それ以外	—	— ~ —	—	それ以外	— ~ —	—	—						
2	100kN/m³を超える	—	— ~ —	—	3mを超える	— ~ —	—	—	100kN/m³を超える	—	— ~ —	—	3mを超える	— ~ —	—	—						
	それ以外	—	— ~ —	—	それ以外	— ~ —	—	—	それ以外	—	— ~ —	—	それ以外	— ~ —	—	—						
3	100kN/m³を超える	—	— ~ —	—	3mを超える	— ~ —	—	—	100kN/m³を超える	—	— ~ —	—	3mを超える	— ~ —	—	—						
	それ以外	—	— ~ —	—	それ以外	— ~ —	—	—	それ以外	—	— ~ —	—	それ以外	— ~ —	—	—						
4	100kN/m³を超える	—	— ~ —	—	3mを超える	— ~ —	—	—	100kN/m³を超える	—	— ~ —	—	3mを超える	— ~ —	—	—						
	それ以外	—	— ~ —	—	それ以外	— ~ —	—	—	それ以外	—	— ~ —	—	それ以外	— ~ —	—	—						
5	100kN/m³を超える	—	— ~ —	—	3mを超える	— ~ —	—	—	100kN/m³を超える	—	— ~ —	—	3mを超える	— ~ —	—	—						
	それ以外	—	— ~ —	—	それ以外	— ~ —	—	—	それ以外	—	— ~ —	—	それ以外	— ~ —	—	—						
6	100kN/m³を超える	—	— ~ —	—	3mを超える	— ~ —	—	—	100kN/m³を超える	—	— ~ —	—	3mを超える	— ~ —	—	—						
	それ以外	—	— ~ —	—	それ以外	— ~ —	—	—	それ以外	—	— ~ —	—	それ以外	— ~ —	—	—						
	100kN/m³を超える	~			3mを超える	~			100kN/m³を超える	~			3mを超える	~								
	それ以外	~			それ以外	~			それ以外	~			それ以外	~								
	100kN/m³を超える	~			3mを超える	~			100kN/m³を超える	~			3mを超える	~								
	それ以外	~			それ以外	~			それ以外	~			それ以外	~								
	100kN/m³を超える	~			3mを超える	~			100kN/m³を超える	~			3mを超える	~								
	それ以外	~			それ以外	~			それ以外	~			それ以外	~								
	100kN/m³を超える	~			3mを超える	~			100kN/m³を超える	~			3mを超える	~								
	それ以外	~			それ以外	~			それ以外	~			それ以外	~								
	100kN/m³を超える	~			3mを超える	~			100kN/m³を超える	~			3mを超える	~								
	それ以外	~			それ以外	~			それ以外	~			それ以外	~								
	100kN/m³を超える	~			3mを超える	~			100kN/m³を超える	~			3mを超える	~								
	それ以外	~			それ以外	~			それ以外	~			それ以外	~								
	100kN/m³を超える	~			3mを超える	~			100kN/m³を超える	~			3mを超える	~								
	それ以外	~			それ以外	~			それ以外	~			それ以外	~								
	100kN/m³を超える	~			3mを超える	~			100kN/m³を超える	~			3mを超える	~								
	それ以外	~			それ以外	~			それ以外	~			それ以外	~								
	100kN/m³を超える	~			3mを超える	~			100kN/m³を超える	~			3mを超える	~								
	それ以外	~			それ以外	~			それ以外	~			それ以外	~								
	100kN/m³を超える	~			3mを超える	~			100kN/m³を超える	~			3mを超える	~								
	それ以外	~			それ以外	~			それ以外	~			それ以外	~								
	100kN/m³を超える	~			3mを超える	~			100kN/m³を超える	~			3mを超える	~								
	それ以外	~			それ以外	~			それ以外	~			それ以外	~								
	100kN/m³を超える	~			3mを超える	~			100kN/m³を超える	~			3mを超える	~								
	それ以外	~			それ以外	~			それ以外	~			それ以外	~								
	100kN/m³を超える	~			3mを超える	~			100kN/m³を超える	~			3mを超える	~								
	それ以外	~			それ以外	~			それ以外	~			それ以外	~								