



土砂災害防止に関する基礎調査(急傾斜地の崩壊)

表紙 概況、位置図

| | |
|---------|-----------------------|
| 自然現象の種類 | 急傾斜地の崩壊 |
| 箇所番号 | 172BN0084 |
| 箇所名 | 矢崎A |
| 所在地 | 西磐井郡平泉町長島字矢崎 |
| 調査機関 | 岩手県南広域振興局土木部 一関土木センター |

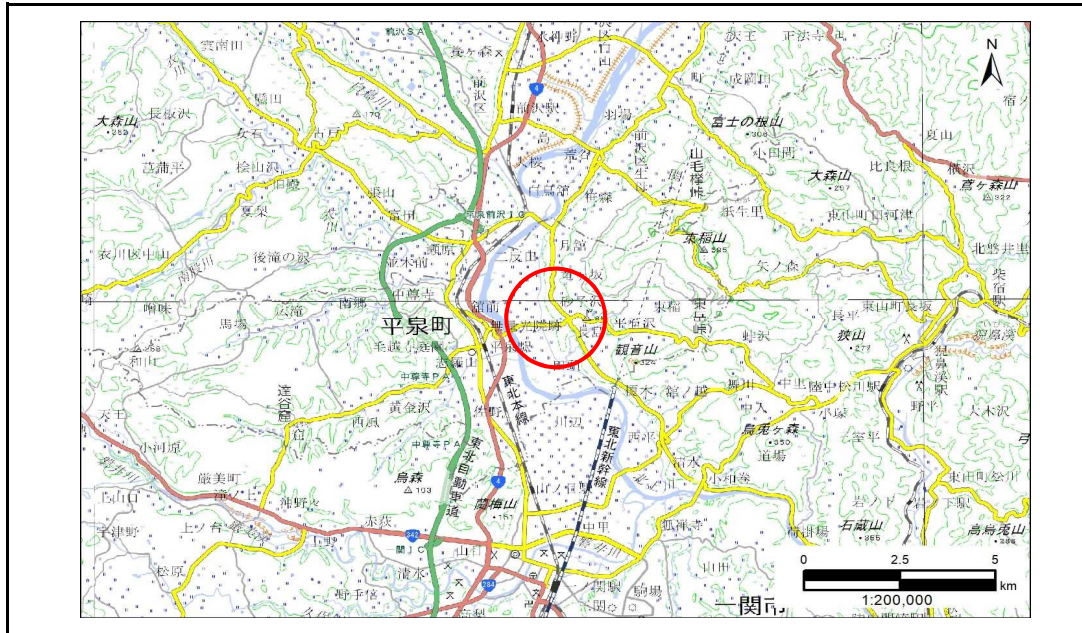

概況図(S=1:200,000)

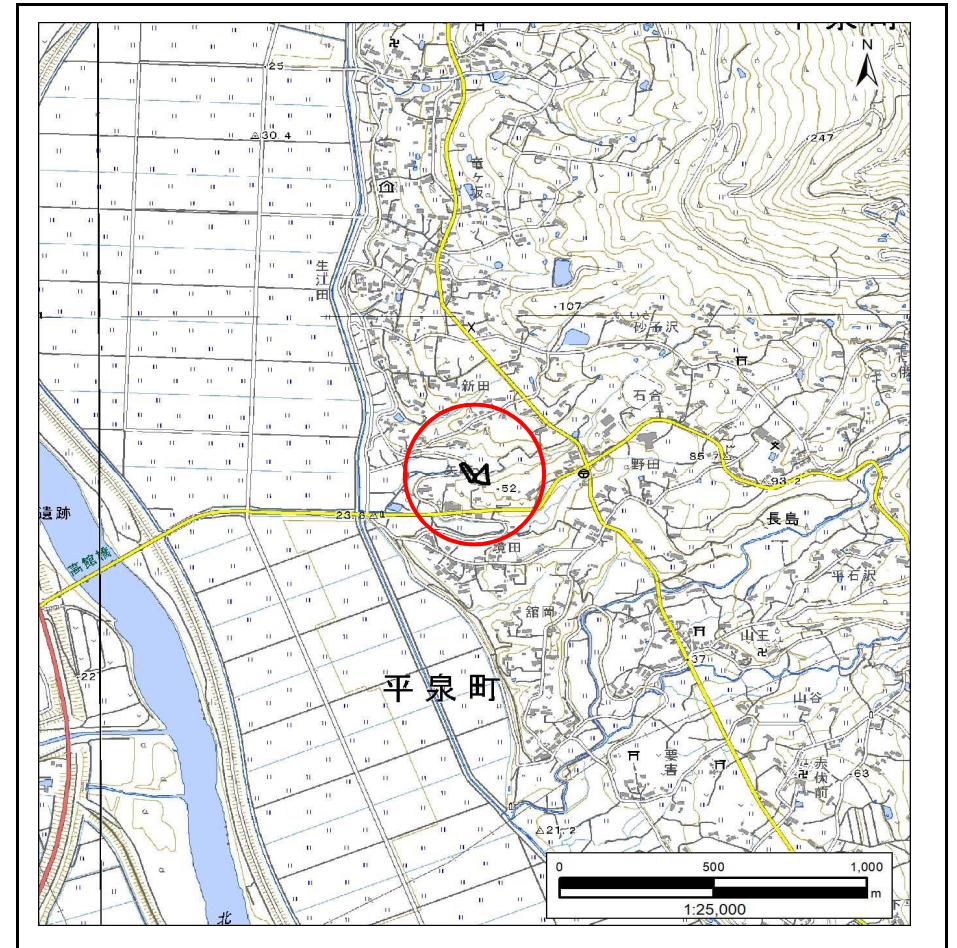


位置図(S=1:25,000)

急傾斜地の崩壊区域調書

様式3-1 危害のおそれのある土地、著しい危害のおそれのある土地の設定図

調査年度 令和4年度

| | | | | | | |
|---------|------|-----------|-----|-----|-----|--------------|
| 急傾斜地の位置 | 箇所番号 | 172BN0084 | 箇所名 | 矢崎A | 所在地 | 西磐井郡平泉町長島字矢崎 |
|---------|------|-----------|-----|-----|-----|--------------|

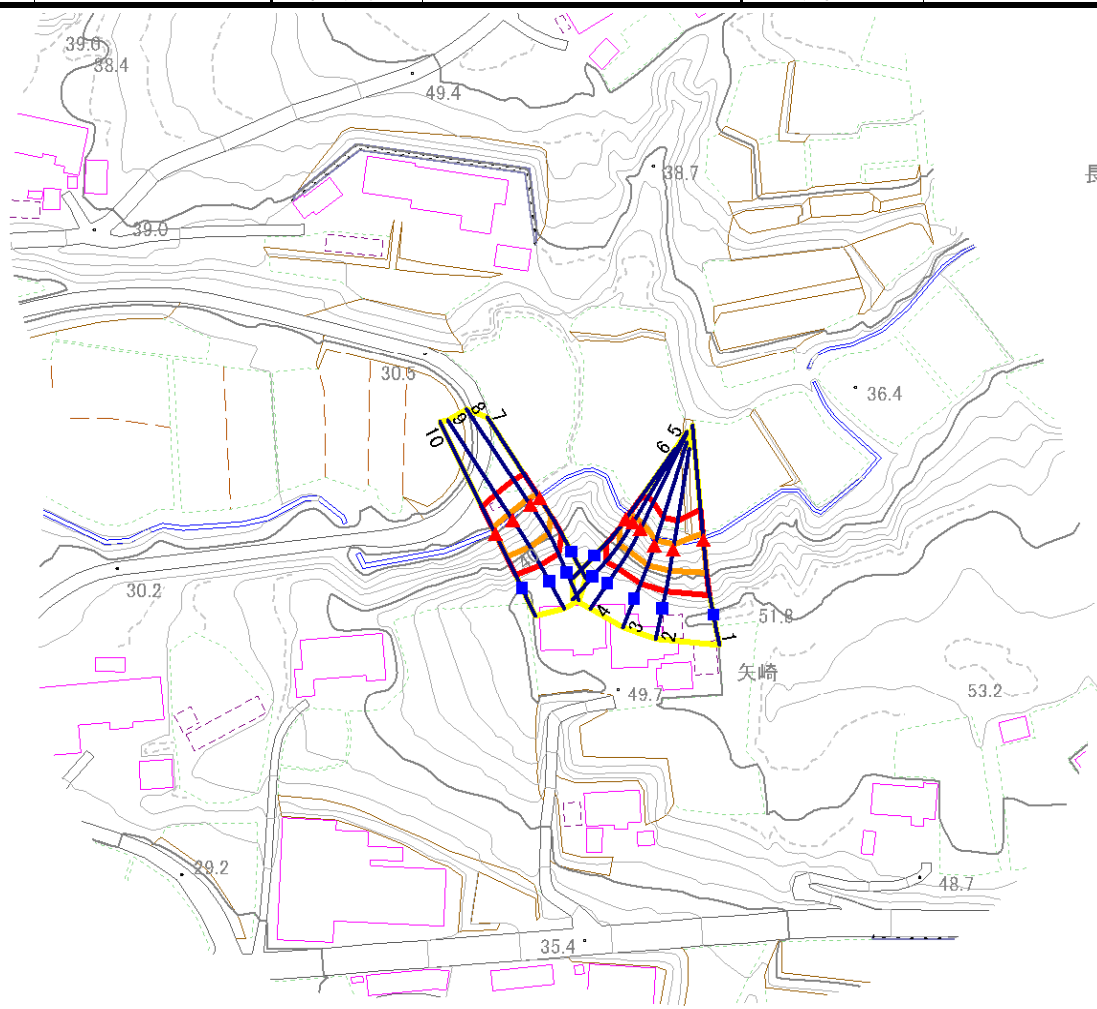


- | | | | | |
|-----------|--|--|--|--|
| 凡例 | ■ 上端 | — 横断測線 | 危害のおそれのある土地の区域 | 土石等の移動による力が100kN/m ² を超える範囲 |
| | ▲ 下端 | | 著しい危害のおそれのある土地の区域 | 土石等の堆積高が3mを超える範囲 |

急傾斜地の崩壊区域調書

様式3-1 危害のおそれのある土地、著しい危害のおそれのある土地の設定図

調査年度 令和4年度

急傾斜地の位置 箇所番号 172BN0084 箇所名 矢崎A 所在地 西磐井郡平泉町長島字矢崎

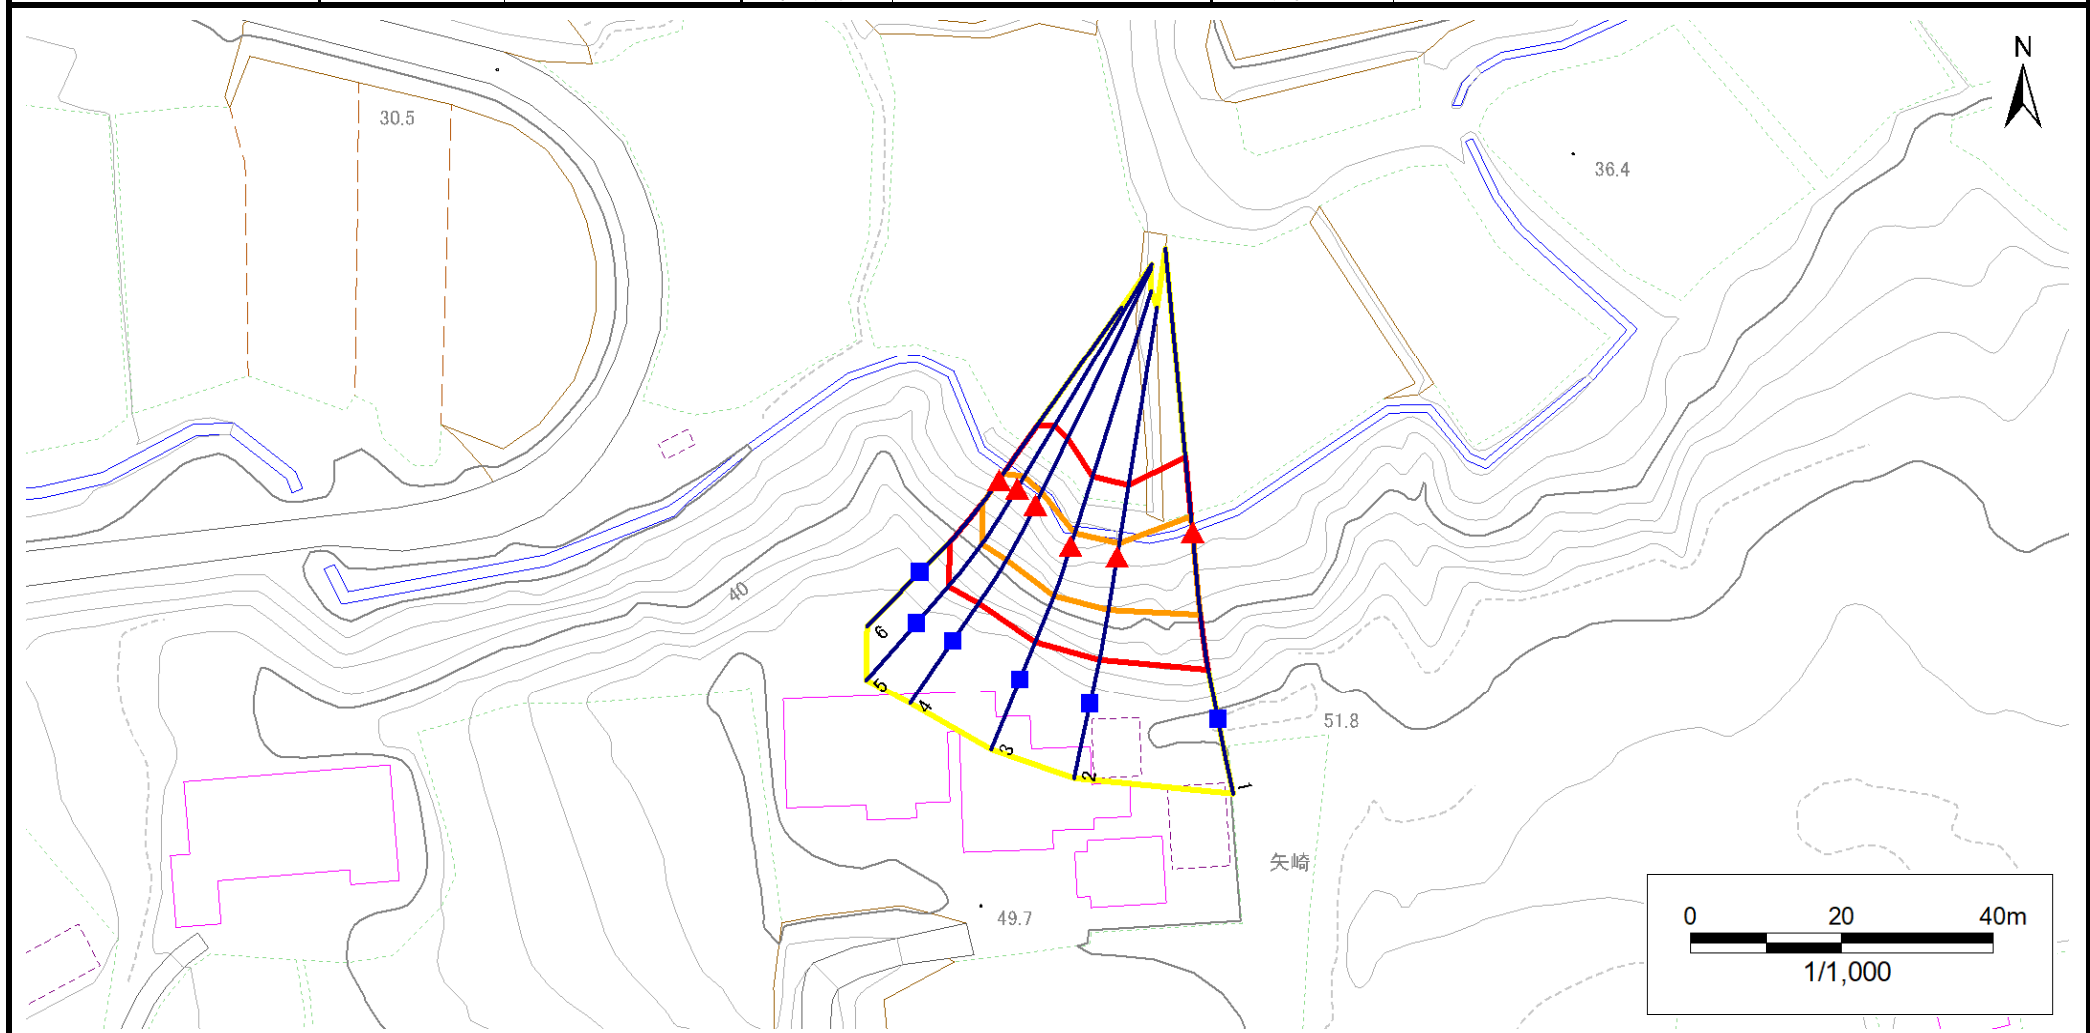


| | | | | |
|----|------|--------|---------------------|--|
| 凡例 | ■ 上端 | — 横断測線 | ▭ 危害のおそれのある土地の区域 | ▭ 土石等の移動による力が100kN/m ² を超える範囲 |
| | ▲ 下端 | | ▭ 著しい危害のおそれのある土地の区域 | ▭ 土石等の堆積高が3mを超える範囲 |

急傾斜地の崩壊区域調査

様式3-1 危害のおそれのある土地、著しい危害のおそれのある土地の設定図

調査年度 令和4年度

急傾斜地の位置 箇所番号 172BN0084 箇所名 矢崎A 所在地 西磐井郡平泉町長島字矢崎

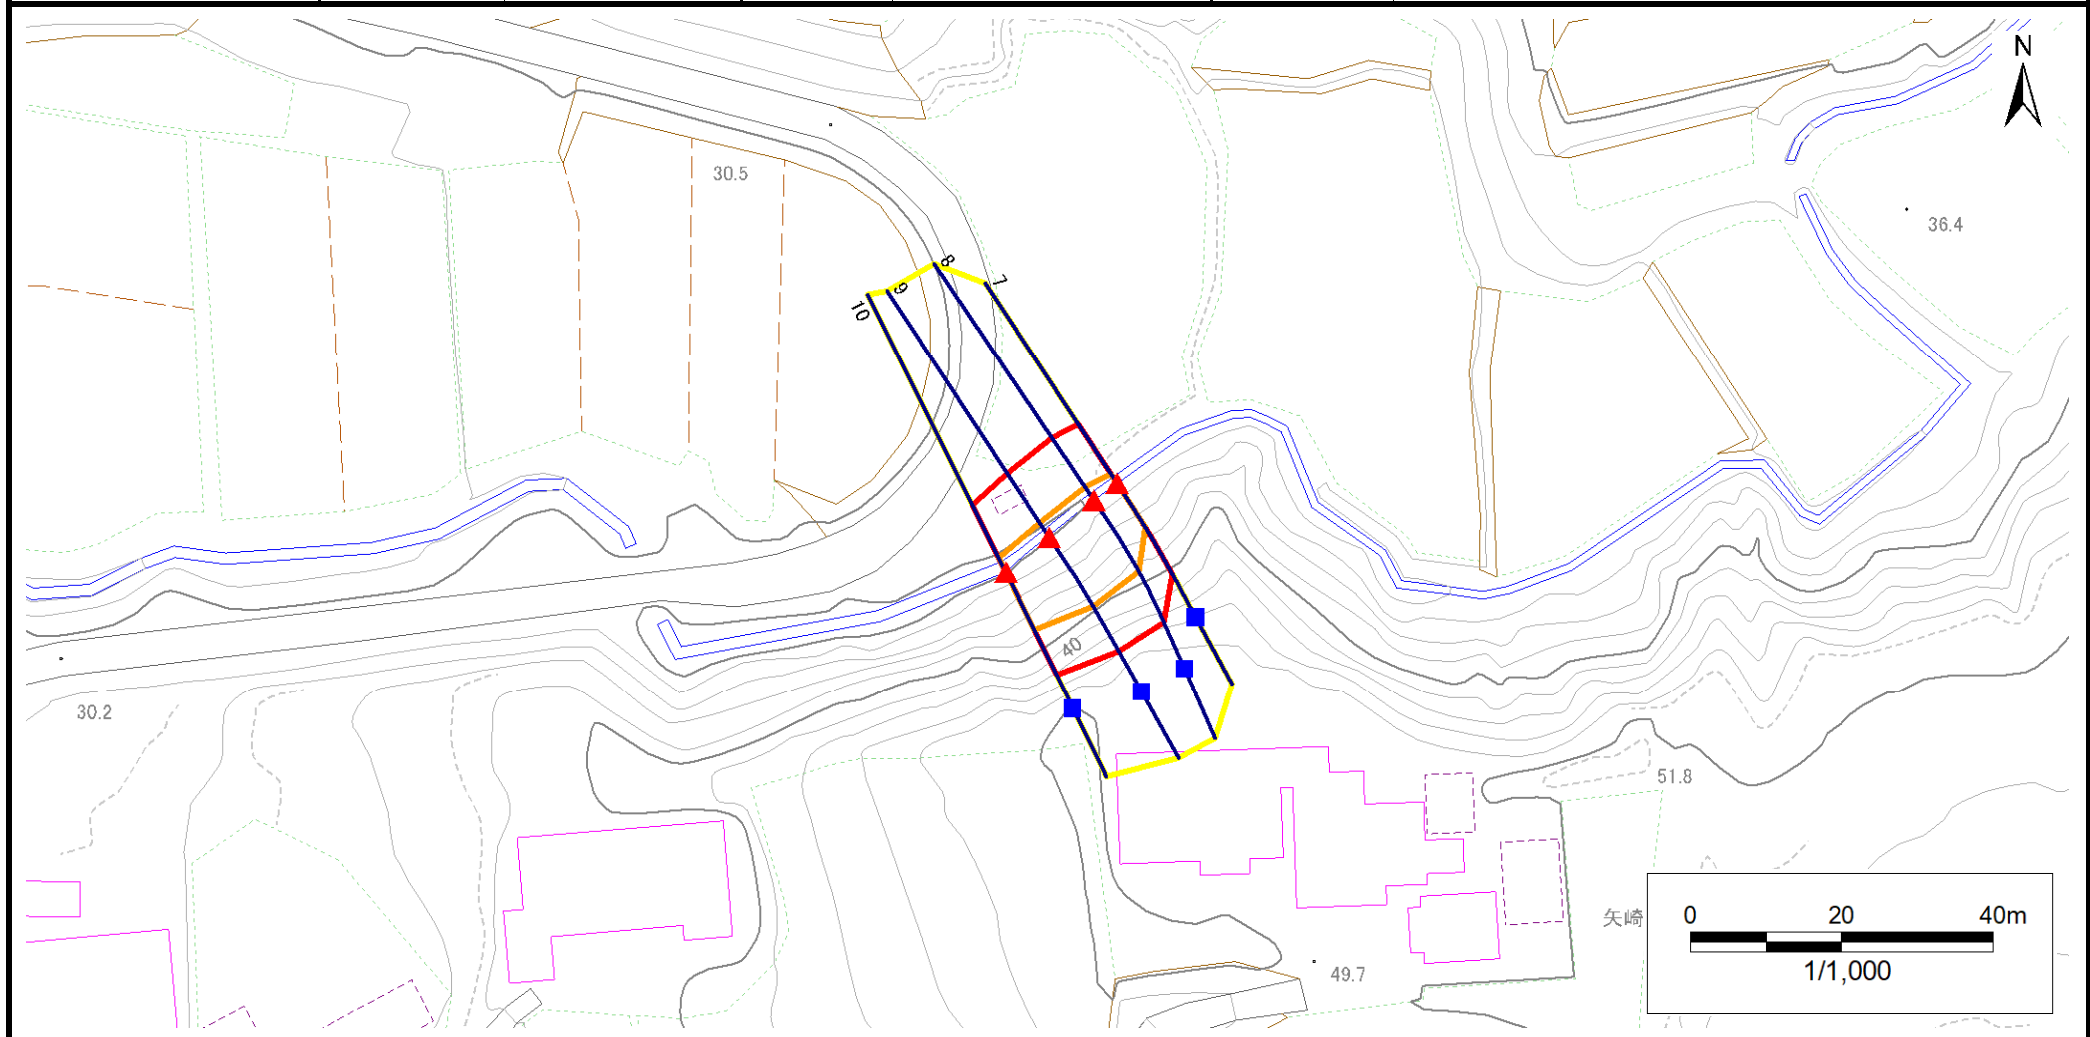

| | | | | |
|----|------|--------|---------------------|--|
| 凡例 | ■ 上端 | — 横断測線 | ■ 危害のおそれのある土地の区域 | ■ 土石等の移動による力が100kN/m ² を超える範囲 |
| | ▲ 下端 | | ■ 著しい危害のおそれのある土地の区域 | ■ 土石等の堆積高が3mを超える範囲 |

急傾斜地の崩壊区域調書

様式3-2 建築物に作用すると想定される衝撃に関する事項(1/1)

調査年度 令和4年度

| 急傾斜地の位置 | | 箇所番号 | | 172BN0084 | | 箇所名 | | 矢崎A | | 所在地 | | 西磐井郡平泉町長島字矢崎 | | | | |
|----------------|---------------------------|-----------|----------------|-------------------------------|----------------|------------------|-----------|-------------------------------|---------------------------|-----------|----------------|-------------------------------|----------------|----------------|-----------|-------------------------------|
| 横断 測線 番号 | 急傾斜地の下端に隣接する土地 | | | | | | | | 急傾斜地内 | | | | | | | |
| | 土石等の移動の高さと力の大きさ | | | | 土石等の堆積高さと力の大きさ | | | | 土石等の移動の高さと力の大きさ | | | | 土石等の堆積高さと力の大きさ | | | |
| | 区分 | 高さ (m) | 下端からの距離 (m) | 力の大きさ (kN/m ²) | 区分 | 下端からの水平 距離(m) | 高さ (m) | 力の大きさ (kN/m ²) | 区分 | 高さ (m) | 上端からの比高 (m) | 力の大きさ (kN/m ²) | 区分 | 上端からの比高 (m) | 高さ (m) | 力の大きさ (kN/m ²) |
| 1 | 100kN/m ² を超える | 1.00 | 0.00 ~ 2.09 | 132.36 | 3mを超える | — ~ — | — | — | 100kN/m ² を超える | 1.00 | 10.54 ~ 18.76 | 132.36 | 3mを超える | — ~ — | — | — |
| | それ以外 | 1.00 | 2.09 ~ 9.87 | 100.00 | それ以外 | 0.00 ~ 9.87 | 2.35 | 11.89 | それ以外 | 1.00 | 5.00 ~ 10.54 | 100.00 | それ以外 | 5.00 ~ 18.76 | 2.35 | 11.89 |
| 2 | 100kN/m ² を超える | 1.00 | 0.00 ~ 1.74 | 126.70 | 3mを超える | — ~ — | — | — | 100kN/m ² を超える | 1.00 | 10.66 ~ 16.62 | 126.70 | 3mを超える | — ~ — | — | — |
| | それ以外 | 1.00 | 1.74 ~ 9.53 | 100.00 | それ以外 | 0.00 ~ 9.53 | 2.46 | 12.46 | それ以外 | 1.00 | 5.00 ~ 10.66 | 100.00 | それ以外 | 5.00 ~ 16.62 | 2.46 | 12.46 |
| 3 | 100kN/m ² を超える | 1.00 | 0.00 ~ 1.80 | 127.70 | 3mを超える | — ~ — | — | — | 100kN/m ² を超える | 1.00 | 11.17 ~ 17.64 | 127.70 | 3mを超える | — ~ — | — | — |
| | それ以外 | 1.00 | 1.80 ~ 9.59 | 100.00 | それ以外 | 0.00 ~ 9.59 | 2.58 | 13.04 | それ以外 | 1.00 | 5.00 ~ 11.17 | 100.00 | それ以外 | 5.00 ~ 17.64 | 2.58 | 13.04 |
| 4 | 100kN/m ² を超える | 1.00 | 0.00 ~ 1.90 | 129.35 | 3mを超える | — ~ — | — | — | 100kN/m ² を超える | 1.00 | 10.62 ~ 17.39 | 129.35 | 3mを超える | — ~ — | — | — |
| | それ以外 | 1.00 | 1.90 ~ 9.69 | 100.00 | それ以外 | 0.00 ~ 9.69 | 2.45 | 12.38 | それ以外 | 1.00 | 5.00 ~ 10.62 | 100.00 | それ以外 | 5.00 ~ 17.39 | 2.45 | 12.38 |
| 5 | 100kN/m ² を超える | 1.00 | 0.00 ~ 1.86 | 128.59 | 3mを超える | — ~ — | — | — | 100kN/m ² を超える | 1.00 | 10.53 ~ 17.25 | 128.59 | 3mを超える | — ~ — | — | — |
| | それ以外 | 1.00 | 1.86 ~ 9.64 | 100.00 | それ以外 | 0.00 ~ 9.64 | 2.38 | 12.03 | それ以外 | 1.00 | 5.00 ~ 10.53 | 100.00 | それ以外 | 5.00 ~ 17.25 | 2.38 | 12.03 |
| 6 | 100kN/m ² を超える | 1.00 | 0.00 ~ 1.06 | 115.96 | 3mを超える | — ~ — | — | — | 100kN/m ² を超える | 1.00 | 10.79 ~ 14.00 | 115.96 | 3mを超える | — ~ — | — | — |
| | それ以外 | 1.00 | 1.06 ~ 8.85 | 100.00 | それ以外 | 0.00 ~ 8.85 | 2.31 | 11.66 | それ以外 | 1.00 | 5.00 ~ 10.79 | 100.00 | それ以外 | 5.00 ~ 14.00 | 2.31 | 11.66 |
| 7 | 100kN/m ² を超える | 1.00 | 0.00 ~ 1.56 | 123.79 | 3mを超える | — ~ — | — | — | 100kN/m ² を超える | 1.00 | 10.53 ~ 15.81 | 123.79 | 3mを超える | — ~ — | — | — |
| | それ以外 | 1.00 | 1.56 ~ 9.34 | 100.00 | それ以外 | 0.00 ~ 9.34 | 2.38 | 12.01 | それ以外 | 1.00 | 5.00 ~ 10.53 | 100.00 | それ以外 | 5.00 ~ 15.81 | 2.38 | 12.01 |
| 8 | 100kN/m ² を超える | 1.00 | 0.00 ~ 2.08 | 132.22 | 3mを超える | — ~ — | — | — | 100kN/m ² を超える | 1.00 | 10.55 ~ 18.84 | 132.22 | 3mを超える | — ~ — | — | — |
| | それ以外 | 1.00 | 2.08 ~ 9.87 | 100.00 | それ以外 | 0.00 ~ 9.87 | 2.34 | 11.82 | それ以外 | 1.00 | 5.00 ~ 10.55 | 100.00 | それ以外 | 5.00 ~ 18.84 | 2.34 | 11.82 |
| 9 | 100kN/m ² を超える | 1.00 | 0.00 ~ 2.27 | 135.28 | 3mを超える | — ~ — | — | — | 100kN/m ² を超える | 1.00 | 10.59 ~ 19.43 | 135.28 | 3mを超える | — ~ — | — | — |
| | それ以外 | 1.00 | 2.27 ~ 10.05 | 100.00 | それ以外 | 0.00 ~ 10.05 | 2.43 | 12.30 | それ以外 | 1.00 | 5.00 ~ 10.59 | 100.00 | それ以外 | 5.00 ~ 19.43 | 2.43 | 12.30 |
| 10 | 100kN/m ² を超える | 1.00 | 0.00 ~ 2.09 | 132.37 | 3mを超える | 0.00 ~ 0.06 | 3.04 | 15.38 | 100kN/m ² を超える | 1.00 | 11.82 ~ 20.43 | 132.37 | 3mを超える | 20.00 ~ 20.43 | 3.04 | 15.38 |
| | それ以外 | 1.00 | 2.09 ~ 9.87 | 100.00 | それ以外 | 0.06 ~ 9.87 | 3.00 | 15.16 | それ以外 | 1.00 | 5.00 ~ 11.82 | 100.00 | それ以外 | 5.00 ~ 20.00 | 3.00 | 15.16 |
| | 100kN/m ² を超える | | ~ | | 3mを超える | ~ | | | 100kN/m ² を超える | | ~ | | 3mを超える | ~ | | |
| | それ以外 | | ~ | | それ以外 | ~ | | | それ以外 | | ~ | | それ以外 | ~ | | |
| | 100kN/m ² を超える | | ~ | | 3mを超える | ~ | | | 100kN/m ² を超える | | ~ | | 3mを超える | ~ | | |
| | それ以外 | | ~ | | それ以外 | ~ | | | それ以外 | | ~ | | それ以外 | ~ | | |
| | 100kN/m ² を超える | | ~ | | 3mを超える | ~ | | | 100kN/m ² を超える | | ~ | | 3mを超える | ~ | | |
| | それ以外 | | ~ | | それ以外 | ~ | | | それ以外 | | ~ | | それ以外 | ~ | | |
| | 100kN/m ² を超える | | ~ | | 3mを超える | ~ | | | 100kN/m ² を超える | | ~ | | 3mを超える | ~ | | |
| | それ以外 | | ~ | | それ以外 | ~ | | | それ以外 | | ~ | | それ以外 | ~ | | |