



土砂災害防止に関する基礎調査(急傾斜地の崩壊)

表紙 概況、位置図

自然現象の種類	急傾斜地の崩壊
箇所番号	029A0733
箇所名	平糠(1)
所在地	岩手県二戸郡一戸町平糠下平
調査機関	県北広域振興局土木部二戸土木センター

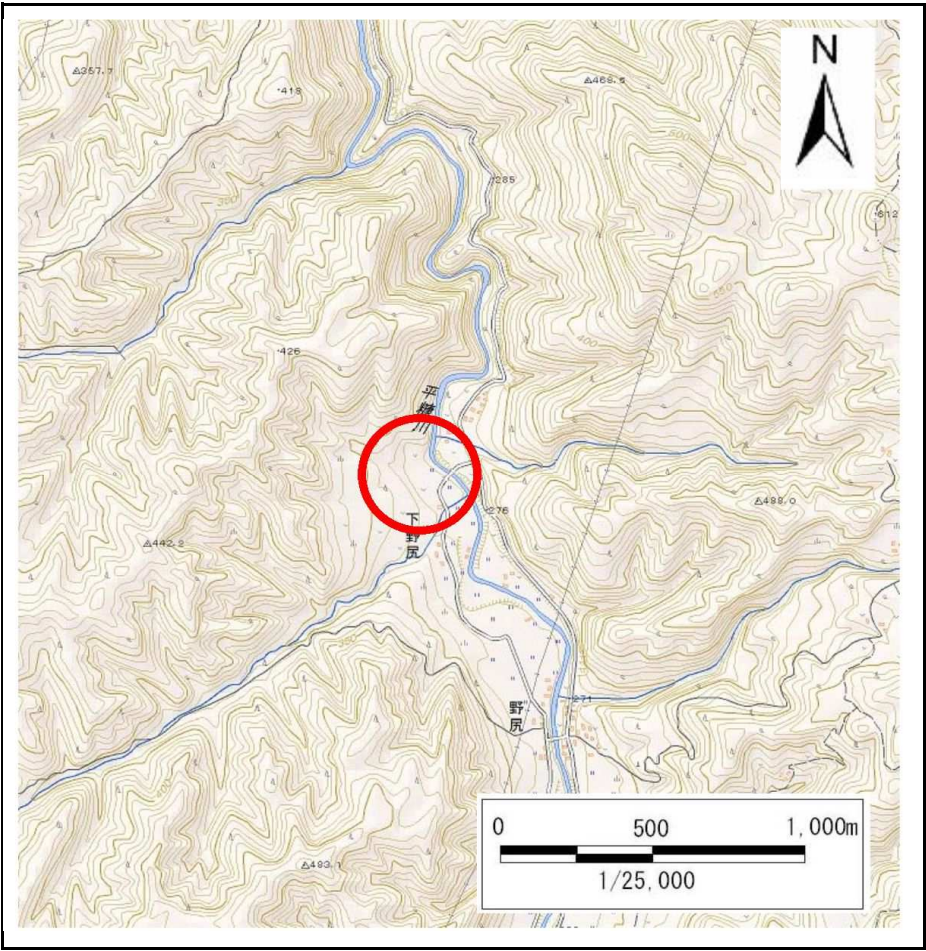

概況図(S=1:25,000)

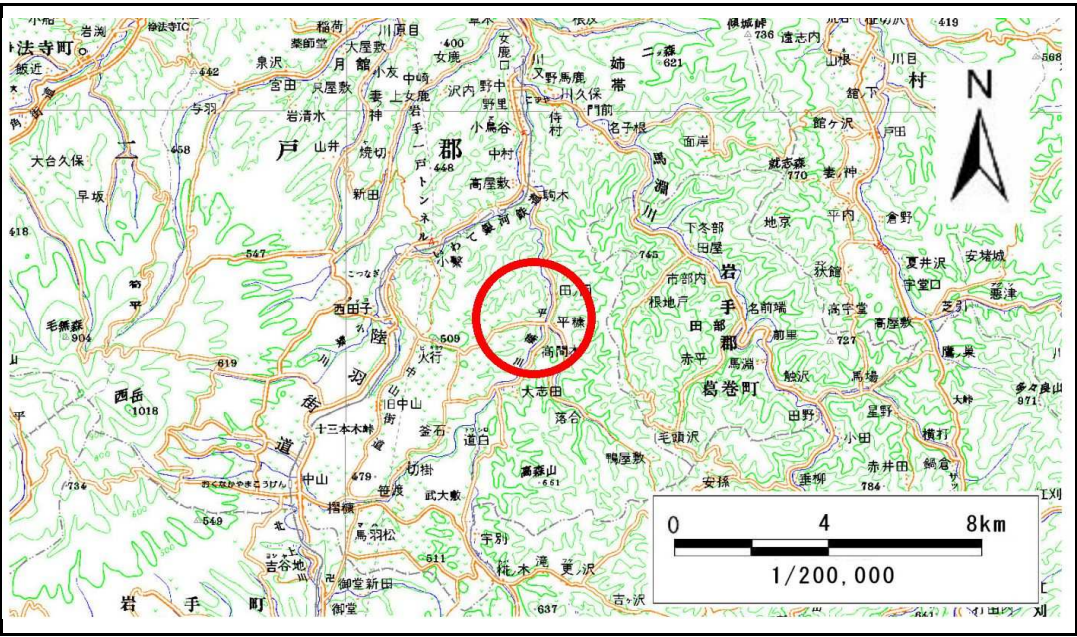

位置図(S=1:200,000)

急傾斜地の崩壊区域調査

様式3-1 危害のおそれのある土地、著しい危害のおそれのある土地の設定図

調査年度

平成26年度

急傾斜地の位置

箇所番号


029A0733

箇所名

平糠(1)

所在地

岩手県二戸郡一戸町平糠下平

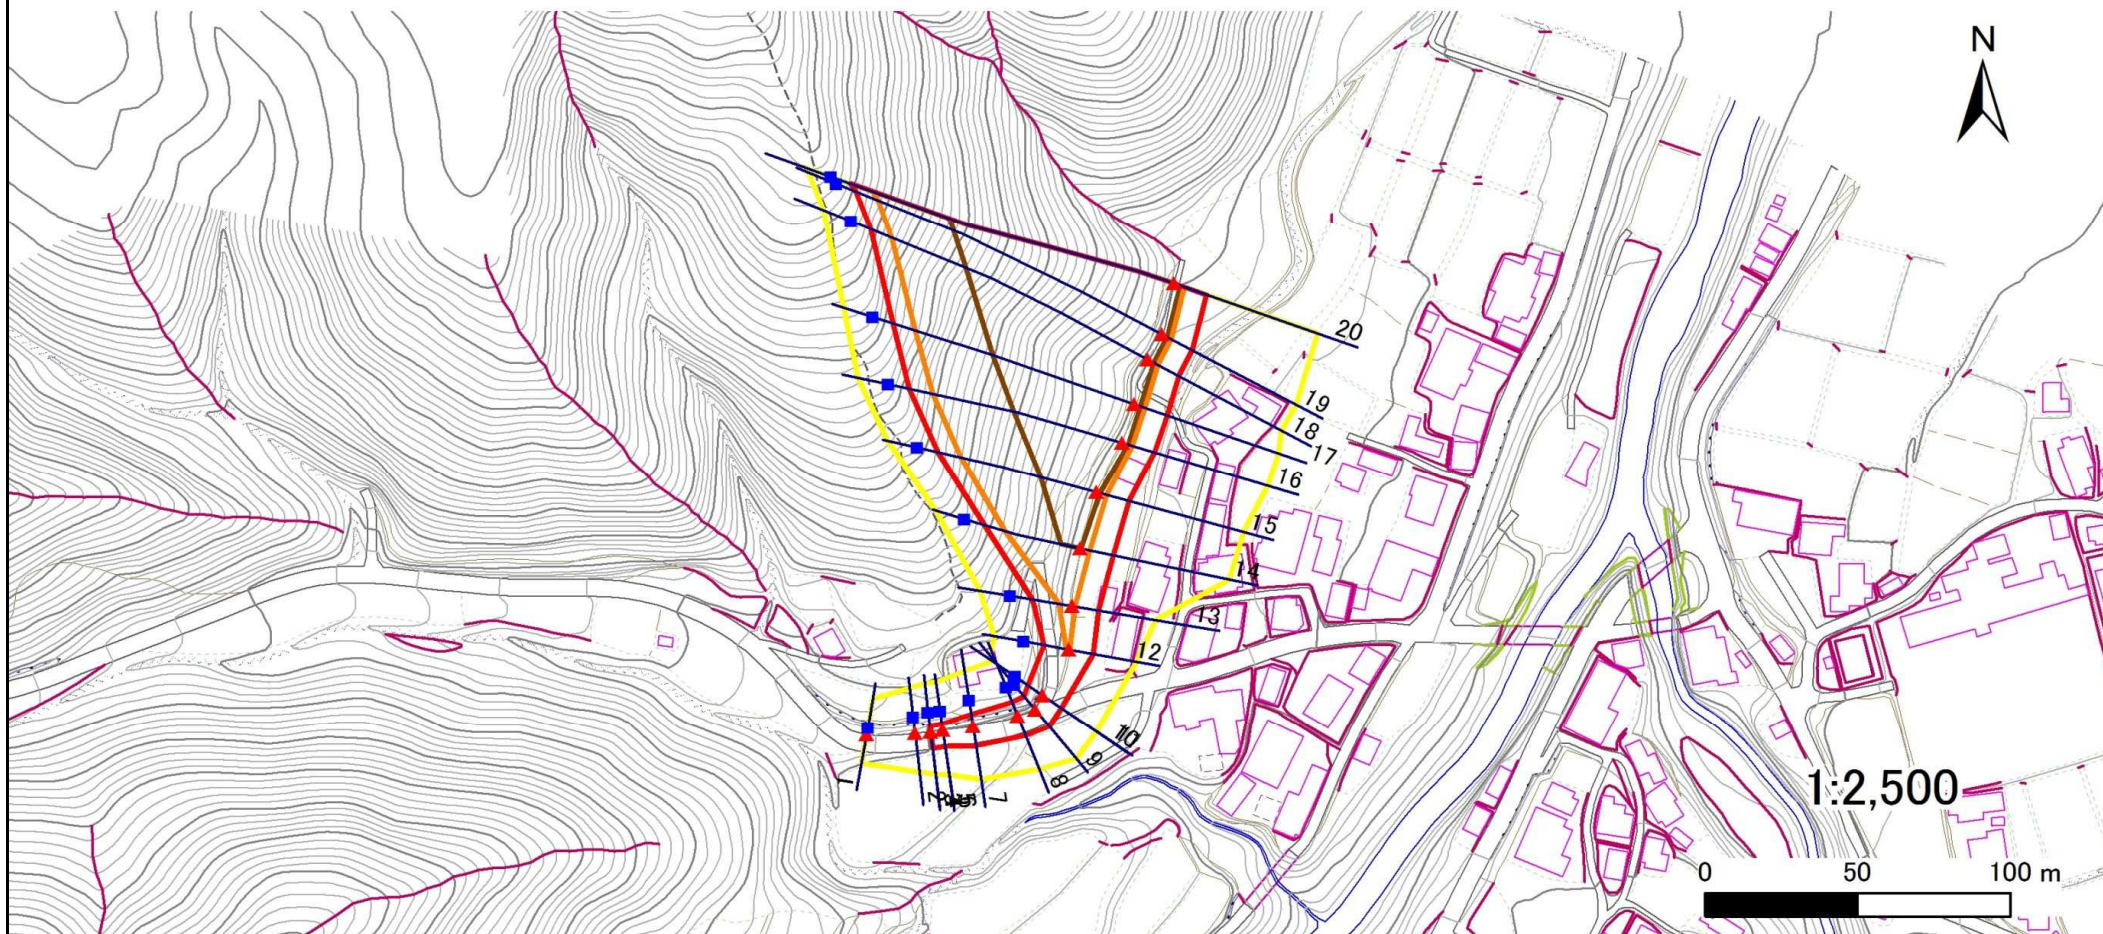

凡例

■ 上端
▲ 下端

— 横断測線

— 危険のおそれのある土地の区域

— 著しい危害のおそれのある土地の区域

— 土石等の移動による力が100kN/m²を超える範囲

— 土石等の堆積高が3mを超える範囲

急傾斜地の崩壊区域調査

様式3-2 建築物に作用すると想定される衝撃に関する事項(1/2)

調査年度	平成26年度
------	--------

急傾斜地の位置		箇所番号			029A0733			箇所名		平糠(1)		所在地		岩手県二戸郡一戸町平糠下平			
横断 測線 番号	急傾斜地の下端に隣接する土地								急傾斜地内								
	土石等の移動の高さと力の大きさ				土石等の堆積高さと力の大きさ				土石等の移動の高さと力の大きさ				土石等の堆積高さと力の大きさ				
	区 分	高さ (m)	下端からの距離 (m)	力の大きさ (kN/㎡)	区 分	下端からの水平 距離(m)	高さ (m)	力の大きさ (kN/㎡)	区 分	高さ (m)	上端からの比高 (m)	力の大きさ (kN/㎡)	区 分	上端からの比高 (m)	高さ (m)	力の大きさ (kN/㎡)	
1	100kN/㎡を超える	—	— ~ —	—	3mを超える	— ~ —	—	—	100kN/㎡を超える	—	— ~ —	—	3mを超える	— ~ —	—	—	
	それ以外	—	— ~ —	—	それ以外	— ~ —	—	—	それ以外	—	— ~ —	—	それ以外	— ~ —	—	—	
2	100kN/㎡を超える	—	— ~ —	—	3mを超える	— ~ —	—	—	100kN/㎡を超える	—	— ~ —	—	3mを超える	— ~ —	—	—	
	それ以外	—	— ~ —	—	それ以外	— ~ —	—	—	それ以外	—	— ~ —	—	それ以外	— ~ —	—	—	
3	100kN/㎡を超える	—	— ~ —	—	3mを超える	— ~ —	—	—	100kN/㎡を超える	—	— ~ —	—	3mを超える	— ~ —	—	—	
	それ以外	—	— ~ —	—	それ以外	— ~ —	—	—	それ以外	—	— ~ —	—	それ以外	— ~ —	—	—	
4	100kN/㎡を超える	—	— ~ —	—	3mを超える	— ~ —	—	—	100kN/㎡を超える	—	— ~ —	—	3mを超える	— ~ —	—	—	
	それ以外	1.00	0.00 ~ 5.59	69.78	それ以外	0.00 ~ 5.59	2.02	10.22	それ以外	1.00	5.00 ~ 7.20	69.78	それ以外	5.00 ~ 7.20	2.02	10.22	
5	100kN/㎡を超える	—	— ~ —	—	3mを超える	— ~ —	—	—	100kN/㎡を超える	—	— ~ —	—	3mを超える	— ~ —	—	—	
	それ以外	1.00	0.00 ~ 5.56	69.38	それ以外	0.00 ~ 5.56	2.08	10.52	それ以外	1.00	5.00 ~ 7.60	69.38	それ以外	5.00 ~ 7.60	2.08	10.52	
6	100kN/㎡を超える	—	— ~ —	—	3mを超える	— ~ —	—	—	100kN/㎡を超える	—	— ~ —	—	3mを超える	— ~ —	—	—	
	それ以外	1.00	0.00 ~ 5.56	69.38	それ以外	0.00 ~ 5.56	2.08	10.52	それ以外	1.00	5.00 ~ 7.60	69.38	それ以外	5.00 ~ 7.60	2.08	10.52	
7	100kN/㎡を超える	—	— ~ —	—	3mを超える	— ~ —	—	—	100kN/㎡を超える	—	— ~ —	—	3mを超える	— ~ —	—	—	
	それ以外	1.00	0.00 ~ 6.72	84.93	それ以外	0.00 ~ 6.72	1.99	10.07	それ以外	1.00	5.00 ~ 9.20	84.93	それ以外	5.00 ~ 9.20	1.99	10.07	
8	100kN/㎡を超える	—	— ~ —	—	3mを超える	— ~ —	—	—	100kN/㎡を超える	—	— ~ —	—	3mを超える	— ~ —	—	—	
	それ以外	1.00	0.00 ~ 7.25	92.33	それ以外	0.00 ~ 7.25	1.90	9.62	それ以外	1.00	5.00 ~ 9.70	92.33	それ以外	5.00 ~ 9.70	1.90	9.62	
9	100kN/㎡を超える	—	— ~ —	—	3mを超える	— ~ —	—	—	100kN/㎡を超える	—	— ~ —	—	3mを超える	— ~ —	—	—	
	それ以外	1.00	0.00 ~ 7.50	95.87	それ以外	0.00 ~ 7.50	1.97	9.94	それ以外	1.00	5.00 ~ 10.80	95.87	それ以外	5.00 ~ 10.80	1.97	9.94	
10	100kN/㎡を超える	—	— ~ —	—	3mを超える	— ~ —	—	—	100kN/㎡を超える	—	— ~ —	—	3mを超える	— ~ —	—	—	
	それ以外	1.00	0.00 ~ 7.58	97.00	それ以外	0.00 ~ 7.58	1.95	9.83	それ以外	1.00	5.00 ~ 10.80	97.00	それ以外	5.00 ~ 10.80	1.95	9.83	
11	100kN/㎡を超える	—	— ~ —	—	3mを超える	— ~ —	—	—	100kN/㎡を超える	—	— ~ —	—	3mを超える	— ~ —	—	—	
	それ以外	1.00	0.00 ~ 7.58	97.00	それ以外	0.00 ~ 7.58	2.40	12.13	それ以外	1.00	5.00 ~ 10.80	97.00	それ以外	5.00 ~ 10.80	2.40	12.13	
12	100kN/㎡を超える	1.00	0.00 ~ 0.24	103.52	3mを超える	— ~ —	—	—	100kN/㎡を超える	1.00	10.55 ~ 11.20	103.52	3mを超える	— ~ —	—	—	
	それ以外	1.00	0.24 ~ 8.02	100.00	それ以外	0.00 ~ 8.02	2.15	10.89	それ以外	1.00	5.00 ~ 10.55	100.00	それ以外	5.00 ~ 11.20	2.15	10.89	
13	100kN/㎡を超える	1.00	0.00 ~ 0.88	113.23	3mを超える	— ~ —	—	—	100kN/㎡を超える	1.00	10.89 ~ 13.90	113.23	3mを超える	— ~ —	—	—	
	それ以外	1.00	0.88 ~ 8.67	100.00	それ以外	0.00 ~ 8.67	2.06	10.43	それ以外	1.00	5.00 ~ 10.89	100.00	それ以外	5.00 ~ 13.90	2.06	10.43	
14	100kN/㎡を超える	1.00	0.00 ~ 3.21	151.37	3mを超える	0.00 ~ 0.28	3.14	15.89	100kN/㎡を超える	1.00	10.53 ~ 30.00	151.37	3mを超える	25.00 ~ 30.00	3.14	15.89	
	それ以外	1.00	3.21 ~ 11.00	100.00	それ以外	0.28 ~ 11.00	3.00	15.16	それ以外	1.00	5.00 ~ 10.53	100.00	それ以外	5.00 ~ 25.00	3.00	15.16	
15	100kN/㎡を超える	1.00	0.00 ~ 3.42	154.94	3mを超える	0.00 ~ 1.19	3.55	17.96	100kN/㎡を超える	1.00	10.62 ~ 43.70	154.94	3mを超える	30.00 ~ 43.70	3.55	17.96	
	それ以外	1.00	3.42 ~ 11.20	100.00	それ以外	1.19 ~ 11.20	3.00	15.16	それ以外	1.00	5.00 ~ 10.62	100.00	それ以外	5.00 ~ 30.00	3.00	15.16	

岩手県