



土砂災害防止に関する基礎調査(急傾斜地の崩壊)

表紙 概況、位置図

自然現象の種類	急傾斜地の崩壊
箇所番号	165B2041
箇所名	魚集-3
所在地	一関市大東町摺沢字魚集
調査機関	県南広域振興局千厩土木センター

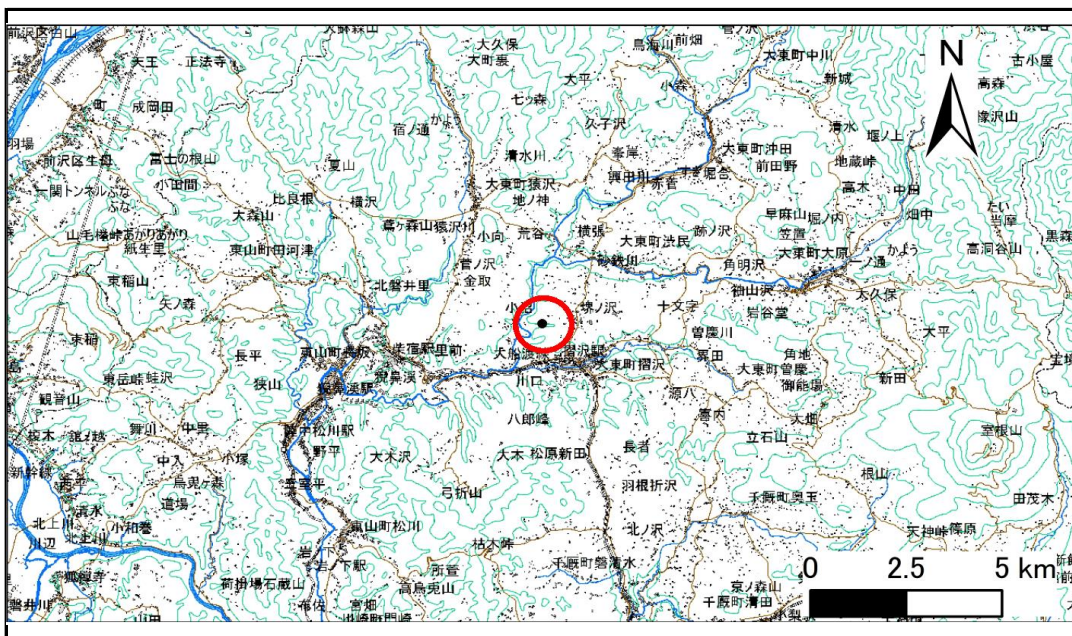

位置図(S=1:200,000)

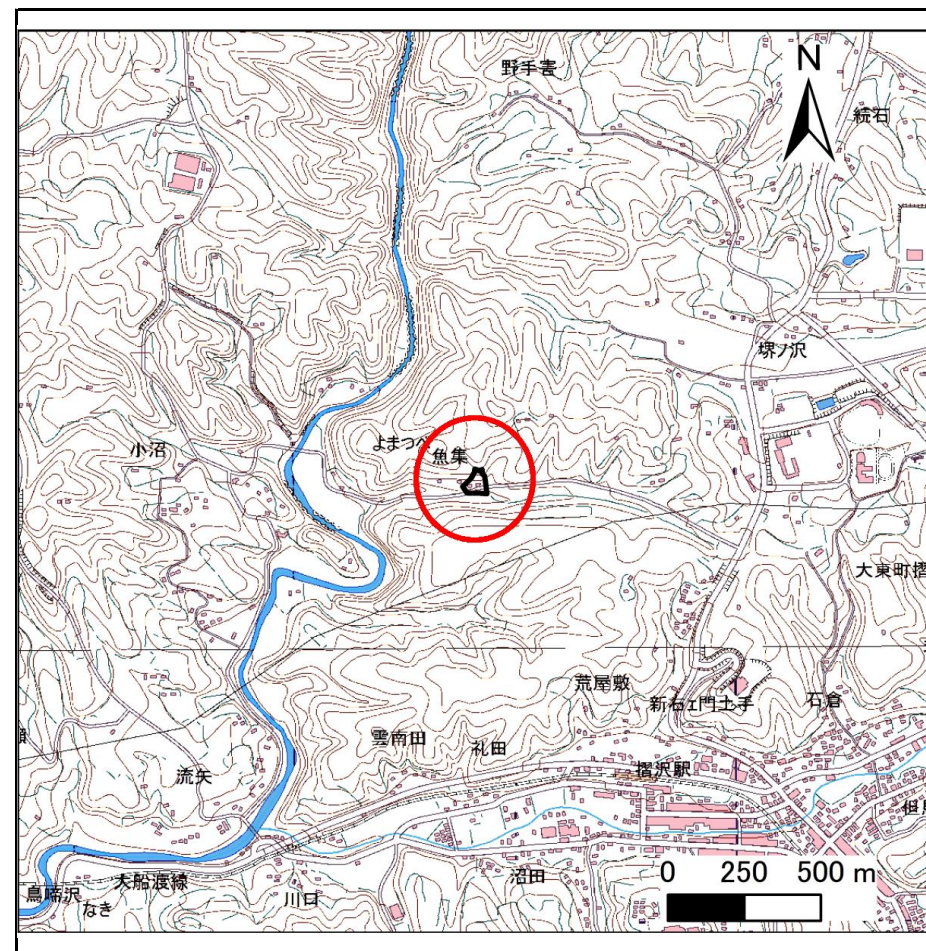

概況図(S=1:25,000)


急傾斜地の崩壊区域調査

様式3-1 危害のおそれのある土地、著しい危害のおそれのある土地の設定図

調査年度

平成27年度

急傾斜地の位置	箇所番号	165B2041	箇所名	魚集-3	所在地	一関市大東町摺沢字魚集
---------	------	----------	-----	------	-----	-------------

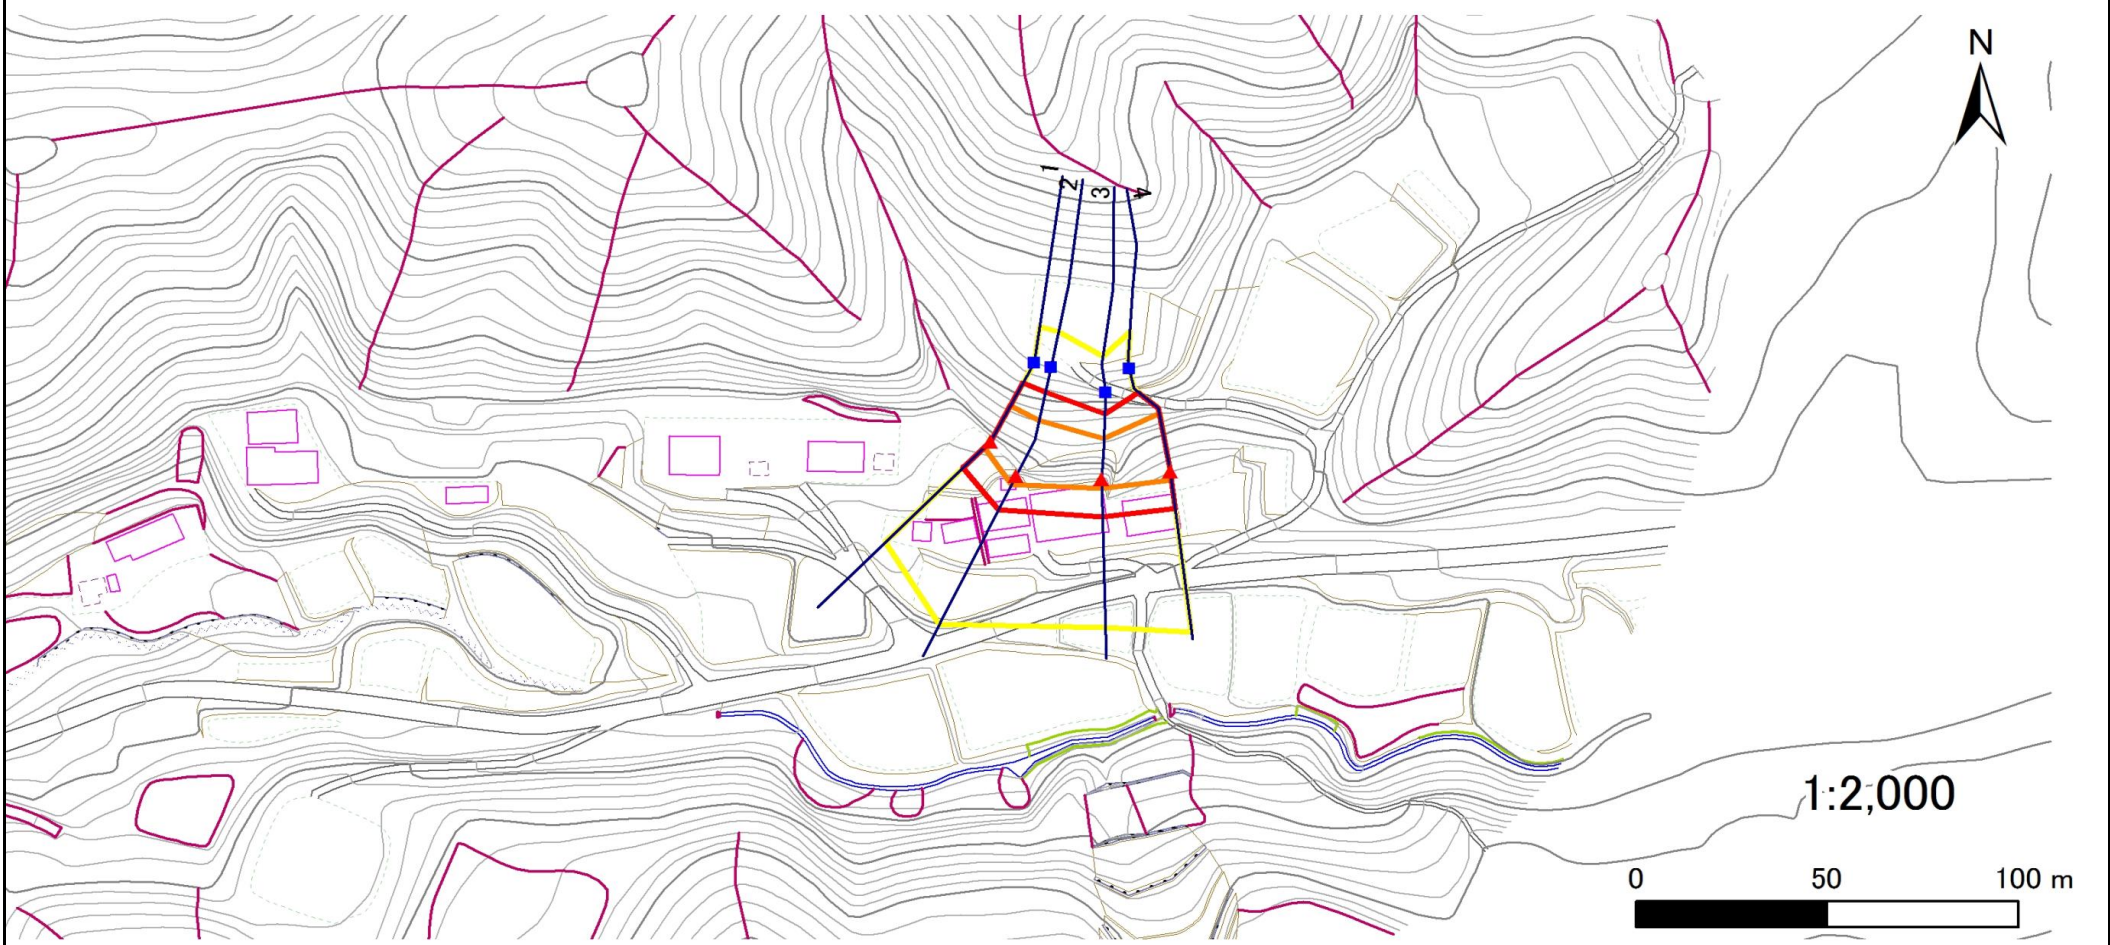

凡例	■ 上端	— 横断測線	▭ 危害のおそれのある土地の区域	▭ 土石等の移動による力が100kN/m ² を超える範囲
	▲ 下端		▭ 著しい危害のおそれのある土地の区域	▭ 土石等の堆積高が3mを超える範囲

急傾斜地の崩壊区域調書

様式3-2 建築物に作用すると想定される衝撃に関する事項(1/1)

調査年度	平成27年度
------	--------

急傾斜地の位置		箇所番号		165B2041		箇所名		魚集-3		所在地		一関市大東町摺沢字魚集				
横断 測線 番号	急傾斜地の下端に隣接する土地								急傾斜地内							
	土石等の移動の高さと力の大きさ				土石等の堆積高さとの大きさ				土石等の移動の高さと力の大きさ				土石等の堆積高さとの大きさ			
	区分	高さ (m)	下端からの距離 (m)	力の大きさ (kN/m ²)	区分	下端からの水平 距離(m)	高さ (m)	力の大きさ (kN/m ²)	区分	高さ (m)	上端からの比高 (m)	力の大きさ (kN/m ²)	区分	上端からの比高 (m)	高さ (m)	力の大きさ (kN/m ²)
1	100kN/m ² を超える	1.00	0.00 ~ 1.95	130.02	3mを超える	— ~ —	—	—	100kN/m ² を超える	1.00	10.60 ~ 17.60	130.02	3mを超える	— ~ —	—	—
	それ以外	1.00	1.95 ~ 9.73	100.00	それ以外	0.00 ~ 9.73	2.44	12.81	それ以外	1.00	5.00 ~ 10.60	100.00	それ以外	5.00 ~ 17.60	2.44	12.81
2	100kN/m ² を超える	1.00	0.00 ~ 2.52	139.53	3mを超える	— ~ —	—	—	100kN/m ² を超える	1.00	10.58 ~ 22.44	139.53	3mを超える	— ~ —	—	—
	それ以外	1.00	2.52 ~ 10.31	100.00	それ以外	0.00 ~ 10.31	2.65	13.90	それ以外	1.00	5.00 ~ 10.58	100.00	それ以外	5.00 ~ 22.44	2.65	13.90
3	100kN/m ² を超える	1.00	0.00 ~ 2.43	138.03	3mを超える	— ~ —	—	—	100kN/m ² を超える	1.00	10.67 ~ 20.52	138.03	3mを超える	— ~ —	—	—
	それ以外	1.00	2.43 ~ 10.22	100.00	それ以外	0.00 ~ 10.22	2.82	14.77	それ以外	1.00	5.00 ~ 10.67	100.00	それ以外	5.00 ~ 20.52	2.82	14.77
4	100kN/m ² を超える	1.00	0.00 ~ 2.31	136.05	3mを超える	— ~ —	—	—	100kN/m ² を超える	1.00	10.75 ~ 22.00	136.05	3mを超える	— ~ —	—	—
	それ以外	1.00	2.31 ~ 10.10	100.00	それ以外	0.00 ~ 10.10	2.59	13.58	それ以外	1.00	5.00 ~ 10.75	100.00	それ以外	5.00 ~ 22.00	2.59	13.58
	100kN/m ² を超える		~		3mを超える	~			100kN/m ² を超える		~		3mを超える	~		
	それ以外		~		それ以外	~			それ以外		~		それ以外	~		
	100kN/m ² を超える		~		3mを超える	~			100kN/m ² を超える		~		3mを超える	~		
	それ以外		~		それ以外	~			それ以外		~		それ以外	~		
