



土砂災害防止に関する基礎調査(土石流)

表紙 位置,位置図

自然現象の種類	土石流
溪流番号	A063006
水系名	小本川
河川名	小本川
溪流名	中岸の沢
所在地	岩泉町中里
調査機関	宮古地方振興局

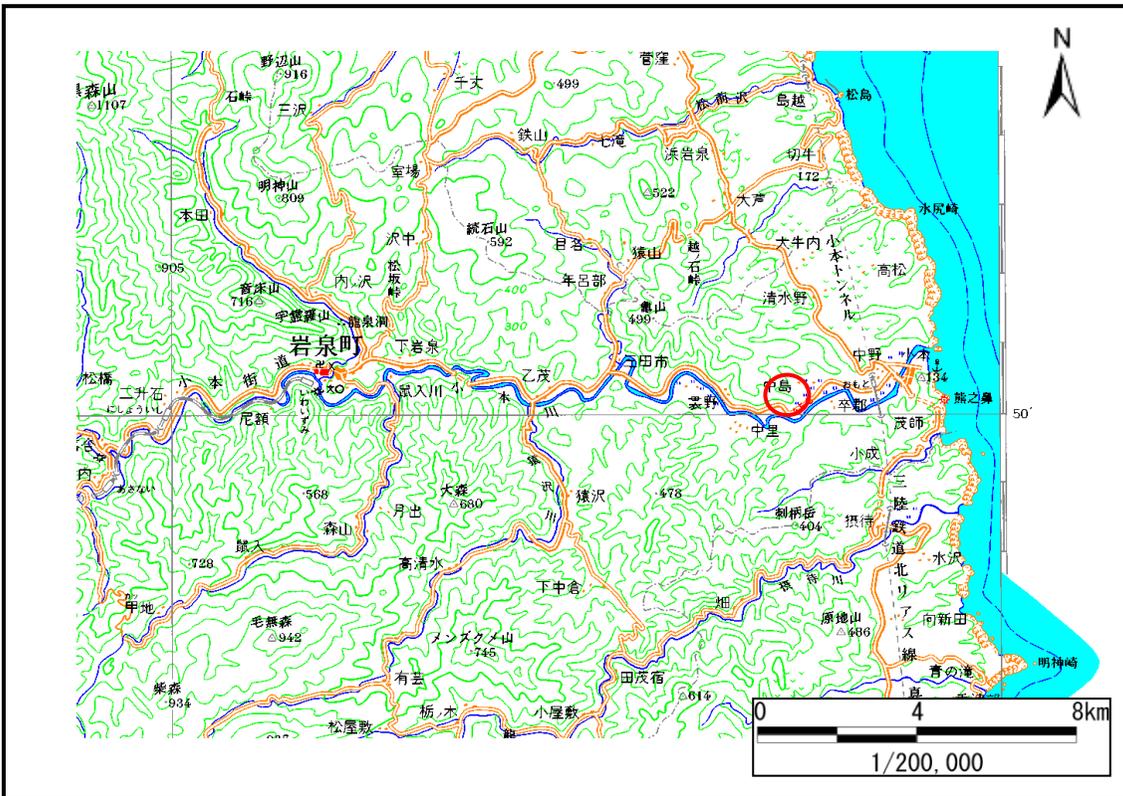

概況図(S=1:200,000)

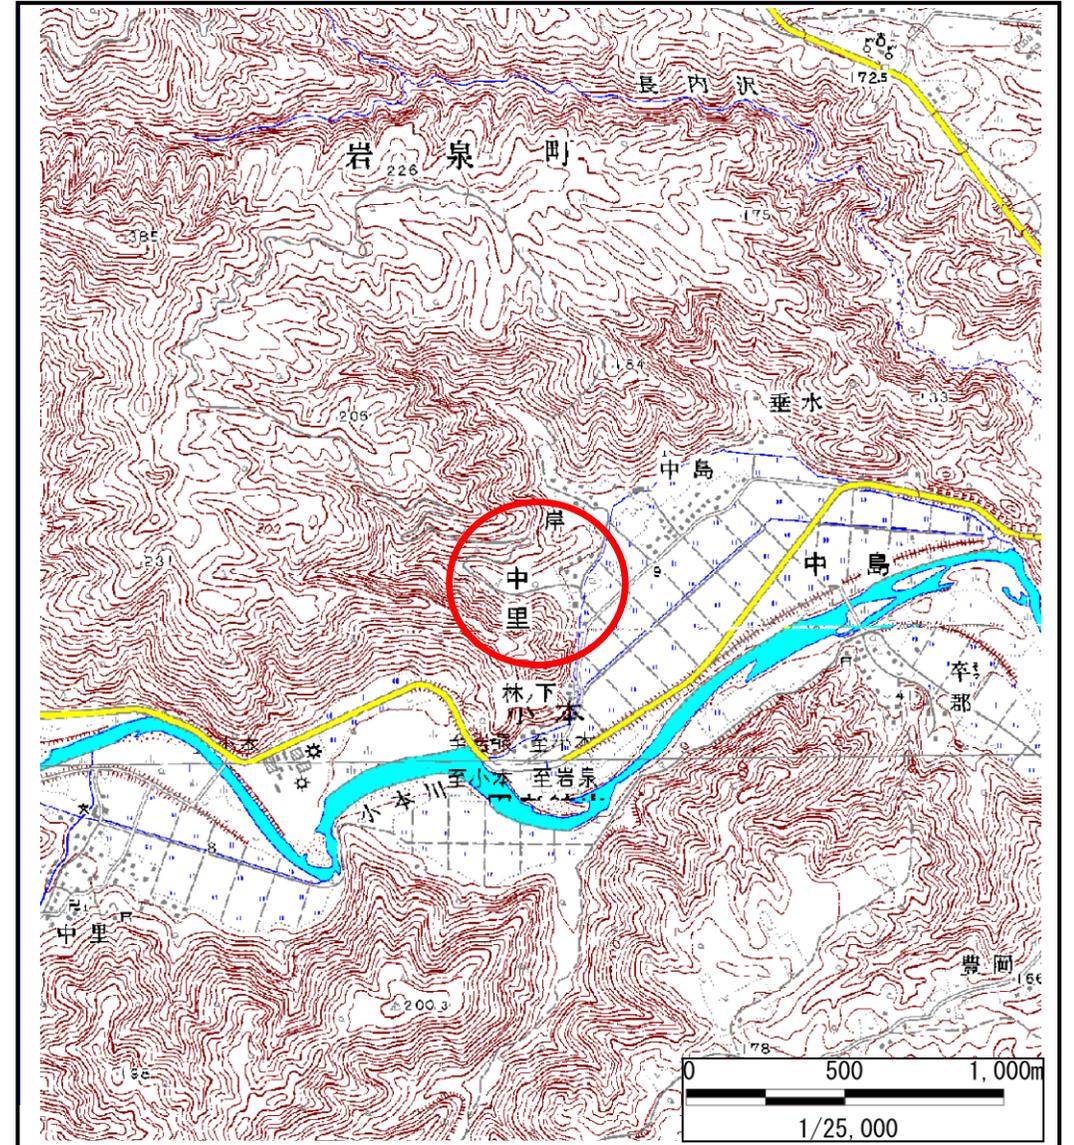


位置図(S=1:25,000)

土石流区域調書

様式3-1 危害のおそれのある土地、著しい危害のおそれのある土地の設定図

調査年度	平成16年度
所在地	岩泉町中里

溪流の位置	溪流番号	A063006	溪流名	中岸の沢	所在地	
-------	------	---------	-----	------	-----	--

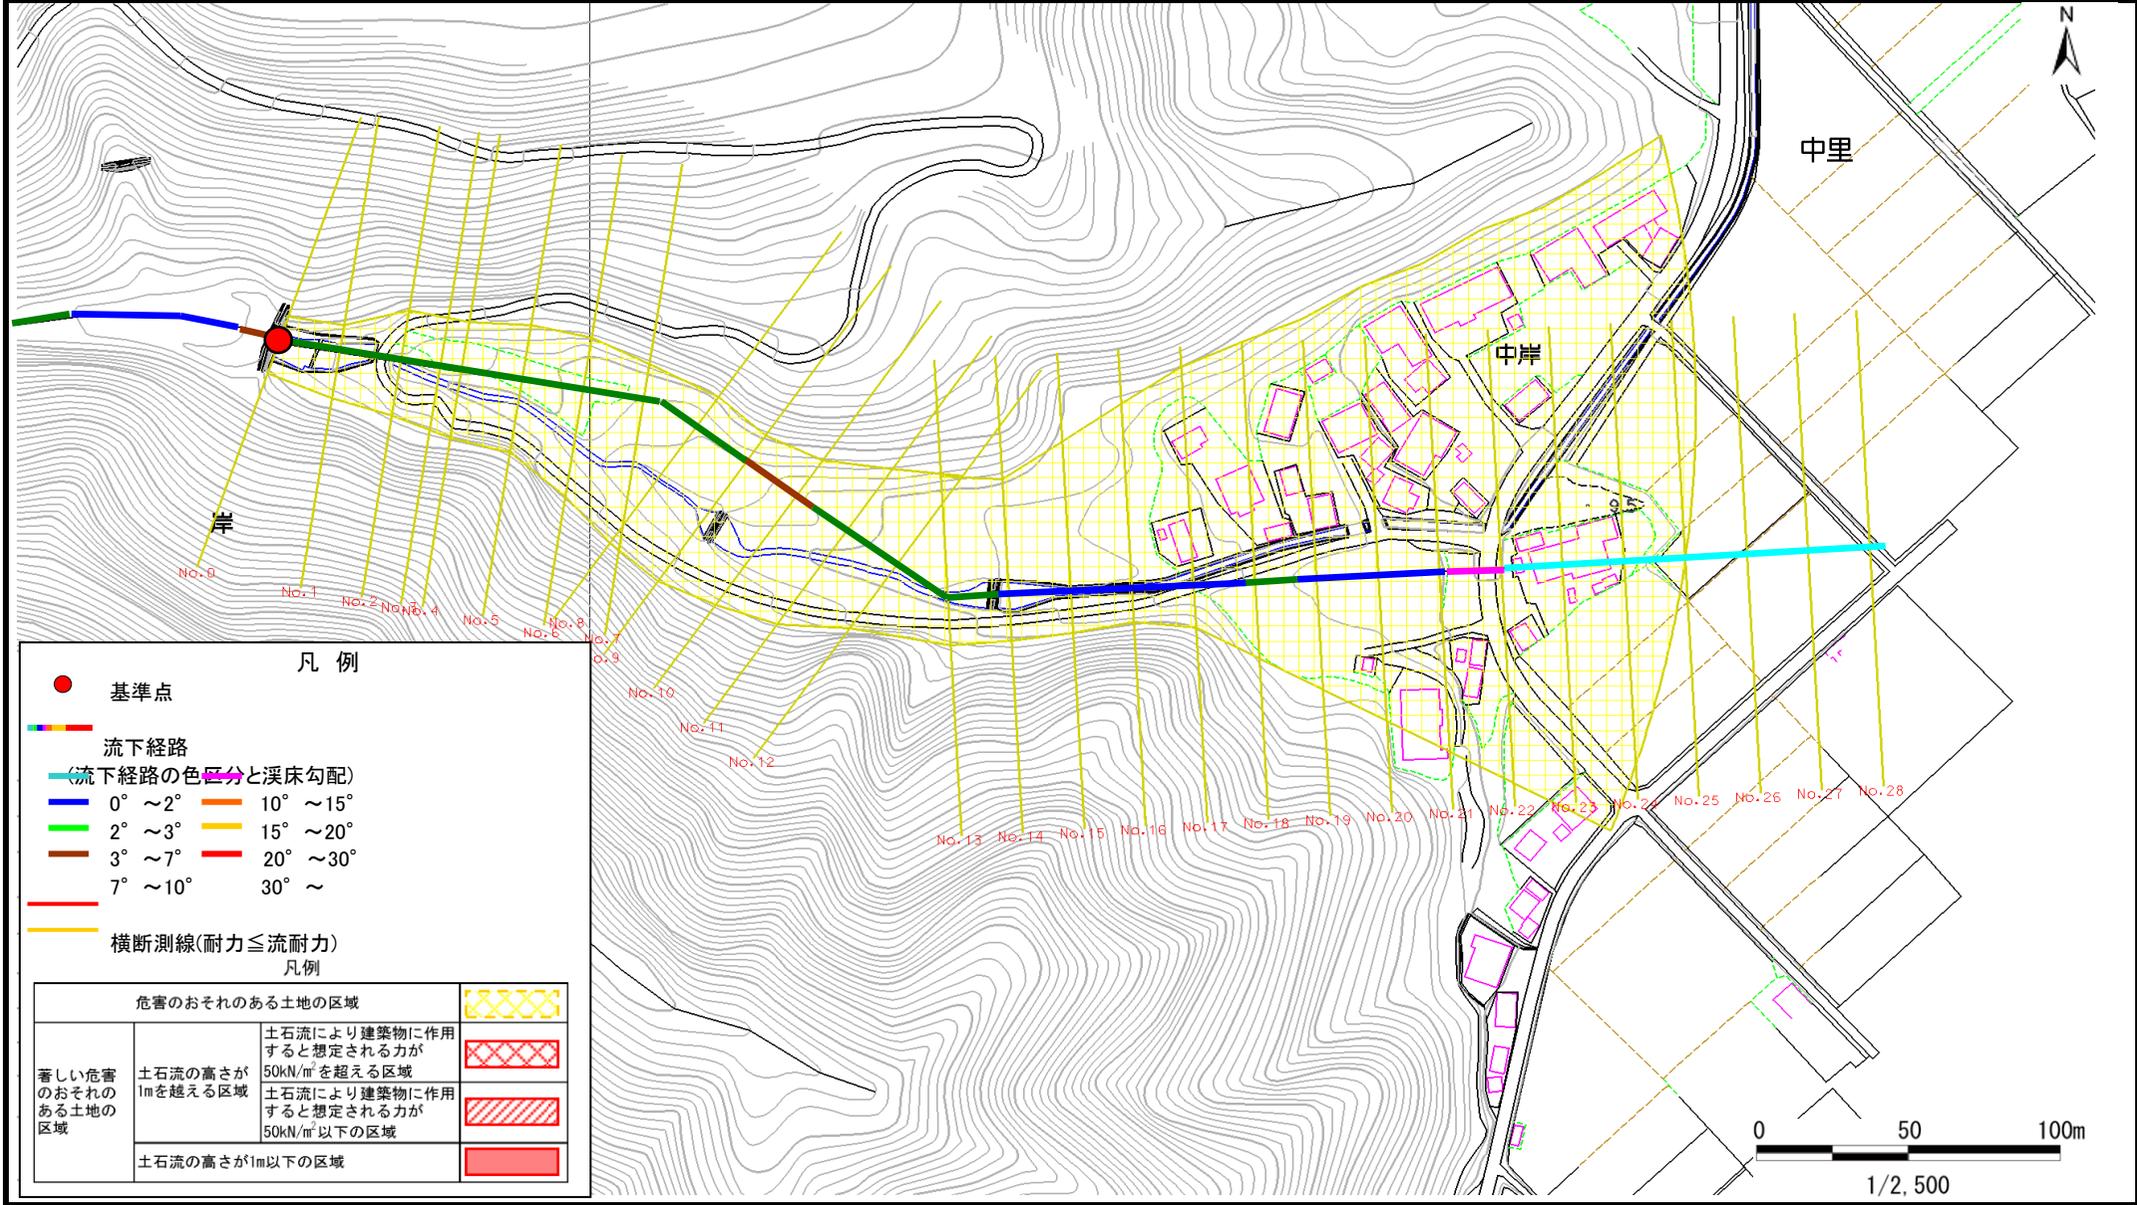

土石流区域調書

様式3-2 建築物に作用すると想定される衝撃に関する事項

調査年度	平成16年度
------	--------

溪流の位置	溪流番号	A063006	溪流名	中岸の沢	所在地	岩泉町中里	
横断測線番号	土石流の高さh(m)	土石流の流体力Fd(kN/m ²)	建築物の耐力P2(kN/m ²)	横断測線番号	土石流の高さh(m)	土石流の流体力Fd(kN/m ²)	建築物の耐力P2(kN/m ²)
No.0	0.38	10.20	17.94	No.27	0.42	1.24	16.15
No.1	0.33	7.56	20.50	No.28	0.45	1.10	15.36
No.2	0.36	7.23	18.49				
No.3	0.30	4.73	22.13				
No.4	0.30	4.23	22.42				
No.5	0.29	3.29	22.68				
No.6	0.29	2.94	22.62				
No.7	0.30	2.60	22.43				
No.8	0.30	2.55	22.40				
No.9	0.30	2.55	22.40				
No.10	0.32	2.84	20.76				
No.11	0.33	2.44	20.38				
No.12	0.33	2.30	20.20				
No.13	0.34	2.17	19.99				
No.14	0.34	2.17	19.99				
No.15	0.60	4.68	11.84				
No.16	0.63	5.00	11.33				
No.17	0.35	2.14	19.32				
No.18	0.35	2.14	19.32				
No.19	0.35	2.14	19.32				
No.20	0.36	1.88	18.78				
No.21	0.36	1.78	18.54				
No.22	0.38	1.59	17.58				
No.23	0.38	1.59	17.58				
No.24	0.41	1.38	16.72				
No.25	0.41	1.37	16.67				
No.26	0.42	1.24	16.15				