

土砂災害防止に関する基礎調査(急傾斜地の崩壊)

表紙 概況、位置図

自忽		えの私	重類	急傾斜地の崩壊
笛	所 番 号			061A0633
笛	所 名		名	横道3 号
所	在		地	岩手県下閉伊郡岩泉町門
調	査	機	関	宮古(地)岩泉土木事務所

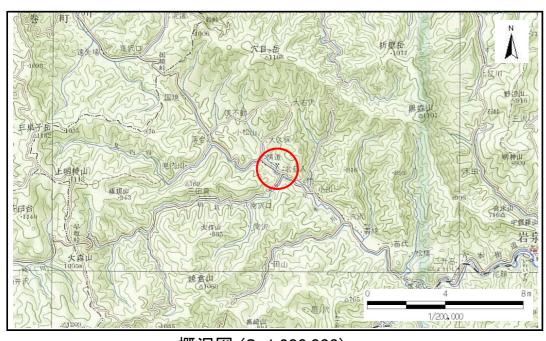


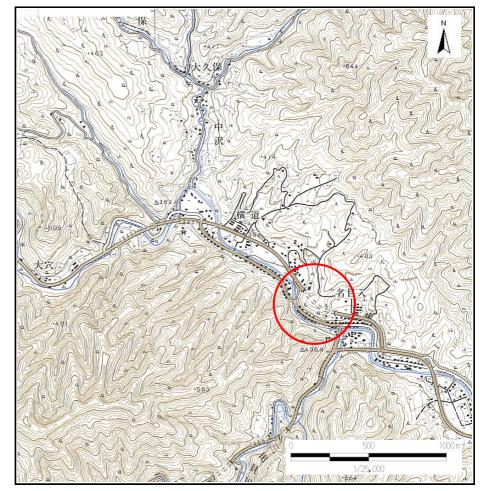

概況図(S=1:200,000)

位置図 (S=1:25,000)

岩手県

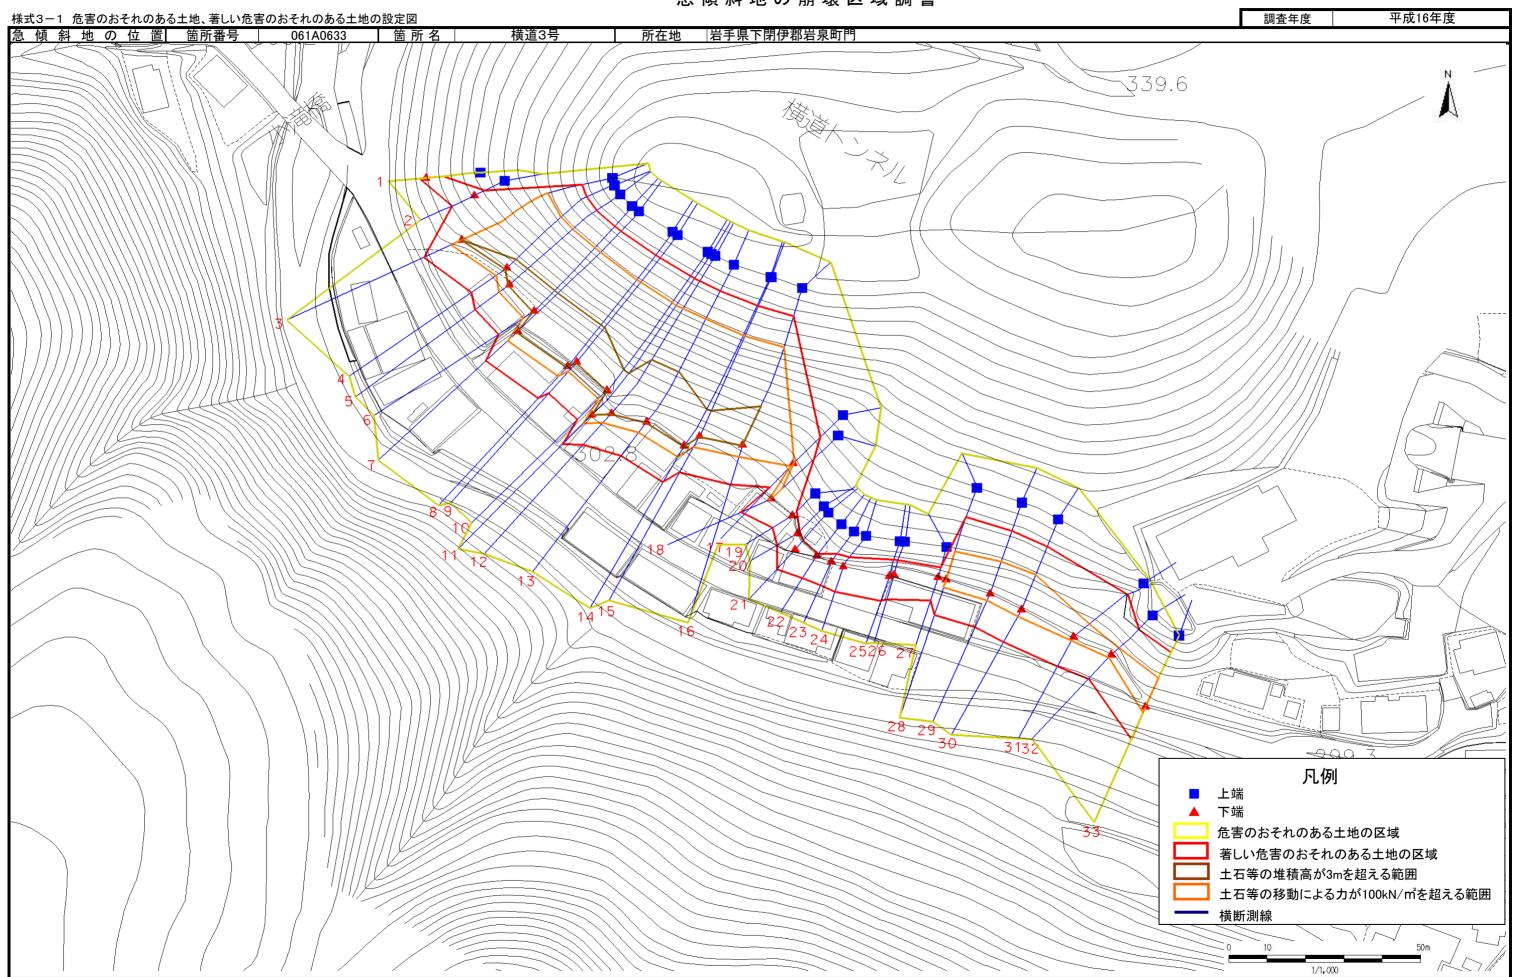

様式	3-2 建築物に	作用する	ると想定される行	動撃に関す	る事項(1/	/3)				調査年度		平成16年度					
急	傾斜地の位置 箇所番号 061A0633 箇所名 村									所	在地 岩手!	具下閉伊 郡	沿泉町門				
+# N/C			急傾斜地	也の下端に隊	靠接する土地	<u>ե</u>		急傾斜地内									
横断 測線	土石等	土石等の堆積高さと力の大きさ				土石等の移動の高さと力の大きさ			土石等の堆積高さと力のプ			きさ					
番号	区 分	高さ (m)	下端からの距離 (m)	力の大きさ (kN/m [®])	区分	下端からの水平 距離(m)	高さ (m)	力の大きさ (kN/m [*])	区分	高さ (m)	上端からの比高 (m)	力の大きさ (kN/m [*])	区分	上端からの比高 (m)	高さ (m)	力の大きさ (kN/㎡)	
1	100kN/㎡を超える	_	- ~ -	-	3mを超える	- ~	_	-	100kN/㎡を超える	_	- ~ -	-	3mを超える	- ~ -	-	_	
	それ以外	1.00	0.00 ~ 6.16	77.29	それ以外	- ~ -	_	_	それ以外	1.00	5.00 ~ 7.10	77.29	それ以外	- ~ -	_		
2	100kN/㎡を超える	_	- ~ -	_	3mを超える	- ~ -	_	_	100kN/㎡を超える	_	- ~ -	_	3mを超える	- ~ -	-	_	
	それ以外	1.00	0.00 ~ 6.36	79.97	それ以外	0.00 ~ 0.14	1.86	9.39	それ以外	1.00	5.00 ~ 7.70	79.97	それ以外	5.00 ~ 7.70	1.86	9.39	
3	100kN/㎡を超える	1.00	0.00 ~ 2.98	147.34	3mを超える	0.00 ~ 0.09	3.04	15.37	100kN/㎡を超える	1.00	10.67 ~ 30.30	147.34	3mを超える	30.00 ~ 30.30	3.04	15.37	
	それ以外	1.00	2.98 ~ 10.77	100.00	それ以外	0.09 ~ 3.39	3.00	13.20	それ以外	1.00	5.00 ~ 10.67	100.00	それ以外	5.00 ~ 30.00	3.00	14.87	
4	100kN/㎡を超える	1.00	0.00 ~ 3.47	155.75	3mを超える	0.00 ~ 0.58	3.33	16.82	100kN/㎡を超える	1.00	10.79 ~ 31.60	155.75	3mを超える	25.00 ~ 31.60	3.33	16.82	
	それ以外	1.00	3.47 ~ 11.25	100.00	それ以外	0.58 ~ 3.66	3.00	13.20	それ以外	1.00	5.00 ~ 10.79	100.00	それ以外	5.00 ~ 25.00	3.00	14.46	
5	100kN/㎡を超える	1.00	0.00 ~ 3.45	155.45	3mを超える	0.00 ~ 0.49	3.27	16.53	100kN/㎡を超える	1.00	10.64 ~ 31.57	155.45	3mを超える	25.00 ~ 31.57	3.27	16.53	
J	それ以外	1.00	3.45 ~ 11.23	100.00	それ以外	0.49 ~ 3.61	3.00	13.20	それ以外	1.00	5.00 ~ 10.64	100.00	それ以外	5.00 ~ 25.00	3.00	14.20	
6	100kN/㎡を超える	1.00	0.00 ~ 3.44	155.29	3mを超える	0.00 ~ 0.47	3.25	16.45	100kN/㎡を超える	1.00	10.61 ~ 31.57	155.29	3mを超える	25.00 ~ 31.57	3.25	16.45	
Ū	それ以外	1.00	3.44 ~ 11.22	100.00	それ以外	0.47 ~ 3.60	3.00	13.20	それ以外	1.00	5.00 ~ 10.61	100.00	それ以外	5.00 ~ 25.00	3.00	14.14	
7	100kN/㎡を超える	1.00	0.00 ~ 3.61	158.39	3mを超える	0.00 ~ 0.42	3.22	16.29	100kN/㎡を超える	1.00	10.56 ~ 36.52	158.39	3mを超える	25.00 ~ 36.52	3.22	16.29	
,	それ以外	1.00	3.61 ~ 11.40	100.00	それ以外	0.42 ~ 3.57	3.00	13.20	それ以外	1.00	5.00 ~ 10.56	100.00	それ以外	5.00 ~ 25.00	3.00	13.99	
8	100kN/㎡を超える	1.00	0.00 ~ 3.60	158.20	3mを超える	0.00 ~ 0.40	3.21	16.24	100kN/㎡を超える	1.00	10.55 ~ 36.52	158.20	3mを超える	25.00 ~ 36.52	3.21	16.24	
Ü	それ以外	1.00	3.60 ~ 11.39	100.00	それ以外	0.40 ~ 3.56	3.00	13.20	それ以外	1.00	5.00 ~ 10.55	100.00	それ以外	5.00 ~ 25.00	3.00	13.96	
9	100kN/㎡を超える	1.00	0.00 ~ 3.34	153.57	3mを超える	0.00 ~ 0.27	3.14	15.86	100kN/㎡を超える	1.00	10.53 ~ 32.82	153.57	3mを超える	25.00 ~ 32.82	3.14	15.86	
9	それ以外	1.00	3.34 ~ 11.13	100.00	それ以外	0.27 ~ 3.49	3.00	13.20	それ以外	1.00	5.00 ~ 10.53	100.00	それ以外	5.00 ~ 25.00	3.00	13.63	
10	100kN/㎡を超える	1.00	0.00 ~ 3.17	150.48	3mを超える	0.00 ~ 0.14	3.07	15.49	100kN/㎡を超える	1.00	10.61 ~ 32.82	150.48	3mを超える	30.00 ~ 32.82	3.07	15.49	
10	それ以外	1.00	3.17 ~ 10.95	100.00	それ以外	0.14 ~ 3.42	3.00	13.20	それ以外	1.00	5.00 ~ 10.61	100.00	それ以外	5.00 ~ 30.00	3.00	14.99	
11	100kN/㎡を超える	1.00	0.00 ~ 3.19	150.84	3mを超える	0.00 ~ 0.06	3.03	15.31	100kN/㎡を超える	1.00	10.71 ~ 37.44	150.84	3mを超える	30.00 ~ 37.44	3.03	15.31	
' '	それ以外	1.00	3.19 ~ 10.97	100.00	それ以外	0.06 ~ 3.38	3.00	13.20	それ以外	1.00	5.00 ~ 10.71	100.00	それ以外	5.00 ~ 30.00	3.00	14.81	
12	100kN/㎡を超える	1.00	0.00 ~ 3.42	154.92	3mを超える	0.00 ~ 0.21	3.11	15.70	100kN/㎡を超える	1.00	10.55 ~ 37.44	154.92	3mを超える	25.00 ~ 37.44	3.11	15.70	
12	それ以外	1.00	3.42 ~ 11.20	100.00	それ以外	0.21 ~ 3.46	3.00	13.20	それ以外	1.00	5.00 ~ 10.55	100.00	それ以外	5.00 ~ 25.00	3.00	13.49	
13	100kN/㎡を超える	1.00	0.00 ~ 3.56	157.35	3mを超える	0.00 ~ 0.32	3.17	16.01	100kN/㎡を超える	1.00	10.52 ~ 37.44	157.35	3mを超える	25.00 ~ 37.44	3.17	16.01	
13	それ以外	1.00	3.56 ~ 11.34	100.00	それ以外	0.32 ~ 3.52	3.00	13.20	それ以外	1.00	5.00 ~ 10.52	100.00	それ以外	5.00 ~ 25.00	3.00	13.75	
14	100kN/㎡を超える	1.00	0.00 ~ 3.39	154.34	3mを超える	0.00 ~ 0.19	3.09	15.63	100kN/㎡を超える	1.00	10.57 ~ 37.44	154.34	3mを超える	30.00 ~ 37.44	3.09	15.63	
14	それ以外	1.00	3.39 ~ 11.17	100.00	それ以外	0.19 ~ 3.44	3.00	13.20	それ以外	1.00	5.00 ~ 10.57	100.00	それ以外	5.00 ~ 30.00	3.00	15.13	
15	100kN/㎡を超える	1.00	0.00 ~ 3.30	152.84	3mを超える	0.00 ~ 0.19	3.09	15.64	100kN/㎡を超える	1.00	10.57 ~ 34.44	152.84	3mを超える	30.00 ~ 34.44	3.09	15.64	
15	それ以外	1.00	3.30 ~ 11.09	100.00	それ以外	0.19 ~ 3.45	3.00	13.20	それ以外	1.00	5.00 ~ 10.57	100.00	それ以外	5.00 ~ 30.00	3.00	15.13	

岩手県

急修	12公共の法案					/3)					調査年度		平成16年度					
	【傾斜地の位置 箇所番号 061A0633 箇所名 村									所	在地 岩手児	県下閉伊郡岩泉町門						
+# N/F			急傾斜地	の下端に隣	蜂接する土地	<u>ե</u>		急傾斜地内										
横断 🗖 測線	土石等	土石等の堆積高さと力の大きさ				土石等	土石等の堆積高さと力の大きさ											
番号	区 分	高さ (m)	下端からの距離 (m)	力の大きさ (kN/㎡)	区分	下端からの水平 距離(m)	高さ (m)	力の大きさ (kN/m [®])	区分	高さ (m)	上端からの比高 (m)	力の大きさ (kN/㎡)	区分	上端からの比高 (m)	高さ (m)	力の大きさ (kN/㎡)		
16	100kN/㎡を超える	1.00	0.00 ~ 3.34	153.45	3mを超える	0.00 ~ 0.23	3.12	15.75	100kN/㎡を超える	1.00	10.54 ~ 33.84	153.45	3mを超える	25.00 ~ 33.84	3.12	15.75		
	それ以外	1.00	3.34 ~ 11.12	100.00	それ以外	0.23 ~ 3.47	3.00	13.20	それ以外	1.00	5.00 ~ 10.54	100.00	それ以外	5.00 ~ 25.00	3.00	13.54		
17	100kN/㎡を超える	1.00	0.00 ~ 1.06	115.94	3mを超える	- ~ -	-	_	100kN/㎡を超える	1.00	10.53 ~ 13.82	115.94	3mを超える	- ~ -	_	_		
	それ以外	1.00	1.06 ~ 8.85	100.00	それ以外	0.00 ~ 0.81	2.17	10.94	それ以外	1.00	5.00 ~ 10.53	100.00	それ以外	5.00 ~ 13.82	2.17	10.94		
18	100kN/㎡を超える	1.00	0.00 ~ 0.67	109.91	3mを超える	- ~ -	-	-	100kN/㎡を超える	1.00	11.92 ~ 14.69	109.91	3mを超える	- ~ -	-	-		
10	それ以外	1.00	0.67 ~ 8.46	100.00	それ以外	0.00 ~ 0.46	1.97	9.94	それ以外	1.00	5.00 ~ 11.92	100.00	それ以外	5.00 ~ 13.79	1.97	9.94		
19	100kN/㎡を超える	_	- ~ -	_	3mを超える	- ~ -	1	-	100kN/㎡を超える	-	- ~ -	_	3mを超える	- ~ -	-	-		
19	それ以外	1.00	0.00 ~ 6.13	76.81	それ以外	0.00 ~ 0.11	1.84	9.31	それ以外	1.00	5.00 ~ 5.72	76.81	それ以外	5.00 ~ 5.72	1.84	9.31		
20	100kN/㎡を超える	_	- ~ -	_	3mを超える	- ~ -	_	_	100kN/㎡を超える	_	- ~ -	-	3mを超える	- ~ -	-	_		
20	それ以外	1.00	0.00 ~ 6.23	78.15	それ以外	- ~ -	-	-	それ以外	1.00	5.00 ~ 6.42	78.15	それ以外	- ~ -	-	_		
01	100kN/㎡を超える	-	- ~ -	-	3mを超える	- ~ -	_	-	100kN/㎡を超える	-	- ~ -	-	3mを超える	- ~ -	-	_		
21	それ以外	1.00	0.00 ~ 7.07	89.63	それ以外	- ~ -	_	_	それ以外	1.00	5.00 ~ 7.50	89.63	それ以外	- ~ -	-	-		
00	100kN/㎡を超える	_	- ~ -	_	3mを超える	- ~ -	_	_	100kN/㎡を超える	_	- ~ -	_	3mを超える	- ~ -	-	_		
22	それ以外	1.00	0.00 ~ 7.07	89.68	それ以外	0.00 ~ 0.10	1.84	9.27	それ以外	1.00	5.00 ~ 7.50	89.68	それ以外	5.00 ~ 7.50	1.84	9.27		
23	100kN/㎡を超える	-	- ~ -	-	3mを超える	- ~ -	_	_	100kN/㎡を超える	_	- ~ -	-	3mを超える	- ~ -	_	_		
23	それ以外	1.00	0.00 ~ 6.98	88.50	それ以外	0.00 ~ 0.15	1.87	9.44	それ以外	1.00	5.00 ~ 8.96	88.50	それ以外	5.00 ~ 8.96	1.87	9.44		
24	100kN/㎡を超える	-	- ~ -	-	3mを超える	- ~ -	_	-	100kN/㎡を超える	-	- ~ -	-	3mを超える	- ~ -	-	_		
24	それ以外	1.00	0.00 ~ 7.03	89.18	それ以外	0.00 ~ 0.15	1.87	9.44	それ以外	1.00	5.00 ~ 7.57	89.18	それ以外	5.00 ~ 7.57	1.87	9.44		
25	100kN/㎡を超える	_	- ~ -	_	3mを超える	- ~ -	_	_	100kN/㎡を超える	_	- ~ -	_	3mを超える	- ~ -	-	_		
20	それ以外	1.00	0.00 ~ 7.06	89.52	それ以外	0.00 ~ 0.25	1.94	9.78	それ以外	1.00	5.00 ~ 8.24	89.52	それ以外	5.00 ~ 8.24	1.94	9.78		
26	100kN/㎡を超える	-	- ~ -	-	3mを超える	- ~ -	_	-	100kN/㎡を超える	-	- ~ -	-	3mを超える	- ~ -	-	_		
20	それ以外	1.00	0.00 ~ 6.91	87.43	それ以外	0.00 ~ 0.31	1.98	10.00	それ以外	1.00	5.00 ~ 9.57	87.43	それ以外	5.00 ~ 9.57	1.98	10.00		
07	100kN/㎡を超える	_	- ~ -	_	3mを超える	- ~ -	_	_	100kN/㎡を超える	_	- ~ -	_	3mを超える	- ~ -	-	_		
27	それ以外	1.00	0.00 ~ 6.51	81.96	それ以外	0.00 ~ 0.42	2.07	10.46	それ以外	1.00	5.00 ~ 9.57	81.96	それ以外	5.00 ~ 9.57	2.07	10.46		
20	100kN/㎡を超える	1.00	0.00 ~ 2.21	134.28	3mを超える	- ~ -	_	_	100kN/㎡を超える	1.00	10.54 ~ 19.57	134.28	3mを超える	- ~ -	-	-		
28	それ以外	1.00	2.21 ~ 10.00	100.00	それ以外	0.00 ~ 1.23	2.34	11.82	それ以外	1.00	5.00 ~ 10.54	100.00	それ以外	5.00 ~ 18.67	2.34	11.82		
20	100kN/㎡を超える	1.00	0.00 ~ 2.02	131.18	3mを超える	- ~ -	_	_	100kN/㎡を超える	1.00	10.60 ~ 18.79	131.18	3mを超える	- ~ -	_	_		
29	それ以外	1.00	2.02 ~ 9.81	100.00	それ以外	0.00 ~ 1.18	2.30	11.64	それ以外	1.00	5.00 ~ 10.60	100.00	それ以外	5.00 ~ 17.99	2.30	11.64		
-	100kN/㎡を超える	1.00	0.00 ~ 2.10	132.41	3mを超える	- ~ -	_	_	100kN/㎡を超える	1.00	10.58 ~ 19.14	132.41	3mを超える	- ~ -	_	-		
30	それ以外	1.00	2.10 ~ 9.88	100.00	それ以外	0.00 ~ 1.19	2.31	11.69	それ以外	1.00	5.00 ~ 10.58	100.00	それ以外	5.00 ~ 17.64	2.31	11.69		

岩手県

様式3	3-2 建築物に作用すると想定される衝撃に関する事項(3/3)													調査年度 平成16年度		6年度
急個	頃斜地の位置									所	在地 岩手県	具下閉伊郡	『岩泉町門			
横断			急傾斜	也の下端に隣	#接する土地	<u>ե</u>				内						
測線	土石等	の移動の	の高さと力の大きさ		土石等の堆積高さと力の大きさ				土石等	土石等の堆積高さと力の大きさ						
番号	区 分	高さ (m)	下端からの距離 (m)	力の大きさ (kN/㎡)	区分	下端からの水平 距離(m)	高さ (m)	カの大きさ (kN/㎡)	区 分	高さ (m)	上端からの比高 (m)	力の大きさ (kN/m [®])	区分	上端からの比高 (m)	さ 高 能	力の大きさ (kN/m [*])
31	100kN/㎡を超える	1.00	0.00 ~ 1.17	117.63	3mを超える	- ~ -	-	_	100kN/㎡を超える	1.00	11.04 ~ 15.47	117.63	3mを超える	- ~ -	-	-
31	それ以外	1.00	1.17 ~ 8.96	100.00	それ以外	0.00 ~ 1.03	2.21	11.19	それ以外	1.00	5.00 ~ 11.04	100.00	それ以外	5.00 ~ 15.47	2.21	11.19
32	100kN/㎡を超える	1.00	0.00 ~ 1.07	116.04	3mを超える	- ~ -	_	_	100kN/㎡を超える	1.00	11.76 ~ 15.31	116.04	3mを超える	- ~ -	-	-
32	それ以外	1.00	1.07 ~ 8.86	100.00	それ以外	0.00 ~ 1.59	2.65	13.42	それ以外	1.00	5.00 ~ 11.76	100.00	それ以外	5.00 ~ 15.31	2.65	13.42
33	100kN/㎡を超える	1.00	0.00 ~ 1.82	127.93	3mを超える	- ~ -	_	_	100kN/㎡を超える	1.00	10.55 ~ 16.95	127.93	3mを超える	- ~ -	-	_
33	それ以外	1.00	1.82 ~ 9.61	100.00	それ以外	0.00 ~ 1.31	2.40	12.15	それ以外	1.00	5.00 ~ 10.55	100.00	それ以外	5.00 ~ 16.95	2.40	12.15
	100kN/㎡を超える		~		3mを超える	~			100kN/㎡を超える		~		3mを超える	~		
	それ以外		~		それ以外	~			それ以外		~		それ以外	?		
	100kN/㎡を超える		~		3mを超える	~			100kN/㎡を超える		~		3mを超える	~		
	それ以外		~		それ以外	~			それ以外		~		それ以外	~		
	100kN/㎡を超える		~		3mを超える	~			100kN/㎡を超える		~		3mを超える	~		
	それ以外		~		それ以外	~			それ以外		~		それ以外	~		
	100kN/㎡を超える		~		3mを超える	~			100kN/㎡を超える		~		3mを超える	?		
	それ以外		~		それ以外	~			それ以外		~		それ以外	~		些 手順