



土砂災害防止に関する基礎調査(急傾斜地の崩壊)

表紙 概況、位置図

自然現象の種類	急傾斜地の崩壊
箇所番号	061A0634
箇所名	名目入2号
所在地	岩手県下閉伊郡岩泉町大字門小字名目入
調査機関	宮古地方振興局岩泉土木事務所

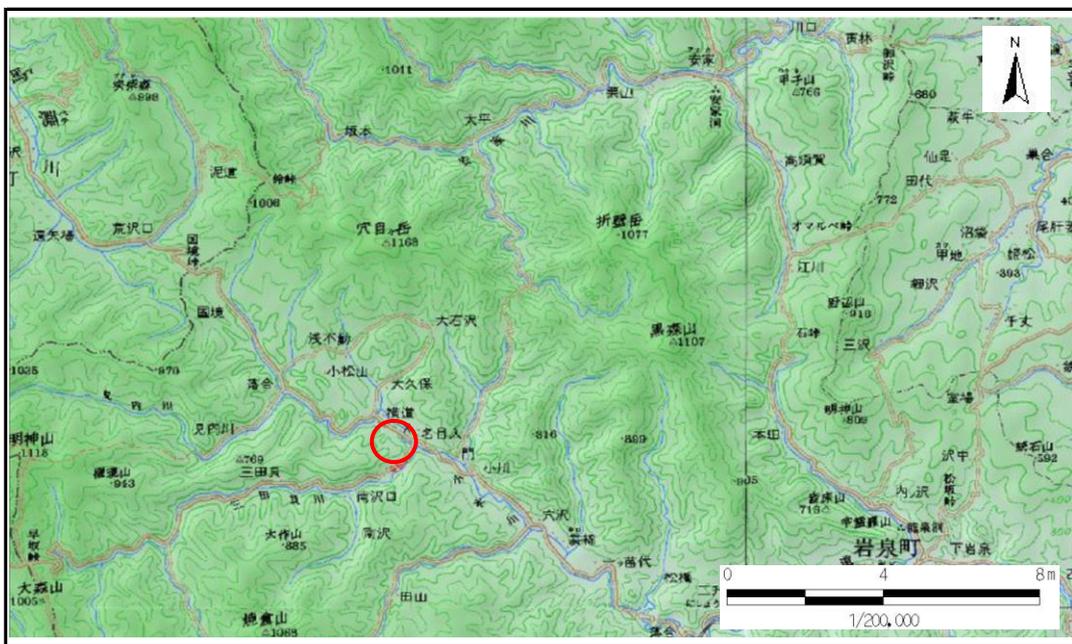

概況図 (S=1:200,000)

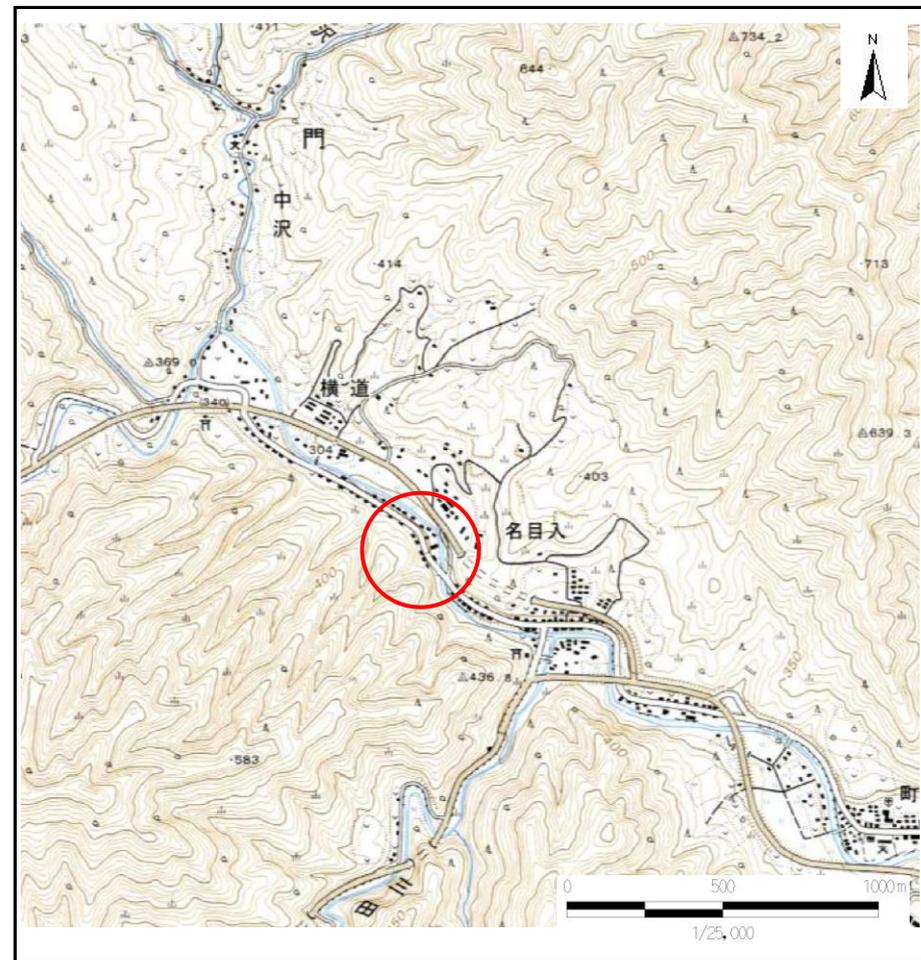

位置図 (S=1:25,000)

岩手県


急傾斜地の崩壊区域調書

様式3-1 危害のおそれのある土地、著しい危害のおそれのある土地の設定図

調査年度

平成19年度

急傾斜地の位置 箇所番号 061A0634 箇所名 名目入2号 所在地 岩手県下閉伊郡岩泉町大字門小字名目入

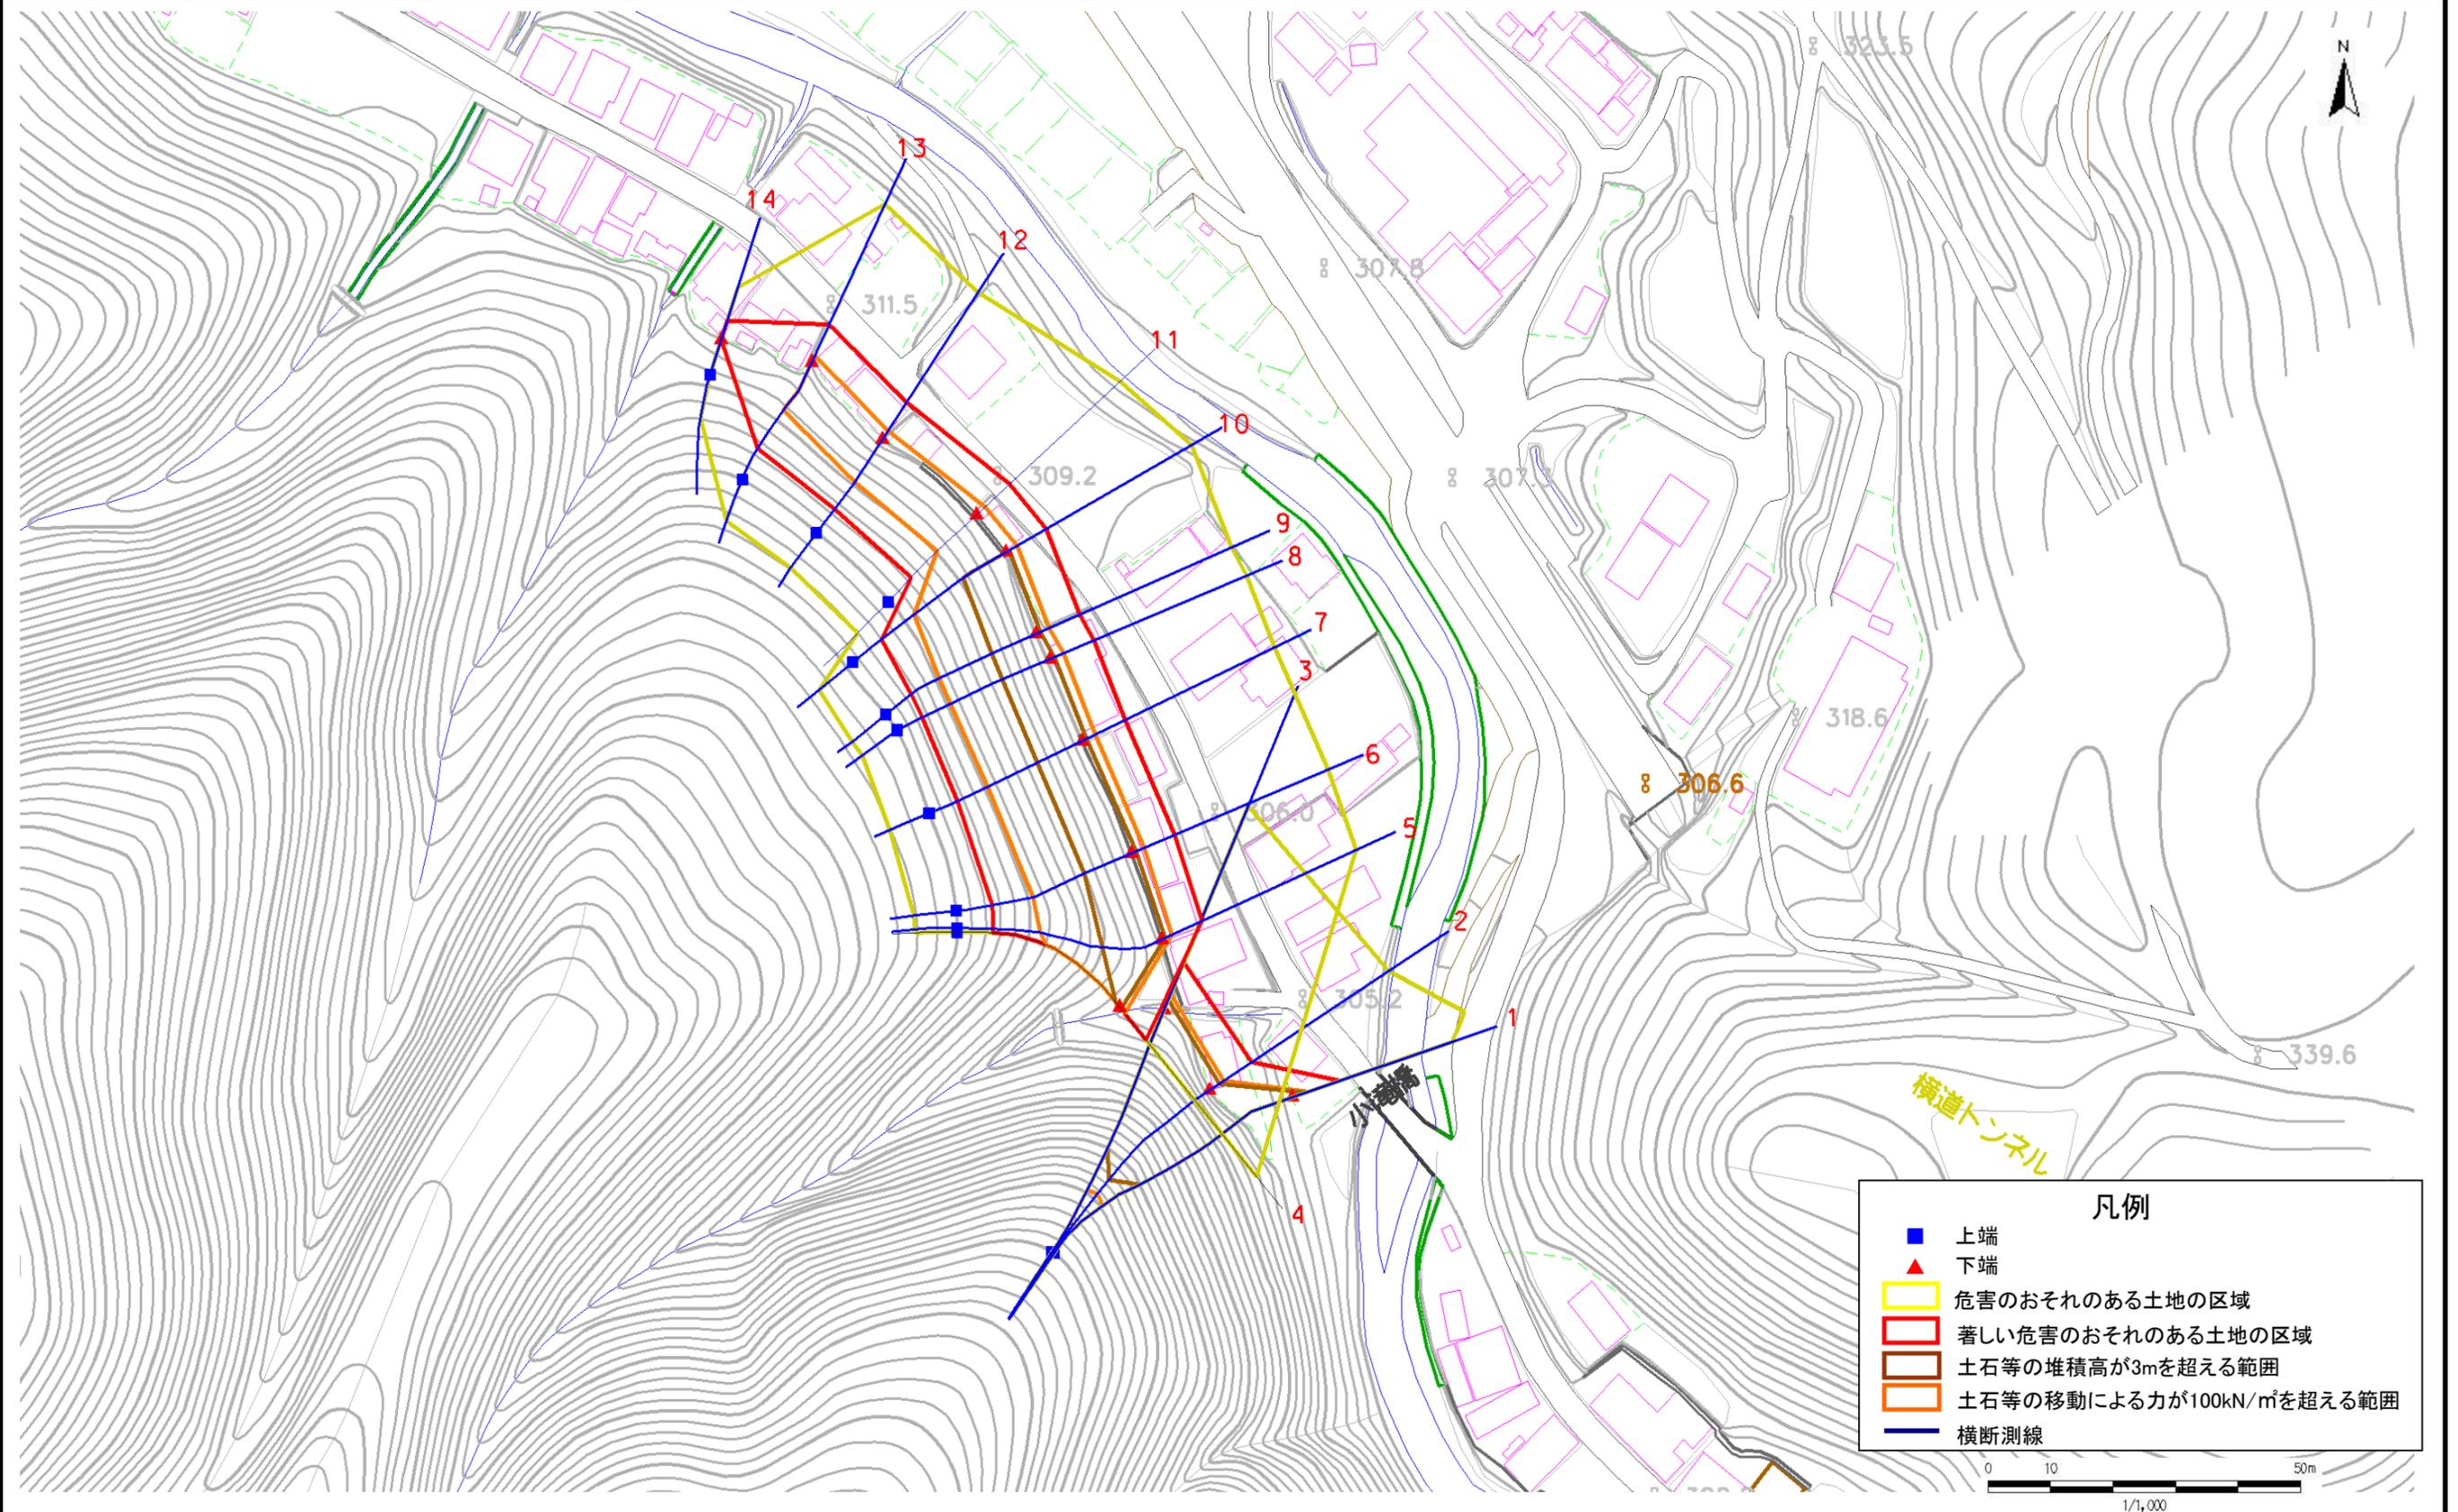

- 凡例**
- 上端
 - ▲ 下端
 - 危害のおそれのある土地の区域
 - 著しい危害のおそれのある土地の区域
 - 土石等の堆積高が3mを超える範囲
 - 土石等の移動による力が100kN/m²を超える範囲
 - 横断測線


急傾斜地の崩壊区域調査

様式3-1 危害のおそれのある土地、著しい危害のおそれのある土地の設定図

調査年度

平成19年度

急傾斜地の位置 箇所番号 061A0634 箇所名 名目入2号 所在地 岩手県下閉伊郡岩泉町大字門小字名目入

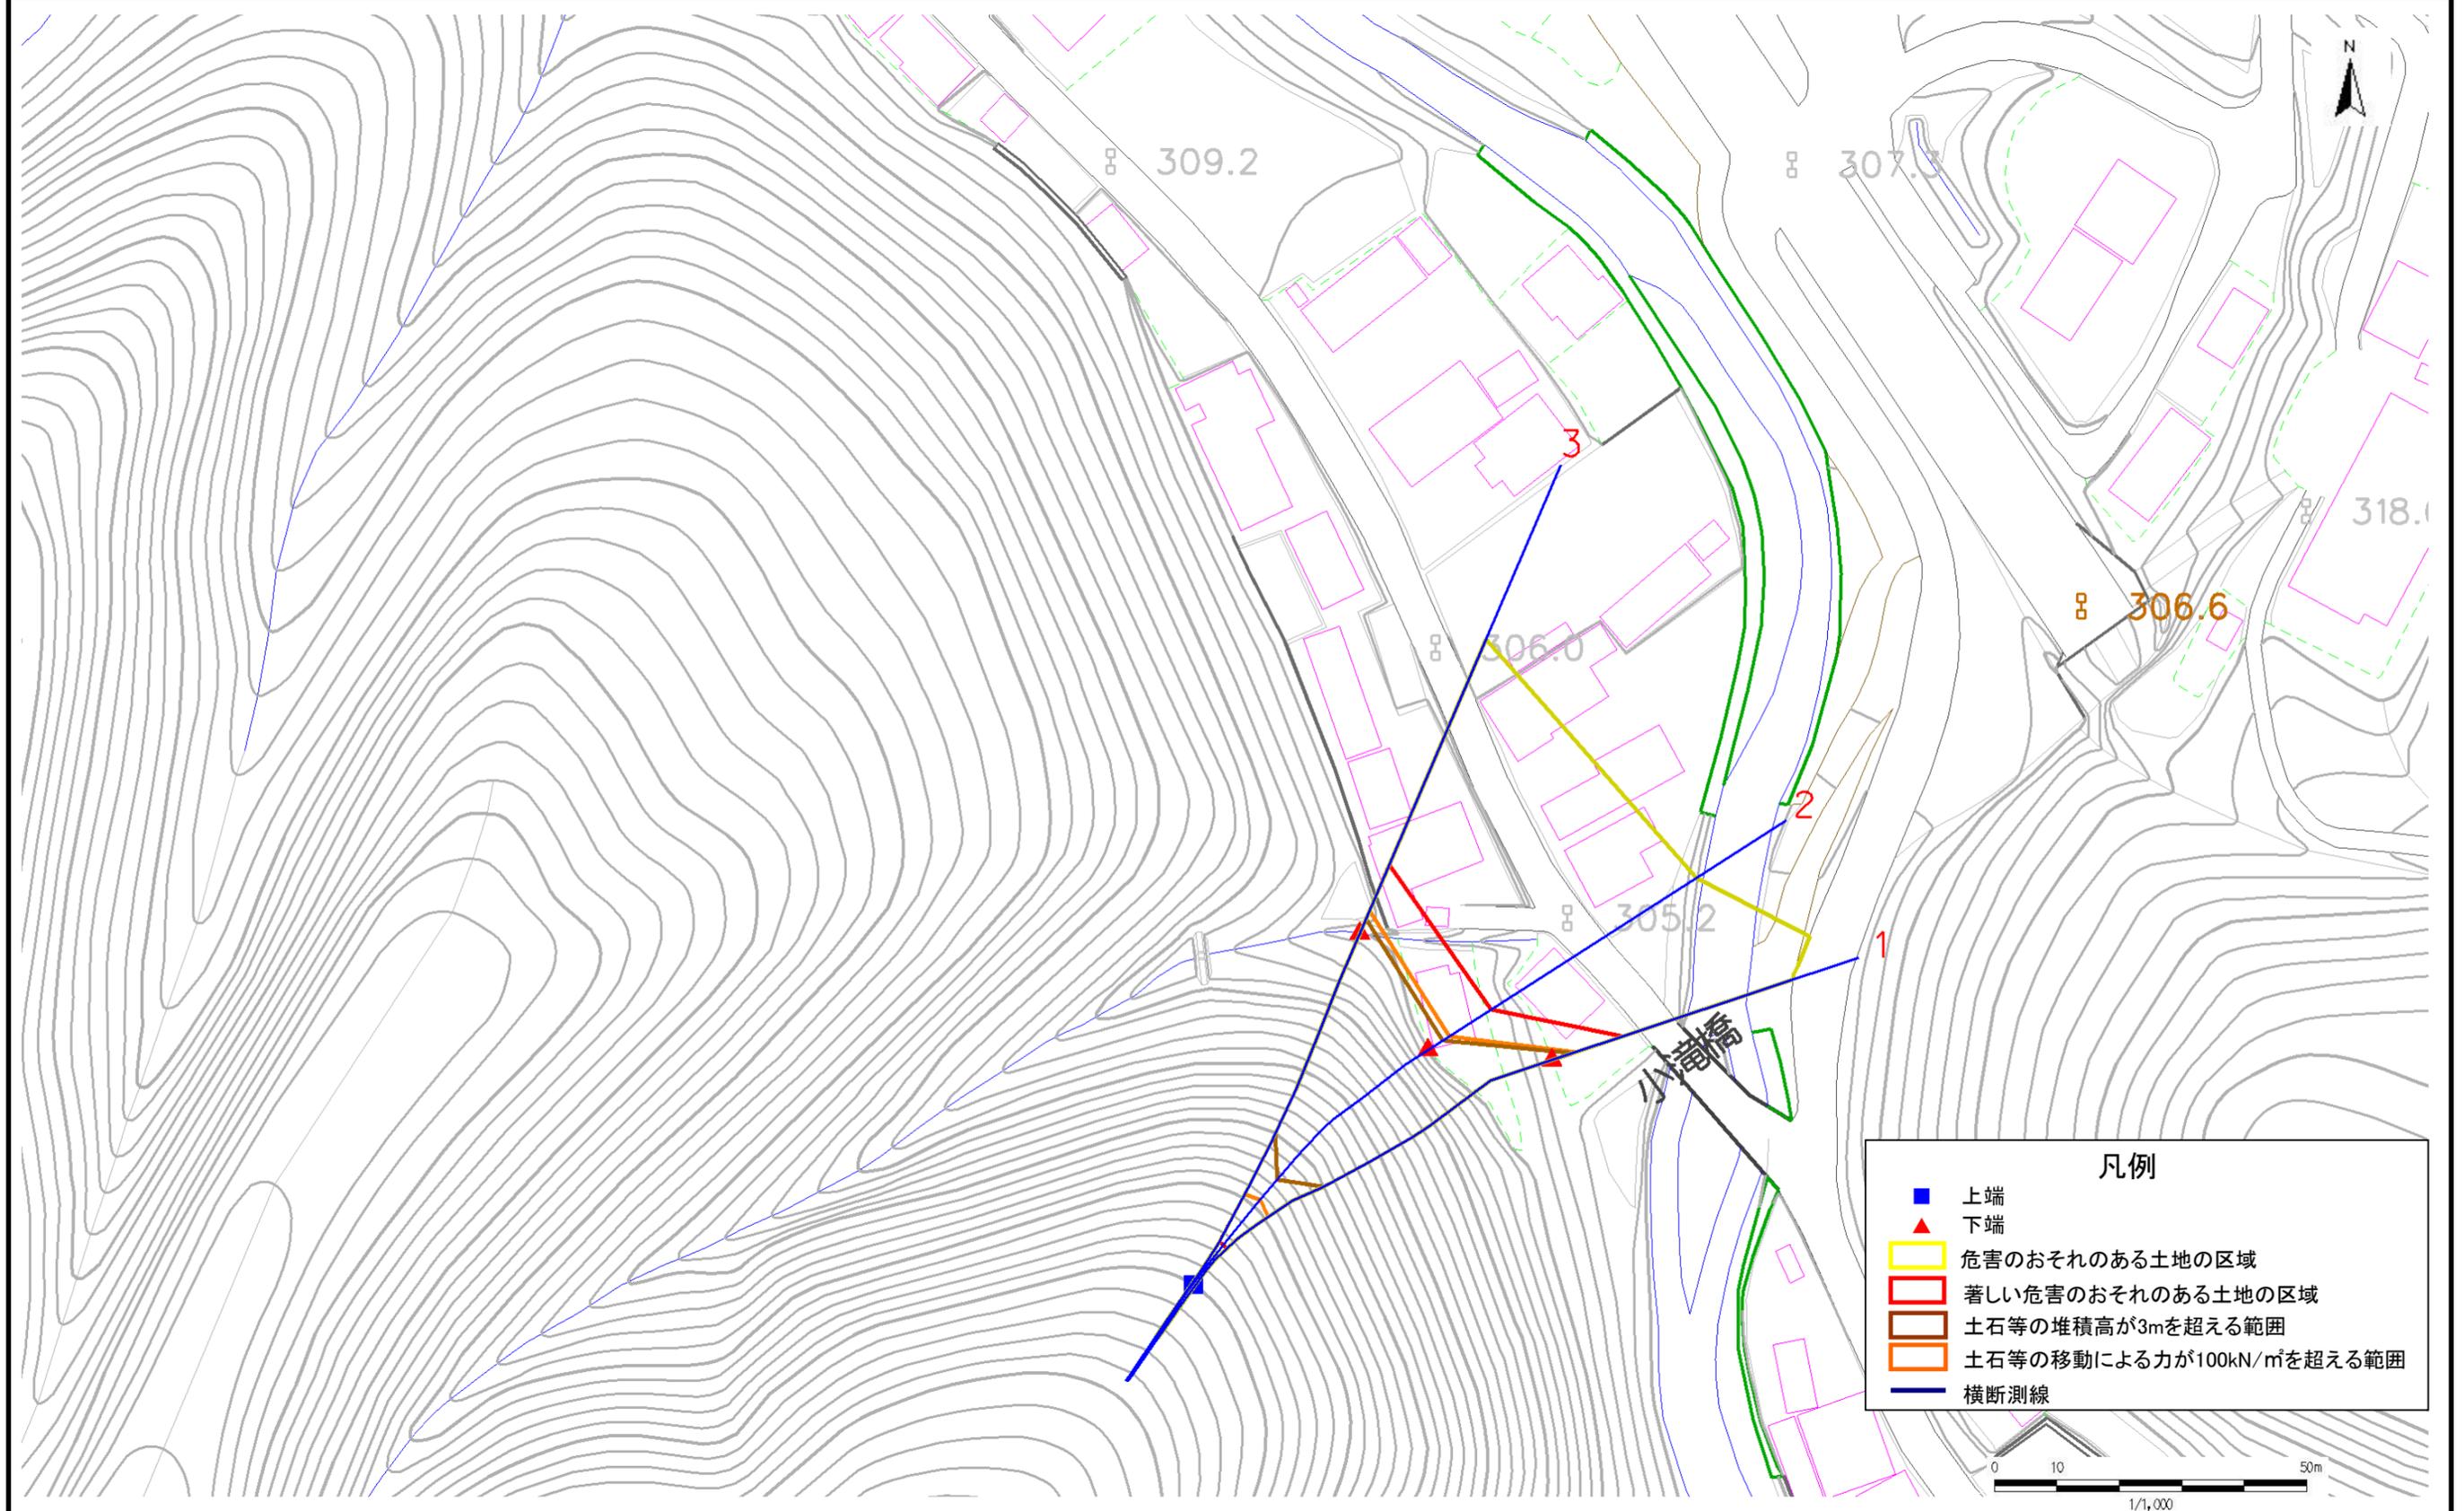


急傾斜地の崩壊区域調書

様式3-1 危害のおそれのある土地、著しい危害のおそれのある土地の設定図

調査年度

平成19年度

急傾斜地の位置 箇所番号 061A0634 箇所名 名目入2号 所在地 岩手県下閉伊郡岩泉町大字門小字名目入

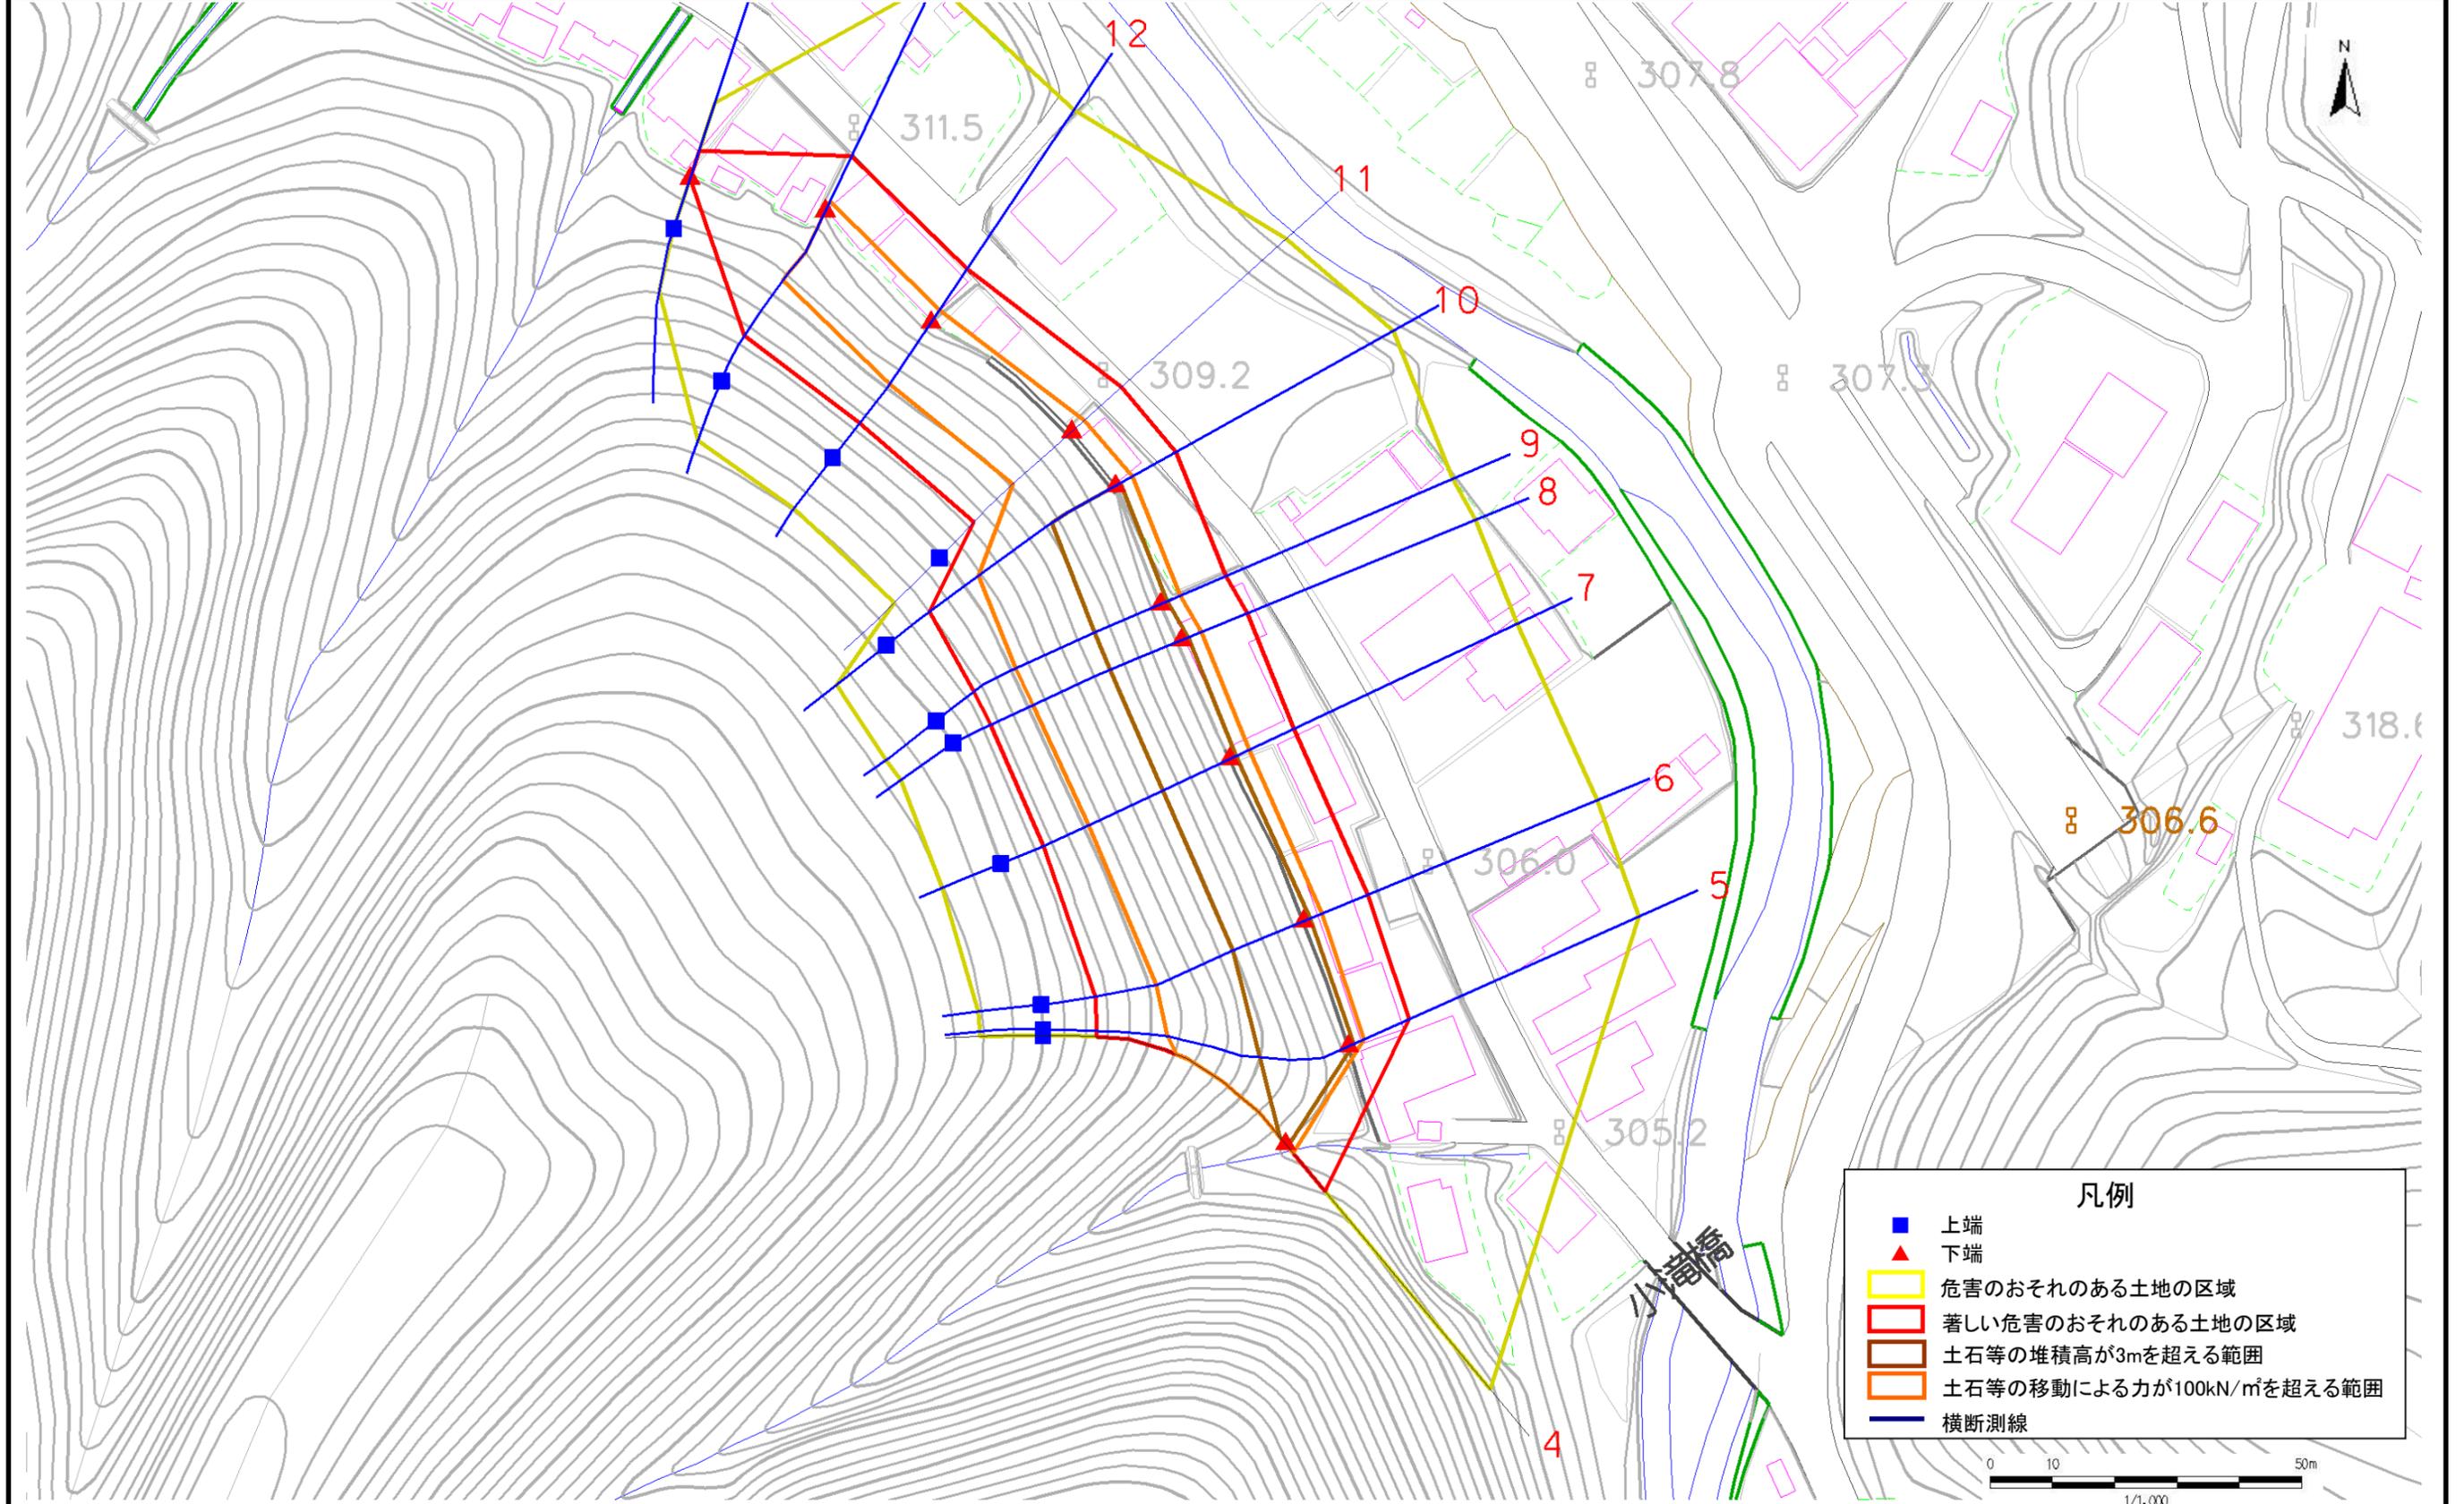


急傾斜地の崩壊区域調書

様式3-1 危害のおそれのある土地、著しい危害のおそれのある土地の設定図

調査年度

平成19年度

急傾斜地の位置 箇所番号 061A0634 箇所名 名目入2号 所在地 岩手県下閉伊郡岩泉町大字門小字名目入

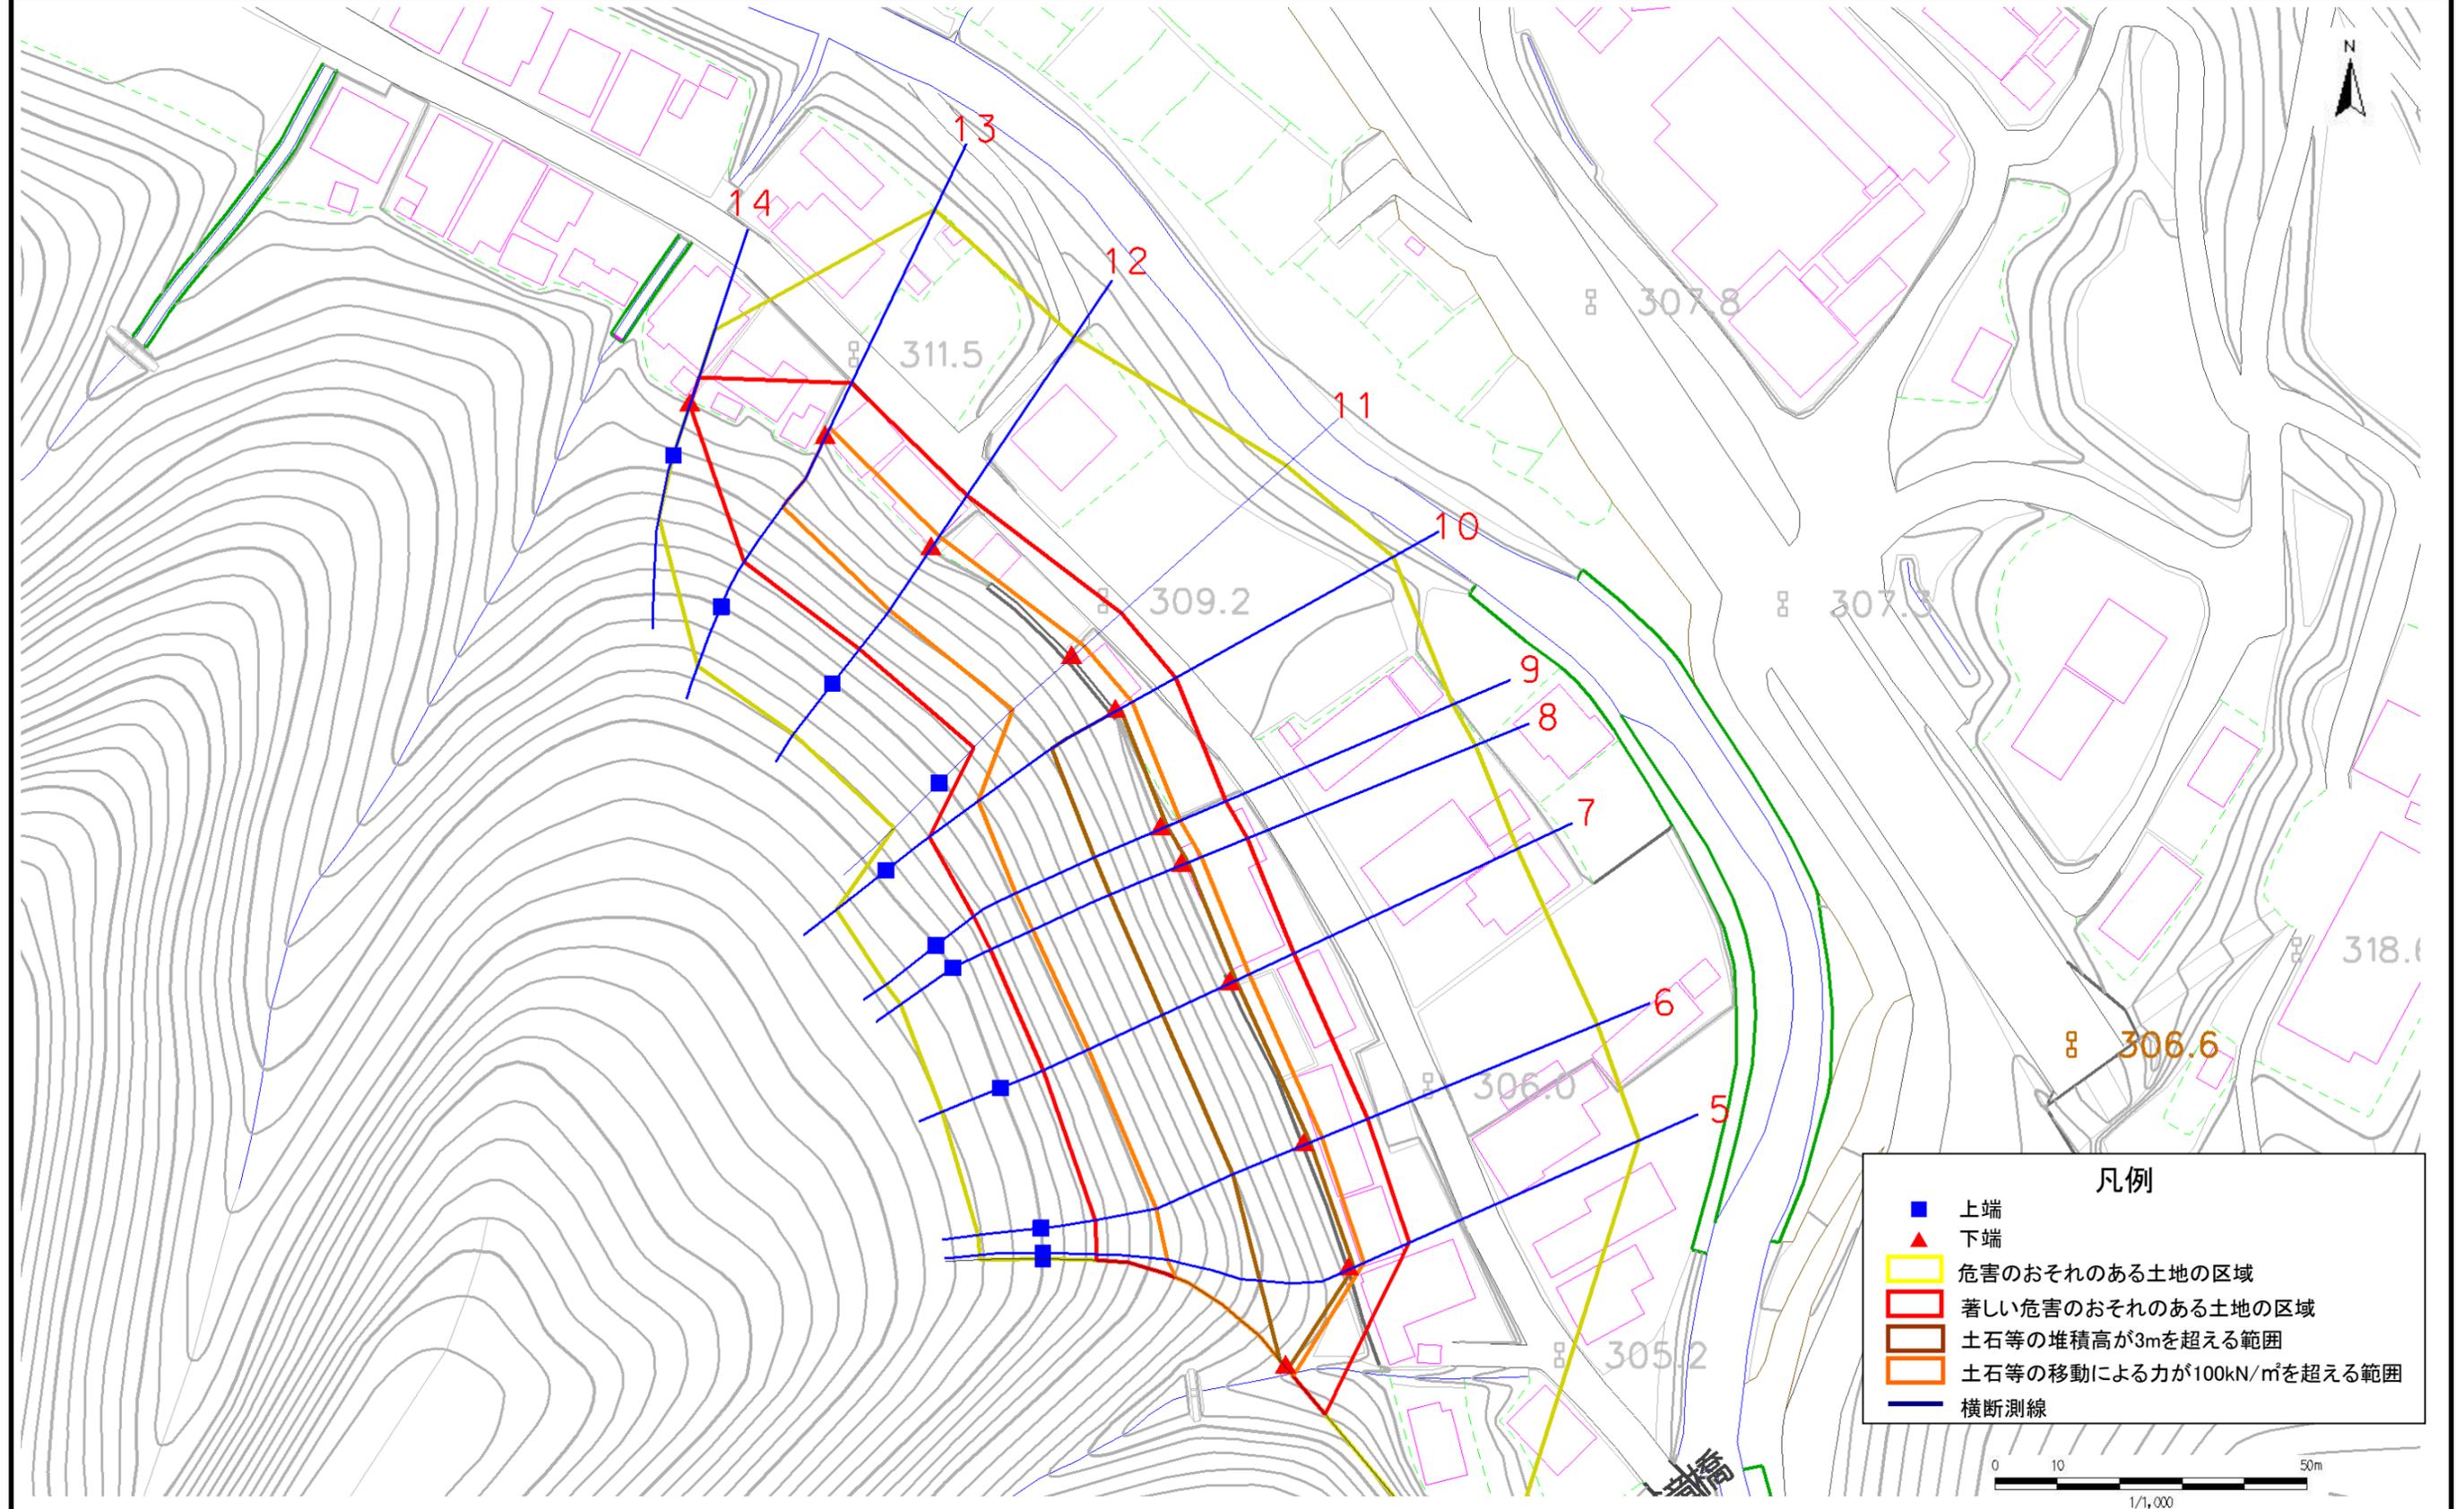

急傾斜地の崩壊区域調査

様式3-2 建築物に作用すると想定される衝撃に関する事項

調査年度 平成19年度

急傾斜地の位置		箇所番号		061A0634		箇所名		名目入2号		所在地		岩手県下閉伊郡岩泉町大字門小字名目入				
横断 測線 番号	急傾斜地の下端に隣接する土地								急傾斜地内							
	土石等の移動の高さと力の大きさ				土石等の堆積高さと力の大きさ				土石等の移動の高さと力の大きさ				土石等の堆積高さと力の大きさ			
	区分	高さ (m)	下端からの距離 (m)	力の大きさ (kN/m ²)	区分	下端からの水平 距離(m)	高さ (m)	力の大きさ (kN/m ²)	区分	高さ (m)	上端からの比高 (m)	力の大きさ (kN/m ²)	区分	上端からの比高 (m)	高さ (m)	力の大きさ (kN/m ²)
1	100kN/m ² を超える	1.00	0.00 ~ 3.94	164.31	3mを超える	0.00 ~ 3.42	4.20	27.23	100kN/m ² を超える	1.00	10.59 ~ 55.22	164.31	3mを超える	20.00 ~ 55.22	4.20	27.23
	それ以外	1.00	3.94 ~ 11.73	100.00	それ以外	3.42 ~ 8.08	3.00	13.20	それ以外	1.00	5.00 ~ 10.59	100.00	それ以外	5.00 ~ 20.00	3.00	15.97
2	100kN/m ² を超える	1.00	0.00 ~ 3.97	164.73	3mを超える	0.00 ~ 2.74	4.20	26.57	100kN/m ² を超える	1.00	11.27 ~ 49.99	164.73	3mを超える	15.00 ~ 49.99	4.20	26.57
	それ以外	1.00	3.97 ~ 11.75	100.00	それ以外	2.74 ~ 6.59	3.00	13.20	それ以外	1.00	5.00 ~ 11.27	100.00	それ以外	5.00 ~ 15.00	3.00	15.87
3	100kN/m ² を超える	1.00	0.00 ~ 3.88	163.09	3mを超える	0.00 ~ 2.47	4.20	24.55	100kN/m ² を超える	1.00	10.57 ~ 49.60	163.09	3mを超える	20.00 ~ 49.60	4.20	24.55
	それ以外	1.00	3.88 ~ 11.66	100.00	それ以外	2.47 ~ 6.44	3.00	13.20	それ以外	1.00	5.00 ~ 10.57	100.00	それ以外	5.00 ~ 20.00	3.00	15.88
4	100kN/m ² を超える	1.00	0.00 ~ 1.83	128.08	3mを超える	0.00 ~ 0.48	3.27	17.50	100kN/m ² を超える	1.00	12.19 ~ 26.00	128.08	3mを超える	25.00 ~ 26.00	3.27	17.50
	それ以外	1.00	1.83 ~ 9.62	100.00	それ以外	0.48 ~ 3.78	3.00	13.20	それ以外	1.00	5.00 ~ 12.19	100.00	それ以外	5.00 ~ 25.00	3.00	15.54
5	100kN/m ² を超える	1.00	0.00 ~ 2.64	141.42	3mを超える	0.00 ~ 0.90	3.53	18.90	100kN/m ² を超える	1.00	11.15 ~ 31.82	141.42	3mを超える	20.00 ~ 31.82	3.53	18.90
	それ以外	1.00	2.64 ~ 10.42	100.00	それ以外	0.90 ~ 4.25	3.00	13.20	それ以外	1.00	5.00 ~ 11.15	100.00	それ以外	5.00 ~ 20.00	3.00	14.17
6	100kN/m ² を超える	1.00	0.00 ~ 3.16	150.43	3mを超える	0.00 ~ 1.15	3.74	20.02	100kN/m ² を超える	1.00	10.59 ~ 31.82	150.43	3mを超える	20.00 ~ 31.82	3.74	20.02
	それ以外	1.00	3.16 ~ 10.95	100.00	それ以外	1.15 ~ 4.40	3.00	13.20	それ以外	1.00	5.00 ~ 10.59	100.00	それ以外	5.00 ~ 20.00	3.00	15.02
7	100kN/m ² を超える	1.00	0.00 ~ 3.41	154.73	3mを超える	0.00 ~ 1.14	3.80	20.36	100kN/m ² を超える	1.00	10.55 ~ 31.79	154.73	3mを超える	20.00 ~ 31.79	3.80	20.36
	それ以外	1.00	3.41 ~ 11.19	100.00	それ以外	1.14 ~ 4.16	3.00	13.20	それ以外	1.00	5.00 ~ 10.55	100.00	それ以外	5.00 ~ 20.00	3.00	15.77
8	100kN/m ² を超える	1.00	0.00 ~ 3.42	154.85	3mを超える	0.00 ~ 1.15	3.81	20.40	100kN/m ² を超える	1.00	10.55 ~ 31.82	154.85	3mを超える	20.00 ~ 31.82	3.81	20.40
	それ以外	1.00	3.42 ~ 11.20	100.00	それ以外	1.15 ~ 4.16	2.99	13.20	それ以外	1.00	5.00 ~ 10.55	100.00	それ以外	5.00 ~ 20.00	3.00	15.80
9	100kN/m ² を超える	1.00	0.00 ~ 3.39	154.43	3mを超える	0.00 ~ 1.12	3.78	20.25	100kN/m ² を超える	1.00	10.54 ~ 31.82	154.43	3mを超える	20.00 ~ 31.82	3.78	20.25
	それ以外	1.00	3.39 ~ 11.18	100.00	それ以外	1.12 ~ 4.15	3.00	13.20	それ以外	1.00	5.00 ~ 10.54	100.00	それ以外	5.00 ~ 20.00	3.00	15.69
10	100kN/m ² を超える	1.00	0.00 ~ 3.06	148.67	3mを超える	0.00 ~ 0.90	3.58	19.18	100kN/m ² を超える	1.00	10.65 ~ 31.32	148.67	3mを超える	20.00 ~ 31.32	3.58	19.18
	それ以外	1.00	3.06 ~ 10.85	100.00	それ以外	0.90 ~ 4.02	3.00	13.20	それ以外	1.00	5.00 ~ 10.65	100.00	それ以外	5.00 ~ 20.00	3.00	14.85
11	100kN/m ² を超える	1.00	0.00 ~ 2.68	142.11	3mを超える	~			100kN/m ² を超える	1.00	10.53 ~ 22.63	142.11	3mを超える	~		
	それ以外	1.00	2.68 ~ 10.46	100.00	それ以外	0.00 ~ 2.05	2.92	15.63	それ以外	1.00	5.00 ~ 10.53	100.00	それ以外	5.00 ~ 18.63	2.92	15.63
12	100kN/m ² を超える	1.00	0.00 ~ 2.30	135.80	3mを超える	0.00 ~ 0.41	3.29	17.63	100kN/m ² を超える	1.00	10.53 ~ 20.02	135.80	3mを超える	20.00 ~ 20.02	3.29	17.63
	それ以外	1.00	2.30 ~ 10.09	100.00	それ以外	0.41 ~ 3.00	3.00	13.20	それ以外	1.00	5.00 ~ 10.53	100.00	それ以外	5.00 ~ 20.00	3.00	15.38
13	100kN/m ² を超える	1.00	0.00 ~ 1.68	125.70	3mを超える	~			100kN/m ² を超える	1.00	11.39 ~ 19.82	125.70	3mを超える	~		
	それ以外	1.00	1.68 ~ 9.47	100.00	それ以外	0.00 ~ 1.78	2.61	13.98	それ以外	1.00	5.00 ~ 11.39	100.00	それ以外	5.00 ~ 19.82	2.61	13.98
14	100kN/m ² を超える		~		3mを超える	~			100kN/m ² を超える		~		3mを超える	~		
	それ以外	1.00	0.00 ~ 5.15	64.12	それ以外	0.00 ~ 0.11	1.78	9.52	それ以外	1.00	5.00 ~ 6.50	64.12	それ以外	5.00 ~ 6.50	1.78	9.52