



土砂災害防止に関する基礎調査(急傾斜地の崩壊)

表紙 概況、位置図

自然現象の種類	急傾斜地の崩壊
箇所番号	063B1010
箇所名	中島2号
所在地	岩手県下閉伊郡岩泉町中島字中島
調査機関	沿岸広域振興局土木部岩泉土木センター

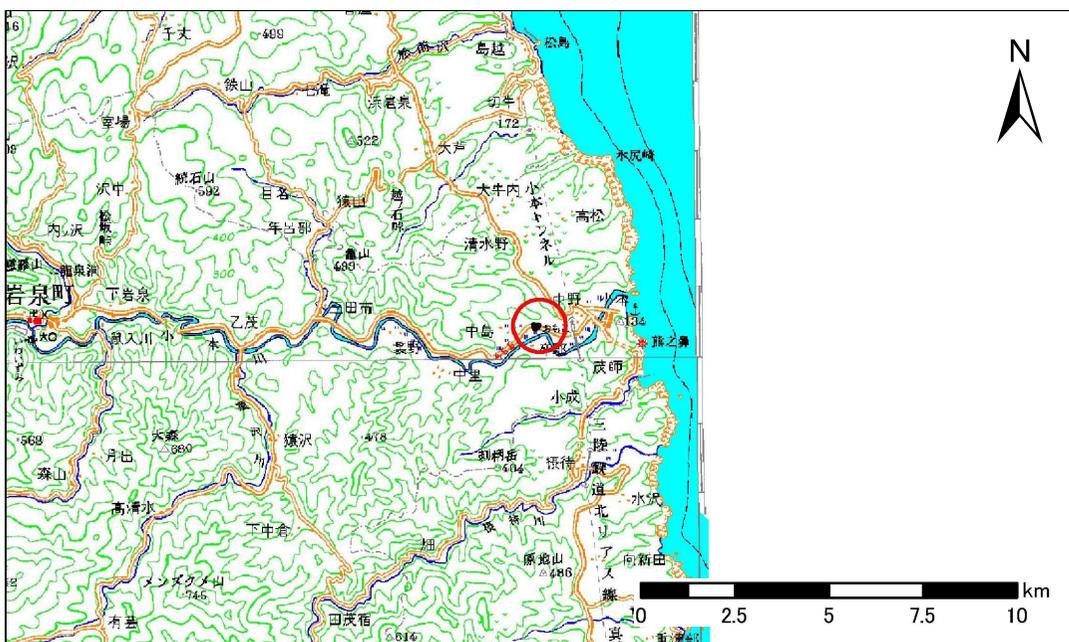

位置図(S=1:200,000)

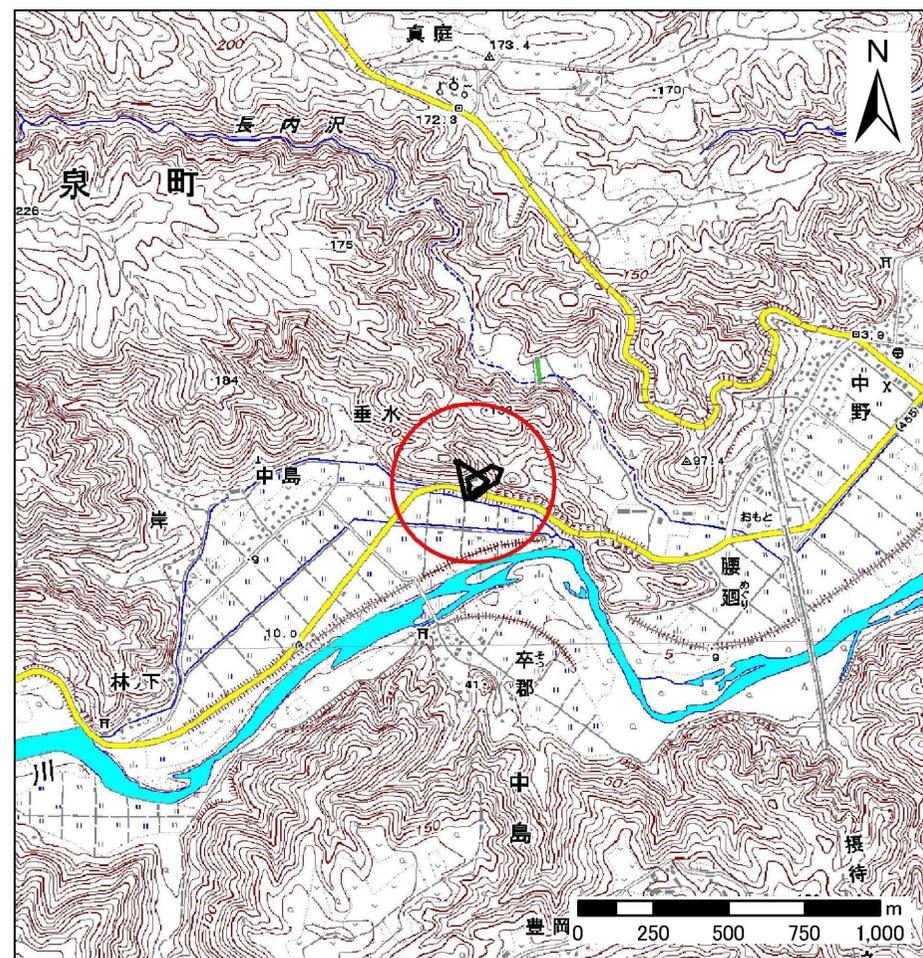


概況図(S=1:25,000)

急傾斜地の崩壊区域調査

様式3-1 危害のおそれのある土地、著しい危害のおそれのある土地の設定図

調査年度 平成24年度

急傾斜地の位置	箇所番号	063B1010	箇所名	中島2号	所在地	岩手県下閉伊郡岩泉町中島字中島
---------	------	----------	-----	------	-----	-----------------

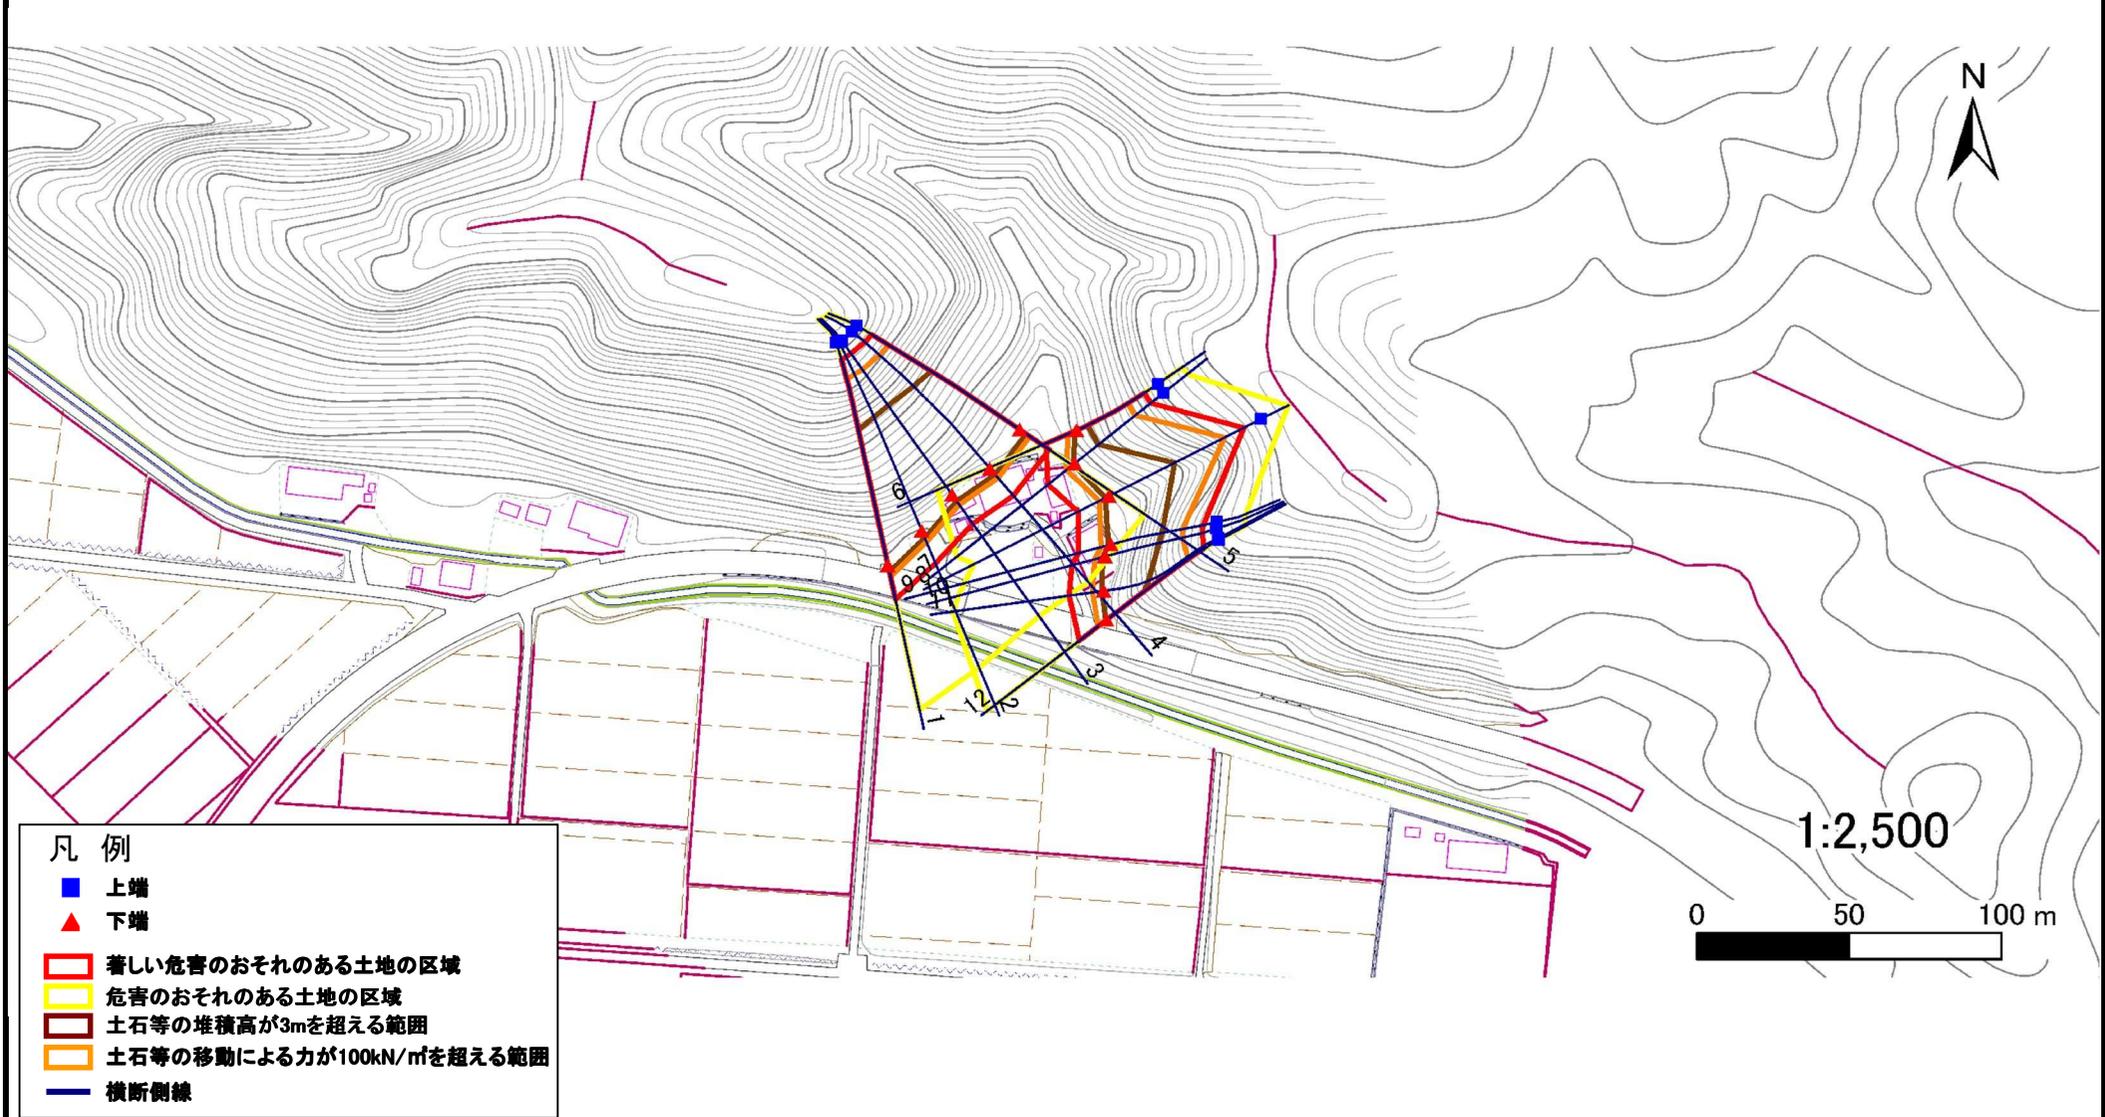


- 凡例
- 上端
 - ▲ 下端
 - 著しい危害のおそれのある土地の区域
 - 危害のおそれのある土地の区域
 - 土石等の堆積高が3mを超える範囲
 - 土石等の移動による力が100kN/m²を超える範囲
 - 横断側線

急傾斜地の崩壊区域調書

様式3-1 危害のおそれのある土地、著しい危害のおそれのある土地の設定図

調査年度 平成24年度

急傾斜地の位置	箇所番号	063B1010	箇所名	中島2号	所在地	岩手県下閉伊郡岩泉町中島字中島
---------	------	----------	-----	------	-----	-----------------

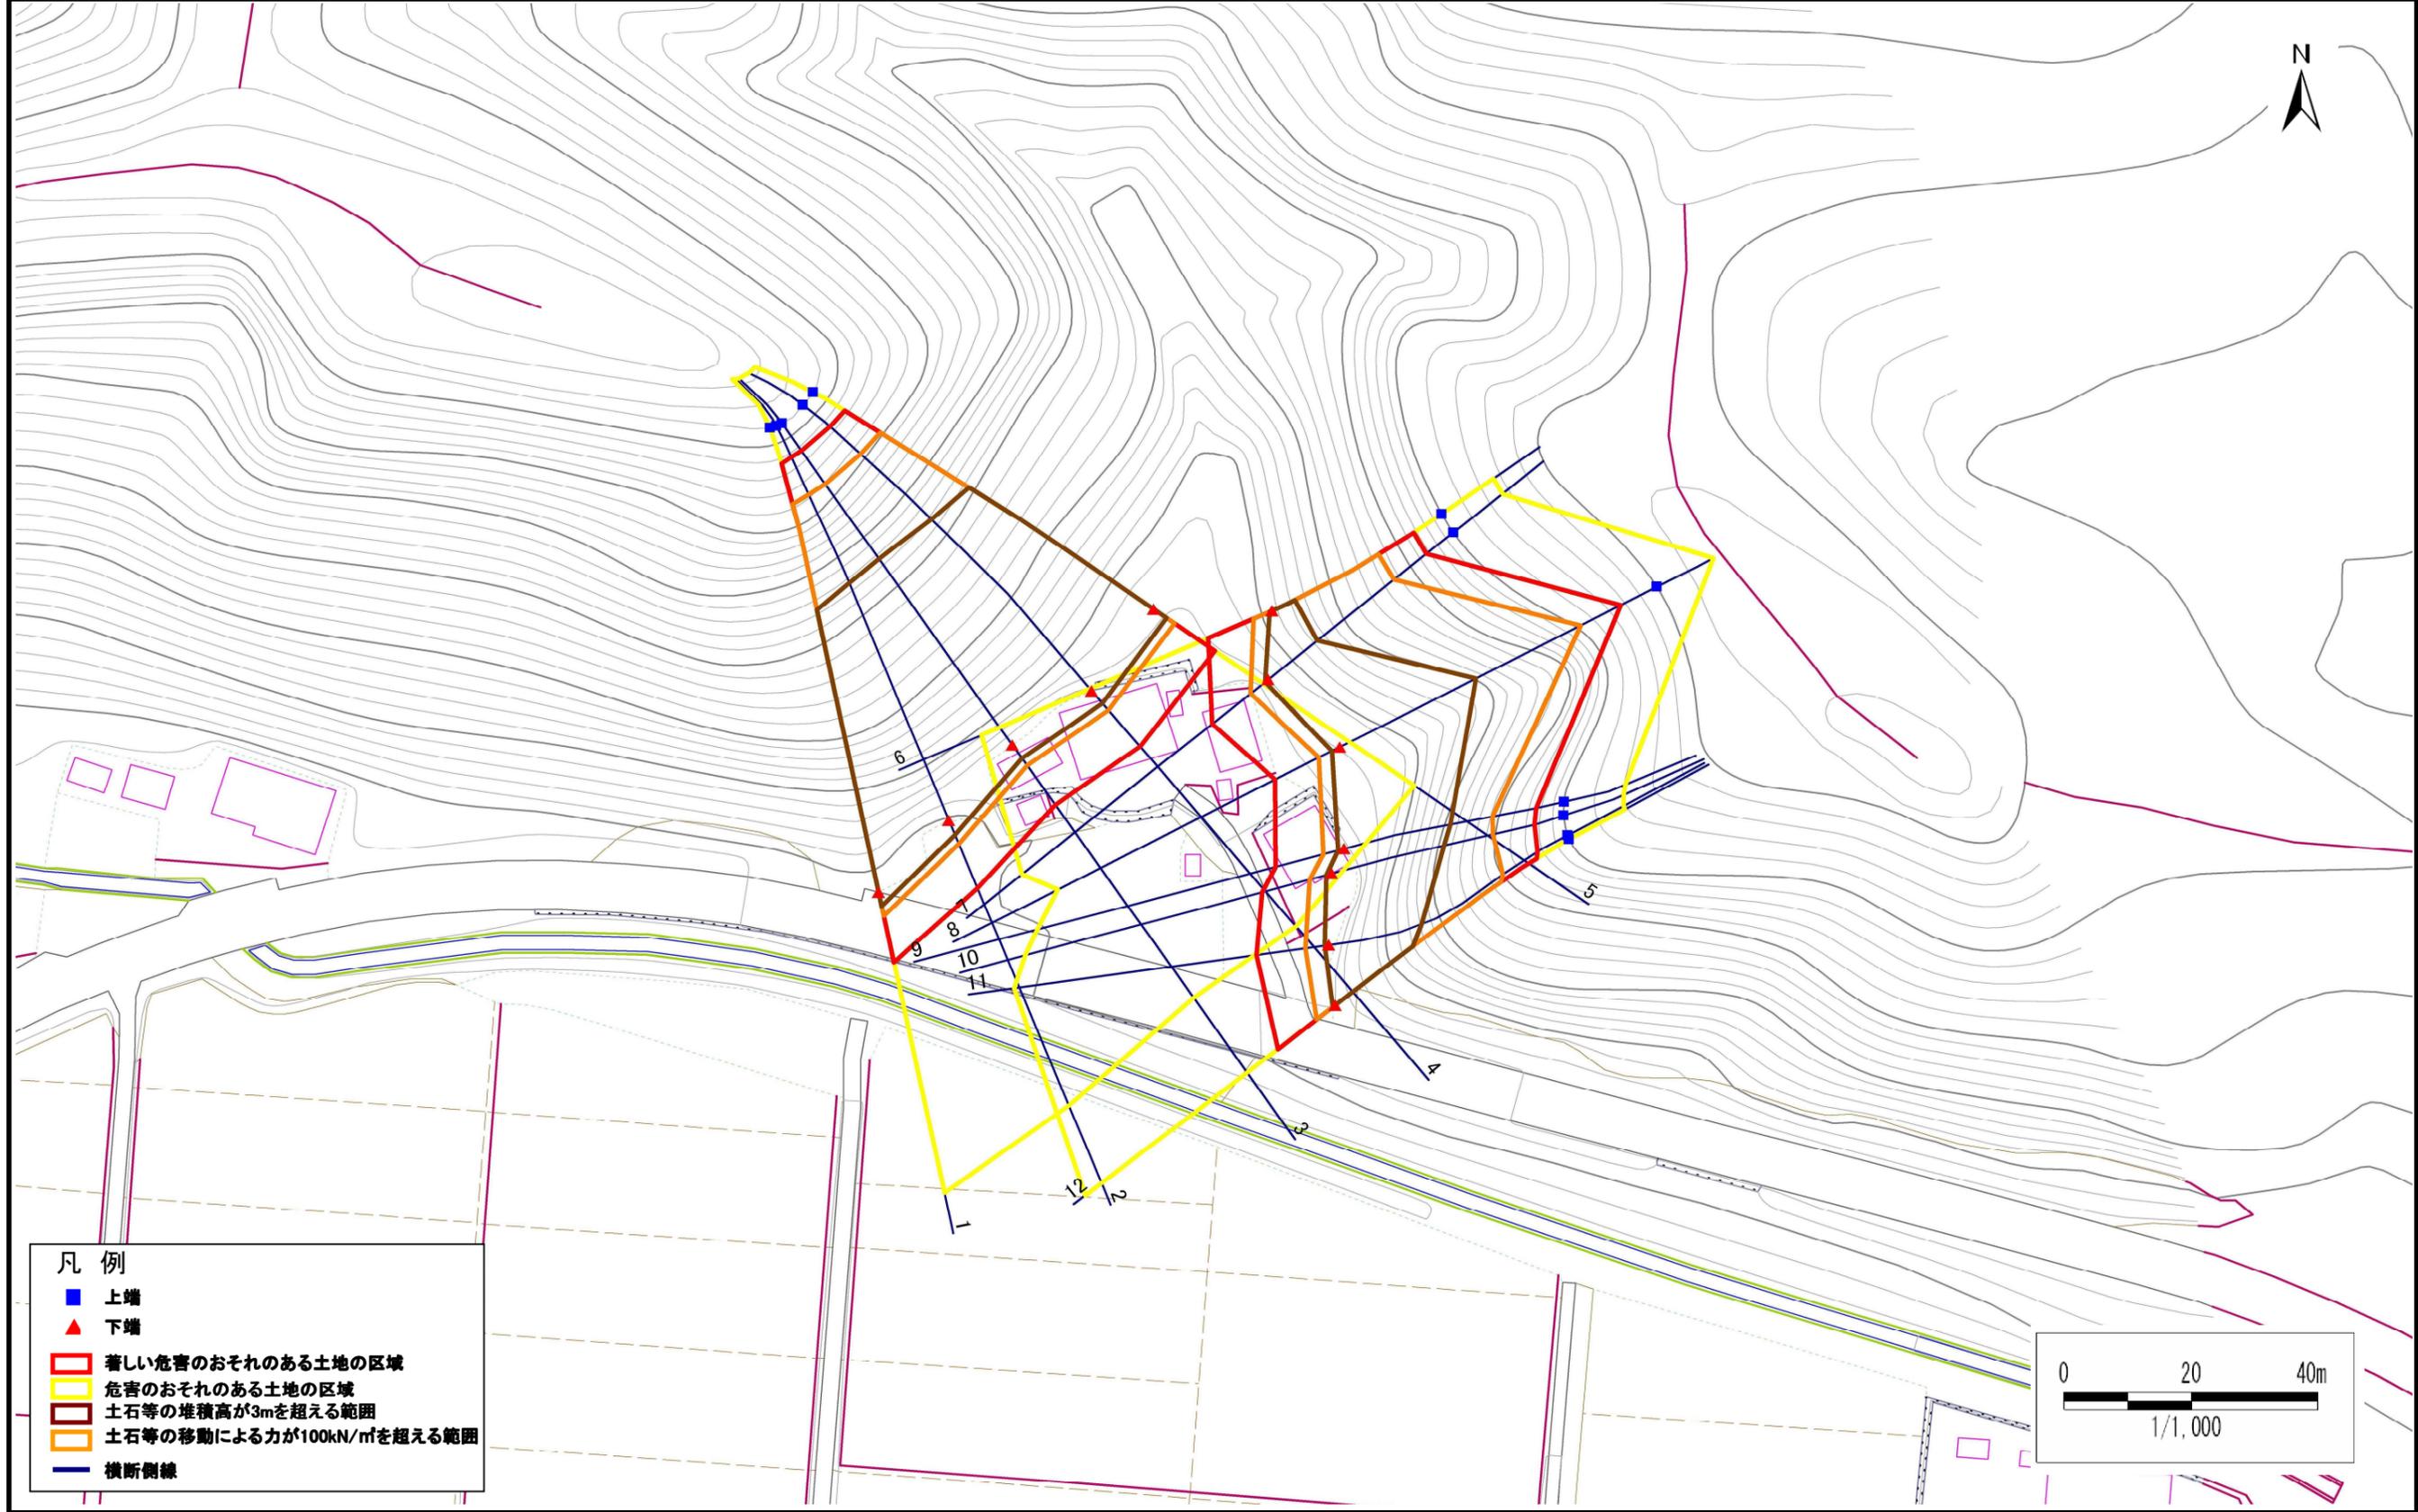

急傾斜地の崩壊区域調書

様式3-2 建築物に作用すると想定される衝撃に関する事項(1/1)

調査年度 平成24年度

急傾斜地の位置		063B1010			箇所名		中島2号		所在地		岩手県下閉伊郡岩泉町中島字中島					
横断 測線 番号	急傾斜地の下端に隣接する土地								急傾斜地内							
	土石等の移動の高さと力の大きさ				土石等の堆積高さとの力の大きさ				土石等の移動の高さと力の大きさ				土石等の堆積高さとの力の大きさ			
	区分	高さ (m)	下端からの距離 (m)	力の大きさ (kN/m ²)	区分	下端からの水平 距離(m)	高さ (m)	力の大きさ (kN/m ²)	区分	高さ (m)	上端からの比高 (m)	力の大きさ (kN/m ²)	区分	上端からの比高 (m)	高さ (m)	力の大きさ (kN/m ²)
1	100kN/m ² を超える	1.00	0.00 ~ 3.96	164.77	3mを超える	0.00 ~ 2.38	4.14	20.94	100kN/m ² を超える	1.00	10.59 ~ 63.35	164.77	3mを超える	25.00 ~ 63.35	4.14	20.94
	それ以外	1.00	3.96 ~ 11.75	100.00	それ以外	2.38 ~ 11.75	3.00	15.16	それ以外	1.00	5.00 ~ 10.59	100.00	それ以外	5.00 ~ 25.00	3.00	15.16
2	100kN/m ² を超える	1.00	0.00 ~ 4.07	166.77	3mを超える	0.00 ~ 2.55	4.30	21.71	100kN/m ² を超える	1.00	10.88 ~ 62.16	166.77	3mを超える	25.00 ~ 62.16	4.30	21.71
	それ以外	1.00	4.07 ~ 11.86	100.00	それ以外	2.55 ~ 11.86	3.00	15.16	それ以外	1.00	5.00 ~ 10.88	100.00	それ以外	5.00 ~ 25.00	3.00	15.16
3	100kN/m ² を超える	1.00	0.00 ~ 4.06	166.57	3mを超える	0.00 ~ 2.63	4.37	22.11	100kN/m ² を超える	1.00	11.11 ~ 59.30	166.57	3mを超える	25.00 ~ 59.30	4.37	22.11
	それ以外	1.00	4.06 ~ 11.85	100.00	それ以外	2.63 ~ 11.85	3.00	15.16	それ以外	1.00	5.00 ~ 11.11	100.00	それ以外	5.00 ~ 25.00	3.00	15.16
4	100kN/m ² を超える	1.00	0.00 ~ 4.06	166.62	3mを超える	0.00 ~ 2.59	4.33	21.90	100kN/m ² を超える	1.00	10.98 ~ 59.30	166.62	3mを超える	25.00 ~ 59.30	4.33	21.90
	それ以外	1.00	4.06 ~ 11.85	100.00	それ以外	2.59 ~ 11.85	3.00	15.16	それ以外	1.00	5.00 ~ 10.98	100.00	それ以外	5.00 ~ 25.00	3.00	15.16
5	100kN/m ² を超える	1.00	0.00 ~ 4.01	165.62	3mを超える	0.00 ~ 2.49	4.24	21.41	100kN/m ² を超える	1.00	10.74 ~ 55.41	165.62	3mを超える	25.00 ~ 55.41	4.24	21.41
	それ以外	1.00	4.01 ~ 11.80	100.00	それ以外	2.49 ~ 11.80	3.00	15.16	それ以外	1.00	5.00 ~ 10.74	100.00	それ以外	5.00 ~ 25.00	3.00	15.16
6	100kN/m ² を超える	1.00	0.00 ~ 3.24	151.82	3mを超える	0.00 ~ 0.48	3.29	16.61	100kN/m ² を超える	1.00	11.06 ~ 28.64	151.82	3mを超える	25.00 ~ 28.64	3.29	16.61
	それ以外	1.00	3.24 ~ 11.02	100.00	それ以外	0.48 ~ 11.02	3.00	15.16	それ以外	1.00	5.00 ~ 11.06	100.00	それ以外	5.00 ~ 25.00	3.00	15.16
7	100kN/m ² を超える	1.00	0.00 ~ 3.58	157.81	3mを超える	0.00 ~ 0.64	3.37	17.05	100kN/m ² を超える	1.00	10.94 ~ 34.02	157.81	3mを超える	25.00 ~ 34.02	3.37	17.05
	それ以外	1.00	3.58 ~ 11.36	100.00	それ以外	0.64 ~ 11.36	3.00	15.16	それ以外	1.00	5.00 ~ 10.94	100.00	それ以外	5.00 ~ 25.00	3.00	15.16
8	100kN/m ² を超える	1.00	0.00 ~ 3.69	159.80	3mを超える	0.00 ~ 1.37	3.67	18.56	100kN/m ² を超える	1.00	10.53 ~ 43.84	159.80	3mを超える	25.00 ~ 43.84	3.67	18.56
	それ以外	1.00	3.69 ~ 11.47	100.00	それ以外	1.37 ~ 11.47	3.00	15.16	それ以外	1.00	5.00 ~ 10.53	100.00	それ以外	5.00 ~ 25.00	3.00	15.16
9	100kN/m ² を超える	1.00	0.00 ~ 3.40	154.59	3mを超える	0.00 ~ 0.99	3.65	18.45	100kN/m ² を超える	1.00	12.57 ~ 38.75	154.59	3mを超える	20.00 ~ 38.75	3.65	18.45
	それ以外	1.00	3.40 ~ 11.18	100.00	それ以外	0.99 ~ 11.18	3.00	15.16	それ以外	1.00	5.00 ~ 12.57	100.00	それ以外	5.00 ~ 20.00	3.00	15.16
10	100kN/m ² を超える	1.00	0.00 ~ 3.58	157.85	3mを超える	0.00 ~ 0.88	3.56	17.99	100kN/m ² を超える	1.00	11.89 ~ 38.75	157.85	3mを超える	20.00 ~ 38.75	3.56	17.99
	それ以外	1.00	3.58 ~ 11.36	100.00	それ以外	0.88 ~ 11.36	3.00	15.16	それ以外	1.00	5.00 ~ 11.89	100.00	それ以外	5.00 ~ 20.00	3.00	15.16
11	100kN/m ² を超える	1.00	0.00 ~ 3.75	160.98	3mを超える	0.00 ~ 0.67	3.40	17.17	100kN/m ² を超える	1.00	11.03 ~ 38.83	160.98	3mを超える	25.00 ~ 38.83	3.40	17.17
	それ以外	1.00	3.75 ~ 11.54	100.00	それ以外	0.67 ~ 11.54	3.00	15.16	それ以外	1.00	5.00 ~ 11.03	100.00	それ以外	5.00 ~ 25.00	3.00	15.16
12	100kN/m ² を超える	1.00	0.00 ~ 3.68	159.68	3mを超える	0.00 ~ 0.46	3.25	16.43	100kN/m ² を超える	1.00	10.61 ~ 37.85	159.68	3mを超える	25.00 ~ 37.85	3.25	16.43
	それ以外	1.00	3.68 ~ 11.47	100.00	それ以外	0.46 ~ 11.47	3.00	15.16	それ以外	1.00	5.00 ~ 10.61	100.00	それ以外	5.00 ~ 25.00	3.00	15.16
	100kN/m ² を超える		~		3mを超える	~			100kN/m ² を超える		~		3mを超える	~		
	それ以外		~		それ以外	~			それ以外		~		それ以外	~		
	100kN/m ² を超える		~		3mを超える	~			100kN/m ² を超える		~		3mを超える	~		
	それ以外		~		それ以外	~			それ以外		~		それ以外	~		
	100kN/m ² を超える		~		3mを超える	~			100kN/m ² を超える		~		3mを超える	~		
	それ以外		~		それ以外	~			それ以外		~		それ以外	~		