



土砂災害防止に関する基礎調査(急傾斜地の崩壊)

表紙 概況、位置図

自然現象の種類	急傾斜地の崩壊
箇所番号	071B1033
箇所名	甲地2号
所在地	岩手県下閉伊郡岩泉町鼠入甲地
調査機関	岩手県沿岸広域振興局岩泉土木センター

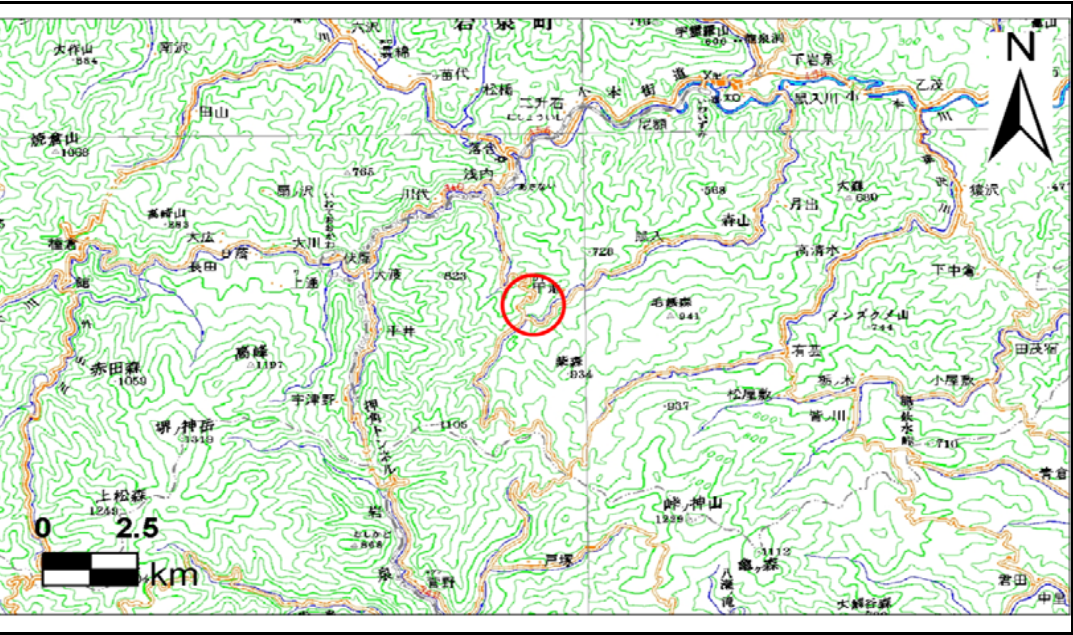

位置図(S=1:200,000)

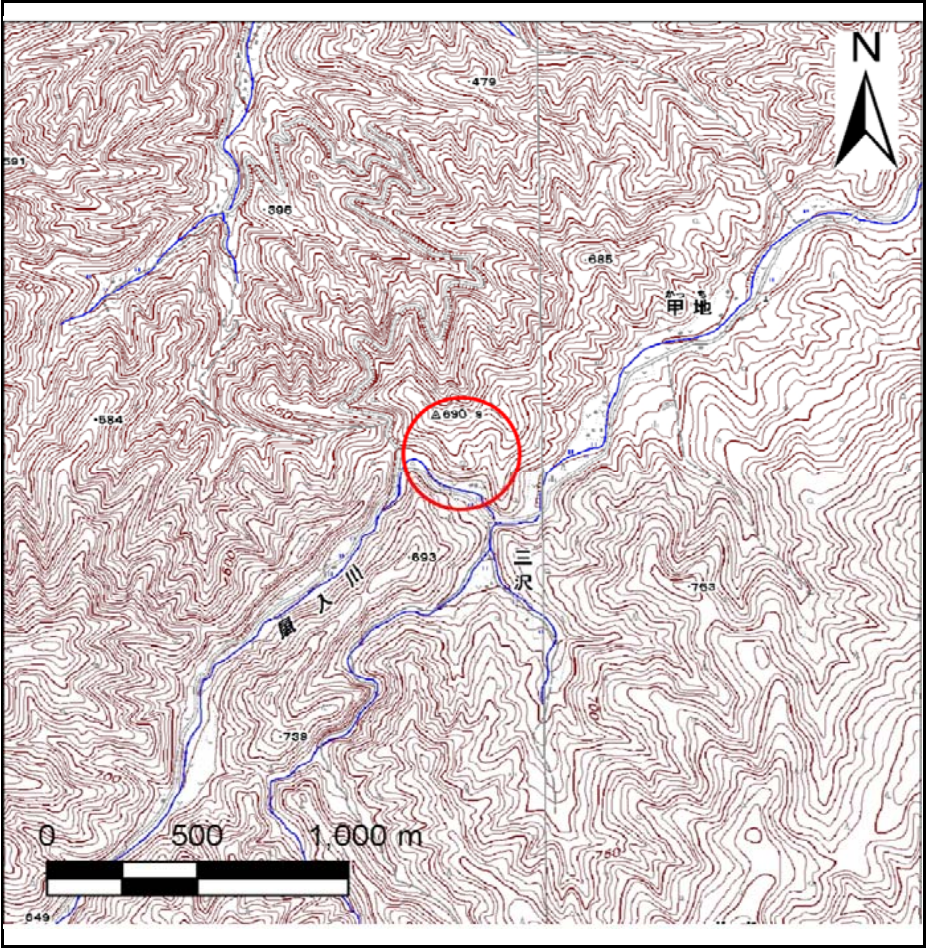

概況図(S=1:25,000)

この地図は、国土地理院長の承認を得て、同院発行の数値地図200000(地図画像)及び数値地図25000(地図画像)を複製したものである。(承認番号 平28情複、第294号)

急傾斜地の崩壊区域調査

様式3-1 危害のおそれのある土地、著しい危害のおそれのある土地の設定図

調査年度

平成27年度

急傾斜地の位置

箇所番号


071B1033

箇所名

甲地2号

所在地

岩手県下閉伊郡岩泉町鼠入甲地

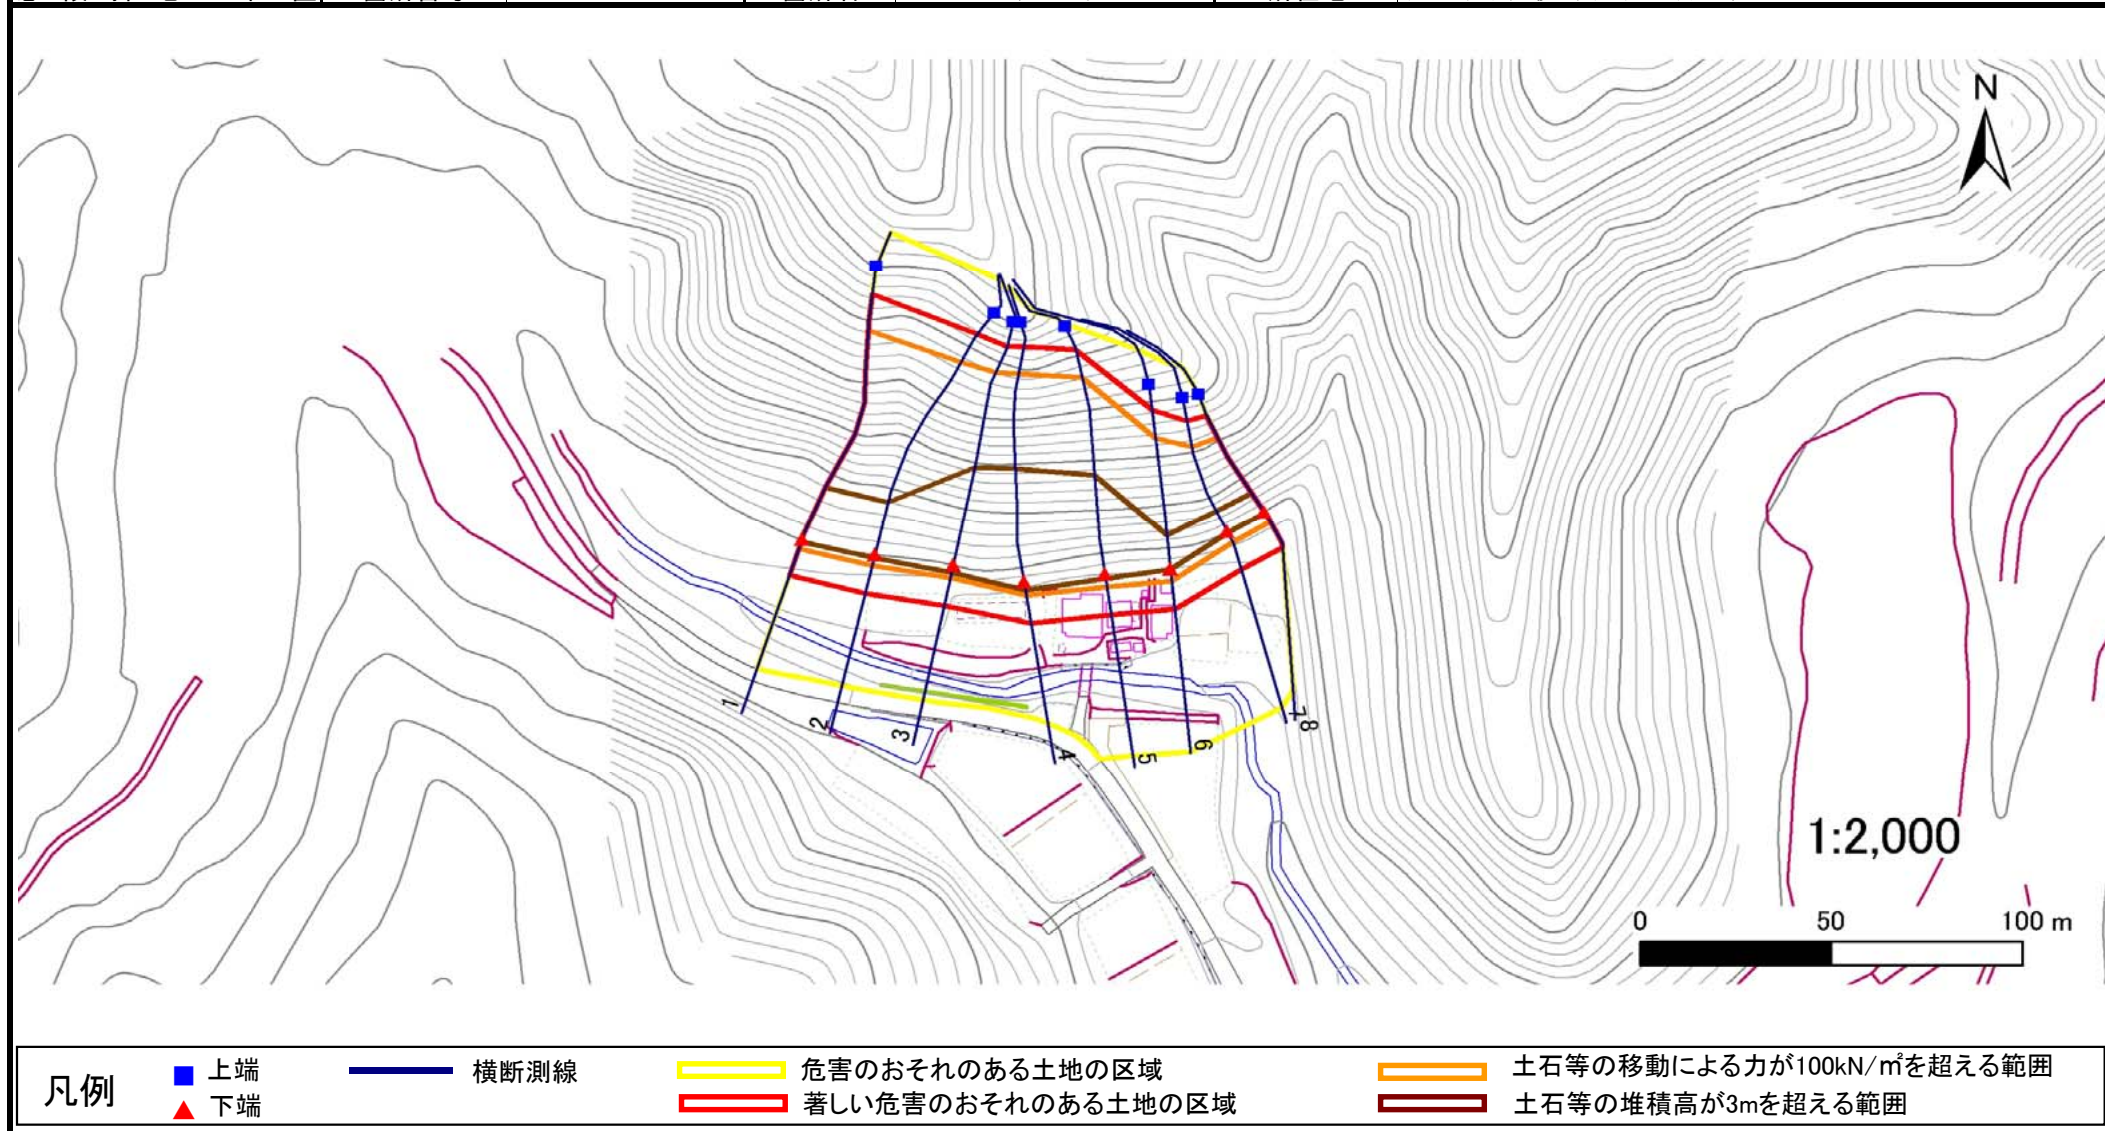

急傾斜地の崩壊区域調査

様式3-2 建築物に作用すると想定される衝撃に関する事項(1/1)

調査年度	平成27年度
------	--------

急傾斜地の位置		箇所番号		071B1033		箇所名		甲地2号		所在地		岩手県下閉伊郡岩泉町鼠入甲地					
横断 測線 番号	急傾斜地の下端に隣接する土地								急傾斜地内								
	土石等の移動の高さと力の大きさ				土石等の堆積高さとの力の大きさ				土石等の移動の高さと力の大きさ				土石等の堆積高さとの力の大きさ				
	区 分	高さ (m)	下端からの距離 (m)	力の大きさ (kN/㎡)	区 分	下端からの水平 距離(m)	高さ (m)	力の大きさ (kN/㎡)	区 分	高さ (m)	上端からの比高 (m)	力の大きさ (kN/㎡)	区 分	上端からの比高 (m)	高さ (m)	力の大きさ (kN/㎡)	
1	100kN/㎡を超える	1.00	0.00 ~ 3.15	150.31	3mを超える	0.00 ~ 1.02	3.46	17.47	100kN/㎡を超える	1.00	10.89 ~ 49.97	150.31	3mを超える	40.00 ~ 49.97	3.46	17.47	
	それ以外	1.00	3.15 ~ 10.94	100.00	それ以外	1.02 ~ 10.94	3.00	15.16	それ以外	1.00	5.00 ~ 10.89	100.00	それ以外	5.00 ~ 40.00	3.00	15.16	
2	100kN/㎡を超える	1.00	0.00 ~ 3.52	156.81	3mを超える	0.00 ~ 2.11	3.94	19.92	100kN/㎡を超える	1.00	10.59 ~ 50.00	156.81	3mを超える	30.00 ~ 50.00	3.94	19.92	
	それ以外	1.00	3.52 ~ 11.31	100.00	それ以外	2.11 ~ 11.31	3.00	15.16	それ以外	1.00	5.00 ~ 10.59	100.00	それ以外	5.00 ~ 30.00	3.00	15.16	
3	100kN/㎡を超える	1.00	0.00 ~ 3.62	158.59	3mを超える	0.00 ~ 2.16	3.97	20.08	100kN/㎡を超える	1.00	10.56 ~ 53.22	158.59	3mを超える	30.00 ~ 53.22	3.97	20.08	
	それ以外	1.00	3.62 ~ 11.41	100.00	それ以外	2.16 ~ 11.41	3.00	15.16	それ以外	1.00	5.00 ~ 10.56	100.00	それ以外	5.00 ~ 30.00	3.00	15.16	
4	100kN/㎡を超える	1.00	0.00 ~ 3.47	155.84	3mを超える	0.00 ~ 1.18	3.55	17.94	100kN/㎡を超える	1.00	10.62 ~ 49.64	155.84	3mを超える	30.00 ~ 49.64	3.55	17.94	
	それ以外	1.00	3.47 ~ 11.25	100.00	それ以外	1.18 ~ 11.25	3.00	15.16	それ以外	1.00	5.00 ~ 10.62	100.00	それ以外	5.00 ~ 30.00	3.00	15.16	
5	100kN/㎡を超える	1.00	0.00 ~ 3.30	152.84	3mを超える	0.00 ~ 0.14	3.07	15.52	100kN/㎡を超える	1.00	10.61 ~ 36.73	152.84	3mを超える	30.00 ~ 36.73	3.07	15.52	
	それ以外	1.00	3.30 ~ 11.08	100.00	それ以外	0.14 ~ 11.08	3.00	15.16	それ以外	1.00	5.00 ~ 10.61	100.00	それ以外	5.00 ~ 30.00	3.00	15.16	
6	100kN/㎡を超える	1.00	0.00 ~ 3.23	151.72	3mを超える	0.00 ~ 0.30	3.16	15.95	100kN/㎡を超える	1.00	10.53 ~ 30.00	151.72	3mを超える	25.00 ~ 30.00	3.16	15.95	
	それ以外	1.00	3.23 ~ 11.02	100.00	それ以外	0.30 ~ 11.02	3.00	15.16	それ以外	1.00	5.00 ~ 10.53	100.00	それ以外	5.00 ~ 25.00	3.00	15.16	
7	100kN/㎡を超える	1.00	0.00 ~ 3.34	153.56	3mを超える	0.00 ~ 0.44	3.24	16.39	100kN/㎡を超える	1.00	10.60 ~ 30.00	153.56	3mを超える	25.00 ~ 30.00	3.24	16.39	
	それ以外	1.00	3.34 ~ 11.12	100.00	それ以外	0.44 ~ 11.12	3.00	15.16	それ以外	1.00	5.00 ~ 10.60	100.00	それ以外	5.00 ~ 25.00	3.00	15.16	
	100kN/㎡を超える		~		3mを超える	~			100kN/㎡を超える		~		3mを超える	~			
	それ以外		~		それ以外	~			それ以外		~		それ以外	~			
	100kN/㎡を超える		~		3mを超える	~			100kN/㎡を超える		~		3mを超える	~			
	それ以外		~		それ以外	~			それ以外		~		それ以外	~			
