


# 土砂災害防止に関する基礎調査(急傾斜地の崩壊)

表紙 概況、位置図

|         |                    |
|---------|--------------------|
| 自然現象の種類 | 急傾斜地の崩壊            |
| 箇所番号    | 483AN5086-2        |
| 箇所名     | 沢中-2               |
| 所在地     | 下閉伊郡岩泉町岩泉字室場       |
| 調査機関    | 岩手県沿岸広域振興局岩泉土木センター |



概況図(S=1:200,000)

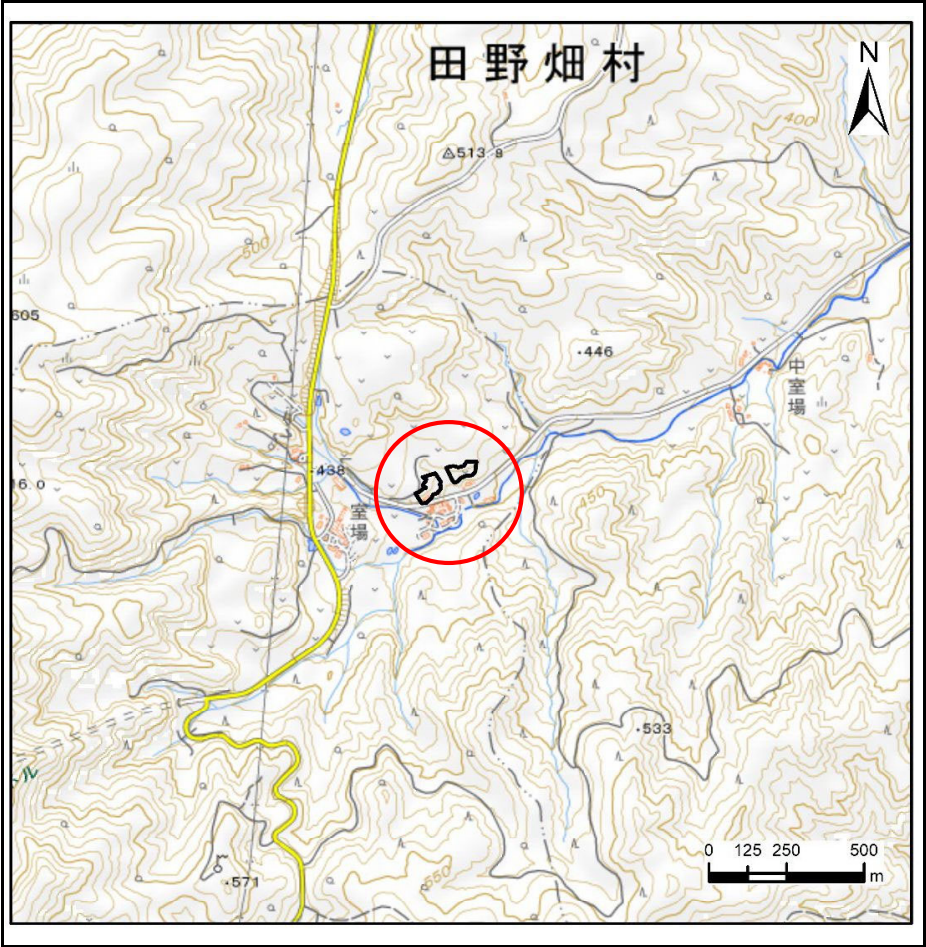

位置図(S=1:25,000)

国土地理院の数値地図200000(地図画像)「八戸・盛岡」及び数値地図25000(地図画像)「端神、玉川、安家、沼袋」を掲載



# 急傾斜地の崩壊区域調査

様式3-1 危害のおそれのある土地、著しい危害のおそれのある土地の設定図

調査年度

令和5年度

急傾斜地の位置

箇所番号


483AN5086-2

箇所名

沢中-2

所在地

下閉伊郡岩泉町岩泉字室場

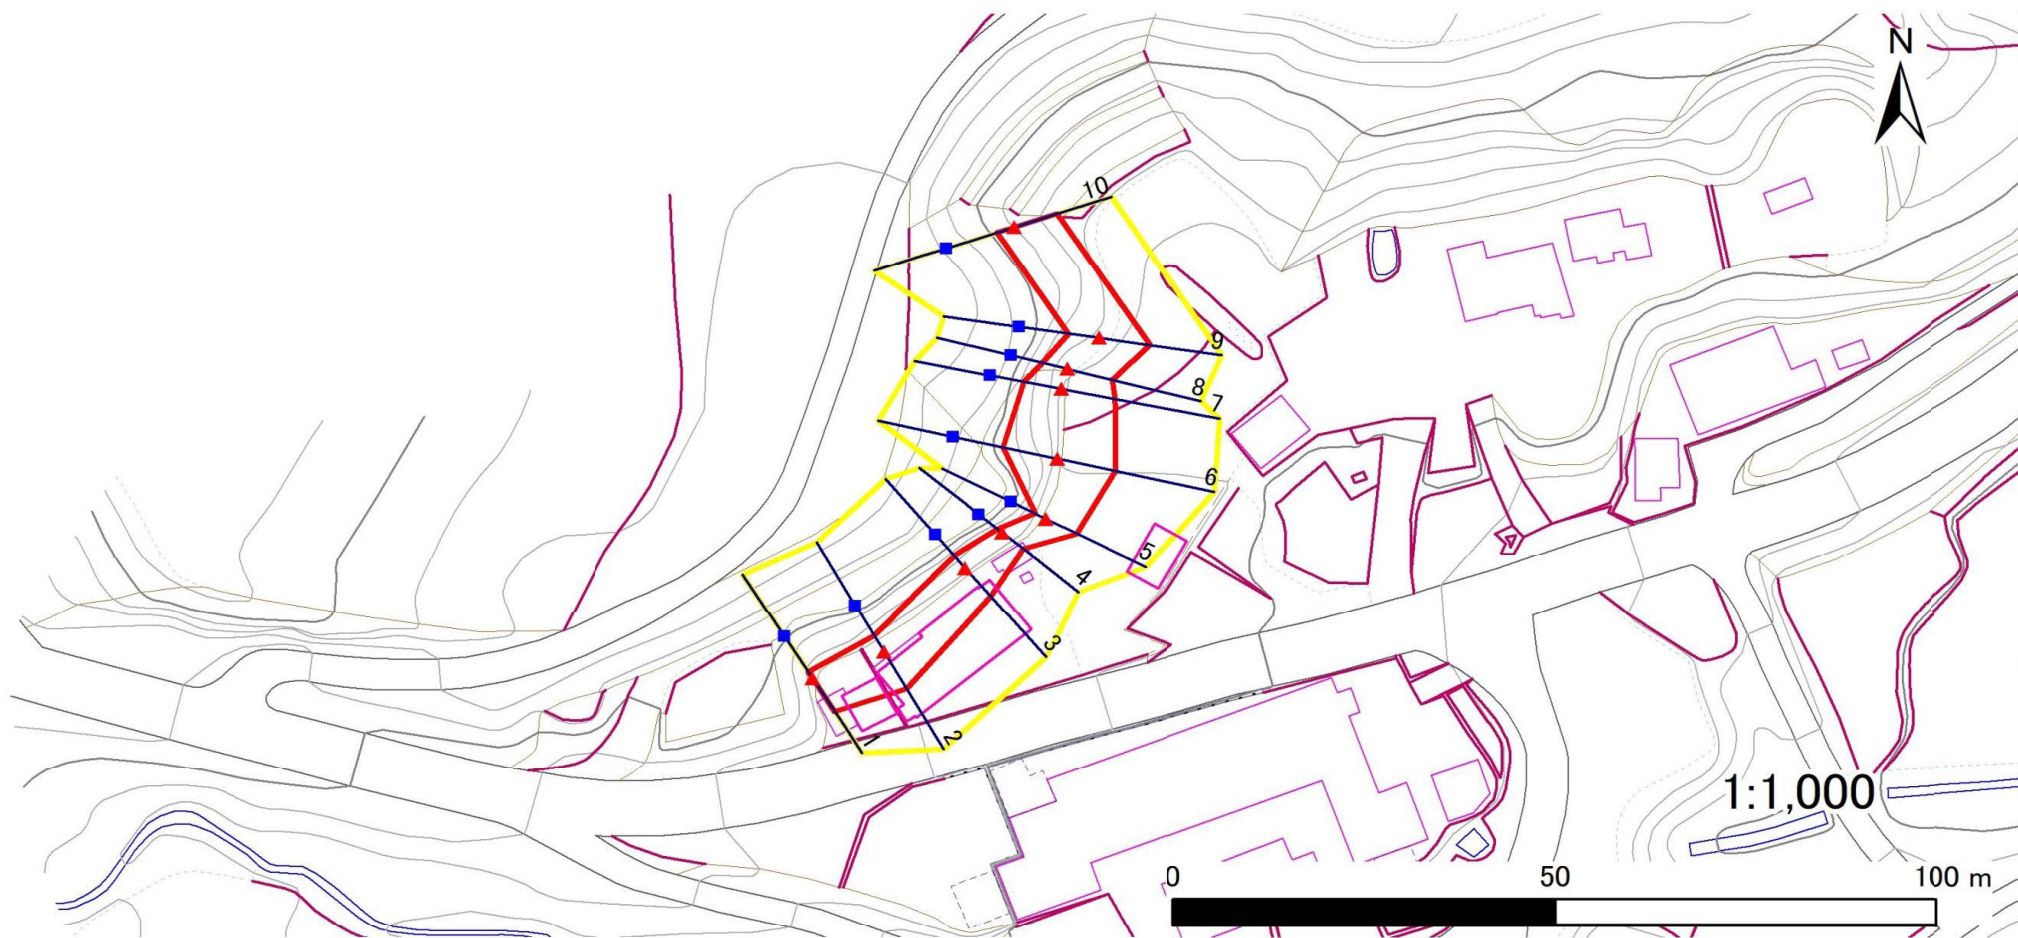

凡例

■ 上端  
▲ 下端

— 横断測線

— 危害のおそれのある土地の区域

— 著しい危害のおそれのある土地の区域

— 土石等の移動による力が $100\text{kN/m}^2$ を超える範囲

— 土石等の堆積高が $3\text{m}$ を超える範囲

急傾斜地の崩壊区域調査

様式3-2 建築物に作用すると想定される衝撃に関する事項(1/1)

|      |       |
|------|-------|
| 調査年度 | 令和5年度 |
|------|-------|

| 急傾斜地の位置        |                 | 箇所番号      |                | 483AN5086-2     |                | 箇所名              |           | 沢中-2            |                 | 所在地       |                | 下閉伊郡岩泉町岩泉字室場    |                |                |           |                 |
|----------------|-----------------|-----------|----------------|-----------------|----------------|------------------|-----------|-----------------|-----------------|-----------|----------------|-----------------|----------------|----------------|-----------|-----------------|
| 横断<br>測線<br>番号 | 急傾斜地の下端に隣接する土地  |           |                |                 |                |                  |           |                 | 急傾斜地内           |           |                |                 |                |                |           |                 |
|                | 土石等の移動の高さと力の大きさ |           |                |                 | 土石等の堆積高さと力の大きさ |                  |           |                 | 土石等の移動の高さと力の大きさ |           |                |                 | 土石等の堆積高さと力の大きさ |                |           |                 |
|                | 区 分             | 高さ<br>(m) | 下端からの距離<br>(m) | 力の大きさ<br>(kN/㎡) | 区 分            | 下端からの水平<br>距離(m) | 高さ<br>(m) | 力の大きさ<br>(kN/㎡) | 区 分             | 高さ<br>(m) | 上端からの比高<br>(m) | 力の大きさ<br>(kN/㎡) | 区 分            | 上端からの比高<br>(m) | 高さ<br>(m) | 力の大きさ<br>(kN/㎡) |
| 1              | 100kN/㎡を超える     | —         | — ~ —          | —               | 3mを超える         | — ~ —            | —         | —               | 100kN/㎡を超える     | —         | — ~ —          | —               | 3mを超える         | — ~ —          | —         | —               |
|                | それ以外            | 1.00      | 0.00 ~ 5.32    | 66.30           | それ以外           | 0.00 ~ 5.32      | 1.87      | 9.47            | それ以外            | 1.00      | 5.00 ~ 6.00    | 66.30           | それ以外           | 5.00 ~ 6.00    | 1.87      | 9.47            |
| 2              | 100kN/㎡を超える     | —         | — ~ —          | —               | 3mを超える         | — ~ —            | —         | —               | 100kN/㎡を超える     | —         | — ~ —          | —               | 3mを超える         | — ~ —          | —         | —               |
|                | それ以外            | 1.00      | 0.00 ~ 5.83    | 72.90           | それ以外           | 0.00 ~ 5.83      | 2.03      | 10.26           | それ以外            | 1.00      | 5.00 ~ 7.70    | 72.90           | それ以外           | 5.00 ~ 7.70    | 2.03      | 10.26           |
| 3              | 100kN/㎡を超える     | —         | — ~ —          | —               | 3mを超える         | — ~ —            | —         | —               | 100kN/㎡を超える     | —         | — ~ —          | —               | 3mを超える         | — ~ —          | —         | —               |
|                | それ以外            | 1.00      | 0.00 ~ 5.05    | 62.95           | それ以外           | 0.00 ~ 5.05      | 2.22      | 11.24           | それ以外            | 1.00      | 5.00 ~ 8.00    | 62.95           | それ以外           | 5.00 ~ 8.00    | 2.22      | 11.24           |
| 4              | 100kN/㎡を超える     | —         | — ~ —          | —               | 3mを超える         | — ~ —            | —         | —               | 100kN/㎡を超える     | —         | — ~ —          | —               | 3mを超える         | — ~ —          | —         | —               |
|                | それ以外            | 1.00      | 0.00 ~ 3.43    | 43.55           | それ以外           | 0.00 ~ 3.43      | 2.40      | 12.11           | それ以外            | 1.00      | 5.00 ~ 6.40    | 43.55           | それ以外           | 5.00 ~ 6.40    | 2.40      | 12.11           |
| 5              | 100kN/㎡を超える     | —         | — ~ —          | —               | 3mを超える         | — ~ —            | —         | —               | 100kN/㎡を超える     | —         | — ~ —          | —               | 3mを超える         | — ~ —          | —         | —               |
|                | それ以外            | 1.00      | 0.00 ~ 4.47    | 55.76           | それ以外           | 0.00 ~ 4.47      | 2.27      | 11.49           | それ以外            | 1.00      | 5.00 ~ 7.30    | 55.76           | それ以外           | 5.00 ~ 7.30    | 2.27      | 11.49           |
| 6              | 100kN/㎡を超える     | —         | — ~ —          | —               | 3mを超える         | — ~ —            | —         | —               | 100kN/㎡を超える     | —         | — ~ —          | —               | 3mを超える         | — ~ —          | —         | —               |
|                | それ以外            | 1.00      | 0.00 ~ 7.77    | 99.75           | それ以外           | 0.00 ~ 7.77      | 2.16      | 10.91           | それ以外            | 1.00      | 5.00 ~ 10.50   | 99.75           | それ以外           | 5.00 ~ 10.50   | 2.16      | 10.91           |
| 7              | 100kN/㎡を超える     | —         | — ~ —          | —               | 3mを超える         | — ~ —            | —         | —               | 100kN/㎡を超える     | —         | — ~ —          | —               | 3mを超える         | — ~ —          | —         | —               |
|                | それ以外            | 1.00      | 0.00 ~ 7.03    | 89.26           | それ以外           | 0.00 ~ 7.03      | 2.53      | 12.78           | それ以外            | 1.00      | 5.00 ~ 10.50   | 89.26           | それ以外           | 5.00 ~ 10.50   | 2.53      | 12.78           |
| 8              | 100kN/㎡を超える     | —         | — ~ —          | —               | 3mを超える         | — ~ —            | —         | —               | 100kN/㎡を超える     | —         | — ~ —          | —               | 3mを超える         | — ~ —          | —         | —               |
|                | それ以外            | 1.00      | 0.00 ~ 6.06    | 75.96           | それ以外           | 0.00 ~ 6.06      | 2.12      | 10.71           | それ以外            | 1.00      | 5.00 ~ 9.00    | 75.96           | それ以外           | 5.00 ~ 9.00    | 2.12      | 10.71           |
| 9              | 100kN/㎡を超える     | —         | — ~ —          | —               | 3mを超える         | — ~ —            | —         | —               | 100kN/㎡を超える     | —         | — ~ —          | —               | 3mを超える         | — ~ —          | —         | —               |
|                | それ以外            | 1.00      | 0.00 ~ 6.70    | 84.63           | それ以外           | 0.00 ~ 0.00      | 1.76      | 8.92            | それ以外            | 1.00      | 5.00 ~ 8.10    | 84.63           | それ以外           | 5.00 ~ 8.10    | 1.76      | 8.92            |
| 10             | 100kN/㎡を超える     | —         | — ~ —          | —               | 3mを超える         | — ~ —            | —         | —               | 100kN/㎡を超える     | —         | — ~ —          | —               | 3mを超える         | — ~ —          | —         | —               |
|                | それ以外            | 1.00      | 0.00 ~ 5.92    | 74.10           | それ以外           | 0.00 ~ 0.00      | 1.72      | 8.69            | それ以外            | 1.00      | 5.00 ~ 6.70    | 74.10           | それ以外           | 5.00 ~ 6.70    | 1.72      | 8.69            |
|                | 100kN/㎡を超える     |           | ~              |                 | 3mを超える         | ~                |           |                 | 100kN/㎡を超える     |           | ~              |                 | 3mを超える         | ~              |           |                 |
|                | それ以外            |           | ~              |                 | それ以外           | ~                |           |                 | それ以外            |           | ~              |                 | それ以外           | ~              |           |                 |
