


土砂災害防止に関する基礎調査(急傾斜地の崩壊)

表紙 概況、位置図

自然現象の種類	急傾斜地の崩壊
箇所番号	483AN5098 - 2
箇所名	夏節A-2
所在地	下閉伊郡岩泉町岩泉字夏節
調査機関	岩手県沿岸広域振興局岩泉土木センター



概況図(S=1:200,000)

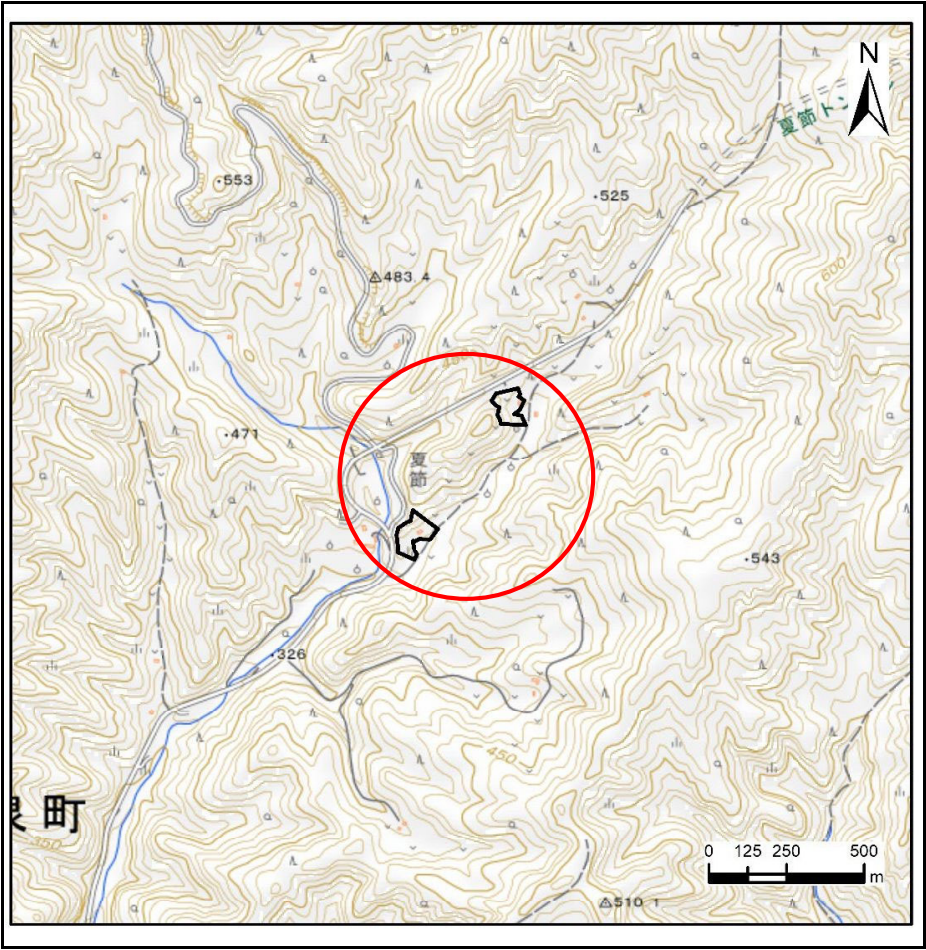

位置図(S=1:25,000)

国土地理院の数値地図200000(地図画像)「八戸・盛岡」及び数値地図25000(地図画像)「端神、玉川、安家、沼袋」を掲載

急傾斜地の崩壊区域調査

様式3-1 危害のおそれのある土地、著しい危害のおそれのある土地の設定図

調査年度

令和5年度

急傾斜地の位置

箇所番号


483AN5098-2

箇所名

夏筋A-2

所在地

下閉伊郡岩泉町岩泉字夏筋

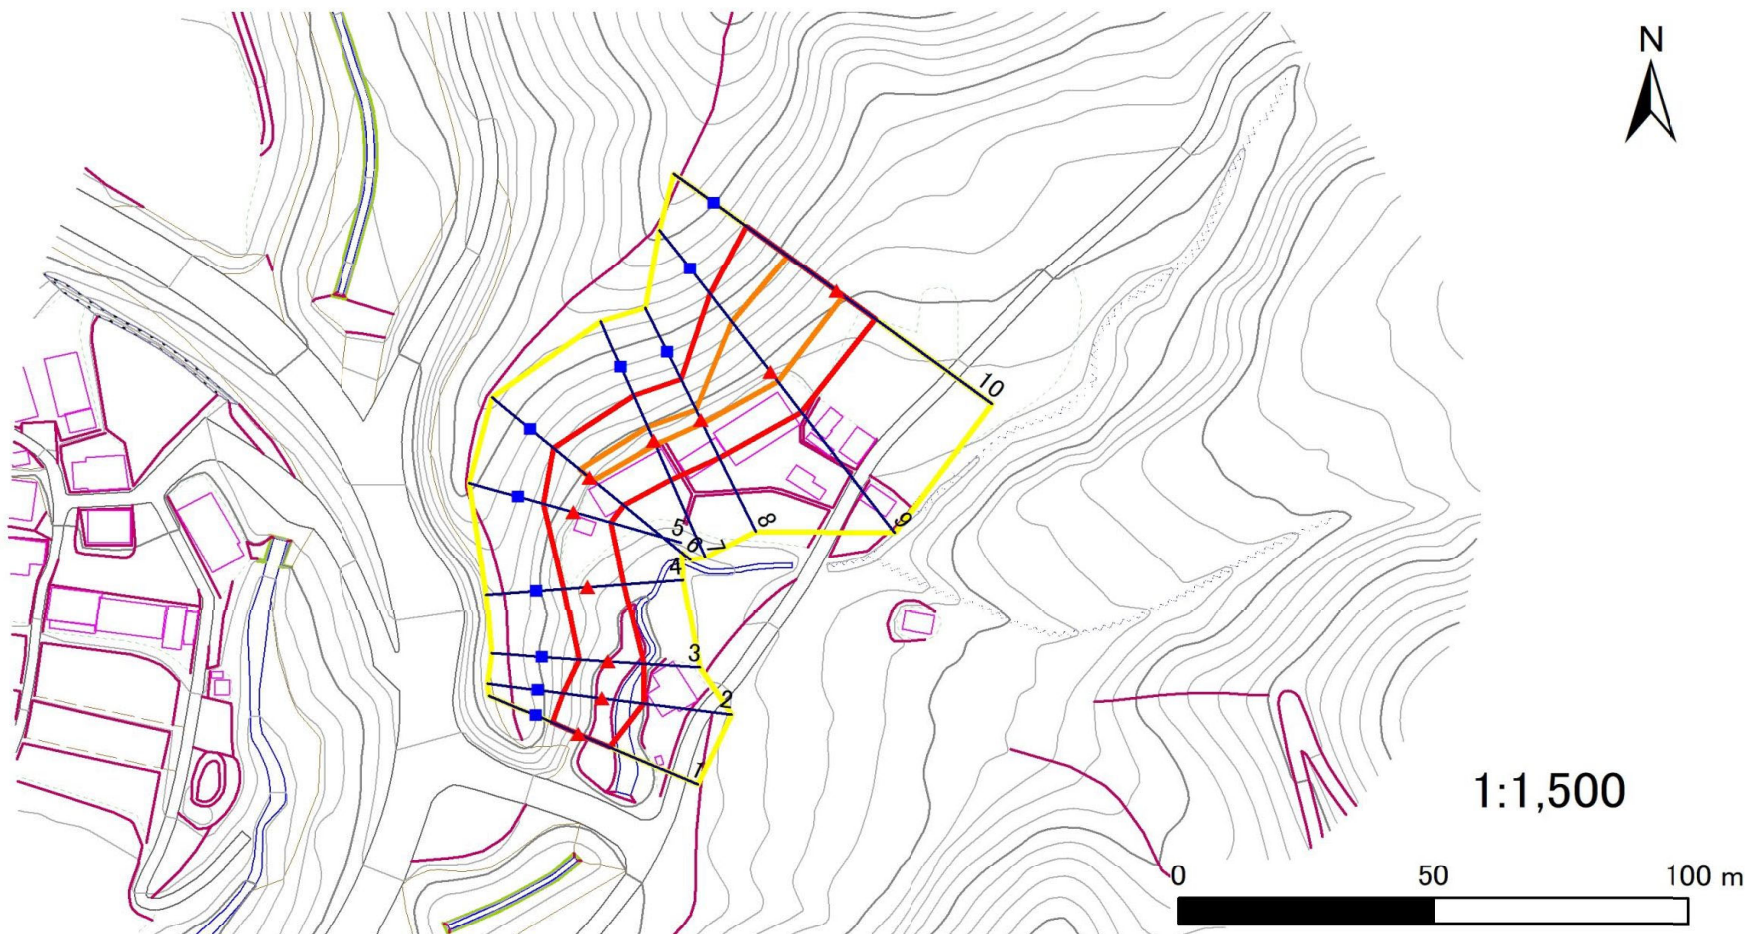

凡例

■ 上端
▲ 下端

— 横断測線

— 危害のおそれのある土地の区域

— 著しい危害のおそれのある土地の区域

— 土石等の移動による力が 100kN/m^2 を超える範囲

— 土石等の堆積高が3mを超える範囲

急傾斜地の崩壊区域調査

様式3-2 建築物に作用すると想定される衝撃に関する事項(1/1)

調査年度	令和5年度
------	-------

急傾斜地の位置		箇所番号		483AN5098-2		箇所名		夏節A-2		所在地		下閉伊郡岩泉町岩泉字夏節				
横断 測線 番号	急傾斜地の下端に隣接する土地															
	土石等の移動の高さと力の大きさ				土石等の堆積高さと力の大きさ				土石等の移動の高さと力の大きさ				土石等の堆積高さと力の大きさ			
	区 分	高さ (m)	下端からの距離 (m)	力の大きさ (kN/㎡)	区 分	下端からの水平 距離(m)	高さ (m)	力の大きさ (kN/㎡)	区 分	高さ (m)	上端からの比高 (m)	力の大きさ (kN/㎡)	区 分	上端からの比高 (m)	高さ (m)	力の大きさ (kN/㎡)
1	100kN/㎡を超える	—	— ~ —	—	3mを超える	— ~ —	—	—	100kN/㎡を超える	—	— ~ —	—	3mを超える	— ~ —	—	—
	それ以外	1.00	0.00 ~ 6.63	83.62	それ以外	0.00 ~ 6.63	2.79	14.11	それ以外	1.00	5.00 ~ 12.80	83.62	それ以外	5.00 ~ 12.80	2.79	14.11
2	100kN/㎡を超える	1.00	0.00 ~ 0.37	105.45	3mを超える	— ~ —	—	—	100kN/㎡を超える	1.00	11.71 ~ 12.80	105.45	3mを超える	— ~ —	—	—
	それ以外	1.00	0.37 ~ 8.15	100.00	それ以外	0.00 ~ 8.15	2.45	12.36	それ以外	1.00	5.00 ~ 11.71	100.00	それ以外	5.00 ~ 12.80	2.45	12.36
3	100kN/㎡を超える	—	— ~ —	—	3mを超える	— ~ —	—	—	100kN/㎡を超える	—	— ~ —	—	3mを超える	— ~ —	—	—
	それ以外	1.00	0.00 ~ 7.08	89.91	それ以外	0.00 ~ 0.00	1.69	8.55	それ以外	1.00	5.00 ~ 9.00	89.91	それ以外	5.00 ~ 9.00	1.69	8.55
4	100kN/㎡を超える	—	— ~ —	—	3mを超える	— ~ —	—	—	100kN/㎡を超える	—	— ~ —	—	3mを超える	— ~ —	—	—
	それ以外	1.00	0.00 ~ 7.06	89.57	それ以外	0.00 ~ 7.06	1.92	9.73	それ以外	1.00	5.00 ~ 9.40	89.57	それ以外	5.00 ~ 9.40	1.92	9.73
5	100kN/㎡を超える	—	— ~ —	—	3mを超える	— ~ —	—	—	100kN/㎡を超える	—	— ~ —	—	3mを超える	— ~ —	—	—
	それ以外	1.00	0.00 ~ 7.63	97.75	それ以外	0.00 ~ 7.63	2.40	12.14	それ以外	1.00	5.00 ~ 10.95	97.75	それ以外	5.00 ~ 10.95	2.40	12.14
6	100kN/㎡を超える	1.00	0.00 ~ 0.79	111.84	3mを超える	— ~ —	—	—	100kN/㎡を超える	1.00	10.67 ~ 12.95	111.84	3mを超える	— ~ —	—	—
	それ以外	1.00	0.79 ~ 8.58	100.00	それ以外	0.00 ~ 8.58	2.27	11.49	それ以外	1.00	5.00 ~ 10.67	100.00	それ以外	5.00 ~ 12.95	2.27	11.49
7	100kN/㎡を超える	1.00	0.00 ~ 0.83	112.38	3mを超える	— ~ —	—	—	100kN/㎡を超える	1.00	10.53 ~ 12.95	112.38	3mを超える	— ~ —	—	—
	それ以外	1.00	0.83 ~ 8.61	100.00	それ以外	0.00 ~ 8.61	2.20	11.13	それ以外	1.00	5.00 ~ 10.53	100.00	それ以外	5.00 ~ 12.95	2.20	11.13
8	100kN/㎡を超える	1.00	0.00 ~ 0.70	110.47	3mを超える	— ~ —	—	—	100kN/㎡を超える	1.00	10.58 ~ 12.57	110.47	3mを超える	— ~ —	—	—
	それ以外	1.00	0.70 ~ 8.49	100.00	それ以外	0.00 ~ 8.49	2.24	11.31	それ以外	1.00	5.00 ~ 10.58	100.00	それ以外	5.00 ~ 12.57	2.24	11.31
9	100kN/㎡を超える	1.00	0.00 ~ 2.38	137.19	3mを超える	— ~ —	—	—	100kN/㎡を超える	1.00	10.53 ~ 20.47	137.19	3mを超える	— ~ —	—	—
	それ以外	1.00	2.38 ~ 10.17	100.00	それ以外	0.00 ~ 10.17	2.71	13.71	それ以外	1.00	5.00 ~ 10.53	100.00	それ以外	5.00 ~ 20.47	2.71	13.71
10	100kN/㎡を超える	1.00	0.00 ~ 1.59	124.35	3mを超える	— ~ —	—	—	100kN/㎡を超える	1.00	11.38 ~ 19.07	124.35	3mを超える	— ~ —	—	—
	それ以外	1.00	1.59 ~ 9.38	100.00	それ以外	0.00 ~ 9.38	2.18	11.03	それ以外	1.00	5.00 ~ 11.38	100.00	それ以外	5.00 ~ 19.07	2.18	11.03
	100kN/㎡を超える		~		3mを超える	~			100kN/㎡を超える		~		3mを超える	~		
	それ以外		~		それ以外	~			それ以外		~		それ以外	~		
	100kN/㎡を超える		~		3mを超える	~			100kN/㎡を超える		~		3mを超える	~		
	それ以外		~		それ以外	~			それ以外		~		それ以外	~		
	100kN/㎡を超える		~		3mを超える	~			100kN/㎡を超える		~		3mを超える	~		
	それ以外		~		それ以外	~			それ以外		~		それ以外	~		
	100kN/㎡を超える		~		3mを超える	~			100kN/㎡を超える		~		3mを超える	~		
	それ以外		~		それ以外	~			それ以外		~		それ以外	~		