


# 土砂災害防止に関する基礎調査(急傾斜地の崩壊)

表紙 概況、位置図

|         |                    |
|---------|--------------------|
| 自然現象の種類 | 急傾斜地の崩壊            |
| 箇所番号    | 483AN5175-3        |
| 箇所名     | ーツ石-3              |
| 所在地     | 下閉伊郡岩泉町岩泉字ーツ石      |
| 調査機関    | 岩手県沿岸広域振興局岩泉土木センター |



概況図(S=1:200,000)

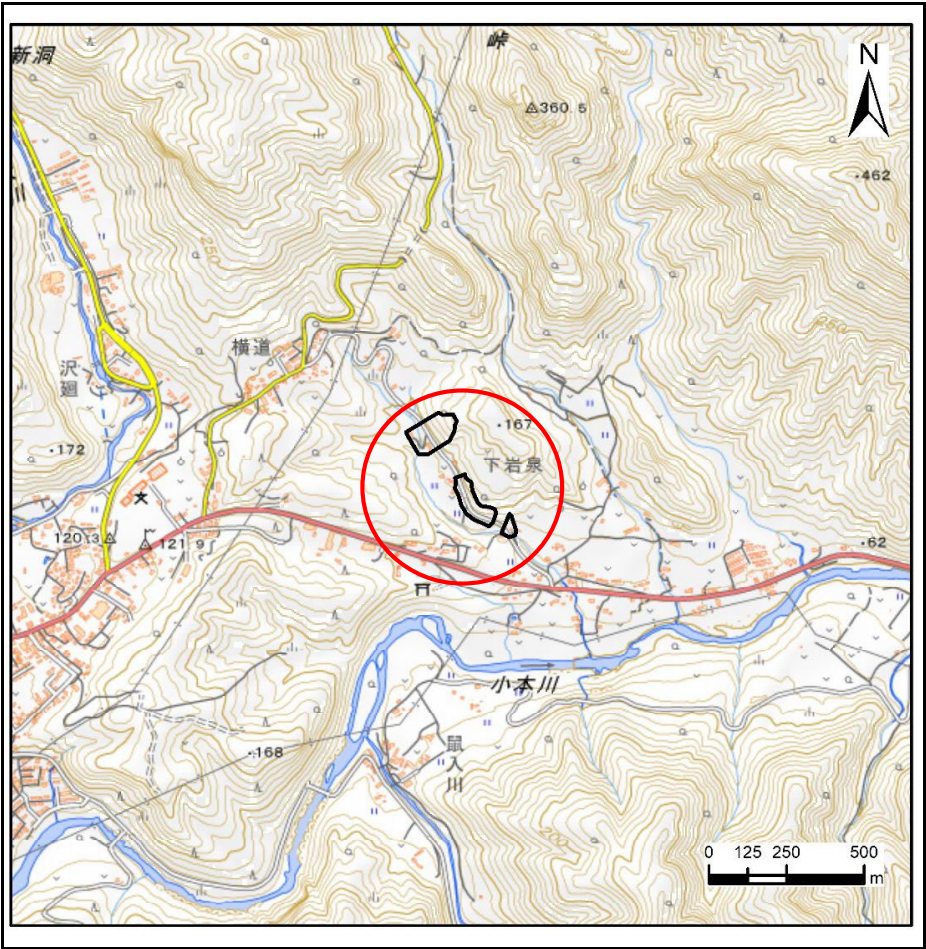

位置図(S=1:25,000)

国土地理院の数値地図200000(地図画像)「八戸・盛岡」及び数値地図25000(地図画像)「端神、玉川、安家、沼袋」を掲載

# 急傾斜地の崩壊区域調書

様式3-1 危害のおそれのある土地、著しい危害のおそれのある土地の設定図

調査年度

令和5年度

急傾斜地の位置

箇所番号


483AN5175-3

箇所名

一ツ石-3

所在地

下関伊都岩泉町岩泉字一ツ石

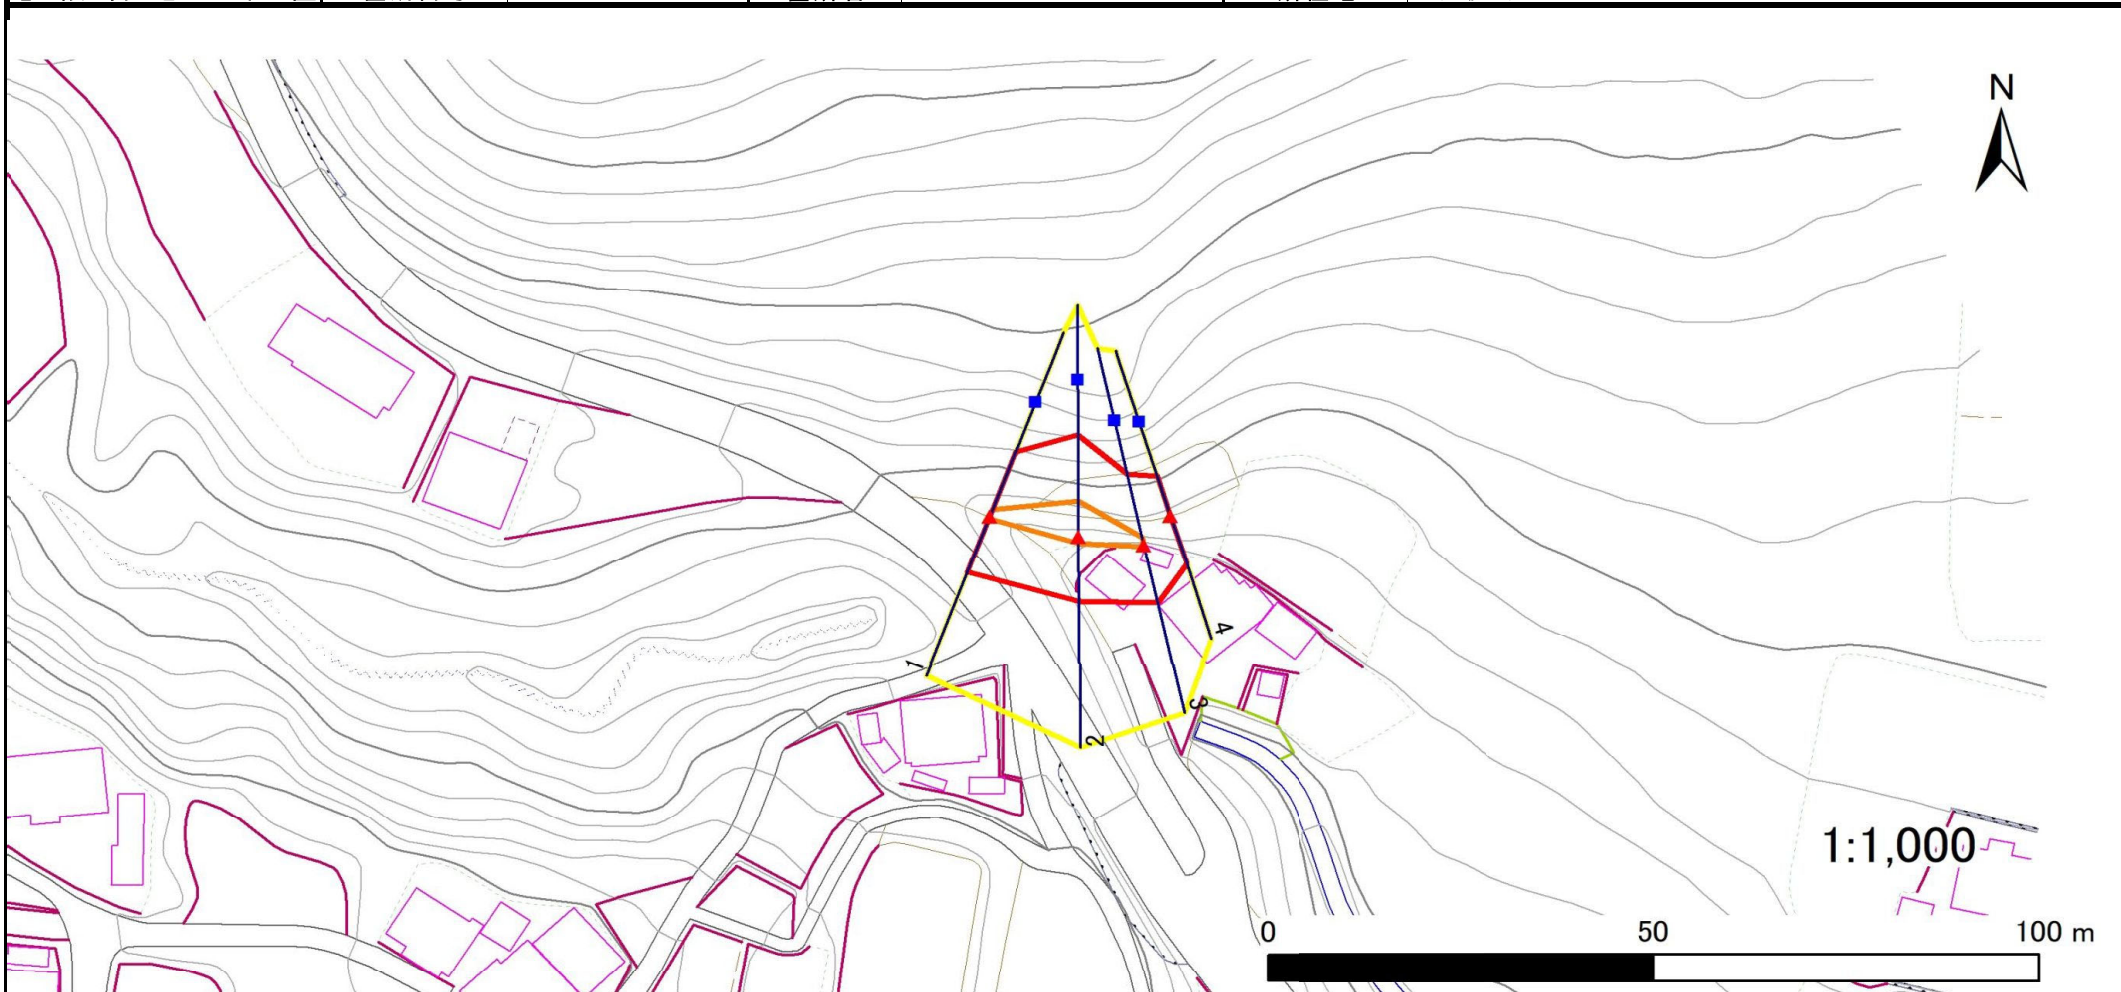

凡例



横断測線

危害のおそれのある土地の区域  
 著しい危害のおそれのある土地の区域

土石等の移動による力が100kN/m<sup>2</sup>を超える範囲  
 土石等の堆積高が3mを超える範囲

急傾斜地の崩壊区域調査

様式3-2 建築物に作用すると想定される衝撃に関する事項(1/1)

|      |       |
|------|-------|
| 調査年度 | 令和5年度 |
|------|-------|

| 急傾斜地の位置        |                 |           |                | 箇所番号            |               | 483AN5175-3      |           |                 |                 | 箇所名       |                |                 |               | ツ石-3           |           |                 |  | 所在地 |  | 下閉伊郡岩泉町岩泉字一ツ石 |  |  |  |
|----------------|-----------------|-----------|----------------|-----------------|---------------|------------------|-----------|-----------------|-----------------|-----------|----------------|-----------------|---------------|----------------|-----------|-----------------|--|-----|--|---------------|--|--|--|
| 横断<br>測線<br>番号 | 急傾斜地の下端に隣接する土地  |           |                |                 |               |                  |           |                 | 急傾斜地内           |           |                |                 |               |                |           |                 |  |     |  |               |  |  |  |
|                | 土石等の移動の高さと力の大きさ |           |                |                 | 土石等の堆積高さとの大きさ |                  |           |                 | 土石等の移動の高さと力の大きさ |           |                |                 | 土石等の堆積高さとの大きさ |                |           |                 |  |     |  |               |  |  |  |
|                | 区 分             | 高さ<br>(m) | 下端からの距離<br>(m) | 力の大きさ<br>(kN/㎡) | 区 分           | 下端からの水平<br>距離(m) | 高さ<br>(m) | 力の大きさ<br>(kN/㎡) | 区 分             | 高さ<br>(m) | 上端からの比高<br>(m) | 力の大きさ<br>(kN/㎡) | 区 分           | 上端からの比高<br>(m) | 高さ<br>(m) | 力の大きさ<br>(kN/㎡) |  |     |  |               |  |  |  |
| 1              | 100kN/㎡を超える     | 1.00      | 0.00 ~ 0.26    | 103.76          | 3mを超える        | — ~ —            | —         | —               | 100kN/㎡を超える     | 1.00      | 10.76 ~ 11.50  | 103.76          | 3mを超える        | — ~ —          | —         | —               |  |     |  |               |  |  |  |
|                | それ以外            | 1.00      | 0.26 ~ 8.04    | 100.00          | それ以外          | 0.00 ~ 8.04      | 2.09      | 10.55           | それ以外            | 1.00      | 5.00 ~ 10.76   | 100.00          | それ以外          | 5.00 ~ 11.50   | 2.09      | 10.55           |  |     |  |               |  |  |  |
| 2              | 100kN/㎡を超える     | 1.00      | 0.00 ~ 0.94    | 114.02          | 3mを超える        | — ~ —            | —         | —               | 100kN/㎡を超える     | 1.00      | 10.94 ~ 14.20  | 114.02          | 3mを超える        | — ~ —          | —         | —               |  |     |  |               |  |  |  |
|                | それ以外            | 1.00      | 0.94 ~ 8.72    | 100.00          | それ以外          | 0.00 ~ 8.72      | 2.06      | 10.40           | それ以外            | 1.00      | 5.00 ~ 10.94   | 100.00          | それ以外          | 5.00 ~ 14.20   | 2.06      | 10.40           |  |     |  |               |  |  |  |
| 3              | 100kN/㎡を超える     | 1.00      | 0.00 ~ 0.23    | 103.44          | 3mを超える        | — ~ —            | —         | —               | 100kN/㎡を超える     | 1.00      | 10.90 ~ 11.60  | 103.44          | 3mを超える        | — ~ —          | —         | —               |  |     |  |               |  |  |  |
|                | それ以外            | 1.00      | 0.23 ~ 8.02    | 100.00          | それ以外          | 0.00 ~ 8.02      | 2.06      | 10.43           | それ以外            | 1.00      | 5.00 ~ 10.90   | 100.00          | それ以外          | 5.00 ~ 11.60   | 2.06      | 10.43           |  |     |  |               |  |  |  |
| 4              | 100kN/㎡を超える     | —         | — ~ —          | —               | 3mを超える        | — ~ —            | —         | —               | 100kN/㎡を超える     | —         | — ~ —          | —               | 3mを超える        | — ~ —          | —         | —               |  |     |  |               |  |  |  |
|                | それ以外            | 1.00      | 0.00 ~ 6.85    | 86.76           | それ以外          | 0.00 ~ 0.00      | 1.65      | 8.34            | それ以外            | 1.00      | 5.00 ~ 8.70    | 86.76           | それ以外          | 5.00 ~ 8.70    | 1.65      | 8.34            |  |     |  |               |  |  |  |
|                | 100kN/㎡を超える     |           | ~              |                 | 3mを超える        | ~                |           |                 | 100kN/㎡を超える     |           | ~              |                 | 3mを超える        | ~              |           |                 |  |     |  |               |  |  |  |
|                | それ以外            |           | ~              |                 | それ以外          | ~                |           |                 | それ以外            |           | ~              |                 | それ以外          | ~              |           |                 |  |     |  |               |  |  |  |
