


土砂災害防止に関する基礎調査(急傾斜地の崩壊)

表紙 概況、位置図

自然現象の種類	急傾斜地の崩壊
箇所番号	483AN5183-1
箇所名	中野5号-1
所在地	下閉伊郡岩泉町小本字中野
調査機関	岩手県沿岸広域振興局岩泉土木センター



概況図(S=1:200,000)

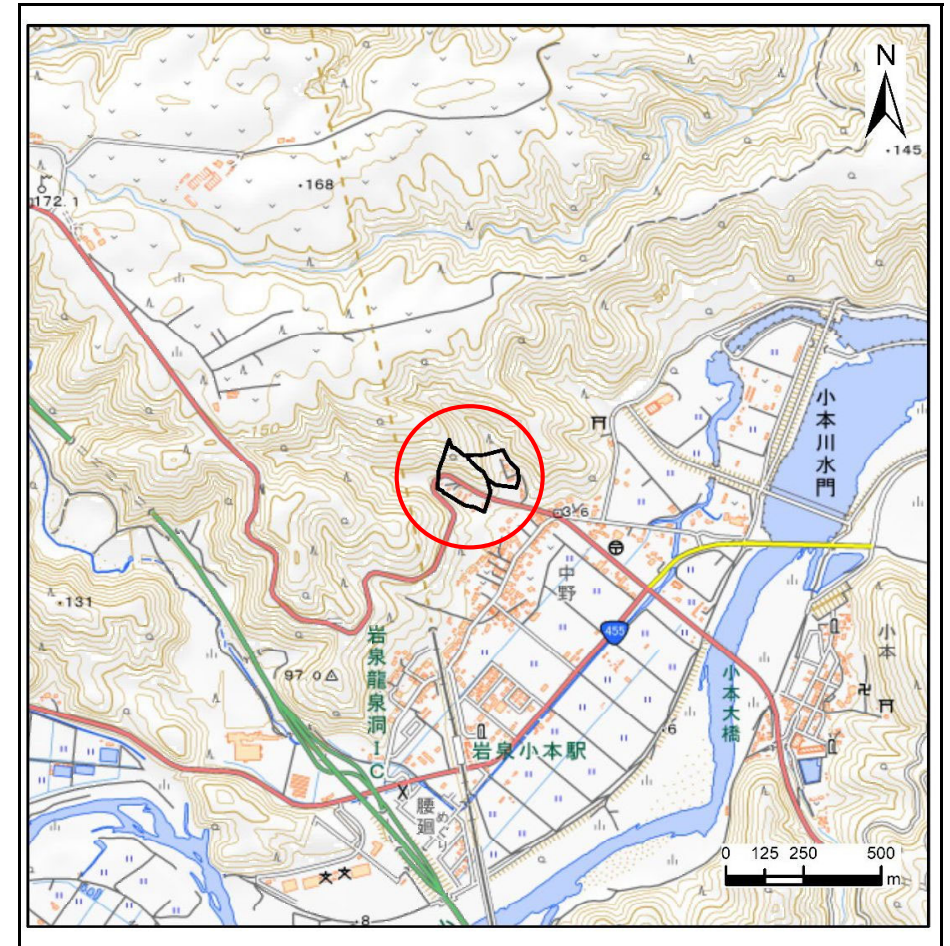

位置図(S=1:25,000)

国土地理院の数値地図200000(地図画像)「八戸・盛岡」及び数値地図25000(地図画像)「端神、玉川、安家、沼袋」を掲載

急傾斜地の崩壊区域調書

様式3-1 危害のおそれのある土地、著しい危害のおそれのある土地の設定図

調査年度

令和5年度

急傾斜地の位置

箇所番号


483AN5183-1

箇所名

中野5号-1

所在地

下閉伊郡岩泉町小本字中野

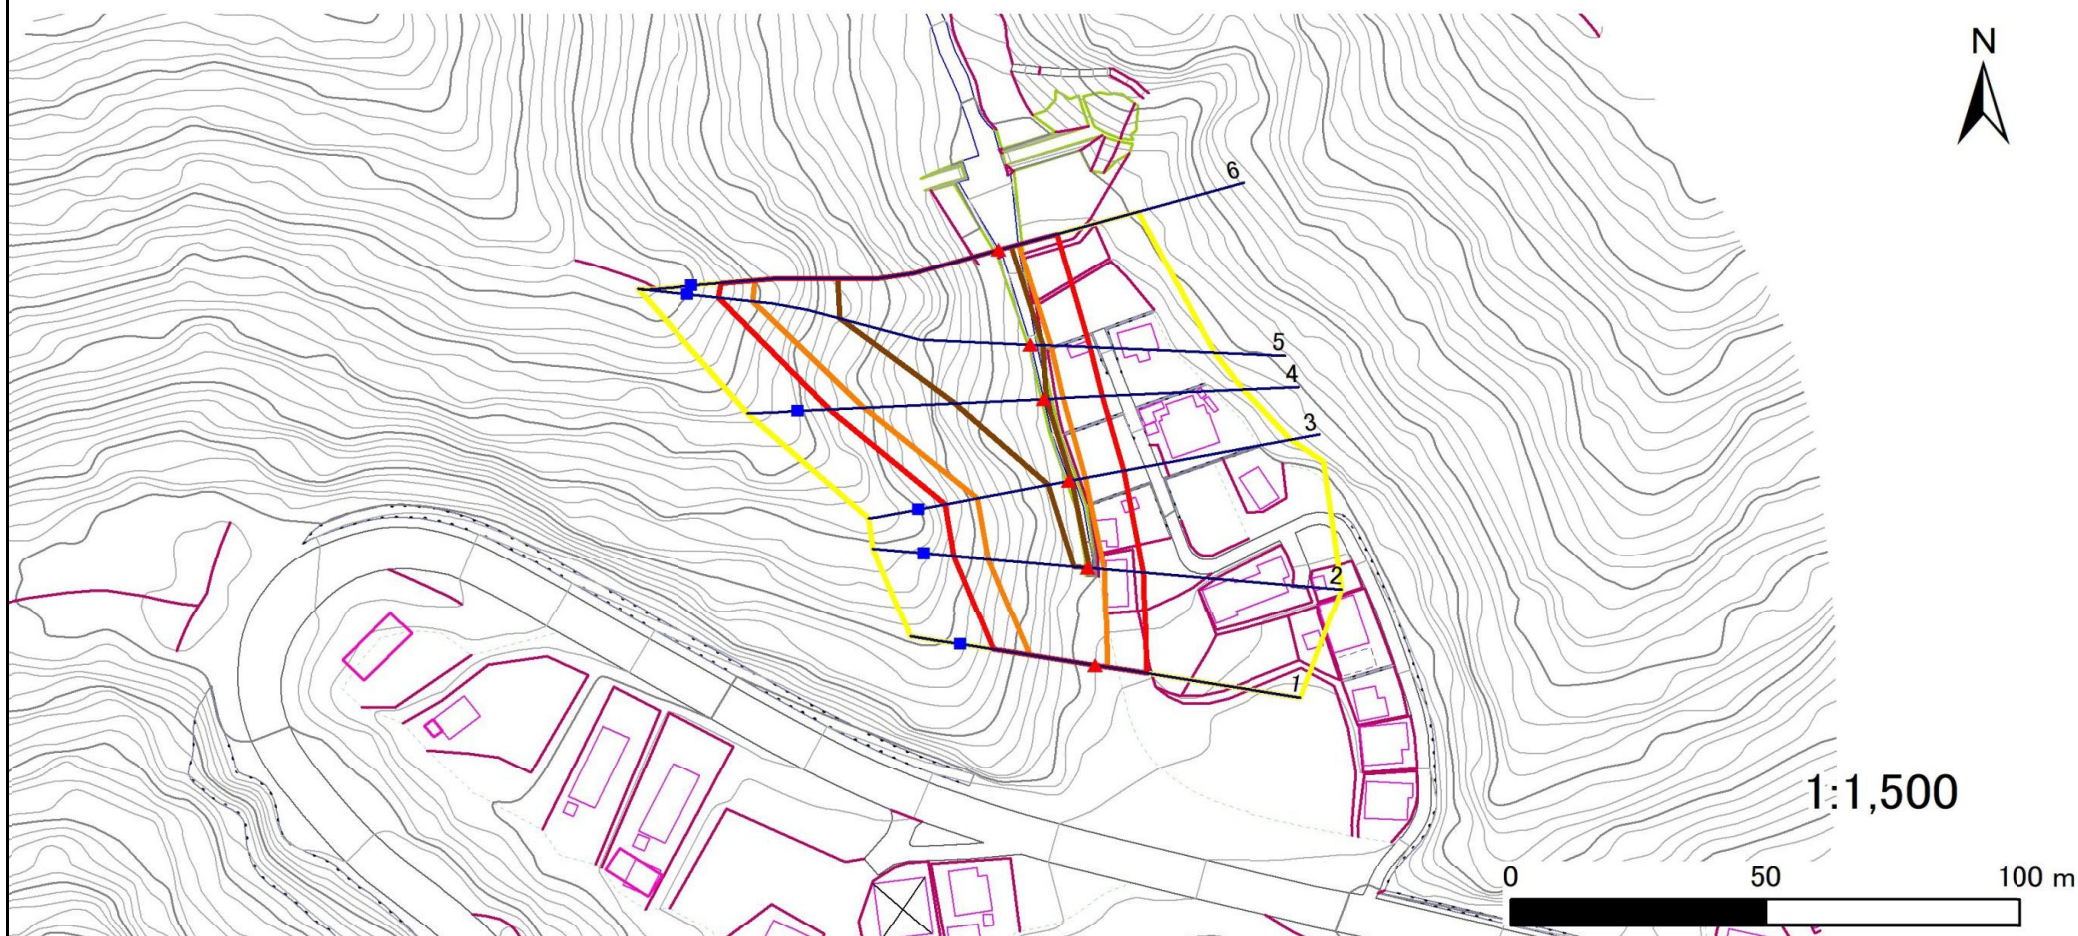

凡例

 上端
 下端

横断測線

危害のおそれのある土地の区域

〇〇〇 著しい危害のおそれのある土地の区域

土石等の移動による力が 100kN/m^2 を超える範囲

土石等の堆積高が3mを超える範囲

急傾斜地の崩壊区域調査

様式3-2 建築物に作用すると想定される衝撃に関する事項(1/1)

調査年度	令和5年度
------	-------

急傾斜地の位置		箇所番号		483AN5183-1		箇所名		中野5号-1		所在地		下閉伊郡岩泉町小本字中野					
横断 測線 番号	急傾斜地の下端に隣接する土地								急傾斜地内								
	土石等の移動の高さと力の大きさ				土石等の堆積高さと力の大きさ				土石等の移動の高さと力の大きさ				土石等の堆積高さと力の大きさ				
	区 分	高さ (m)	下端からの距離 (m)	力の大きさ (kN/㎡)	区 分	下端からの水平 距離(m)	高さ (m)	力の大きさ (kN/㎡)	区 分	高さ (m)	上端からの比高 (m)	力の大きさ (kN/㎡)	区 分	上端からの比高 (m)	高さ (m)	力の大きさ (kN/㎡)	
1	100kN/㎡を超える	1.00	0.00 ~ 2.36	136.91	3mを超える	— ~ —	—	—	100kN/㎡を超える	1.00	10.53 ~ 20.50	136.91	3mを超える	— ~ —	—	—	
	それ以外	1.00	2.36 ~ 10.15	100.00	それ以外	0.00 ~ 10.15	2.70	13.62	それ以外	1.00	5.00 ~ 10.53	100.00	それ以外	5.00 ~ 20.50	2.70	13.62	
2	100kN/㎡を超える	1.00	0.00 ~ 3.17	150.60	3mを超える	0.00 ~ 0.29	3.17	16.00	100kN/㎡を超える	1.00	10.66 ~ 27.28	150.60	3mを超える	25.00 ~ 27.28	3.17	16.00	
	それ以外	1.00	3.17 ~ 10.95	100.00	それ以外	0.29 ~ 10.95	3.00	15.16	それ以外	1.00	5.00 ~ 10.66	100.00	それ以外	5.00 ~ 25.00	3.00	15.16	
3	100kN/㎡を超える	1.00	0.00 ~ 3.20	151.13	3mを超える	0.00 ~ 0.56	3.35	16.91	100kN/㎡を超える	1.00	11.34 ~ 28.96	151.13	3mを超える	25.00 ~ 28.96	3.35	16.91	
	それ以外	1.00	3.20 ~ 10.98	100.00	それ以外	0.56 ~ 10.98	3.00	15.16	それ以外	1.00	5.00 ~ 11.34	100.00	それ以外	5.00 ~ 25.00	3.00	15.16	
4	100kN/㎡を超える	1.00	0.00 ~ 3.70	160.02	3mを超える	0.00 ~ 0.42	3.23	16.33	100kN/㎡を超える	1.00	10.58 ~ 39.37	160.02	3mを超える	25.00 ~ 39.37	3.23	16.33	
	それ以外	1.00	3.70 ~ 11.49	100.00	それ以外	0.42 ~ 11.49	3.00	15.16	それ以外	1.00	5.00 ~ 10.58	100.00	それ以外	5.00 ~ 25.00	3.00	15.16	
5	100kN/㎡を超える	1.00	0.00 ~ 3.94	164.36	3mを超える	0.00 ~ 2.38	4.15	20.97	100kN/㎡を超える	1.00	10.59 ~ 56.27	164.36	3mを超える	25.00 ~ 56.27	4.15	20.97	
	それ以外	1.00	3.94 ~ 11.73	100.00	それ以外	2.38 ~ 11.73	3.00	15.16	それ以外	1.00	5.00 ~ 10.59	100.00	それ以外	5.00 ~ 25.00	3.00	15.16	
6	100kN/㎡を超える	1.00	0.00 ~ 4.00	165.44	3mを超える	0.00 ~ 2.50	4.25	21.47	100kN/㎡を超える	1.00	10.76 ~ 53.26	165.44	3mを超える	25.00 ~ 53.26	4.25	21.47	
	それ以外	1.00	4.00 ~ 11.79	100.00	それ以外	2.50 ~ 11.79	3.00	15.16	それ以外	1.00	5.00 ~ 10.76	100.00	それ以外	5.00 ~ 25.00	3.00	15.16	
	100kN/㎡を超える		~		3mを超える	~			100kN/㎡を超える		~		3mを超える	~			
	それ以外		~		それ以外	~			それ以外		~		それ以外	~			
	100kN/㎡を超える		~		3mを超える	~			100kN/㎡を超える		~		3mを超える	~			
	それ以外		~		それ以外	~			それ以外		~		それ以外	~			
