


土砂災害防止に関する基礎調査(急傾斜地の崩壊)

表紙 概況、位置図

自然現象の種類	急傾斜地の崩壊
箇所番号	483AN5183-2
箇所名	中野5号-2
所在地	下閉伊郡岩泉町小本字中野
調査機関	岩手県沿岸広域振興局岩泉土木センター



概況図(S=1:200,000)

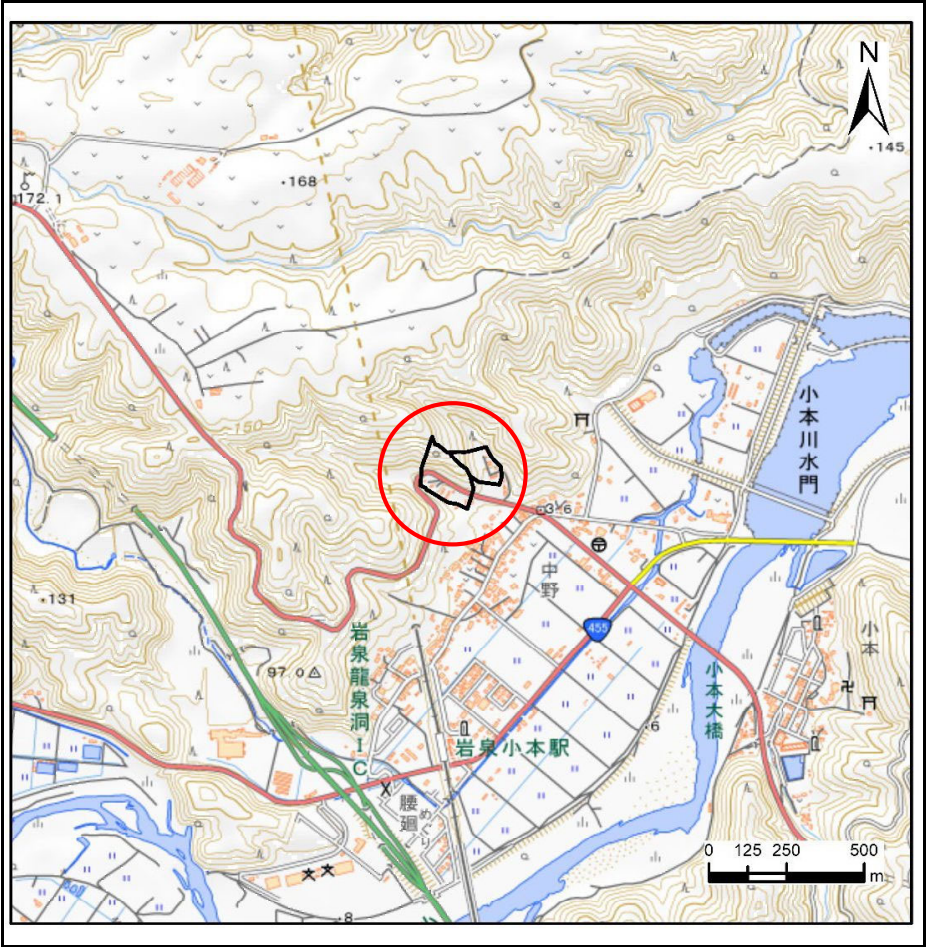

位置図(S=1:25,000)

国土地理院の数値地図200000(地図画像)「八戸・盛岡」及び数値地図25000(地図画像)「端神、玉川、安家、沼袋」を掲載


急傾斜地の崩壊区域調書

様式3-1 危害のおそれのある土地、著しい危害のおそれのある土地の設定図

調査年度

令和5年度

急傾斜地の位置 箇所番号 483AN5183-2 箇所名 中野5号-2 所在地 下関伊郡岩泉町小本字中野

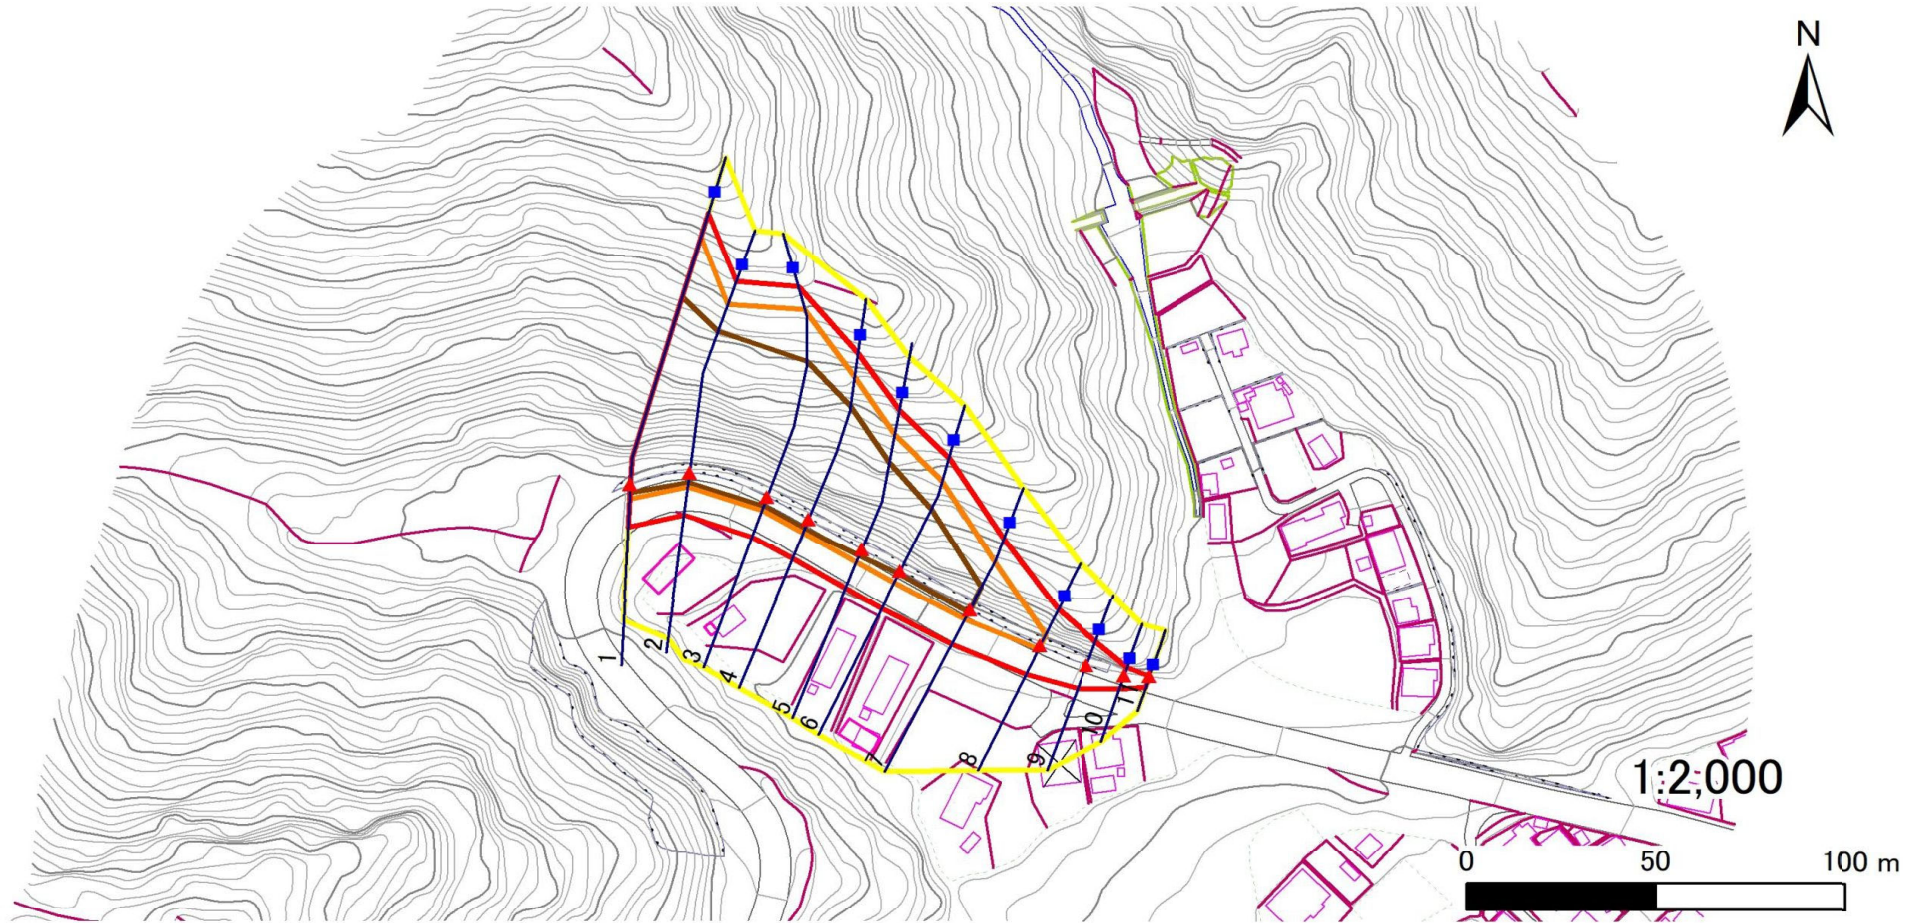

凡例

■ 上端
▲ 下端

— 横断測線

— 危害のおそれのある土地の区域

— 著しい危害のおそれのある土地の区域

— 土石等の移動による力が100kN/m²を超える範囲

— 土石等の堆積高が3mを超える範囲

急傾斜地の崩壊区域調査

様式3-2 建築物に作用すると想定される衝撃に関する事項(1/1)

調査年度	令和5年度
------	-------

急傾斜地の位置				箇所番号		483AN5183-2		箇所名		中野5号-2		所在地		下閉伊郡岩泉町小本字中野			
横断 測線 番号	急傾斜地の下端に隣接する土地								急傾斜地内								
	土石等の移動の高さと力の大きさ				土石等の堆積高さと力の大きさ				土石等の移動の高さと力の大きさ				土石等の堆積高さと力の大きさ				
	区 分	高さ (m)	下端からの距離 (m)	力の大きさ (kN/㎡)	区 分	下端からの水平 距離(m)	高さ (m)	力の大きさ (kN/㎡)	区 分	高さ (m)	上端からの比高 (m)	力の大きさ (kN/㎡)	区 分	上端からの比高 (m)	高さ (m)	力の大きさ (kN/㎡)	
1	100kN/㎡を超える	1.00	0.00 ~ 4.00	165.43	3mを超える	0.00 ~ 2.40	4.16	21.03	100kN/㎡を超える	1.00	10.61 ~ 69.38	165.43	3mを超える	25.00 ~ 69.38	4.16	21.03	
	それ以外	1.00	4.00 ~ 11.78	100.00	それ以外	2.40 ~ 11.78	3.00	15.16	それ以外	1.00	5.00 ~ 10.61	100.00	それ以外	5.00 ~ 25.00	3.00	15.16	
2	100kN/㎡を超える	1.00	0.00 ~ 3.96	164.63	3mを超える	0.00 ~ 2.81	4.55	23.01	100kN/㎡を超える	1.00	11.88 ~ 60.89	164.63	3mを超える	20.00 ~ 60.89	4.55	23.01	
	それ以外	1.00	3.96 ~ 11.74	100.00	それ以外	2.81 ~ 11.74	3.00	15.16	それ以外	1.00	5.00 ~ 11.88	100.00	それ以外	5.00 ~ 20.00	3.00	15.16	
3	100kN/㎡を超える	1.00	0.00 ~ 4.07	166.65	3mを超える	0.00 ~ 2.67	4.41	22.29	100kN/㎡を超える	1.00	11.24 ~ 61.92	166.65	3mを超える	25.00 ~ 61.92	4.41	22.29	
	それ以外	1.00	4.07 ~ 11.85	100.00	それ以外	2.67 ~ 11.85	3.00	15.16	それ以外	1.00	5.00 ~ 11.24	100.00	それ以外	5.00 ~ 25.00	3.00	15.16	
4	100kN/㎡を超える	1.00	0.00 ~ 3.91	163.88	3mを超える	0.00 ~ 2.79	4.54	22.93	100kN/㎡を超える	1.00	11.80 ~ 53.86	163.88	3mを超える	20.00 ~ 53.86	4.54	22.93	
	それ以外	1.00	3.91 ~ 11.70	100.00	それ以外	2.79 ~ 11.70	3.00	15.16	それ以外	1.00	5.00 ~ 11.80	100.00	それ以外	5.00 ~ 20.00	3.00	15.16	
5	100kN/㎡を超える	1.00	0.00 ~ 3.78	161.52	3mを超える	0.00 ~ 1.91	4.11	20.79	100kN/㎡を超える	1.00	11.82 ~ 45.59	161.52	3mを超える	20.00 ~ 45.59	4.11	20.79	
	それ以外	1.00	3.78 ~ 11.57	100.00	それ以外	1.91 ~ 11.57	3.00	15.16	それ以外	1.00	5.00 ~ 11.82	100.00	それ以外	5.00 ~ 20.00	3.00	15.16	
6	100kN/㎡を超える	1.00	0.00 ~ 3.65	159.11	3mを超える	0.00 ~ 0.83	3.51	17.77	100kN/㎡を超える	1.00	11.61 ~ 38.83	159.11	3mを超える	20.00 ~ 38.83	3.51	17.77	
	それ以外	1.00	3.65 ~ 11.43	100.00	それ以外	0.83 ~ 11.43	3.00	15.16	それ以外	1.00	5.00 ~ 11.61	100.00	それ以外	5.00 ~ 20.00	3.00	15.16	
7	100kN/㎡を超える	1.00	0.00 ~ 2.90	145.97	3mを超える	0.00 ~ 0.67	3.43	17.33	100kN/㎡を超える	1.00	11.83 ~ 27.05	145.97	3mを超える	20.00 ~ 27.05	3.43	17.33	
	それ以外	1.00	2.90 ~ 10.68	100.00	それ以外	0.67 ~ 10.68	3.00	15.16	それ以外	1.00	5.00 ~ 11.83	100.00	それ以外	5.00 ~ 20.00	3.00	15.16	
8	100kN/㎡を超える	1.00	0.00 ~ 0.92	113.73	3mを超える	— ~ —	—	—	100kN/㎡を超える	1.00	14.85 ~ 19.04	113.73	3mを超える	— ~ —	—	—	
	それ以外	1.00	0.92 ~ 8.70	100.00	それ以外	0.00 ~ 8.70	2.91	14.70	それ以外	1.00	5.00 ~ 14.85	100.00	それ以外	5.00 ~ 19.04	2.91	14.70	
9	100kN/㎡を超える	—	— ~ —	—	3mを超える	0.00 ~ 0.12	3.12	15.75	100kN/㎡を超える	—	— ~ —	—	3mを超える	15.00 ~ 15.41	3.12	15.75	
	それ以外	1.00	0.00 ~ 6.91	87.56	それ以外	0.12 ~ 6.91	3.00	15.16	それ以外	1.00	5.00 ~ 15.41	87.56	それ以外	5.00 ~ 15.00	3.00	15.16	
10	100kN/㎡を超える	—	— ~ —	—	3mを超える	— ~ —	—	—	100kN/㎡を超える	—	— ~ —	—	3mを超える	— ~ —	—	—	
	それ以外	1.00	0.00 ~ 3.88	48.77	それ以外	0.00 ~ 3.88	2.55	12.88	それ以外	1.00	5.00 ~ 9.54	48.77	それ以外	5.00 ~ 9.54	2.55	12.88	
11	100kN/㎡を超える	—	— ~ —	—	3mを超える	— ~ —	—	—	100kN/㎡を超える	—	— ~ —	—	3mを超える	— ~ —	—	—	
	それ以外	1.00	0.00 ~ 3.10	39.71	それ以外	0.00 ~ 3.10	2.30	11.64	それ以外	1.00	5.00 ~ 5.00	39.71	それ以外	5.00 ~ 5.00	2.30	11.64	
	100kN/㎡を超える		~		3mを超える	~			100kN/㎡を超える		~		3mを超える	~			
	それ以外		~		それ以外	~			それ以外		~		それ以外	~			
	100kN/㎡を超える		~		3mを超える	~			100kN/㎡を超える		~		3mを超える	~			
	それ以外		~		それ以外	~			それ以外		~		それ以外	~			
	100kN/㎡を超える		~		3mを超える	~			100kN/㎡を超える		~		3mを超える	~			
	それ以外		~		それ以外	~			それ以外		~		それ以外	~			
	100kN/㎡を超える		~		3mを超える	~			100kN/㎡を超える		~		3mを超える	~			
	それ以外		~		それ以外	~			それ以外		~		それ以外	~			