


# 土砂災害防止に関する基礎調査(急傾斜地の崩壊)

表紙 概況、位置図

|         |                    |
|---------|--------------------|
| 自然現象の種類 | 急傾斜地の崩壊            |
| 箇所番号    | 483AN5194-1        |
| 箇所名     | 和野-1               |
| 所在地     | 下閉伊郡岩泉町尼額字和野       |
| 調査機関    | 岩手県沿岸広域振興局岩泉土木センター |



概況図(S=1:200,000)

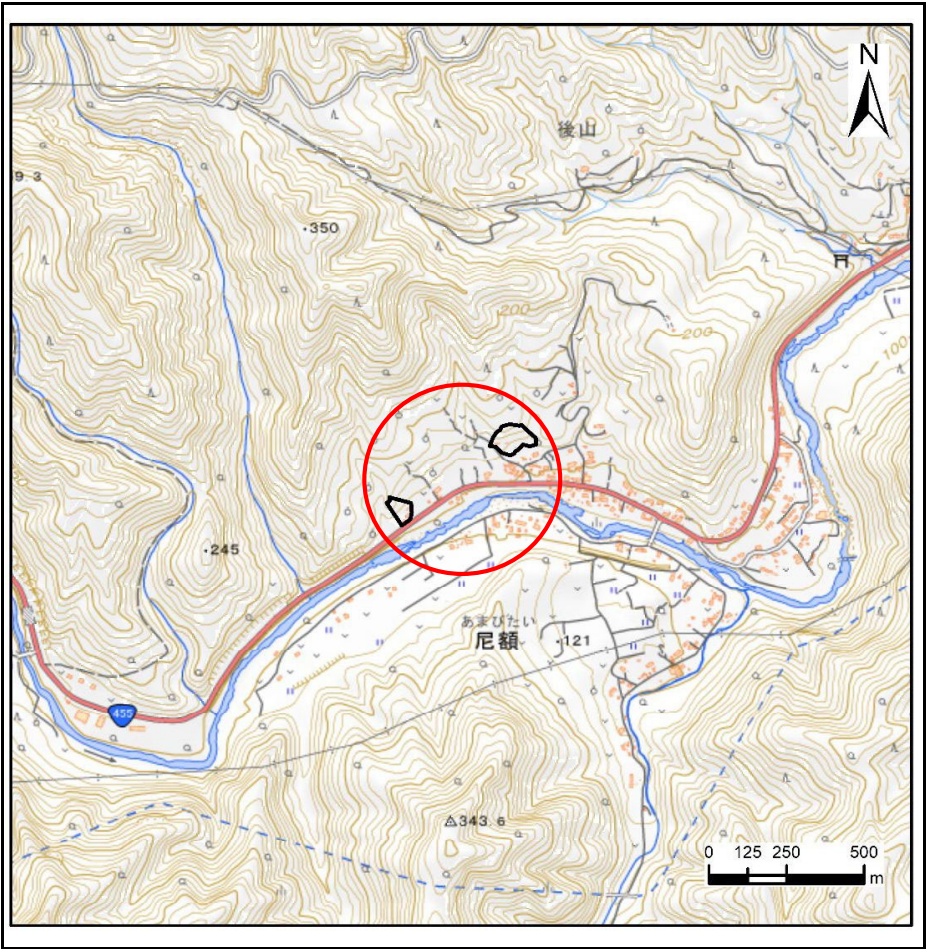

位置図(S=1:25,000)

国土地理院の数値地図200000(地図画像)「八戸・盛岡」及び数値地図25000(地図画像)「端神、玉川、安家、沼袋」を掲載

# 急傾斜地の崩壊区域調査

様式3-1 危害のおそれのある土地、著しい危害のおそれのある土地の設定図

調査年度

令和5年度

急傾斜地の位置

箇所番号


483AN5194-1

箇所名

和野-1

所在地

下閉伊郡岩泉町尼額字和野

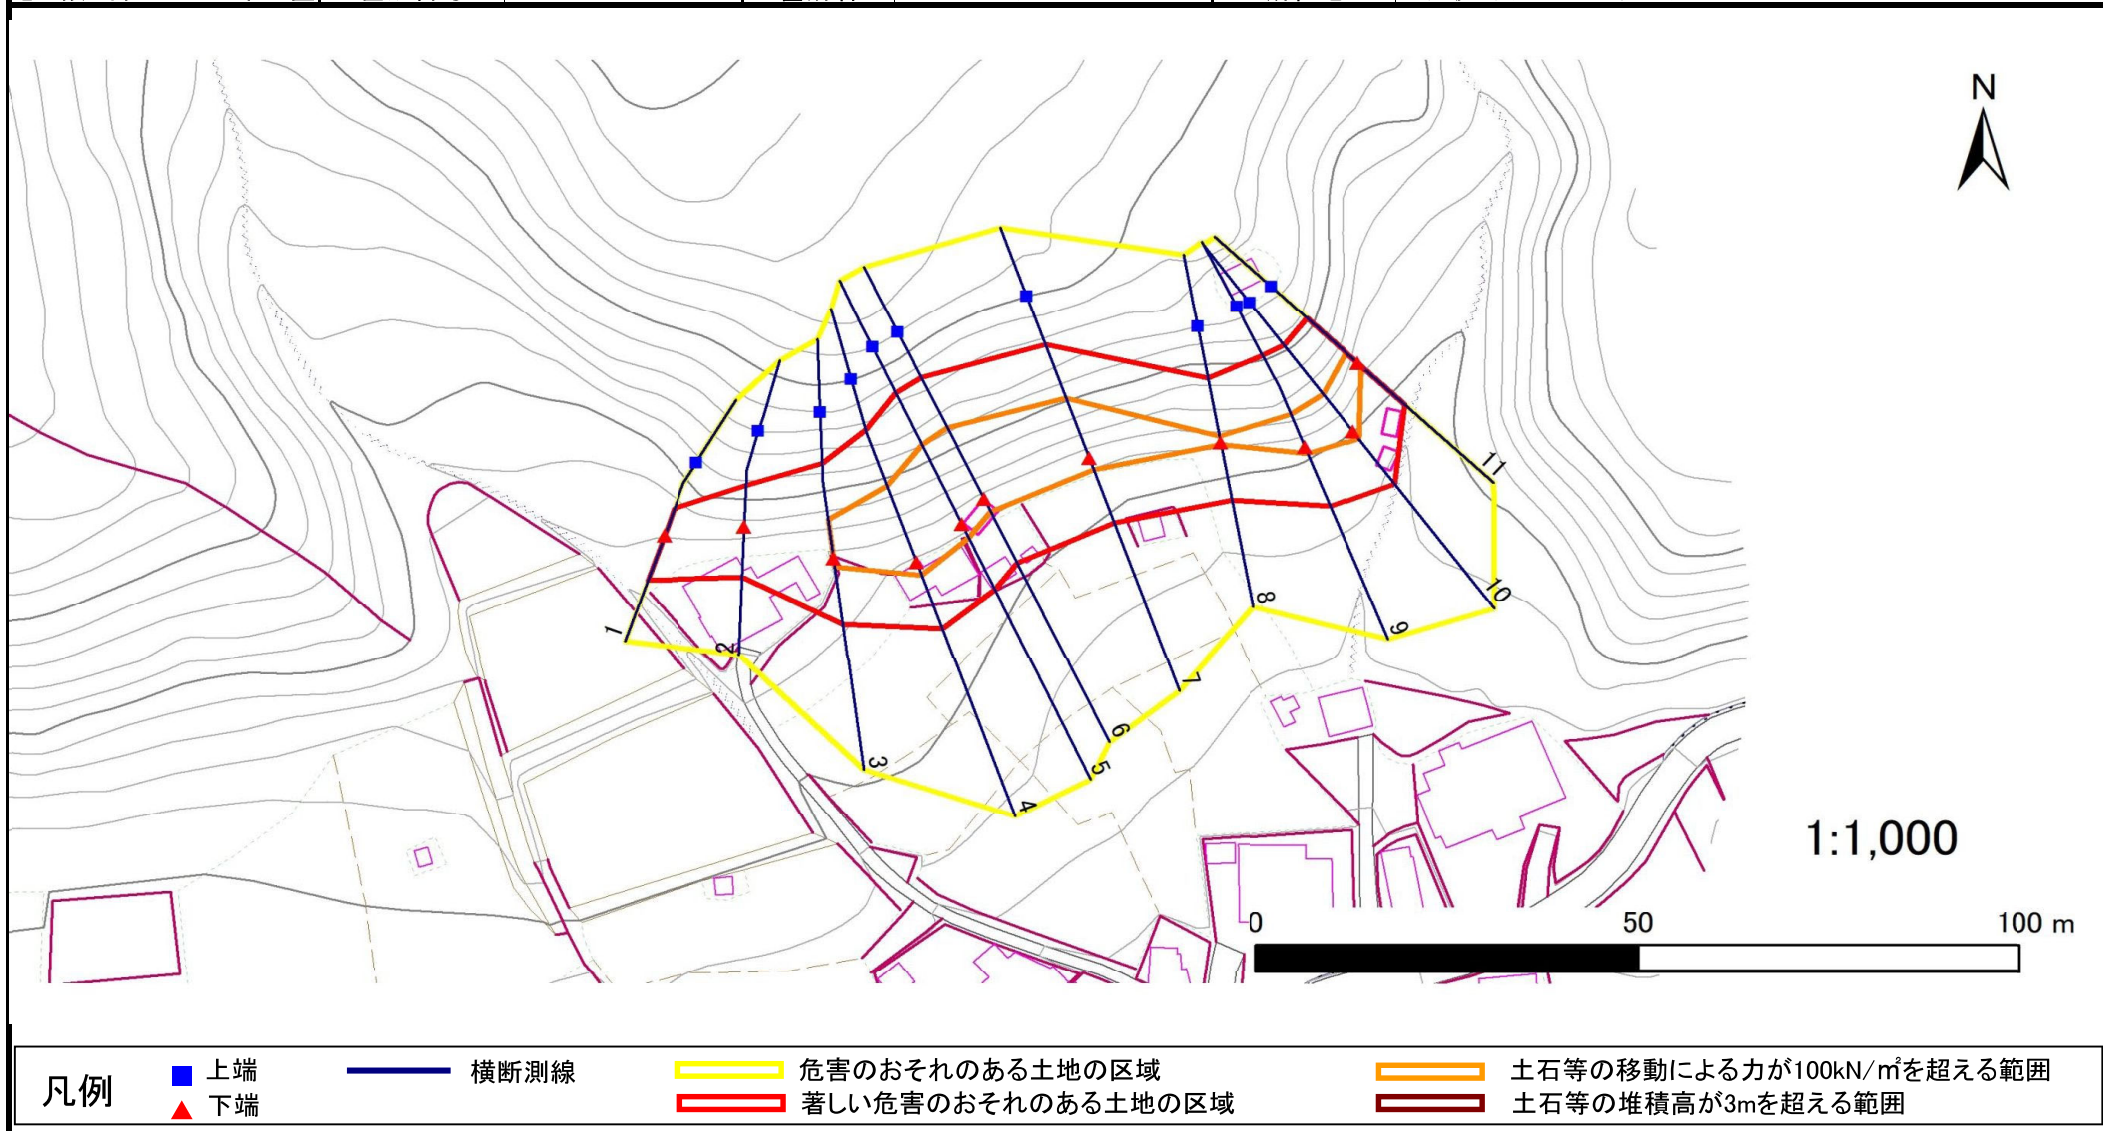

急傾斜地の崩壊区域調査

様式3-2 建築物に作用すると想定される衝撃に関する事項(1/1)

| 調査年度 | 令和5年度 |
|------|-------|
|------|-------|

| 急傾斜地の位置        |                 | 箇所番号      |                |                 | 483AN5194-1    |                  | 箇所名       |                 | 和野-1            |           | 所在地            |                 | 下閉伊郡岩泉町尼額字和野   |                |           |                 |
|----------------|-----------------|-----------|----------------|-----------------|----------------|------------------|-----------|-----------------|-----------------|-----------|----------------|-----------------|----------------|----------------|-----------|-----------------|
| 横断<br>測線<br>番号 | 急傾斜地の下端に隣接する土地  |           |                |                 |                |                  |           |                 | 急傾斜地内           |           |                |                 |                |                |           |                 |
|                | 土石等の移動の高さと力の大きさ |           |                |                 | 土石等の堆積高さと力の大きさ |                  |           |                 | 土石等の移動の高さと力の大きさ |           |                |                 | 土石等の堆積高さと力の大きさ |                |           |                 |
|                | 区 分             | 高さ<br>(m) | 下端からの距離<br>(m) | 力の大きさ<br>(kN/㎡) | 区 分            | 下端からの水平<br>距離(m) | 高さ<br>(m) | 力の大きさ<br>(kN/㎡) | 区 分             | 高さ<br>(m) | 上端からの比高<br>(m) | 力の大きさ<br>(kN/㎡) | 区 分            | 上端からの比高<br>(m) | 高さ<br>(m) | 力の大きさ<br>(kN/㎡) |
| 1              | 100kN/㎡を超える     | —         | — ~ —          | —               | 3mを超える         | — ~ —            | —         | —               | 100kN/㎡を超える     | —         | — ~ —          | —               | 3mを超える         | — ~ —          | —         | —               |
|                | それ以外            | 1.00      | 0.00 ~ 6.48    | 81.57           | それ以外           | 0.00 ~ 0.00      | 1.71      | 8.66            | それ以外            | 1.00      | 5.00 ~ 7.70    | 81.57           | それ以外           | 5.00 ~ 7.70    | 1.71      | 8.66            |
| 2              | 100kN/㎡を超える     | —         | — ~ —          | —               | 3mを超える         | — ~ —            | —         | —               | 100kN/㎡を超える     | —         | — ~ —          | —               | 3mを超える         | — ~ —          | —         | —               |
|                | それ以外            | 1.00      | 0.00 ~ 6.89    | 87.29           | それ以外           | 0.00 ~ 0.00      | 1.66      | 8.37            | それ以外            | 1.00      | 5.00 ~ 8.75    | 87.29           | それ以外           | 5.00 ~ 8.75    | 1.66      | 8.37            |
| 3              | 100kN/㎡を超える     | 1.00      | 0.00 ~ 1.17    | 117.66          | 3mを超える         | — ~ —            | —         | —               | 100kN/㎡を超える     | 1.00      | 10.62 ~ 14.48  | 117.66          | 3mを超える         | — ~ —          | —         | —               |
|                | それ以外            | 1.00      | 1.17 ~ 8.95    | 100.00          | それ以外           | 0.00 ~ 8.95      | 2.12      | 10.74           | それ以外            | 1.00      | 5.00 ~ 10.62   | 100.00          | それ以外           | 5.00 ~ 14.48   | 2.12      | 10.74           |
| 4              | 100kN/㎡を超える     | 1.00      | 0.00 ~ 1.88    | 128.88          | 3mを超える         | — ~ —            | —         | —               | 100kN/㎡を超える     | 1.00      | 10.72 ~ 18.45  | 128.88          | 3mを超える         | — ~ —          | —         | —               |
|                | それ以外            | 1.00      | 1.88 ~ 9.66    | 100.00          | それ以外           | 0.00 ~ 9.66      | 2.28      | 11.51           | それ以外            | 1.00      | 5.00 ~ 10.72   | 100.00          | それ以外           | 5.00 ~ 18.45   | 2.28      | 11.51           |
| 5              | 100kN/㎡を超える     | 1.00      | 0.00 ~ 2.06    | 131.96          | 3mを超える         | — ~ —            | —         | —               | 100kN/㎡を超える     | 1.00      | 10.64 ~ 19.28  | 131.96          | 3mを超える         | — ~ —          | —         | —               |
|                | それ以外            | 1.00      | 2.06 ~ 9.85    | 100.00          | それ以外           | 0.00 ~ 9.85      | 2.30      | 11.63           | それ以外            | 1.00      | 5.00 ~ 10.64   | 100.00          | それ以外           | 5.00 ~ 19.28   | 2.30      | 11.63           |
| 6              | 100kN/㎡を超える     | 1.00      | 0.00 ~ 1.99    | 130.67          | 3mを超える         | — ~ —            | —         | —               | 100kN/㎡を超える     | 1.00      | 10.59 ~ 18.49  | 130.67          | 3mを超える         | — ~ —          | —         | —               |
|                | それ以外            | 1.00      | 1.99 ~ 9.77    | 100.00          | それ以外           | 0.00 ~ 9.77      | 2.32      | 11.72           | それ以外            | 1.00      | 5.00 ~ 10.59   | 100.00          | それ以外           | 5.00 ~ 18.49   | 2.32      | 11.72           |
| 7              | 100kN/㎡を超える     | 1.00      | 0.00 ~ 1.67    | 125.56          | 3mを超える         | — ~ —            | —         | —               | 100kN/㎡を超える     | 1.00      | 10.64 ~ 16.89  | 125.56          | 3mを超える         | — ~ —          | —         | —               |
|                | それ以外            | 1.00      | 1.67 ~ 9.45    | 100.00          | それ以外           | 0.00 ~ 9.45      | 2.30      | 11.63           | それ以外            | 1.00      | 5.00 ~ 10.64   | 100.00          | それ以外           | 5.00 ~ 16.89   | 2.30      | 11.63           |
| 8              | 100kN/㎡を超える     | 1.00      | 0.00 ~ 0.23    | 103.34          | 3mを超える         | — ~ —            | —         | —               | 100kN/㎡を超える     | 1.00      | 10.70 ~ 11.35  | 103.34          | 3mを超える         | — ~ —          | —         | —               |
|                | それ以外            | 1.00      | 0.23 ~ 8.01    | 100.00          | それ以外           | 0.00 ~ 8.01      | 2.10      | 10.61           | それ以外            | 1.00      | 5.00 ~ 10.70   | 100.00          | それ以外           | 5.00 ~ 11.35   | 2.10      | 10.61           |
| 9              | 100kN/㎡を超える     | 1.00      | 0.00 ~ 0.93    | 113.95          | 3mを超える         | — ~ —            | —         | —               | 100kN/㎡を超える     | 1.00      | 10.94 ~ 14.19  | 113.95          | 3mを超える         | — ~ —          | —         | —               |
|                | それ以外            | 1.00      | 0.93 ~ 8.72    | 100.00          | それ以外           | 0.00 ~ 8.72      | 2.06      | 10.39           | それ以外            | 1.00      | 5.00 ~ 10.94   | 100.00          | それ以外           | 5.00 ~ 14.19   | 2.06      | 10.39           |
| 10             | 100kN/㎡を超える     | 1.00      | 0.00 ~ 1.23    | 118.65          | 3mを超える         | — ~ —            | —         | —               | 100kN/㎡を超える     | 1.00      | 10.80 ~ 15.21  | 118.65          | 3mを超える         | — ~ —          | —         | —               |
|                | それ以外            | 1.00      | 1.23 ~ 9.02    | 100.00          | それ以外           | 0.00 ~ 9.02      | 2.26      | 11.42           | それ以外            | 1.00      | 5.00 ~ 10.80   | 100.00          | それ以外           | 5.00 ~ 15.21   | 2.26      | 11.42           |
| 11             | 100kN/㎡を超える     | 1.00      | 0.00 ~ 0.56    | 108.33          | 3mを超える         | — ~ —            | —         | —               | 100kN/㎡を超える     | 1.00      | 10.53 ~ 12.10  | 108.33          | 3mを超える         | — ~ —          | —         | —               |
|                | それ以外            | 1.00      | 0.56 ~ 8.35    | 100.00          | それ以外           | 0.00 ~ 8.35      | 2.20      | 11.13           | それ以外            | 1.00      | 5.00 ~ 10.53   | 100.00          | それ以外           | 5.00 ~ 12.10   | 2.20      | 11.13           |
|                | 100kN/㎡を超える     |           | ~              |                 | 3mを超える         | ~                |           |                 | 100kN/㎡を超える     |           | ~              |                 | 3mを超える         | ~              |           |                 |
|                | それ以外            |           | ~              |                 | それ以外           | ~                |           |                 | それ以外            |           | ~              |                 | それ以外           | ~              |           |                 |
