


土砂災害防止に関する基礎調査(急傾斜地の崩壊)

表紙 概況、位置図

自然現象の種類	急傾斜地の崩壊
箇所番号	483AN5231 - 1
箇所名	卒郡A - 1
所在地	下閉伊郡岩泉町中島字卒郡
調査機関	岩手県沿岸広域振興局岩泉土木センター



概況図(S=1:200,000)

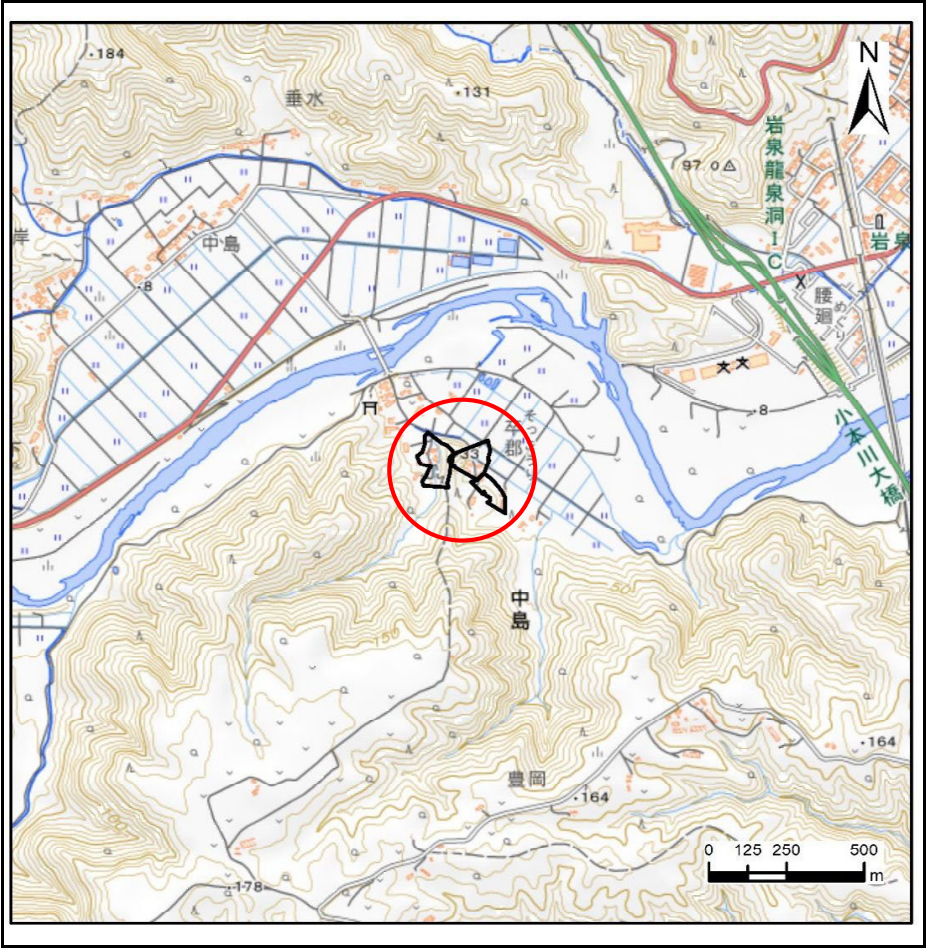

位置図(S=1:25,000)

国土地理院の数値地図200000(地図画像)「八戸、盛岡」及び数値地図25000(地図画像)「端神、玉川、安家、沼袋」を掲載

急傾斜地の崩壊区域調査

様式3-1 危害のおそれのある土地、著しい危害のおそれのある土地の設定図

調査年度

令和5年度

急傾斜地の位置

箇所番号


483AN5231-1

箇所名

卒郡A-1

所在地

下閉伊郡岩泉町中島字卒郡

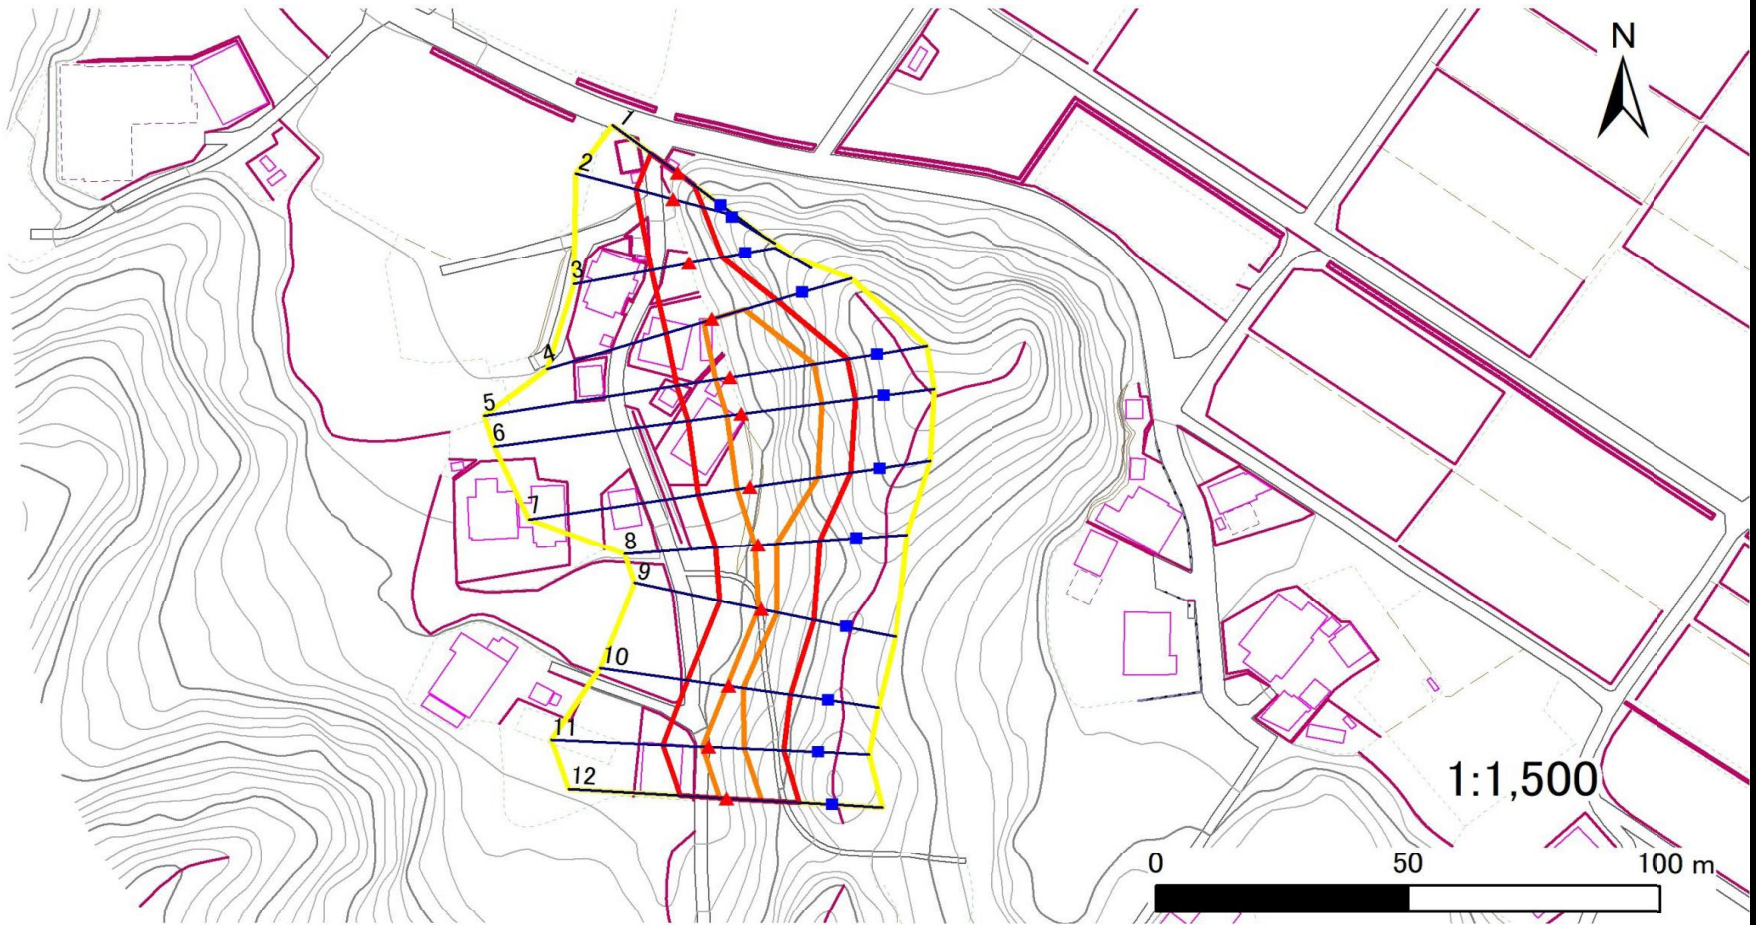

1:1,500

0 50 100 m

凡例

■ 上端
▲ 下端

— 横断測線

— 危害のおそれのある土地の区域
— 著しい危害のおそれのある土地の区域

— 土石等の移動による力が100kN/m²を超える範囲
— 土石等の堆積高が3mを超える範囲

急傾斜地の崩壊区域調査

様式3-2 建築物に作用すると想定される衝撃に関する事項(1/1)

調査年度	令和5年度
------	-------

急傾斜地の位置		箇所番号		483AN5231-1		箇所名		卒郡A-1		所在地		下閉伊郡岩泉町中島字卒郡				
横断 測線 番号	急傾斜地の下端に隣接する土地								急傾斜地内							
	土石等の移動の高さと力の大きさ				土石等の堆積高さと力の大きさ				土石等の移動の高さと力の大きさ				土石等の堆積高さと力の大きさ			
	区 分	高さ (m)	下端からの距離 (m)	力の大きさ (kN/㎡)	区 分	下端からの水平 距離(m)	高さ (m)	力の大きさ (kN/㎡)	区 分	高さ (m)	上端からの比高 (m)	力の大きさ (kN/㎡)	区 分	上端からの比高 (m)	高さ (m)	力の大きさ (kN/㎡)
1	100kN/㎡を超える	—	— ～ —	—	3mを超える	— ～ —	—	—	100kN/㎡を超える	—	— ～ —	—	3mを超える	— ～ —	—	—
	それ以外	1.00	0.00 ～ 6.70	84.65	それ以外	0.00 ～ 0.00	1.75	8.84	それ以外	1.00	5.00 ～ 8.10	84.65	それ以外	5.00 ～ 8.10	1.75	8.84
2	100kN/㎡を超える	—	— ～ —	—	3mを超える	— ～ —	—	—	100kN/㎡を超える	—	— ～ —	—	3mを超える	— ～ —	—	—
	それ以外	1.00	0.00 ～ 7.56	96.68	それ以外	0.00 ～ 7.56	2.23	11.27	それ以外	1.00	5.00 ～ 10.00	96.68	それ以外	5.00 ～ 10.00	2.23	11.27
3	100kN/㎡を超える	—	— ～ —	—	3mを超える	— ～ —	—	—	100kN/㎡を超える	—	— ～ —	—	3mを超える	— ～ —	—	—
	それ以外	1.00	0.00 ～ 7.70	98.73	それ以外	0.00 ～ 7.70	2.47	12.49	それ以外	1.00	5.00 ～ 11.70	98.73	それ以外	5.00 ～ 11.70	2.47	12.49
4	100kN/㎡を超える	1.00	0.00 ～ 1.76	126.98	3mを超える	— ～ —	—	—	100kN/㎡を超える	1.00	10.96 ～ 17.10	126.98	3mを超える	— ～ —	—	—
	それ以外	1.00	1.76 ～ 9.54	100.00	それ以外	0.00 ～ 9.54	2.54	12.85	それ以外	1.00	5.00 ～ 10.96	100.00	それ以外	5.00 ～ 17.10	2.54	12.85
5	100kN/㎡を超える	1.00	0.00 ～ 2.94	146.62	3mを超える	— ～ —	—	—	100kN/㎡を超える	1.00	10.64 ～ 24.70	146.62	3mを超える	— ～ —	—	—
	それ以外	1.00	2.94 ～ 10.72	100.00	それ以外	0.00 ～ 10.72	2.80	14.17	それ以外	1.00	5.00 ～ 10.64	100.00	それ以外	5.00 ～ 24.70	2.80	14.17
6	100kN/㎡を超える	1.00	0.00 ～ 2.94	146.61	3mを超える	— ～ —	—	—	100kN/㎡を超える	1.00	10.76 ～ 24.70	146.61	3mを超える	— ～ —	—	—
	それ以外	1.00	2.94 ～ 10.72	100.00	それ以外	0.00 ～ 10.72	2.84	14.38	それ以外	1.00	5.00 ～ 10.76	100.00	それ以外	5.00 ～ 24.70	2.84	14.38
7	100kN/㎡を超える	1.00	0.00 ～ 2.65	141.76	3mを超える	— ～ —	—	—	100kN/㎡を超える	1.00	10.68 ～ 22.15	141.76	3mを超える	— ～ —	—	—
	それ以外	1.00	2.65 ～ 10.44	100.00	それ以外	0.00 ～ 10.44	2.82	14.25	それ以外	1.00	5.00 ～ 10.68	100.00	それ以外	5.00 ～ 22.15	2.82	14.25
8	100kN/㎡を超える	1.00	0.00 ～ 0.76	111.33	3mを超える	— ～ —	—	—	100kN/㎡を超える	1.00	10.82 ～ 13.29	111.33	3mを超える	— ～ —	—	—
	それ以外	1.00	0.76 ～ 8.54	100.00	それ以外	0.00 ～ 8.54	2.08	10.49	それ以外	1.00	5.00 ～ 10.82	100.00	それ以外	5.00 ～ 13.29	2.08	10.49
9	100kN/㎡を超える	1.00	0.00 ～ 0.78	111.66	3mを超える	— ～ —	—	—	100kN/㎡を超える	1.00	10.54 ～ 12.86	111.66	3mを超える	— ～ —	—	—
	それ以外	1.00	0.78 ～ 8.57	100.00	それ以外	0.00 ～ 8.57	2.16	10.91	それ以外	1.00	5.00 ～ 10.54	100.00	それ以外	5.00 ～ 12.86	2.16	10.91
10	100kN/㎡を超える	1.00	0.00 ～ 0.52	107.72	3mを超える	— ～ —	—	—	100kN/㎡を超える	1.00	11.16 ～ 12.92	107.72	3mを超える	— ～ —	—	—
	それ以外	1.00	0.52 ～ 8.31	100.00	それ以外	0.00 ～ 8.31	2.03	10.26	それ以外	1.00	5.00 ～ 11.16	100.00	それ以外	5.00 ～ 12.92	2.03	10.26
11	100kN/㎡を超える	1.00	0.00 ～ 1.44	121.87	3mを超える	— ～ —	—	—	100kN/㎡を超える	1.00	10.62 ～ 15.66	121.87	3mを超える	— ～ —	—	—
	それ以外	1.00	1.44 ～ 9.22	100.00	それ以外	0.00 ～ 9.22	2.31	11.66	それ以外	1.00	5.00 ～ 10.62	100.00	それ以外	5.00 ～ 15.66	2.31	11.66
12	100kN/㎡を超える	1.00	0.00 ～ 1.51	122.96	3mを超える	— ～ —	—	—	100kN/㎡を超える	1.00	10.54 ～ 15.70	122.96	3mを超える	— ～ —	—	—
	それ以外	1.00	1.51 ～ 9.29	100.00	それ以外	0.00 ～ 9.29	2.35	11.86	それ以外	1.00	5.00 ～ 10.54	100.00	それ以外	5.00 ～ 15.70	2.35	11.86
	100kN/㎡を超える		～		3mを超える	～			100kN/㎡を超える		～		3mを超える	～		
	それ以外		～		それ以外	～			それ以外		～		それ以外	～		
	100kN/㎡を超える		～		3mを超える	～			100kN/㎡を超える		～		3mを超える	～		
	それ以外		～		それ以外	～			それ以外		～		それ以外	～		
	100kN/㎡を超える		～		3mを超える	～			100kN/㎡を超える		～		3mを超える	～		
	それ以外		～		それ以外	～			それ以外		～		それ以外	～		