


# 土砂災害防止に関する基礎調査(急傾斜地の崩壊)

表紙 概況、位置図

|         |                    |
|---------|--------------------|
| 自然現象の種類 | 急傾斜地の崩壊            |
| 箇所番号    | 483AN5231 - 3      |
| 箇所名     | 卒郡A - 3            |
| 所在地     | 下閉伊郡岩泉町中島字卒郡       |
| 調査機関    | 岩手県沿岸広域振興局岩泉土木センター |



概況図(S=1:200,000)

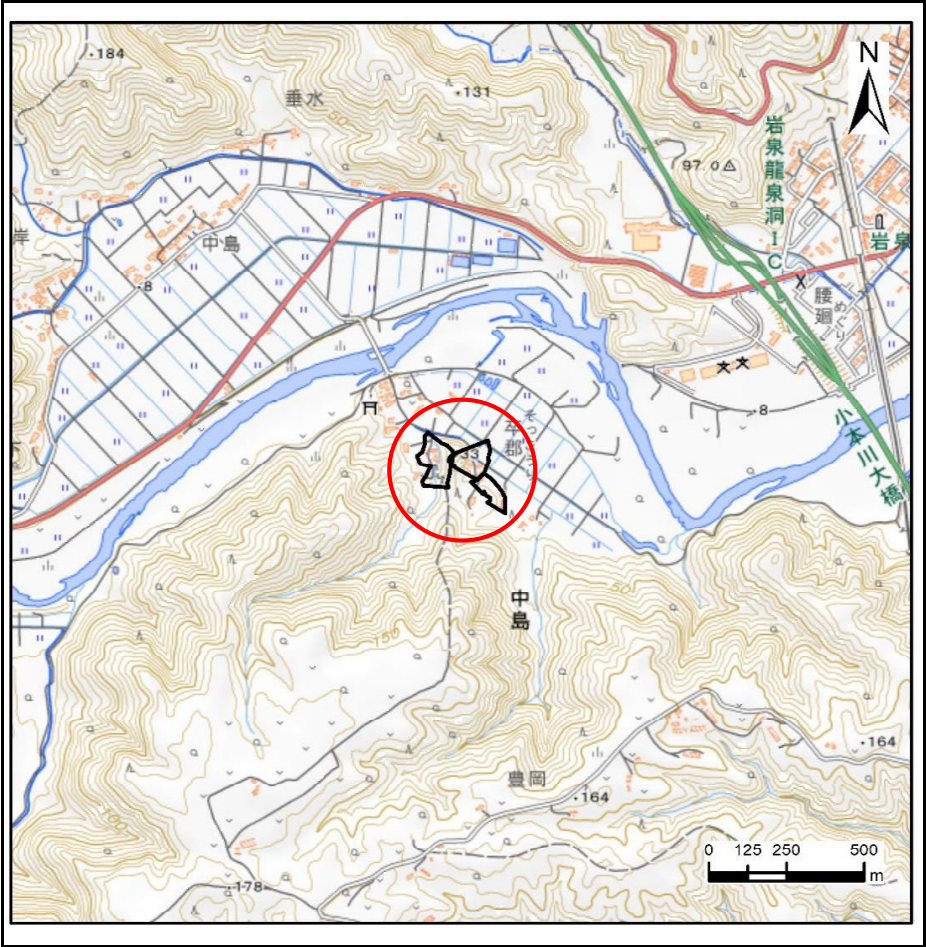

位置図(S=1:25,000)

国土地理院の数値地図200000(地図画像)「八戸、盛岡」及び数値地図25000(地図画像)「端神、玉川、安家、沼袋」を掲載


# 急傾斜地の崩壊区域調書

様式3-1 危害のおそれのある土地、著しい危害のおそれのある土地の設定図

調査年度

令和5年度

急傾斜地の位置 箇所番号 483AN5231-3 箇所名 卒郡A-3 所在地 下関伊郡岩泉町中島字卒郡

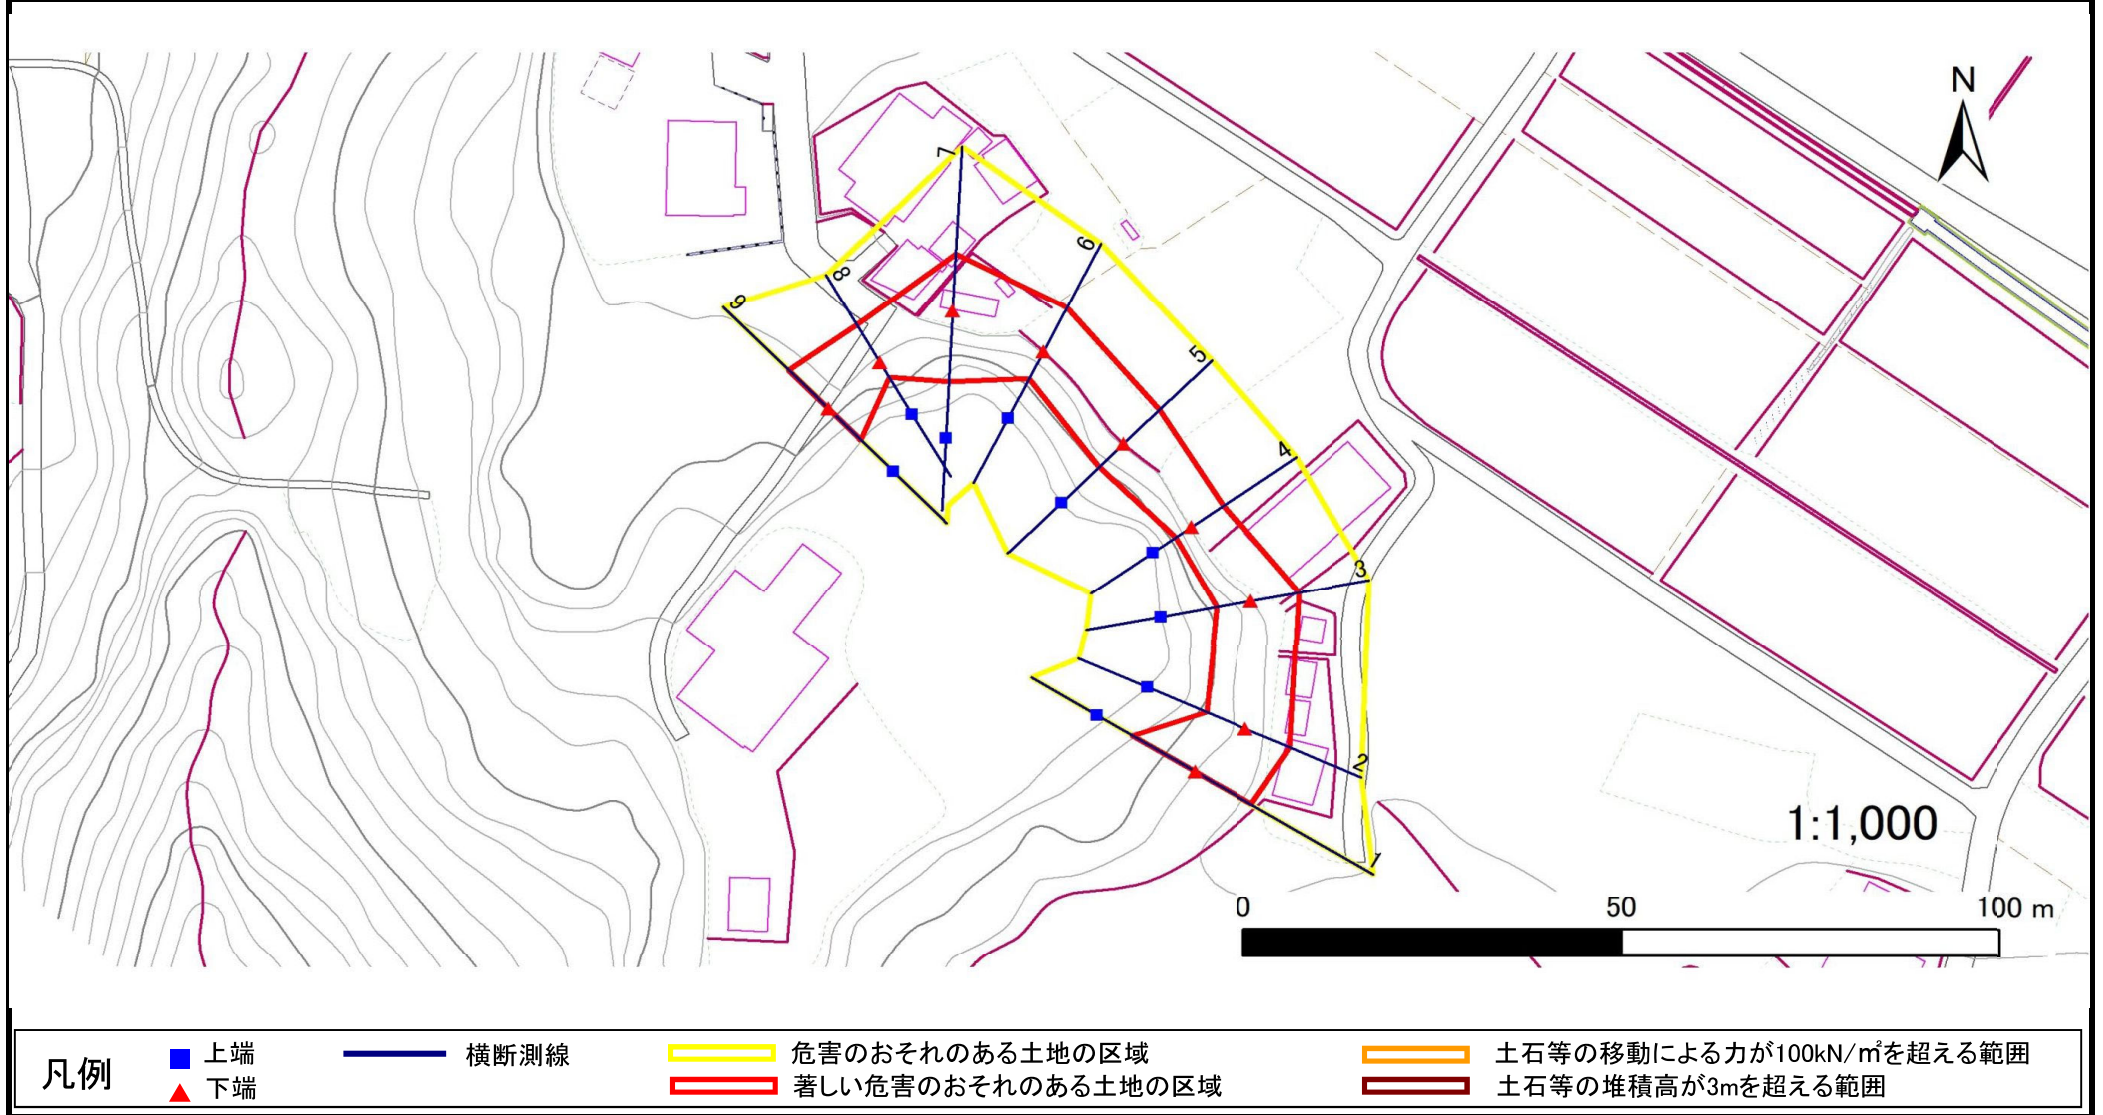

急傾斜地の崩壊区域調査

様式3-2 建築物に作用すると想定される衝撃に関する事項(1/1)

|      |       |
|------|-------|
| 調査年度 | 令和5年度 |
|------|-------|

| 急傾斜地の位置        |                 | 箇所番号      |                | 483AN5231-3     |                | 箇所名              |           | 卒郡A-3           |                 | 所在地       |                | 下閉伊郡岩泉町中島字卒郡    |                |                |           |                 |
|----------------|-----------------|-----------|----------------|-----------------|----------------|------------------|-----------|-----------------|-----------------|-----------|----------------|-----------------|----------------|----------------|-----------|-----------------|
| 横断<br>測線<br>番号 | 急傾斜地の下端に隣接する土地  |           |                |                 |                |                  |           |                 | 急傾斜地内           |           |                |                 |                |                |           |                 |
|                | 土石等の移動の高さと力の大きさ |           |                |                 | 土石等の堆積高さと力の大きさ |                  |           |                 | 土石等の移動の高さと力の大きさ |           |                |                 | 土石等の堆積高さと力の大きさ |                |           |                 |
|                | 区 分             | 高さ<br>(m) | 下端からの距離<br>(m) | 力の大きさ<br>(kN/㎡) | 区 分            | 下端からの水平<br>距離(m) | 高さ<br>(m) | 力の大きさ<br>(kN/㎡) | 区 分             | 高さ<br>(m) | 上端からの比高<br>(m) | 力の大きさ<br>(kN/㎡) | 区 分            | 上端からの比高<br>(m) | 高さ<br>(m) | 力の大きさ<br>(kN/㎡) |
| 1              | 100kN/㎡を超える     | 1.00      | 0.00 ~ 0.95    | 114.18          | 3mを超える         | — ~ —            | —         | —               | 100kN/㎡を超える     | 1.00      | 10.96 ~ 13.80  | 114.18          | 3mを超える         | — ~ —          | —         | —               |
|                | それ以外            | 1.00      | 0.95 ~ 8.73    | 100.00          | それ以外           | 0.00 ~ 8.73      | 2.34      | 11.83           | それ以外            | 1.00      | 5.00 ~ 10.96   | 100.00          | それ以外           | 5.00 ~ 13.80   | 2.34      | 11.83           |
| 2              | 100kN/㎡を超える     | —         | — ~ —          | —               | 3mを超える         | — ~ —            | —         | —               | 100kN/㎡を超える     | —         | — ~ —          | —               | 3mを超える         | — ~ —          | —         | —               |
|                | それ以外            | 1.00      | 0.00 ~ 6.40    | 80.57           | それ以外           | 0.00 ~ 0.00      | 1.57      | 7.95            | それ以外            | 1.00      | 5.00 ~ 8.36    | 80.57           | それ以外           | 5.00 ~ 8.36    | 1.57      | 7.95            |
| 3              | 100kN/㎡を超える     | —         | — ~ —          | —               | 3mを超える         | — ~ —            | —         | —               | 100kN/㎡を超える     | —         | — ~ —          | —               | 3mを超える         | — ~ —          | —         | —               |
|                | それ以外            | 1.00      | 0.00 ~ 6.56    | 82.66           | それ以外           | 0.00 ~ 0.00      | 1.66      | 8.41            | それ以外            | 1.00      | 5.00 ~ 8.00    | 82.66           | それ以外           | 5.00 ~ 8.00    | 1.66      | 8.41            |
| 4              | 100kN/㎡を超える     | —         | — ~ —          | —               | 3mを超える         | — ~ —            | —         | —               | 100kN/㎡を超える     | —         | — ~ —          | —               | 3mを超える         | — ~ —          | —         | —               |
|                | それ以外            | 1.00      | 0.00 ~ 5.16    | 64.35           | それ以外           | 0.00 ~ 5.16      | 2.24      | 11.33           | それ以外            | 1.00      | 5.00 ~ 8.44    | 64.35           | それ以外           | 5.00 ~ 8.44    | 2.24      | 11.33           |
| 5              | 100kN/㎡を超える     | —         | — ~ —          | —               | 3mを超える         | — ~ —            | —         | —               | 100kN/㎡を超える     | —         | — ~ —          | —               | 3mを超える         | — ~ —          | —         | —               |
|                | それ以外            | 1.00      | 0.00 ~ 6.74    | 85.12           | それ以外           | 0.00 ~ 0.00      | 1.71      | 8.65            | それ以外            | 1.00      | 5.00 ~ 8.21    | 85.12           | それ以外           | 5.00 ~ 8.21    | 1.71      | 8.65            |
| 6              | 100kN/㎡を超える     | —         | — ~ —          | —               | 3mを超える         | — ~ —            | —         | —               | 100kN/㎡を超える     | —         | — ~ —          | —               | 3mを超える         | — ~ —          | —         | —               |
|                | それ以外            | 1.00      | 0.00 ~ 6.80    | 86.03           | それ以外           | 0.00 ~ 6.80      | 1.81      | 9.15            | それ以外            | 1.00      | 5.00 ~ 8.36    | 86.03           | それ以外           | 5.00 ~ 8.36    | 1.81      | 9.15            |
| 7              | 100kN/㎡を超える     | 1.00      | 0.00 ~ 0.02    | 100.23          | 3mを超える         | — ~ —            | —         | —               | 100kN/㎡を超える     | 1.00      | 11.25 ~ 11.30  | 100.23          | 3mを超える         | — ~ —          | —         | —               |
|                | それ以外            | 1.00      | 0.02 ~ 7.80    | 100.00          | それ以外           | 0.00 ~ 7.80      | 2.02      | 10.21           | それ以外            | 1.00      | 5.00 ~ 11.25   | 100.00          | それ以外           | 5.00 ~ 11.30   | 2.02      | 10.21           |
| 8              | 100kN/㎡を超える     | —         | — ~ —          | —               | 3mを超える         | — ~ —            | —         | —               | 100kN/㎡を超える     | —         | — ~ —          | —               | 3mを超える         | — ~ —          | —         | —               |
|                | それ以外            | 1.00      | 0.00 ~ 6.02    | 75.49           | それ以外           | 0.00 ~ 6.02      | 1.85      | 9.34            | それ以外            | 1.00      | 5.00 ~ 7.04    | 75.49           | それ以外           | 5.00 ~ 7.04    | 1.85      | 9.34            |
| 9              | 100kN/㎡を超える     | —         | — ~ —          | —               | 3mを超える         | — ~ —            | —         | —               | 100kN/㎡を超える     | —         | — ~ —          | —               | 3mを超える         | — ~ —          | —         | —               |
|                | それ以外            | 1.00      | 0.00 ~ 7.51    | 96.06           | それ以外           | 0.00 ~ 7.51      | 1.81      | 9.14            | それ以外            | 1.00      | 5.00 ~ 9.90    | 96.06           | それ以外           | 5.00 ~ 9.90    | 1.81      | 9.14            |
|                | 100kN/㎡を超える     |           | ~              |                 | 3mを超える         | ~                |           |                 | 100kN/㎡を超える     |           | ~              |                 | 3mを超える         | ~              |           |                 |
|                | それ以外            |           | ~              |                 | それ以外           | ~                |           |                 | それ以外            |           | ~              |                 | それ以外           | ~              |           |                 |
