


土砂災害防止に関する基礎調査(急傾斜地の崩壊)

表紙 概況、位置図

自然現象の種類	急傾斜地の崩壊
箇所番号	483AN5537
箇所名	南沢5号
所在地	下閉伊郡岩泉町穴沢字南沢
調査機関	沿岸広域振興局土木部岩泉土木センター



位置図(S=1:200,000)

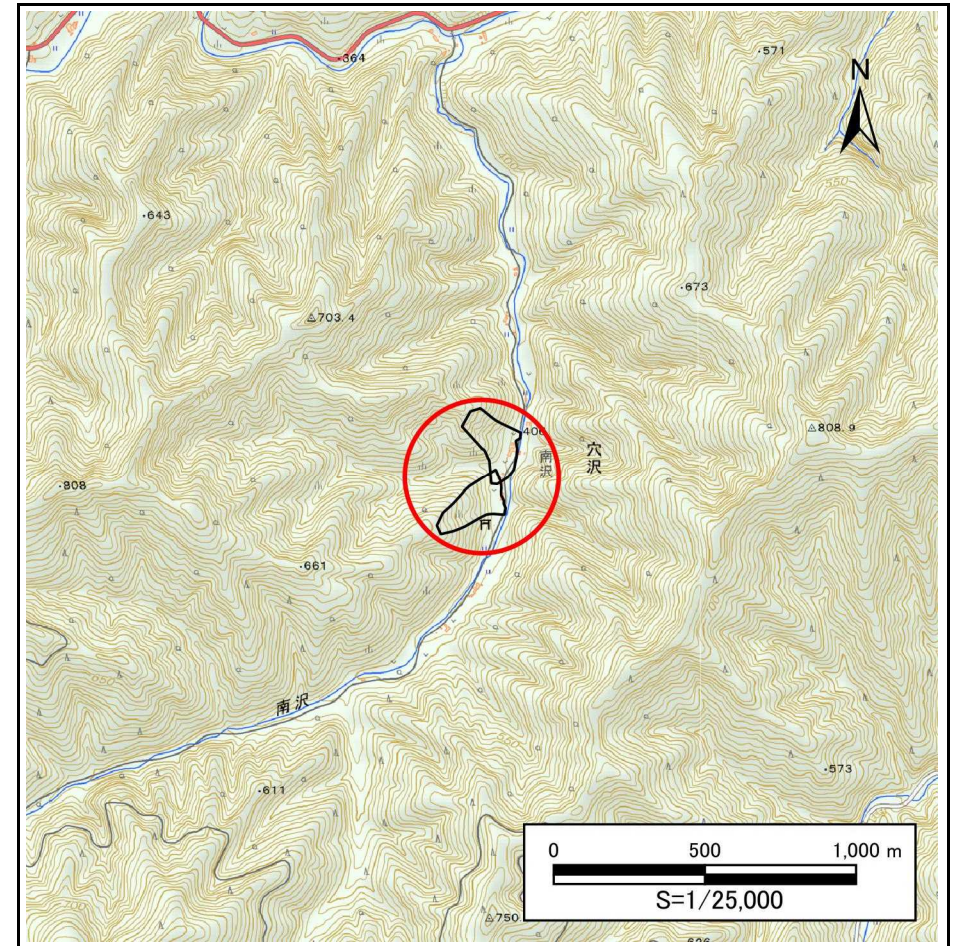

概況図(S=1:25,000)

急傾斜地の崩壊区域調書

様式3-1 危害のおそれのある土地、著しい危害のおそれのある土地の設定図(1/3)

調査年度

2024年度

急傾斜地の位置

箇所番号


483AN5537

箇所名

南沢5号

所在地

下閉伊郡岩泉町穴沢字南沢

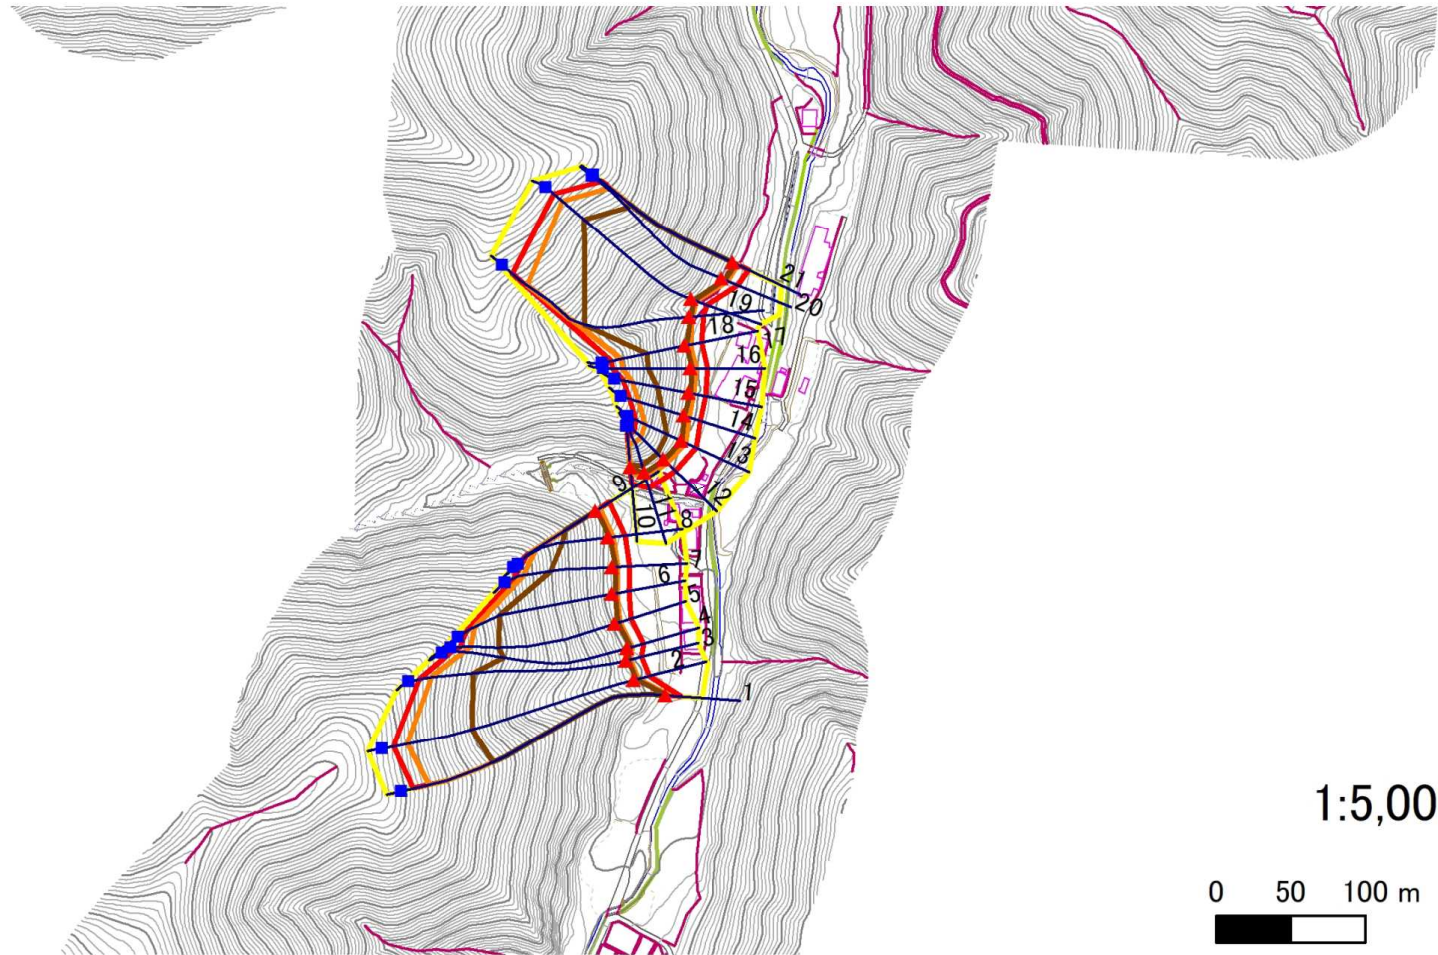

凡例

■ 上端
▲ 下端

— 横断測線

黄色 危険のおそれのある土地の区域
赤色 著しい危険のおそれのある土地の区域

黄色 危険のおそれのある土地の区域
赤色 著しい危険のおそれのある土地の区域

黄色 土石等の移動による力が 100kN/m^2 を超える範囲
赤色 土石等の堆積高が 3m を超える範囲

黄色 土石等の移動による力が 100kN/m^2 を超える範囲
赤色 土石等の堆積高が 3m を超える範囲

急傾斜地の崩壊区域調書

様式3-1 危害のおそれのある土地、著しい危害のおそれのある土地の設定図(2/3)

調査年度

2024年度

急傾斜地の位置

箇所番号

483AN5537

箇所名

南沢5号

所在地

下閉伊郡岩泉町穴沢字南沢

a斜面



1:2,500

0 50 100 m

凡例

■ 上端
▲ 下端

— 横断測線

黄色の枠
赤色の枠

危害のおそれのある土地の区域

著しい危害のおそれのある土地の区域

オレンジ色の枠
赤色の枠

土石等の移動による力が 100kN/m^2 を超える範囲

土石等の堆積高が3mを超える範囲

急傾斜地の崩壊区域調書

様式3-1 危害のおそれのある土地、著しい危害のおそれのある土地の設定図(3/3)

調査年度

2024年度

急傾斜地の位置

箇所番号

483AN5537


箇所名

南沢5号

所在地

下閉伊郡岩泉町穴沢字南沢

b 斜面

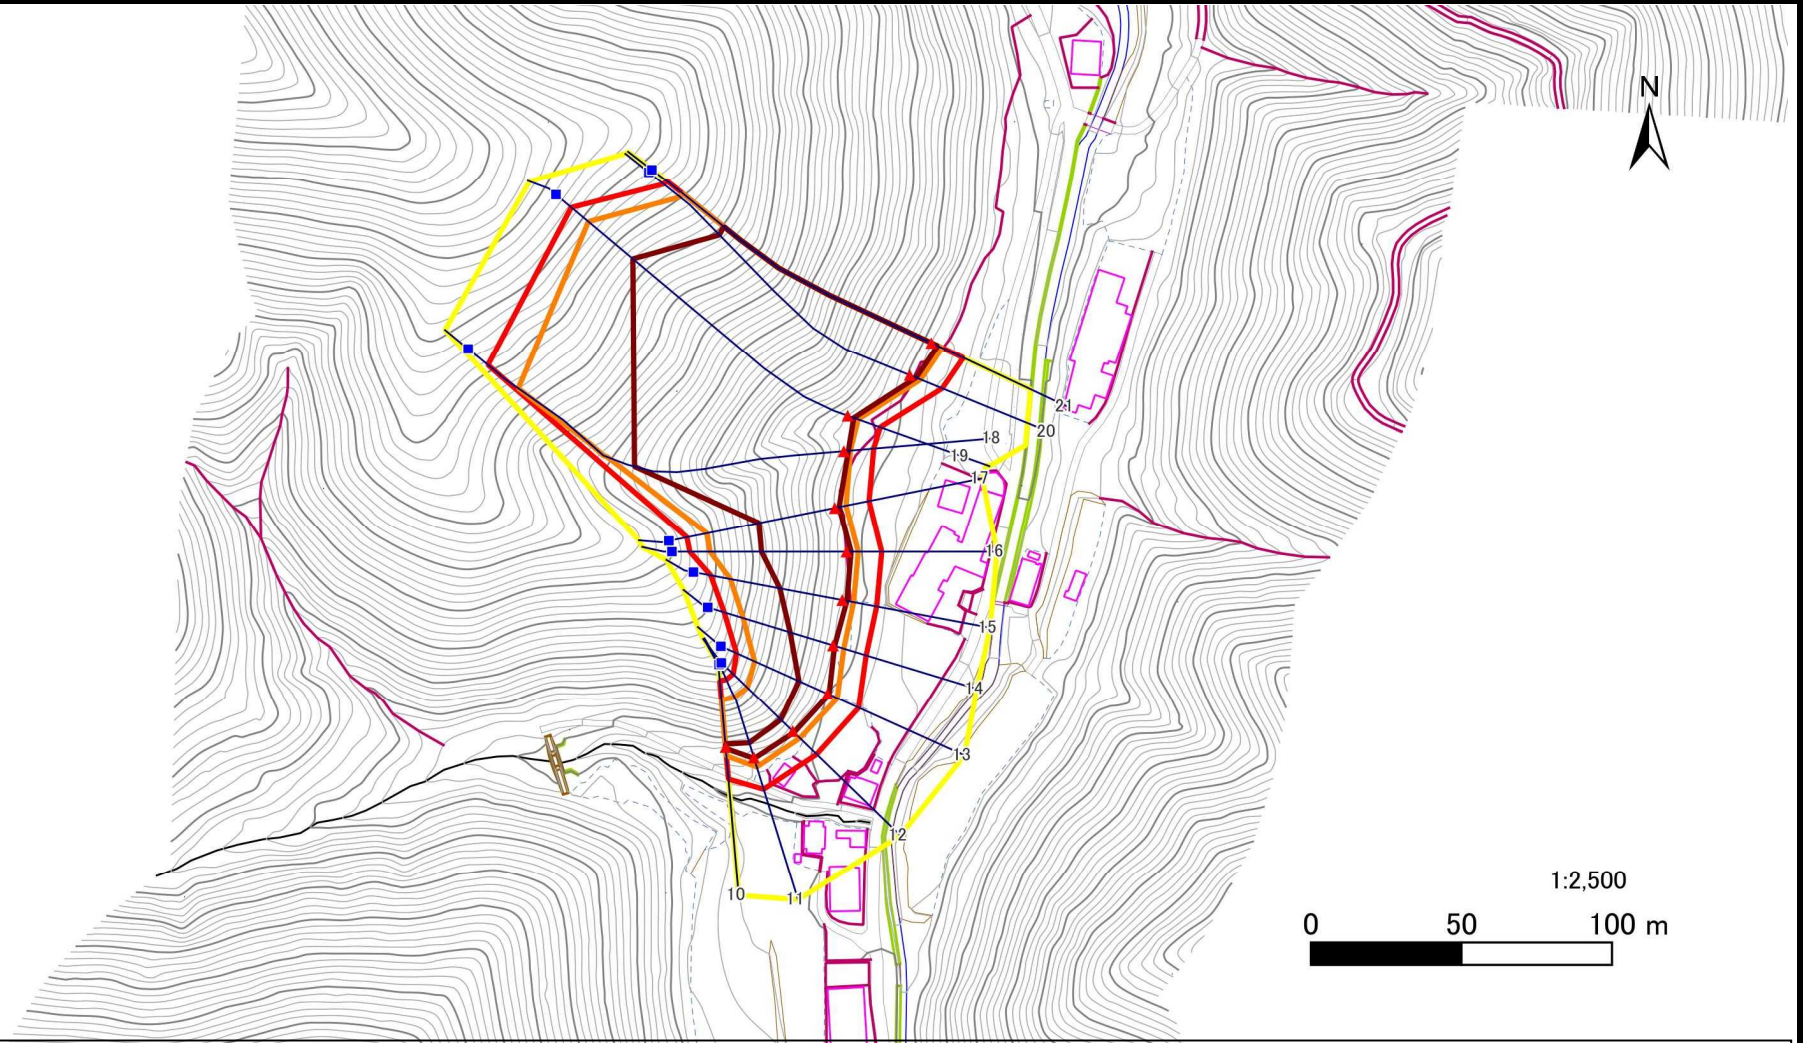

凡例

■ 上端
▲ 下端

— 横断測線

— 危害のおそれのある土地の区域
— 著しい危害のおそれのある土地の区域

— 土石等の移動による力が100kN/m²を超える範囲
— 土石等の堆積高が3mを超える範囲

— 土石等の移動による力が100kN/m²を超える範囲
— 土石等の堆積高が3mを超える範囲

— 土石等の移動による力が100kN/m²を超える範囲
— 土石等の堆積高が3mを超える範囲

急傾斜地の崩壊区域調書

様式3-2 建築物に作用すると想定される衝撃に関する事項(1/2)

調査年度	2024年度
------	--------

急傾斜地の位置		箇所番号			483AN5537				箇所名				南沢5号				所在地		下関伊郡岩泉町穴沢字南沢			
横断 測線 番号	急傾斜地の下端に隣接する土地									急傾斜地内												
	土石等の移動の高さと力の大きさ				土石等の堆積高さと力の大きさ				土石等の移動の高さと力の大きさ				土石等の堆積高さと力の大きさ									
	区 分	高さ (m)	下端からの距離 (m)	力の大きさ (kN/㎡)	区 分	下端からの水平 距離(m)	高さ (m)	力の大きさ (kN/㎡)	区 分	高さ (m)	上端からの比高 (m)	力の大きさ (kN/㎡)	区 分	上端からの比高 (m)	高さ (m)	力の大きさ (kN/㎡)						
1	100kN/㎡を超える	1.00	0.00 ~ 2.66	141.87	3mを超える	0.00 ~ 1.69	3.68	19.70	100kN/㎡を超える	1.00	11.59 ~ 118.23	141.87	3mを超える	40.00 ~ 118.23	3.68	19.70						
	それ以外	1.00	2.66 ~ 10.44	100.00	それ以外	1.69 ~ 10.44	3.00	16.05	それ以外	1.00	5.00 ~ 11.59	100.00	それ以外	5.00 ~ 40.00	3.00	16.05						
2	100kN/㎡を超える	1.00	0.00 ~ 3.01	147.91	3mを超える	0.00 ~ 1.84	3.76	20.14	100kN/㎡を超える	1.00	11.10 ~ 114.04	147.91	3mを超える	40.00 ~ 114.04	3.76	20.14						
	それ以外	1.00	3.01 ~ 10.80	100.00	それ以外	1.84 ~ 10.80	3.00	16.05	それ以外	1.00	5.00 ~ 11.10	100.00	それ以外	5.00 ~ 40.00	3.00	16.05						
3	100kN/㎡を超える	1.00	0.00 ~ 3.31	153.11	3mを超える	0.00 ~ 1.97	3.84	20.58	100kN/㎡を超える	1.00	10.80 ~ 100.32	153.11	3mを超える	30.00 ~ 100.32	3.84	20.58						
	それ以外	1.00	3.31 ~ 11.10	100.00	それ以外	1.97 ~ 11.10	3.00	16.05	それ以外	1.00	5.00 ~ 10.80	100.00	それ以外	5.00 ~ 30.00	3.00	16.05						
4	100kN/㎡を超える	1.00	0.00 ~ 3.55	157.24	3mを超える	0.00 ~ 2.08	3.92	20.98	100kN/㎡を超える	1.00	10.62 ~ 90.45	157.24	3mを超える	30.00 ~ 90.45	3.92	20.98						
	それ以外	1.00	3.55 ~ 11.33	100.00	それ以外	2.08 ~ 11.33	3.00	16.05	それ以外	1.00	5.00 ~ 10.62	100.00	それ以外	5.00 ~ 30.00	3.00	16.05						
5	100kN/㎡を超える	1.00	0.00 ~ 3.88	163.34	3mを超える	0.00 ~ 2.29	4.07	21.78	100kN/㎡を超える	1.00	10.53 ~ 87.70	163.34	3mを超える	25.00 ~ 87.70	4.07	21.78						
	それ以外	1.00	3.88 ~ 11.67	100.00	それ以外	2.29 ~ 11.67	3.00	16.05	それ以外	1.00	5.00 ~ 10.53	100.00	それ以外	5.00 ~ 25.00	3.00	16.05						
6	100kN/㎡を超える	1.00	0.00 ~ 3.90	163.68	3mを超える	0.00 ~ 2.30	4.08	21.84	100kN/㎡を超える	1.00	10.54 ~ 85.26	163.68	3mを超える	25.00 ~ 85.26	4.08	21.84						
	それ以外	1.00	3.90 ~ 11.69	100.00	それ以外	2.30 ~ 11.69	3.00	16.05	それ以外	1.00	5.00 ~ 10.54	100.00	それ以外	5.00 ~ 25.00	3.00	16.05						
7	100kN/㎡を超える	1.00	0.00 ~ 3.88	163.18	3mを超える	0.00 ~ 2.32	4.09	21.91	100kN/㎡を超える	1.00	10.54 ~ 58.00	163.18	3mを超える	25.00 ~ 58.00	4.09	21.91						
	それ以外	1.00	3.88 ~ 11.66	100.00	それ以外	2.32 ~ 11.66	3.00	16.05	それ以外	1.00	5.00 ~ 10.54	100.00	それ以外	5.00 ~ 25.00	3.00	16.05						
8	100kN/㎡を超える	1.00	0.00 ~ 3.60	158.28	3mを超える	0.00 ~ 1.27	3.61	19.30	100kN/㎡を超える	1.00	10.55 ~ 48.00	158.28	3mを超える	25.00 ~ 48.00	3.61	19.30						
	それ以外	1.00	3.60 ~ 11.39	100.00	それ以外	1.27 ~ 11.39	3.00	16.05	それ以外	1.00	5.00 ~ 10.55	100.00	それ以外	5.00 ~ 25.00	3.00	16.05						
9	100kN/㎡を超える	1.00	0.00 ~ 3.25	151.97	3mを超える	0.00 ~ 1.08	3.49	18.68	100kN/㎡を超える	1.00	10.77 ~ 46.19	151.97	3mを超える	30.00 ~ 46.19	3.49	18.68						
	それ以外	1.00	3.25 ~ 11.03	100.00	それ以外	1.08 ~ 11.03	3.00	16.05	それ以外	1.00	5.00 ~ 10.77	100.00	それ以外	5.00 ~ 30.00	3.00	16.05						
10	100kN/㎡を超える	1.00	0.00 ~ 2.99	147.59	3mを超える	0.00 ~ 0.50	3.30	17.68	100kN/㎡を超える	1.00	11.13 ~ 25.96	147.59	3mを超える	25.00 ~ 25.96	3.30	17.68						
	それ以外	1.00	2.99 ~ 10.78	100.00	それ以外	0.50 ~ 10.78	3.00	16.05	それ以外	1.00	5.00 ~ 11.13	100.00	それ以外	5.00 ~ 25.00	3.00	16.05						
11	100kN/㎡を超える	1.00	0.00 ~ 3.33	153.51	3mを超える	0.00 ~ 0.38	3.22	17.24	100kN/㎡を超える	1.00	10.81 ~ 29.53	153.51	3mを超える	25.00 ~ 29.53	3.22	17.24						
	それ以外	1.00	3.33 ~ 11.12	100.00	それ以外	0.38 ~ 11.12	3.00	16.05	それ以外	1.00	5.00 ~ 10.81	100.00	それ以外	5.00 ~ 25.00	3.00	16.05						
12	100kN/㎡を超える	1.00	0.00 ~ 3.35	153.82	3mを超える	0.00 ~ 0.65	3.38	18.07	100kN/㎡を超える	1.00	10.95 ~ 30.00	153.82	3mを超える	25.00 ~ 30.00	3.38	18.07						
	それ以外	1.00	3.35 ~ 11.14	100.00	それ以外	0.65 ~ 11.14	3.00	16.05	それ以外	1.00	5.00 ~ 10.95	100.00	それ以外	5.00 ~ 25.00	3.00	16.05						
13	100kN/㎡を超える	1.00	0.00 ~ 3.59	157.98	3mを超える	0.00 ~ 0.58	3.33	17.82	100kN/㎡を超える	1.00	10.79 ~ 34.11	157.98	3mを超える	25.00 ~ 34.11	3.33	17.82						
	それ以外	1.00	3.59 ~ 11.37	100.00	それ以外	0.58 ~ 11.37	3.00	16.05	それ以外	1.00	5.00 ~ 10.79	100.00	それ以外	5.00 ~ 25.00	3.00	16.05						
14	100kN/㎡を超える	1.00	0.00 ~ 3.73	160.59	3mを超える	0.00 ~ 0.57	3.32	17.79	100kN/㎡を超える	1.00	10.78 ~ 38.00	160.59	3mを超える	25.00 ~ 38.00	3.32	17.79						
	それ以外	1.00	3.73 ~ 11.52	100.00	それ以外	0.57 ~ 11.52	3.00	16.05	それ以外	1.00	5.00 ~ 10.78	100.00	それ以外	5.00 ~ 25.00	3.00	16.05						
15	100kN/㎡を超える	1.00	0.00 ~ 3.85	162.66	3mを超える	0.00 ~ 1.57	3.82	20.44	100kN/㎡を超える	1.00	10.70 ~ 43.05	162.66	3mを超える	25.00 ~ 43.05	3.82	20.44						
	それ以外	1.00	3.85 ~ 11.63	100.00	それ以外	1.57 ~ 11.63	3.00	16.05	それ以外	1.00	5.00 ~ 10.70	100.00	それ以外	5.00 ~ 25.00	3.00	16.05						

急傾斜地の崩壊区域調書

様式3-2 建築物に作用すると想定される衝撃に関する事項(2/2)

調査年度	2024年度
------	--------

急傾斜地の位置				箇所番号		483AN5537		箇所名		南沢5号		所在地		下関伊郡岩泉町穴沢字南沢			
横断 測線 番号	急傾斜地の下端に隣接する土地								急傾斜地内								
	土石等の移動の高さと力の大きさ				土石等の堆積高さと力の大きさ				土石等の移動の高さと力の大きさ				土石等の堆積高さと力の大きさ				
	区 分	高さ (m)	下端からの距離 (m)	力の大きさ (kN/㎡)	区 分	下端からの水平 距離(m)	高さ (m)	力の大きさ (kN/㎡)	区 分	高さ (m)	上端からの比高 (m)	力の大きさ (kN/㎡)	区 分	上端からの比高 (m)	高さ (m)	力の大きさ (kN/㎡)	
16	100kN/㎡を超える	1.00	0.00 ～ 3.91	163.84	3mを超える	0.00 ～ 1.53	3.79	20.28	100kN/㎡を超える	1.00	10.64 ～ 48.70	163.84	3mを超える	25.00 ～ 48.70	3.79	20.28	
	それ以外	1.00	3.91 ～ 11.70	100.00	それ以外	1.53 ～ 11.70	3.00	16.05	それ以外	1.00	5.00 ～ 10.64	100.00	それ以外	5.00 ～ 25.00	3.00	16.05	
17	100kN/㎡を超える	1.00	0.00 ～ 3.83	162.41	3mを超える	0.00 ～ 1.48	3.75	20.06	100kN/㎡を超える	1.00	10.58 ～ 46.00	162.41	3mを超える	25.00 ～ 46.00	3.75	20.06	
	それ以外	1.00	3.83 ～ 11.62	100.00	それ以外	1.48 ～ 11.62	3.00	16.05	それ以外	1.00	5.00 ～ 10.58	100.00	それ以外	5.00 ～ 25.00	3.00	16.05	
18	100kN/㎡を超える	1.00	0.00 ～ 2.18	133.83	3mを超える	0.00 ～ 1.52	3.58	19.19	100kN/㎡を超える	1.00	12.48 ～ 81.00	133.83	3mを超える	40.00 ～ 81.00	3.58	19.19	
	それ以外	1.00	2.18 ～ 9.96	100.00	それ以外	1.52 ～ 9.96	3.00	16.05	それ以外	1.00	5.00 ～ 12.48	100.00	それ以外	5.00 ～ 40.00	3.00	16.05	
19	100kN/㎡を超える	1.00	0.00 ～ 3.70	159.98	3mを超える	0.00 ～ 2.16	3.98	21.30	100kN/㎡を超える	1.00	10.55 ～ 91.60	159.98	3mを超える	25.00 ～ 91.60	3.98	21.30	
	それ以外	1.00	3.70 ～ 11.48	100.00	それ以外	2.16 ～ 11.48	3.00	16.05	それ以外	1.00	5.00 ～ 10.55	100.00	それ以外	5.00 ～ 25.00	3.00	16.05	
20	100kN/㎡を超える	1.00	0.00 ～ 3.90	163.54	3mを超える	0.00 ～ 2.29	4.08	21.82	100kN/㎡を超える	1.00	10.54 ～ 88.28	163.54	3mを超える	25.00 ～ 88.28	4.08	21.82	
	それ以外	1.00	3.90 ～ 11.68	100.00	それ以外	2.29 ～ 11.68	3.00	16.05	それ以外	1.00	5.00 ～ 10.54	100.00	それ以外	5.00 ～ 25.00	3.00	16.05	
21	100kN/㎡を超える	1.00	0.00 ～ 3.99	165.17	3mを超える	0.00 ～ 2.37	4.13	22.13	100kN/㎡を超える	1.00	10.58 ～ 90.00	165.17	3mを超える	25.00 ～ 90.00	4.13	22.13	
	それ以外	1.00	3.99 ～ 11.77	100.00	それ以外	2.37 ～ 11.77	3.00	16.05	それ以外	1.00	5.00 ～ 10.58	100.00	それ以外	5.00 ～ 25.00	3.00	16.05	
	100kN/㎡を超える		～		3mを超える	～			100kN/㎡を超える		～		3mを超える	～			
	それ以外		～		それ以外	～			それ以外		～		それ以外	～			
	100kN/㎡を超える		～		3mを超える	～			100kN/㎡を超える		～		3mを超える	～			
	それ以外		～		それ以外	～			それ以外		～		それ以外	～			
