


土砂災害防止に関する基礎調査(急傾斜地の崩壊)

表紙 概況、位置図

自然現象の種類	急傾斜地の崩壊
箇所番号	483BN5084-1
箇所名	沢中B-1
所在地	下閉伊郡岩泉町岩泉字室場
調査機関	岩手県沿岸広域振興局岩泉土木センター



概況図(S=1:200,000)

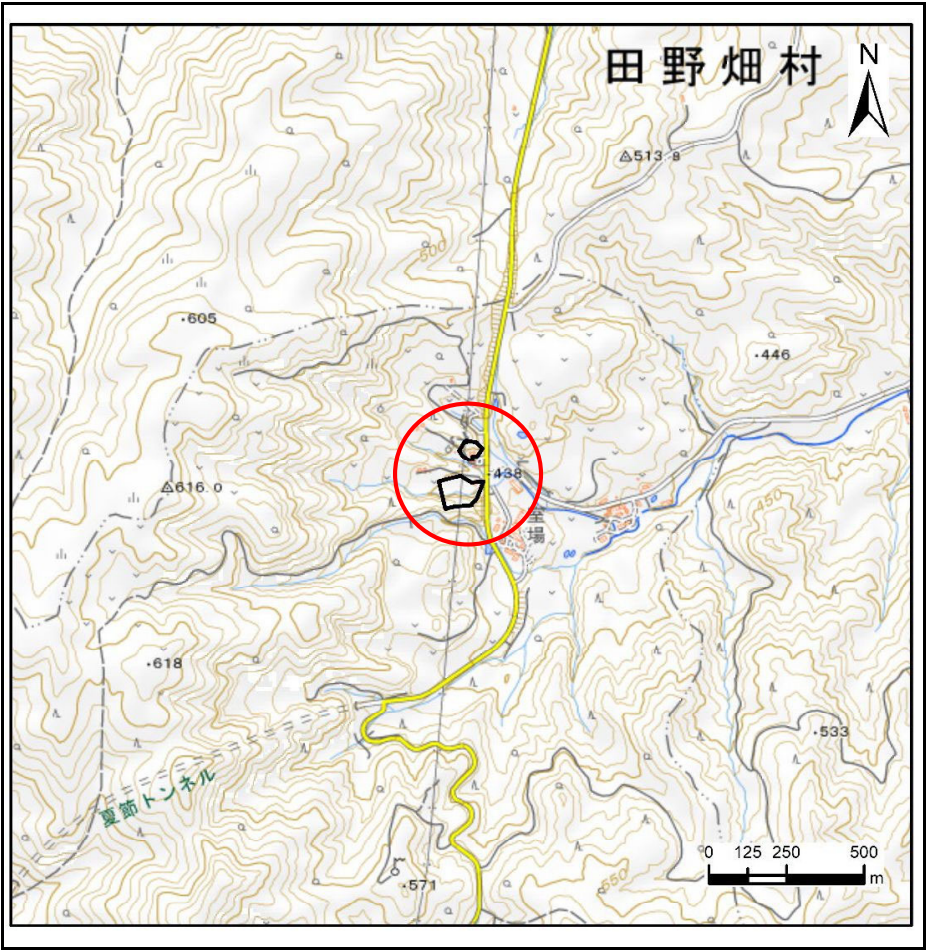

位置図(S=1:25,000)

国土地理院の数値地図200000(地図画像)「八戸・盛岡」及び数値地図25000(地図画像)「端神、玉川、安家、沼袋」を掲載

急傾斜地の崩壊区域調査

様式3-1 危害のおそれのある土地、著しい危害のおそれのある土地の設定図

調査年度

令和5年度

急傾斜地の位置

箇所番号


483BN5084-1

箇所名

沢中B-1

所在地

下閉伊郡岩泉町岩泉字室場

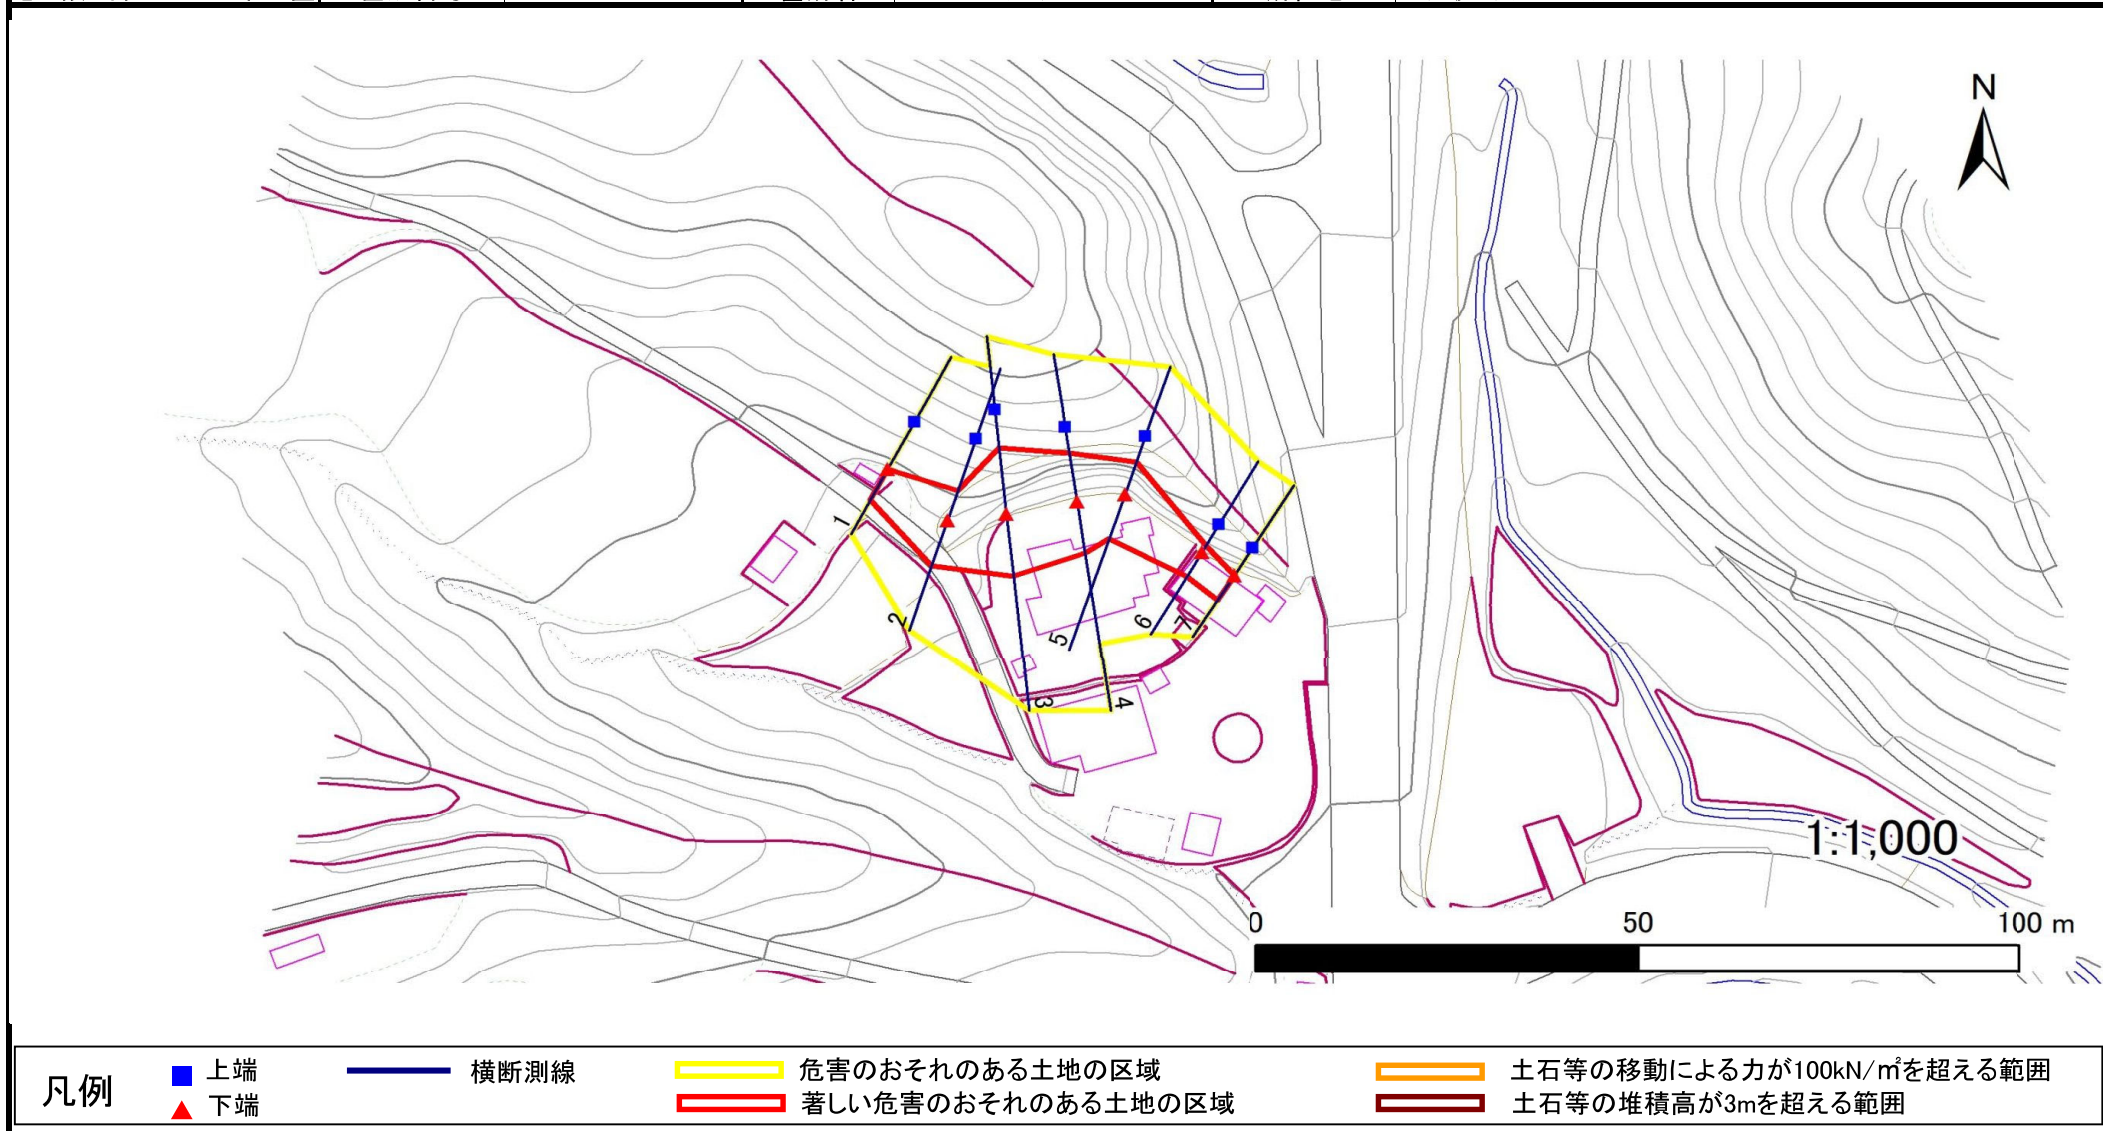

急傾斜地の崩壊区域調査

様式3-2 建築物に作用すると想定される衝撃に関する事項(1/1)

調査年度	令和5年度
------	-------

急傾斜地の位置		箇所番号		483BN5084-1		箇所名		沢中B-1		所在地		下閉伊郡岩泉町岩泉字室場				
横断 測線 番号	急傾斜地の下端に隣接する土地								急傾斜地内							
	土石等の移動の高さと力の大きさ				土石等の堆積高さと力の大きさ				土石等の移動の高さと力の大きさ				土石等の堆積高さと力の大きさ			
	区 分	高さ (m)	下端からの距離 (m)	力の大きさ (kN/㎡)	区 分	下端からの水平 距離(m)	高さ (m)	力の大きさ (kN/㎡)	区 分	高さ (m)	上端からの比高 (m)	力の大きさ (kN/㎡)	区 分	上端からの比高 (m)	高さ (m)	力の大きさ (kN/㎡)
1	100kN/㎡を超える	—	— ～ —	—	3mを超える	— ～ —	—	—	100kN/㎡を超える	—	— ～ —	—	3mを超える	— ～ —	—	—
	それ以外	1.00	0.00 ～ 4.75	59.20	それ以外	0.00 ～ 0.00	1.67	8.45	それ以外	1.00	5.00 ～ 5.00	59.20	それ以外	5.00 ～ 5.00	1.67	8.45
2	100kN/㎡を超える	—	— ～ —	—	3mを超える	— ～ —	—	—	100kN/㎡を超える	—	— ～ —	—	3mを超える	— ～ —	—	—
	それ以外	1.00	0.00 ～ 6.53	82.24	それ以外	0.00 ～ 0.00	1.67	8.45	それ以外	1.00	5.00 ～ 7.90	82.24	それ以外	5.00 ～ 7.90	1.67	8.45
3	100kN/㎡を超える	1.00	0.00 ～ 0.77	111.55	3mを超える	— ～ —	—	—	100kN/㎡を超える	1.00	11.19 ～ 13.50	111.55	3mを超える	— ～ —	—	—
	それ以外	1.00	0.77 ～ 8.56	100.00	それ以外	0.00 ～ 8.56	2.38	12.02	それ以外	1.00	5.00 ～ 11.19	100.00	それ以外	5.00 ～ 13.50	2.38	12.02
4	100kN/㎡を超える	—	— ～ —	—	3mを超える	— ～ —	—	—	100kN/㎡を超える	—	— ～ —	—	3mを超える	— ～ —	—	—
	それ以外	1.00	0.00 ～ 7.04	89.37	それ以外	0.00 ～ 7.04	2.80	14.14	それ以外	1.00	5.00 ～ 14.40	89.37	それ以外	5.00 ～ 14.40	2.80	14.14
5	100kN/㎡を超える	—	— ～ —	—	3mを超える	— ～ —	—	—	100kN/㎡を超える	—	— ～ —	—	3mを超える	— ～ —	—	—
	それ以外	1.00	0.00 ～ 6.35	79.81	それ以外	0.00 ～ 6.35	2.75	13.87	それ以外	1.00	5.00 ～ 11.20	79.81	それ以外	5.00 ～ 11.20	2.75	13.87
6	100kN/㎡を超える	—	— ～ —	—	3mを超える	— ～ —	—	—	100kN/㎡を超える	—	— ～ —	—	3mを超える	— ～ —	—	—
	それ以外	1.00	0.00 ～ 3.84	48.25	それ以外	0.00 ～ 3.84	2.32	11.73	それ以外	1.00	5.00 ～ 6.50	48.25	それ以外	5.00 ～ 6.50	2.32	11.73
7	100kN/㎡を超える	—	— ～ —	—	3mを超える	— ～ —	—	—	100kN/㎡を超える	—	— ～ —	—	3mを超える	— ～ —	—	—
	それ以外	1.00	0.00 ～ 4.04	50.61	それ以外	0.00 ～ 4.04	2.06	10.43	それ以外	1.00	5.00 ～ 5.00	50.61	それ以外	5.00 ～ 5.00	2.06	10.43
