


土砂災害防止に関する基礎調査(急傾斜地の崩壊)

表紙 概況、位置図

自然現象の種類	急傾斜地の崩壊
箇所番号	483BN5126-1
箇所名	配羅-1
所在地	下閉伊郡岩泉町岩泉字小屋敷
調査機関	岩手県沿岸広域振興局岩泉土木センター



概況図(S=1:200,000)

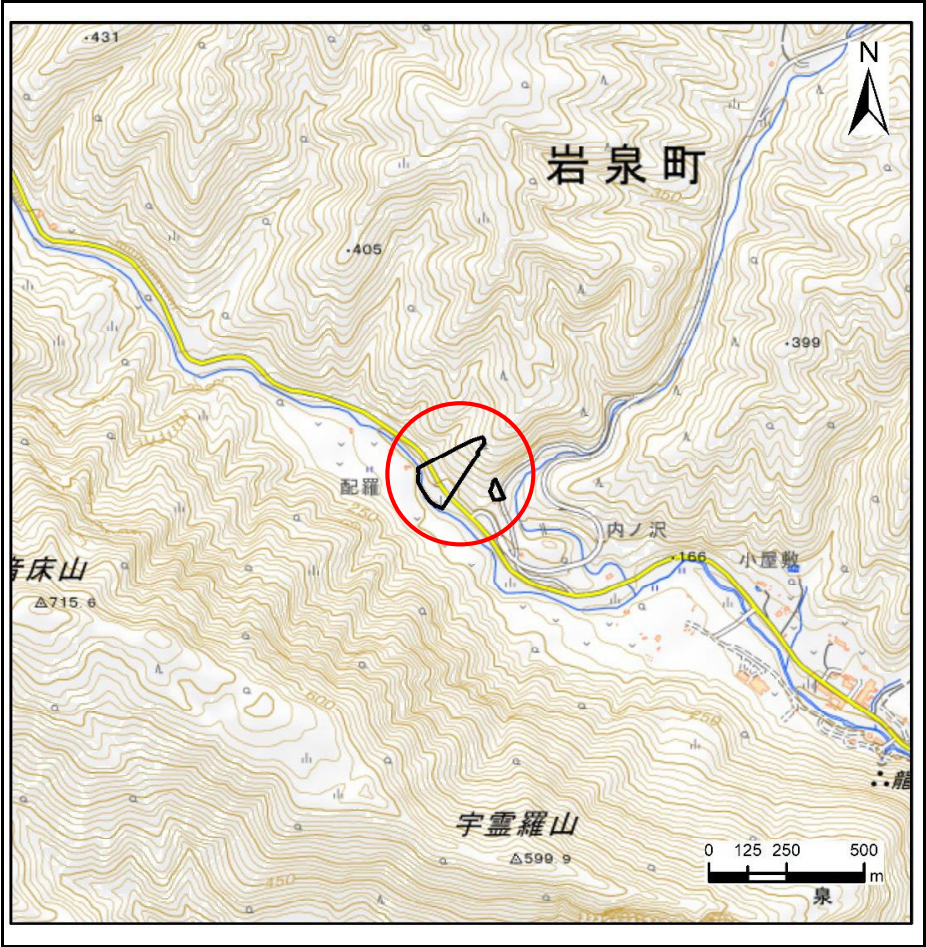

位置図(S=1:25,000)

国土地理院の数値地図200000(地図画像)「八戸・盛岡」及び数値地図25000(地図画像)「端神、玉川、安家、沼袋」を掲載

急傾斜地の崩壊区域調査

様式3-1 危害のおそれのある土地、著しい危害のおそれのある土地の設定図

調査年度

令和5年度

急傾斜地の位置

箇所番号


483BN5126-1

箇所名

配羅-1

所在地

下閉伊郡岩泉町岩泉字小屋敷

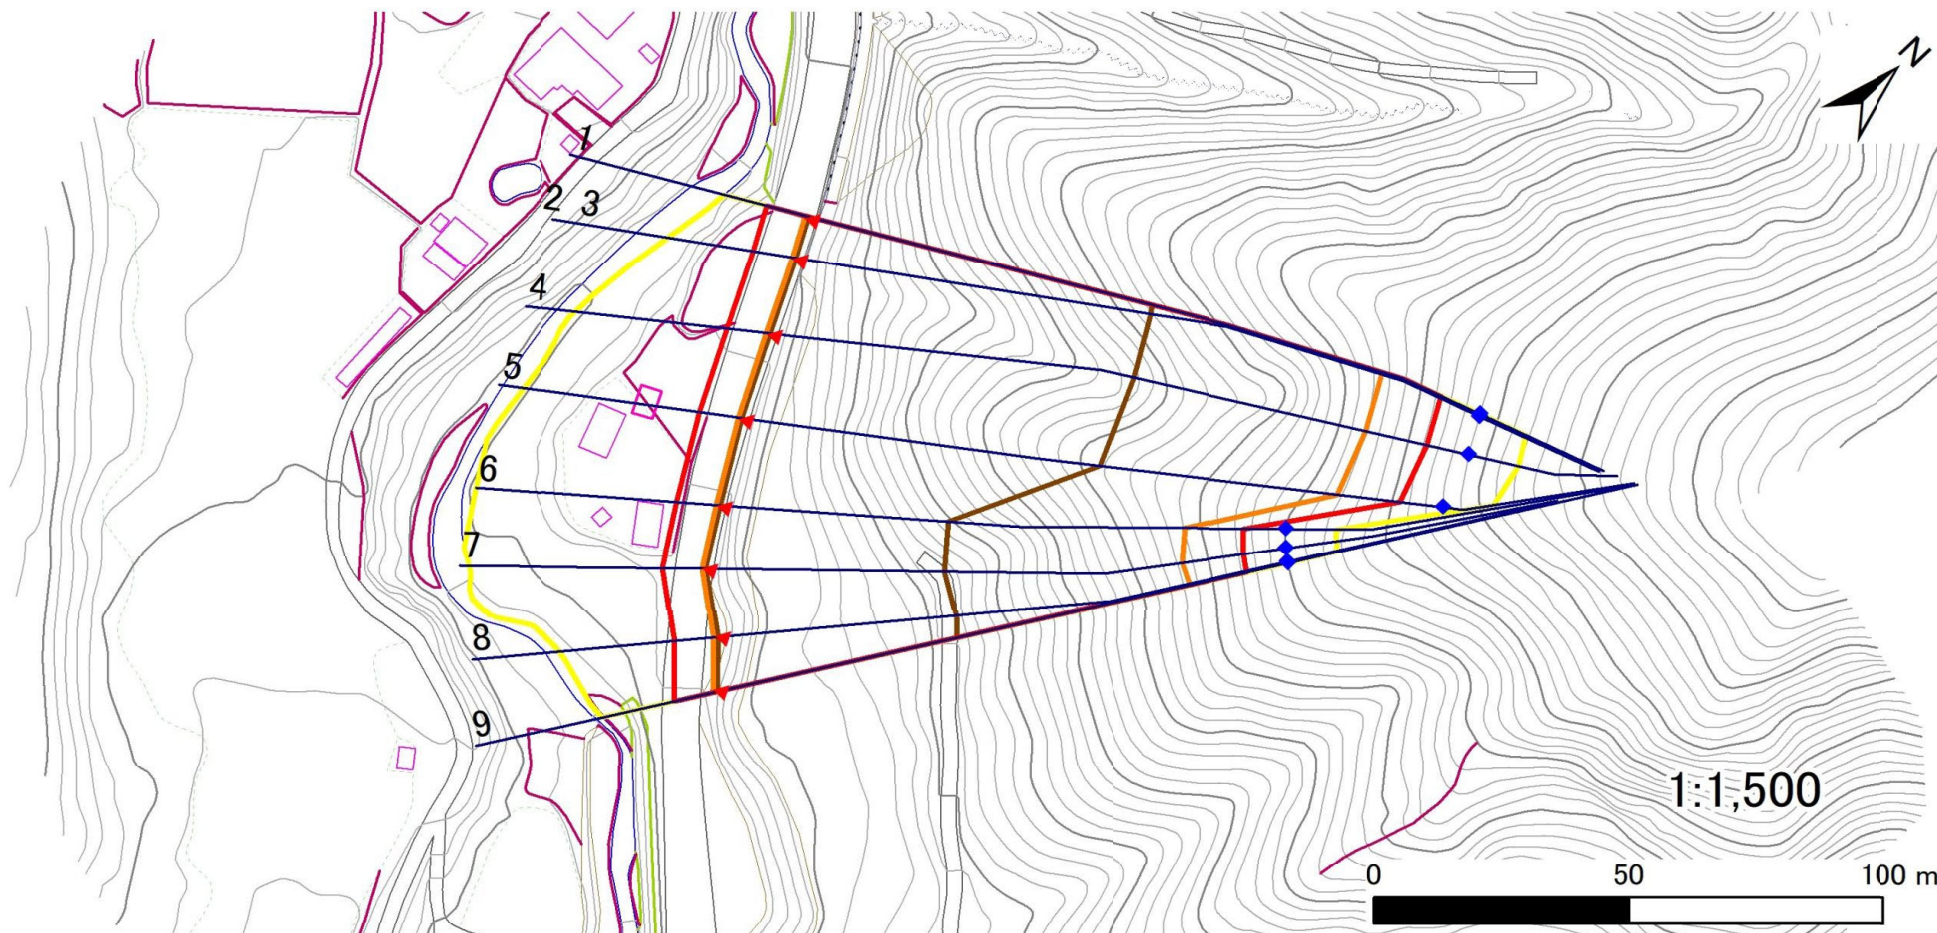

凡例

■ 上端
▲ 下端

— 横断測線

— 危害のおそれのある土地の区域

— 著しい危害のおそれのある土地の区域

— 土石等の移動による力が 100kN/m^2 を超える範囲

— 土石等の堆積高が 3m を超える範囲

急傾斜地の崩壊区域調査

様式3-2 建築物に作用すると想定される衝撃に関する事項(1/1)

調査年度	令和5年度
------	-------

急傾斜地の位置				箇所番号		483BN5126-1				箇所名				配羅-1				所在地		下閉伊郡岩泉町岩泉字小屋敷			
横断 測線 番号	急傾斜地の下端に隣接する土地								急傾斜地内														
	土石等の移動の高さと力の大きさ				土石等の堆積高さと力の大きさ				土石等の移動の高さと力の大きさ				土石等の堆積高さと力の大きさ										
	区 分	高さ (m)	下端からの距離 (m)	力の大きさ (kN/㎡)	区 分	下端からの水平 距離(m)	高さ (m)	力の大きさ (kN/㎡)	区 分	高さ (m)	上端からの比高 (m)	力の大きさ (kN/㎡)	区 分	上端からの比高 (m)	高さ (m)	力の大きさ (kN/㎡)							
1	100kN/㎡を超える	1.00	0.00 ~ 2.20	134.10	3mを超える	0.00 ~ 1.52	3.59	18.14	100kN/㎡を超える	1.00	12.44 ~ 79.95	134.10	3mを超える	40.00 ~ 79.95	3.59	18.14							
	それ以外	1.00	2.20 ~ 9.98	100.00	それ以外	1.52 ~ 9.98	3.00	15.16	それ以外	1.00	5.00 ~ 12.44	100.00	それ以外	5.00 ~ 40.00	3.00	15.16							
2	100kN/㎡を超える	1.00	0.00 ~ 2.21	134.43	3mを超える	0.00 ~ 1.53	3.59	18.15	100kN/㎡を超える	1.00	12.40 ~ 80.47	134.43	3mを超える	40.00 ~ 80.47	3.59	18.15							
	それ以外	1.00	2.21 ~ 10.00	100.00	それ以外	1.53 ~ 10.00	3.00	15.16	それ以外	1.00	5.00 ~ 12.40	100.00	それ以外	5.00 ~ 40.00	3.00	15.16							
3	100kN/㎡を超える	1.00	0.00 ~ 2.21	134.43	3mを超える	0.00 ~ 1.53	3.59	18.15	100kN/㎡を超える	1.00	12.40 ~ 80.47	134.43	3mを超える	40.00 ~ 80.47	3.59	18.15							
	それ以外	1.00	2.21 ~ 10.00	100.00	それ以外	1.53 ~ 10.00	3.00	15.16	それ以外	1.00	5.00 ~ 12.40	100.00	それ以外	5.00 ~ 40.00	3.00	15.16							
4	100kN/㎡を超える	1.00	0.00 ~ 2.28	135.46	3mを超える	0.00 ~ 1.55	3.60	18.21	100kN/㎡を超える	1.00	12.27 ~ 81.57	135.46	3mを超える	40.00 ~ 81.57	3.60	18.21							
	それ以外	1.00	2.28 ~ 10.06	100.00	それ以外	1.55 ~ 10.06	3.00	15.16	それ以外	1.00	5.00 ~ 12.27	100.00	それ以外	5.00 ~ 40.00	3.00	15.16							
5	100kN/㎡を超える	1.00	0.00 ~ 2.25	135.03	3mを超える	0.00 ~ 1.54	3.60	18.19	100kN/㎡を超える	1.00	12.32 ~ 80.87	135.03	3mを超える	40.00 ~ 80.87	3.60	18.19							
	それ以外	1.00	2.25 ~ 10.04	100.00	それ以外	1.54 ~ 10.04	3.00	15.16	それ以外	1.00	5.00 ~ 12.32	100.00	それ以外	5.00 ~ 40.00	3.00	15.16							
6	100kN/㎡を超える	1.00	0.00 ~ 2.44	138.24	3mを超える	0.00 ~ 1.62	3.64	18.38	100kN/㎡を超える	1.00	11.94 ~ 66.14	138.24	3mを超える	40.00 ~ 66.14	3.64	18.38							
	それ以外	1.00	2.44 ~ 10.23	100.00	それ以外	1.62 ~ 10.23	3.00	15.16	それ以外	1.00	5.00 ~ 11.94	100.00	それ以外	5.00 ~ 40.00	3.00	15.16							
7	100kN/㎡を超える	1.00	0.00 ~ 2.31	135.97	3mを超える	0.00 ~ 1.56	3.61	18.25	100kN/㎡を超える	1.00	12.20 ~ 66.90	135.97	3mを超える	40.00 ~ 66.90	3.61	18.25							
	それ以外	1.00	2.31 ~ 10.09	100.00	それ以外	1.56 ~ 10.09	3.00	15.16	それ以外	1.00	5.00 ~ 12.20	100.00	それ以外	5.00 ~ 40.00	3.00	15.16							
8	100kN/㎡を超える	1.00	0.00 ~ 2.45	138.36	3mを超える	0.00 ~ 1.62	3.64	18.39	100kN/㎡を超える	1.00	11.93 ~ 67.45	138.36	3mを超える	40.00 ~ 67.45	3.64	18.39							
	それ以外	1.00	2.45 ~ 10.24	100.00	それ以外	1.62 ~ 10.24	3.00	15.16	それ以外	1.00	5.00 ~ 11.93	100.00	それ以外	5.00 ~ 40.00	3.00	15.16							
9	100kN/㎡を超える	1.00	0.00 ~ 2.37	136.97	3mを超える	0.00 ~ 1.59	3.62	18.31	100kN/㎡を超える	1.00	12.08 ~ 68.00	136.97	3mを超える	40.00 ~ 68.00	3.62	18.31							
	それ以外	1.00	2.37 ~ 10.15	100.00	それ以外	1.59 ~ 10.15	3.00	15.16	それ以外	1.00	5.00 ~ 12.08	100.00	それ以外	5.00 ~ 40.00	3.00	15.16							
	100kN/㎡を超える		~		3mを超える	~			100kN/㎡を超える		~		3mを超える	~									
	それ以外		~		それ以外	~			それ以外		~		それ以外	~									
	100kN/㎡を超える		~		3mを超える	~			100kN/㎡を超える		~		3mを超える	~									
	それ以外		~		それ以外	~			それ以外		~		それ以外	~									
