



土砂災害防止に関する基礎調査(急傾斜地の崩壊)

表紙 概況、位置図

自然現象の種類	急傾斜地の崩壊
箇所番号	483BN5126-2
箇所名	配羅-2
所在地	下閉伊郡岩泉町岩泉字小屋敷
調査機関	岩手県沿岸広域振興局岩泉土木センター

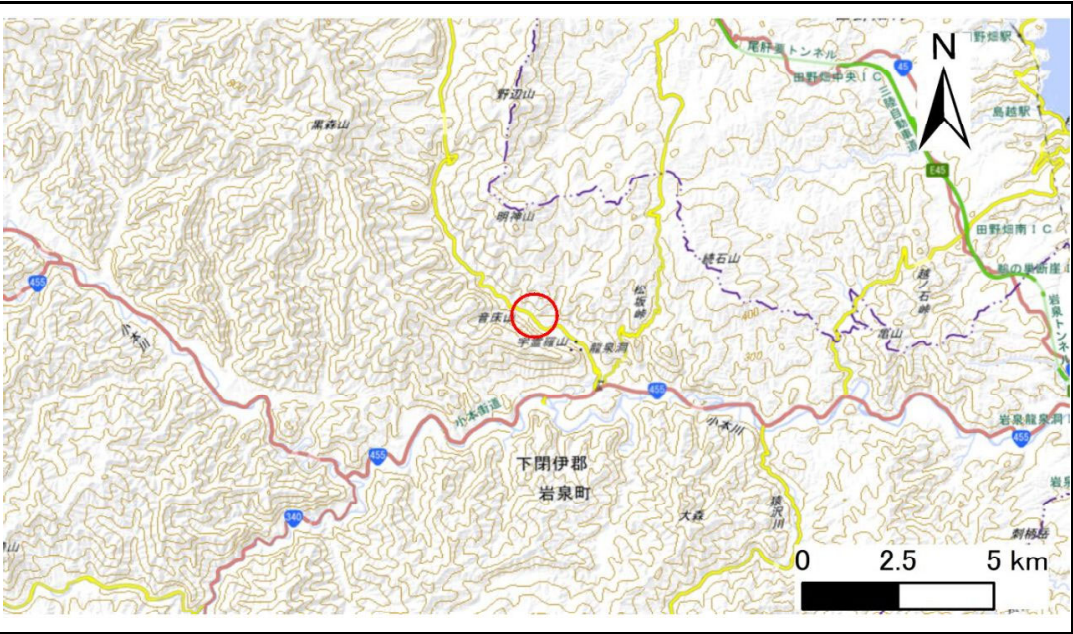

概況図(S=1:200,000)

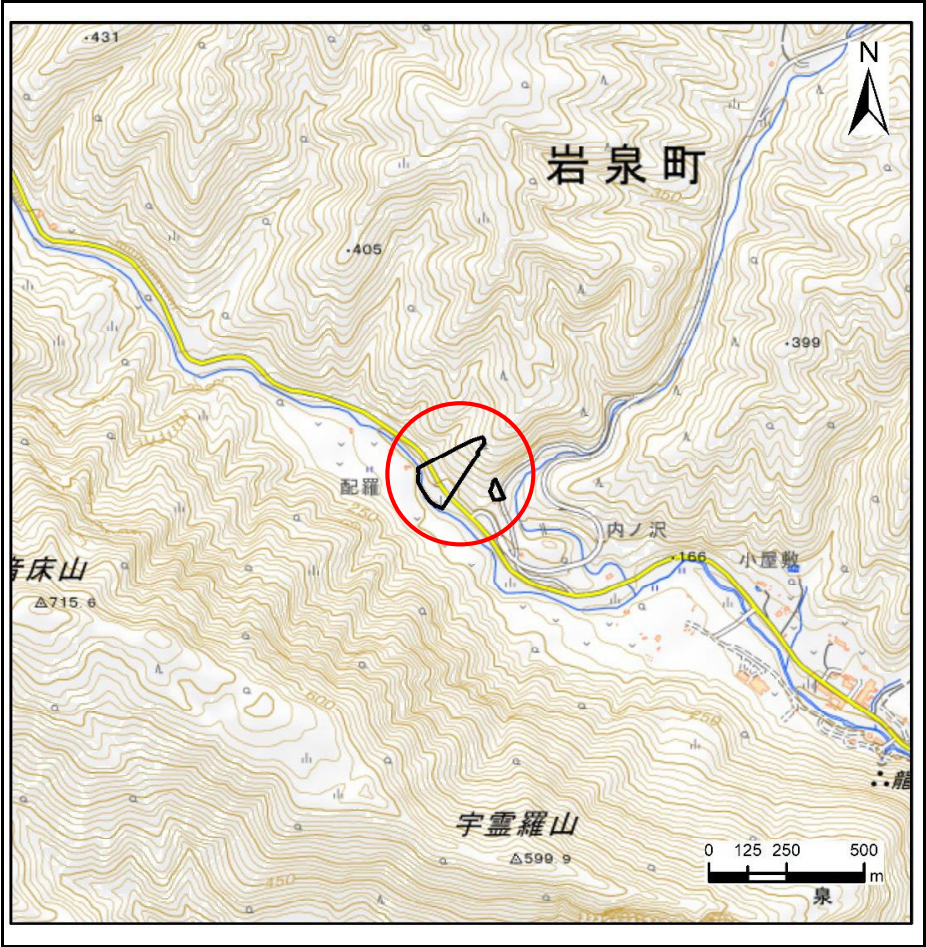

位置図(S=1:25,000)

国土地理院の数値地図200000(地図画像)「八戸・盛岡」及び数値地図25000(地図画像)「端神、玉川、安家、沼袋」を掲載

急傾斜地の崩壊区域調査

様式3-1 危害のおそれのある土地、著しい危害のおそれのある土地の設定図

調査年度

令和5年度

急傾斜地の位置

箇所番号


483BN5126-2

箇所名

配羅-2

所在地

下関伊都岩泉町岩泉字小屋敷

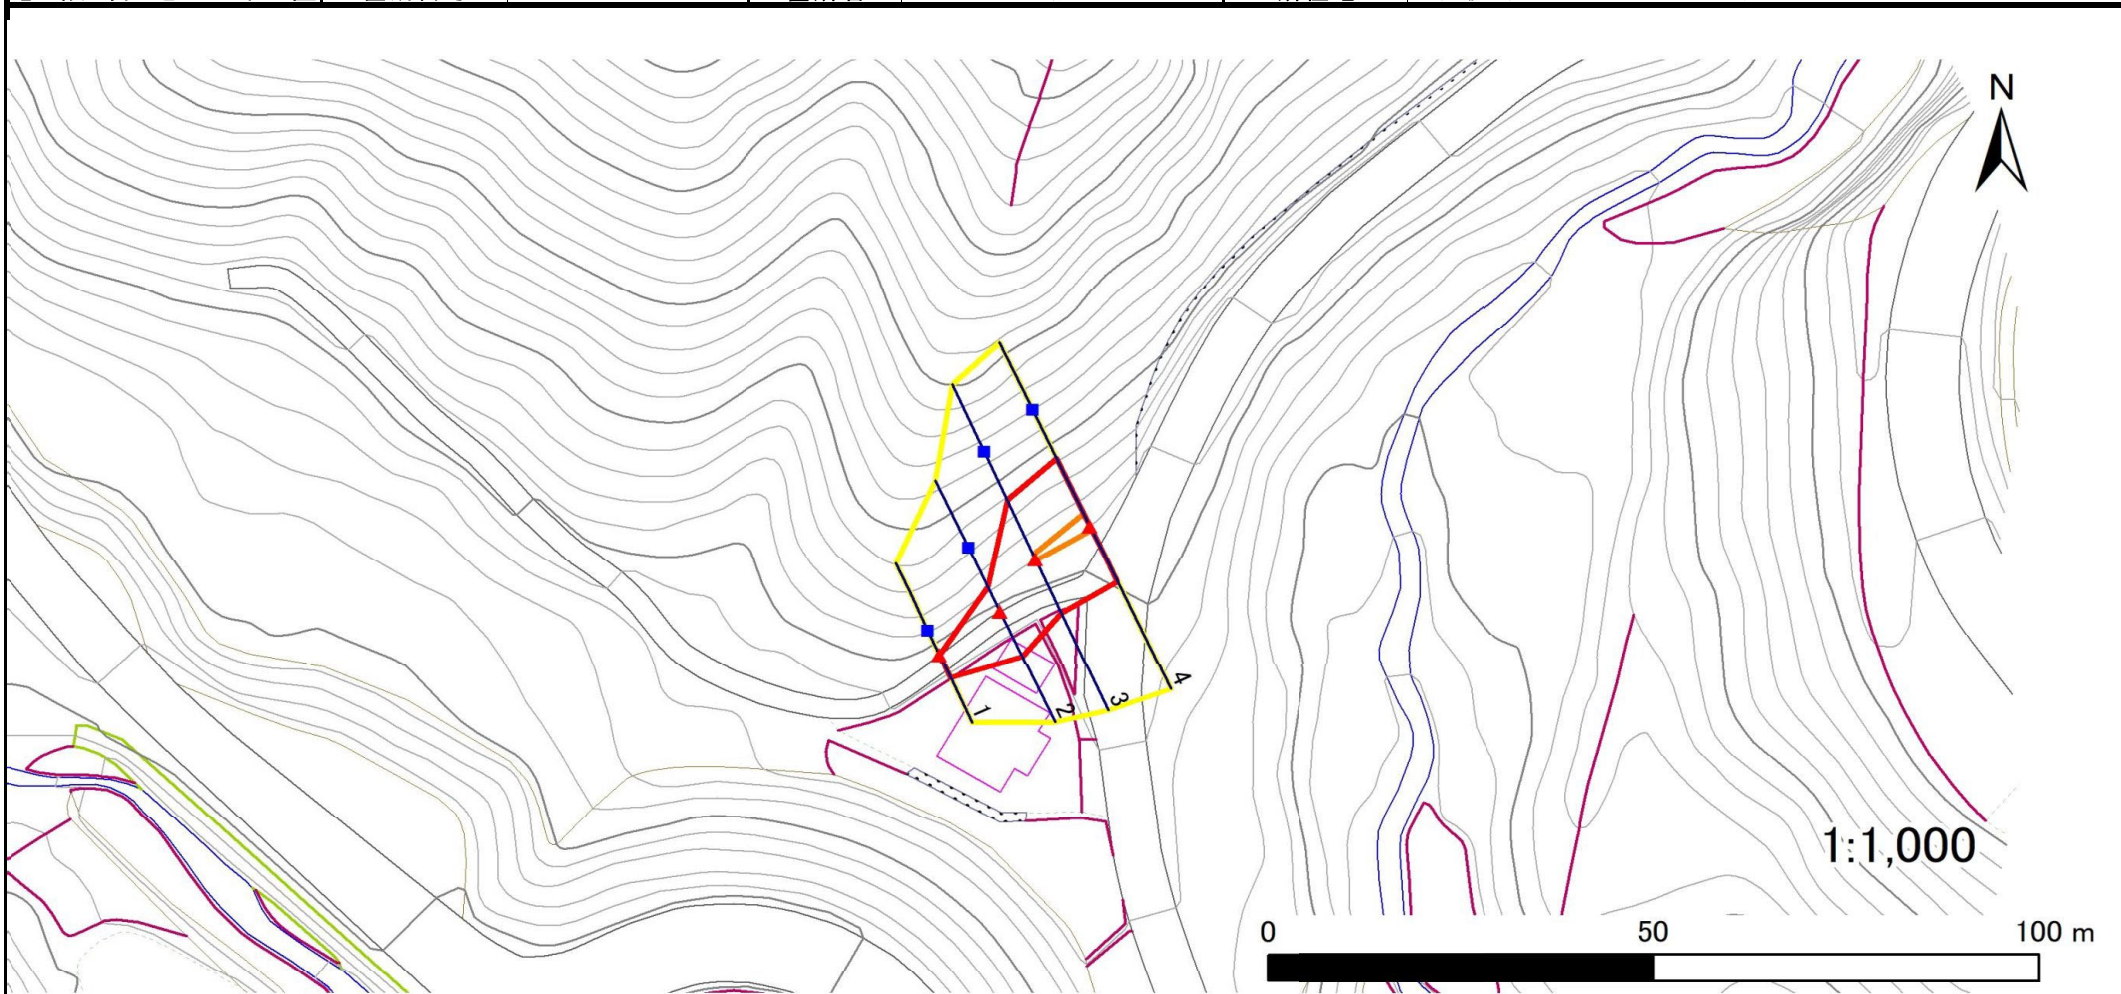

凡例



横断測線

危害のおそれのある土地の区域
 著しい危害のおそれのある土地の区域

土石等の移動による力が100kN/m²を超える範囲
 土石等の堆積高が3mを超える範囲

急傾斜地の崩壊区域調査

様式3-2 建築物に作用すると想定される衝撃に関する事項(1/1)

調査年度	令和5年度
------	-------

急傾斜地の位置		箇所番号		483BN5126-2		箇所名		配羅-2		所在地		下閉伊郡岩泉町岩泉字小屋敷					
横断 測線 番号	急傾斜地の下端に隣接する土地								急傾斜地内								
	土石等の移動の高さと力の大きさ				土石等の堆積高さと力の大きさ				土石等の移動の高さと力の大きさ				土石等の堆積高さと力の大きさ				
	区 分	高さ (m)	下端からの距離 (m)	力の大きさ (kN/㎡)	区 分	下端からの水平 距離(m)	高さ (m)	力の大きさ (kN/㎡)	区 分	高さ (m)	上端からの比高 (m)	力の大きさ (kN/㎡)	区 分	上端からの比高 (m)	高さ (m)	力の大きさ (kN/㎡)	
1	100kN/㎡を超える	—	— ~ —	—	3mを超える	— ~ —	—	—	100kN/㎡を超える	—	— ~ —	—	3mを超える	— ~ —	—	—	
	それ以外	1.00	0.00 ~ 3.25	41.49	それ以外	0.00 ~ 3.25	2.26	11.44	それ以外	1.00	5.00 ~ 5.00	41.49	それ以外	5.00 ~ 5.00	2.26	11.44	
2	100kN/㎡を超える	—	— ~ —	—	3mを超える	— ~ —	—	—	100kN/㎡を超える	—	— ~ —	—	3mを超える	— ~ —	—	—	
	それ以外	1.00	0.00 ~ 6.66	84.11	それ以外	0.00 ~ 6.66	1.85	9.34	それ以外	1.00	5.00 ~ 8.20	84.11	それ以外	5.00 ~ 8.20	1.85	9.34	
3	100kN/㎡を超える	1.00	0.00 ~ 0.17	102.52	3mを超える	— ~ —	—	—	100kN/㎡を超える	1.00	10.71 ~ 11.20	102.52	3mを超える	— ~ —	—	—	
	それ以外	1.00	0.17 ~ 7.96	100.00	それ以外	0.00 ~ 7.96	2.10	10.60	それ以外	1.00	5.00 ~ 10.71	100.00	それ以外	5.00 ~ 11.20	2.10	10.60	
4	100kN/㎡を超える	1.00	0.00 ~ 0.45	106.68	3mを超える	— ~ —	—	—	100kN/㎡を超える	1.00	10.75 ~ 12.10	106.68	3mを超える	— ~ —	—	—	
	それ以外	1.00	0.45 ~ 8.24	100.00	それ以外	0.00 ~ 8.24	2.09	10.56	それ以外	1.00	5.00 ~ 10.75	100.00	それ以外	5.00 ~ 12.10	2.09	10.56	
	100kN/㎡を超える		~		3mを超える	~			100kN/㎡を超える		~		3mを超える	~			
	それ以外		~		それ以外	~			それ以外		~		それ以外	~			
	100kN/㎡を超える		~		3mを超える	~			100kN/㎡を超える		~		3mを超える	~			
	それ以外		~		それ以外	~			それ以外		~		それ以外	~			
