



土砂災害防止に関する基礎調査(急傾斜地の崩壊)

表紙 概況、位置図

自然現象の種類	急傾斜地の崩壊
箇所番号	483BN5346
箇所名	大坂本G
所在地	下閉伊郡岩泉町安家字大坂本
調査機関	沿岸広域振興局土木部岩泉土木センター

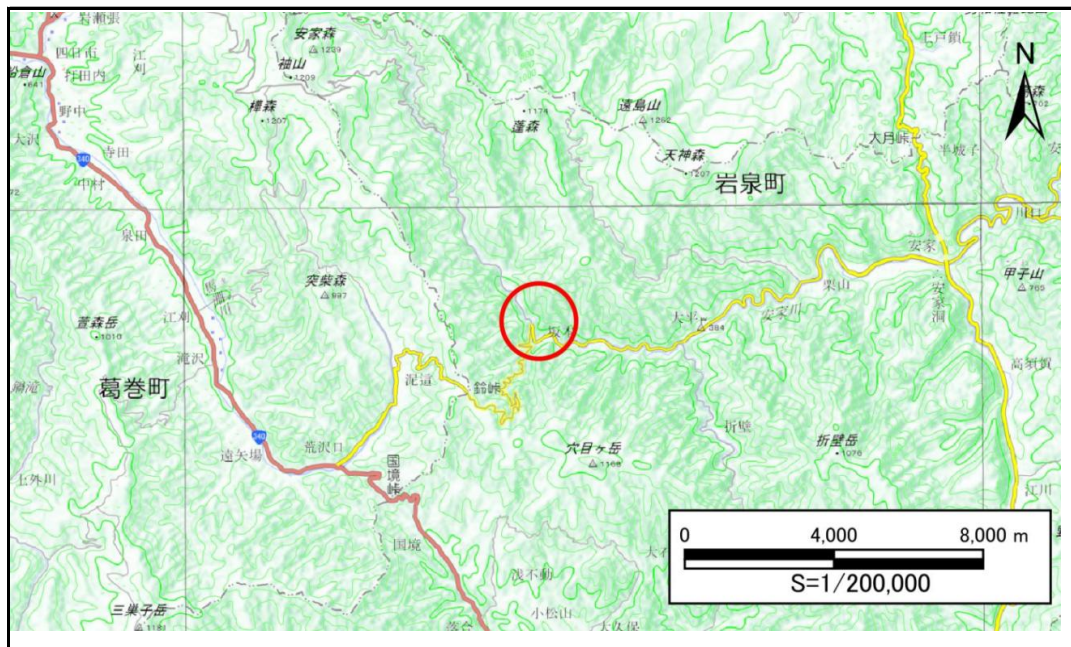

位置図(S=1:200,000)

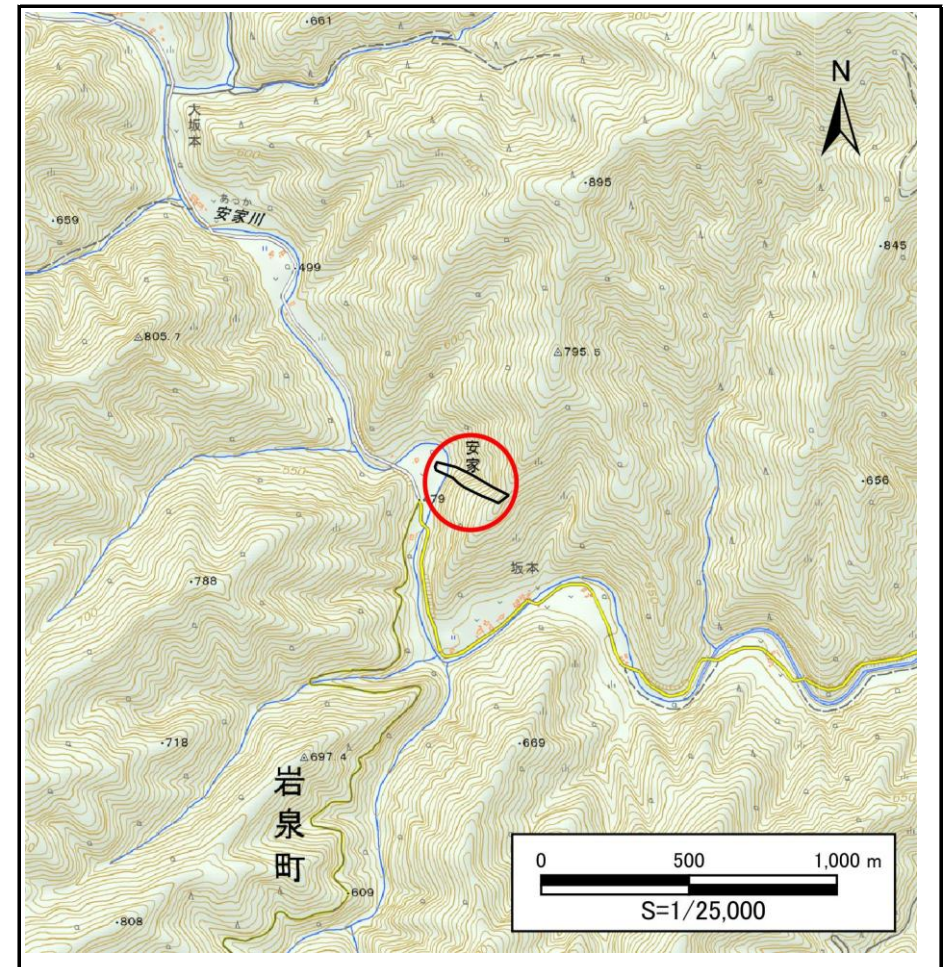

概況図(S=1:25,000)

急傾斜地の崩壊区域調書

様式3-1 危害のおそれのある土地、著しい危害のおそれのある土地の設定図

調査年度

2024年度

急傾斜地の位置

箇所番号


483BN5346

箇所名

大坂本G

所在地

下閉伊郡岩泉町安家字大坂本

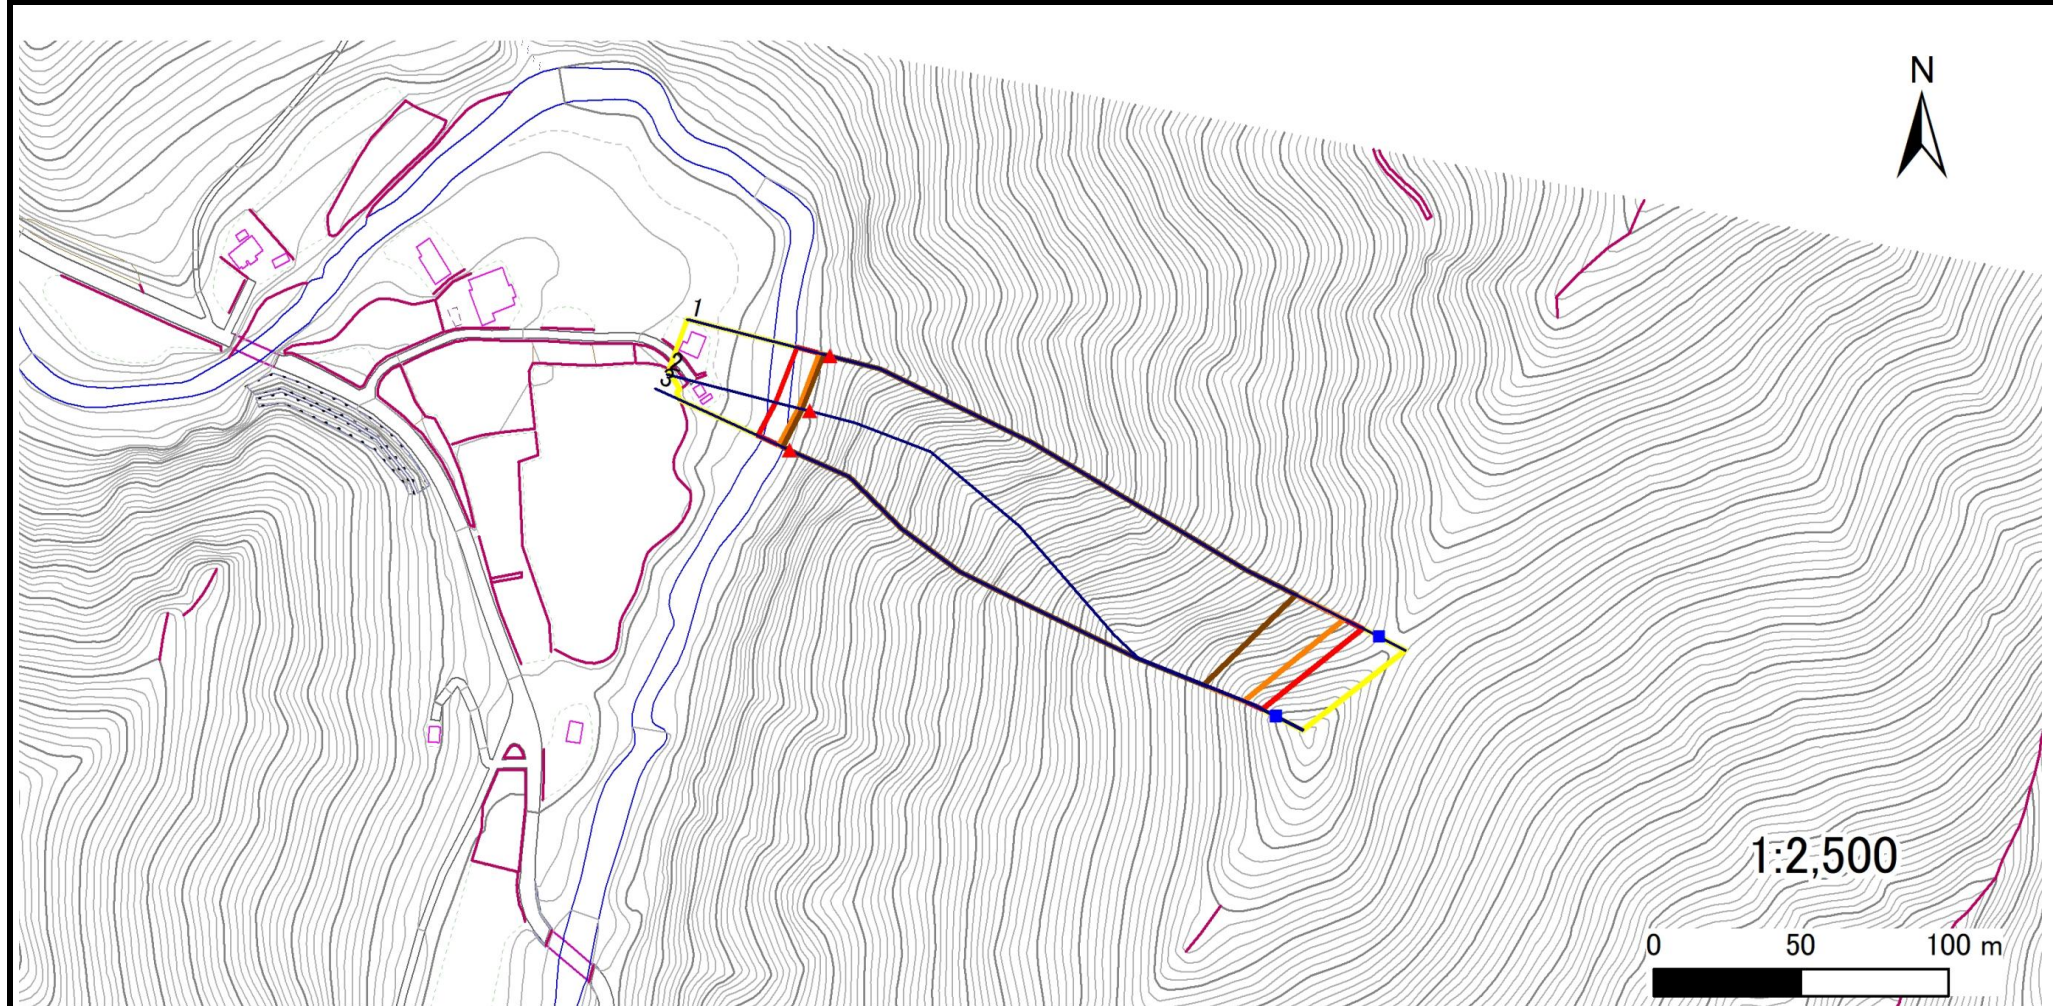

凡例

■ 上端
▲ 下端

— 横断測線

■ 危害のおそれのある土地の区域
■ 著しい危害のおそれのある土地の区域

■ 土石等の移動による力が100kN/mを超える範囲
■ 土石等の堆積高が3mを超える範囲

急傾斜地の崩壊区域調書

様式3-2 建築物に作用すると想定される衝撃に関する事項(1/1)

様式3－2 建築物に作用すると想定される衝撃に関する事項(1/1)											調査年度		2024年度			
急傾斜地の位置		箇所番号		483BN5346		箇所名		大坂本G		所在地	下閉伊郡岩泉町安家字大坂本					
横断 測線 番号	急傾斜地の下端に隣接する土地								急傾斜地内							
	土石等の移動の高さと力の大きさ				土石等の堆積高さとの力の大きさ				土石等の移動の高さと力の大きさ				土石等の堆積高さとの力の大きさ			
	区 分	高さ (m)	下端からの距離 (m)	力の大きさ (kN/㎡)	区 分	下端からの水平 距離(m)	高さ (m)	力の大きさ (kN/㎡)	区 分	高さ (m)	上端からの比高 (m)	力の大きさ (kN/㎡)	区 分	上端からの比高 (m)	高さ (m)	力の大きさ (kN/㎡)
1	100kN/㎡を超える	1.00	0.00 ～ 3.93	164.22	3mを超える	0.00 ～ 2.32	4.10	21.93	100kN/㎡を超える	1.00	10.55 ～ 166.00	164.22	3mを超える	25.00 ～ 166.00	4.10	21.93
	それ以外	1.00	3.93 ～ 11.72	100.00	それ以外	2.32 ～ 11.72	3.00	16.05	それ以外	1.00	5.00 ～ 10.55	100.00	それ以外	5.00 ～ 25.00	3.00	16.05
2	100kN/㎡を超える	1.00	0.00 ～ 4.13	167.87	3mを超える	0.00 ～ 2.65	4.39	23.50	100kN/㎡を超える	1.00	11.18 ～ 180.00	167.87	3mを超える	25.00 ～ 180.00	4.39	23.50
	それ以外	1.00	4.13 ～ 11.92	100.00	それ以外	2.65 ～ 11.92	3.00	16.05	それ以外	1.00	5.00 ～ 11.18	100.00	それ以外	5.00 ～ 25.00	3.00	16.05
3	100kN/㎡を超える	1.00	0.00 ～ 4.12	167.55	3mを超える	0.00 ～ 2.70	4.45	23.79	100kN/㎡を超える	1.00	11.38 ～ 182.00	167.55	3mを超える	25.00 ～ 182.00	4.45	23.79
	それ以外	1.00	4.12 ～ 11.90	100.00	それ以外	2.70 ～ 11.90	3.00	16.05	それ以外	1.00	5.00 ～ 11.38	100.00	それ以外	5.00 ～ 25.00	3.00	16.05
	100kN/㎡を超える		～		3mを超える	～			100kN/㎡を超える		～		3mを超える	～		
	それ以外		～		それ以外	～			それ以外		～		それ以外	～		
	100kN/㎡を超える		～		3mを超える	～			100kN/㎡を超える		～		3mを超える	～		
	それ以外		～		それ以外	～			それ以外		～		それ以外	～		
