
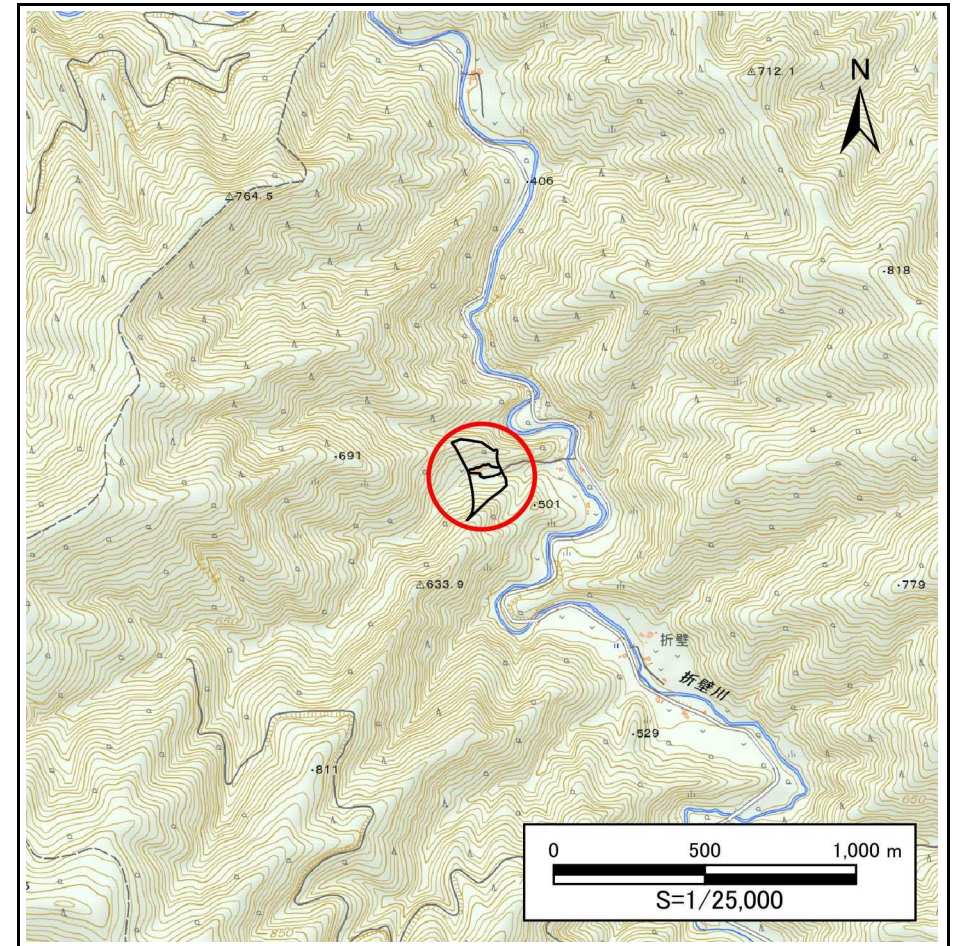


# 土砂災害防止に関する基礎調査(急傾斜地の崩壊)

表紙 概況、位置図

|         |                    |
|---------|--------------------|
| 自然現象の種類 | 急傾斜地の崩壊            |
| 箇所番号    | 483BN5371          |
| 箇所名     | 折壁8号               |
| 所在地     | 下閉伊郡岩泉町安家字折壁       |
| 調査機関    | 沿岸広域振興局土木部岩泉土木センター |

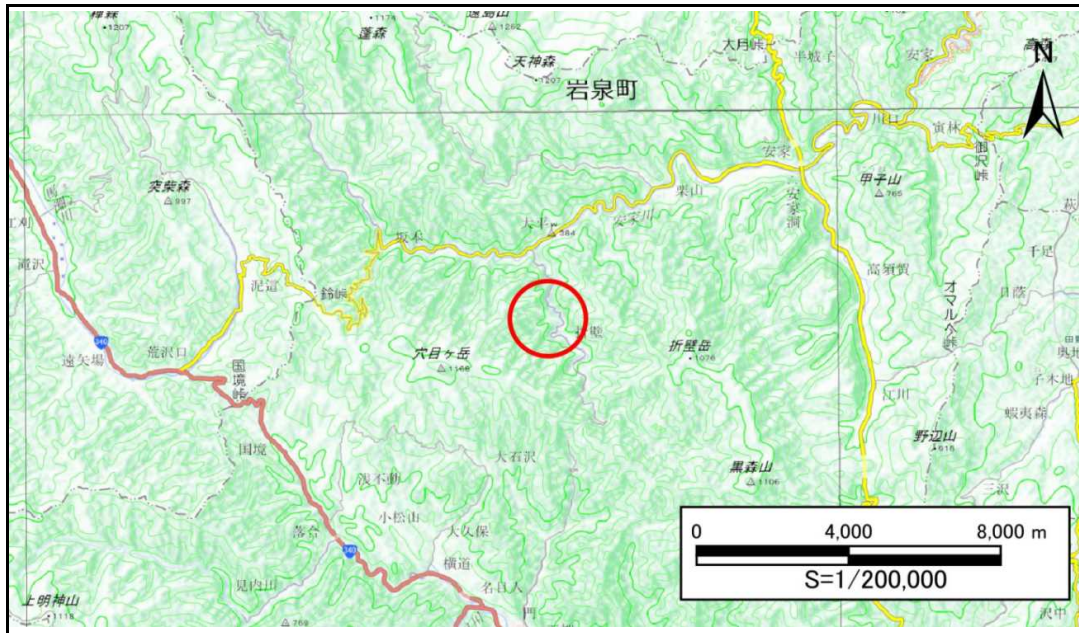

# 急傾斜地の崩壊区域調書

様式3-1 危害のおそれのある土地、著しい危害のおそれのある土地の設定図(1/3)

調査年度

2024年度

急傾斜地の位置

箇所番号


483BN5371

箇所名

折壁8号

所在地

下閉伊郡岩泉町安家字折壁

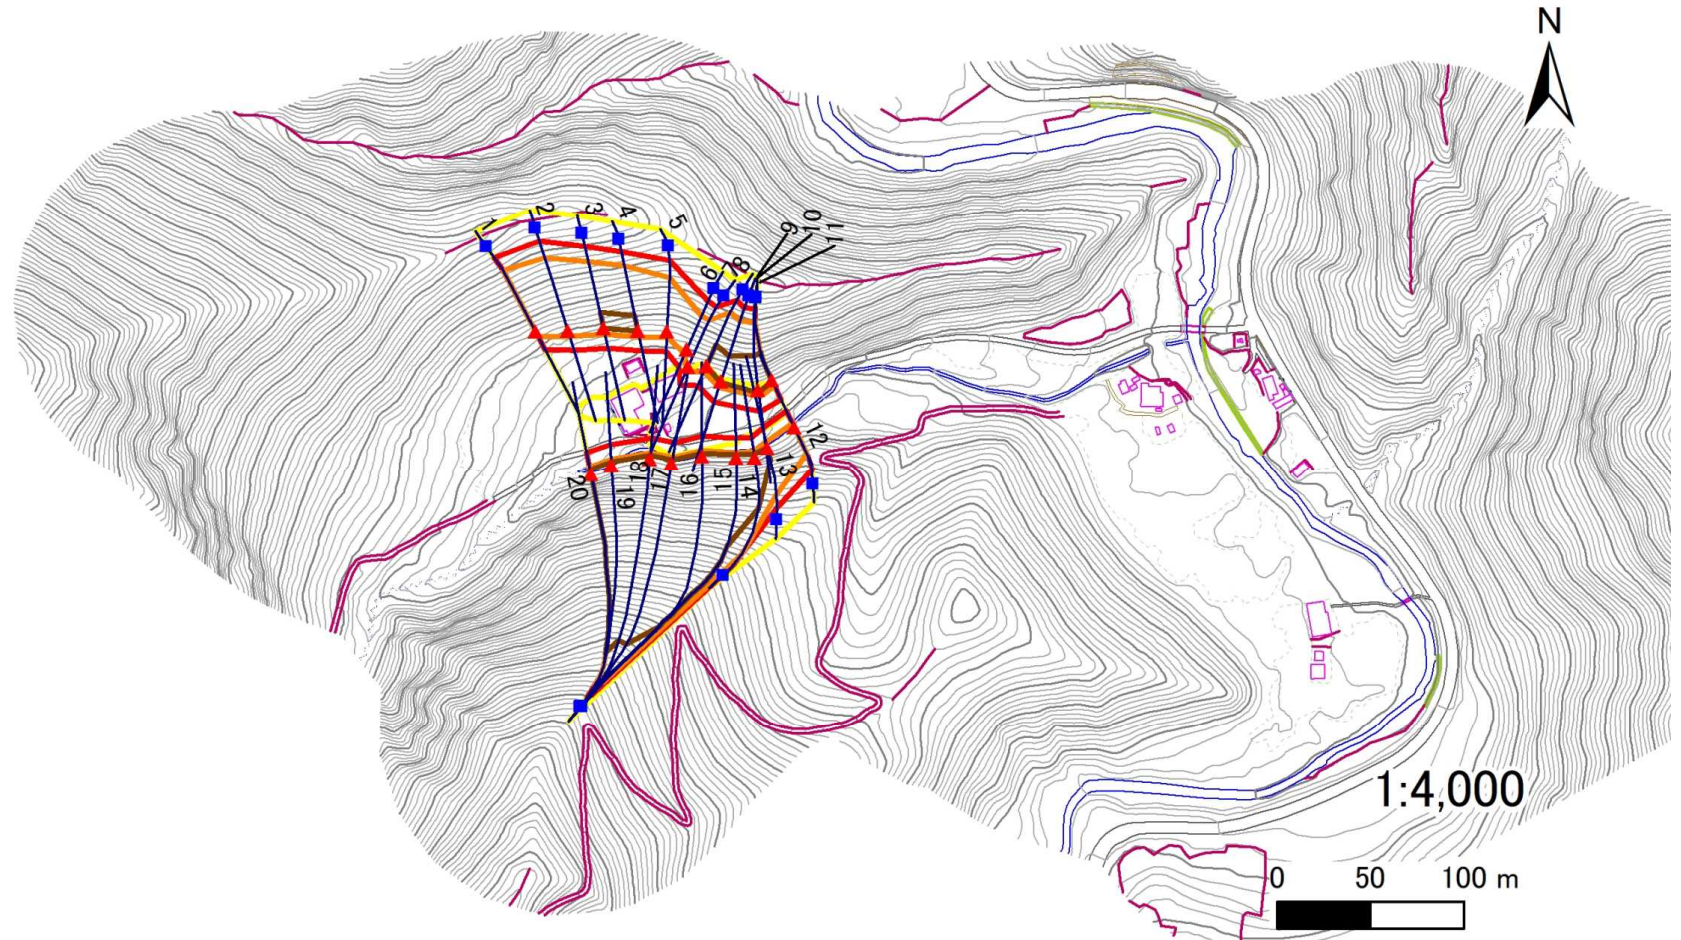

凡例

■ 上端  
▲ 下端

— 横断測線

— 危害のおそれのある土地の区域  
— 著しい危害のおそれのある土地の区域

— 土石等の移動による力が $100\text{kN/m}^2$ を超える範囲  
— 土石等の堆積高が $3\text{m}$ を超える範囲

— 土石等の移動による力が $100\text{kN/m}^2$ を超える範囲  
— 土石等の堆積高が $3\text{m}$ を超える範囲

— 土石等の移動による力が $100\text{kN/m}^2$ を超える範囲  
— 土石等の堆積高が $3\text{m}$ を超える範囲

# 急傾斜地の崩壊区域調書

様式3-1 危害のおそれのある土地、著しい危害のおそれのある土地の設定図(2/3)

調査年度

2024年度

急傾斜地の位置

箇所番号

483BN5371

箇所名

折壁8号

所在地

下閉伊郡岩泉町安家字折壁

a斜面



1:1,500

0 50 100 m

凡例

■ 上端  
▲ 下端

— 横断測線

— 危険のおそれのある土地の区域  
— 著しい危険のおそれのある土地の区域

— 土石等の移動による力が100kN/m<sup>2</sup>を超える範囲  
— 土石等の堆積高が3mを超える範囲

— 土石等の移動による力が100kN/m<sup>2</sup>を超える範囲  
— 土石等の堆積高が3mを超える範囲

— 土石等の移動による力が100kN/m<sup>2</sup>を超える範囲  
— 土石等の堆積高が3mを超える範囲

# 急傾斜地の崩壊区域調書

様式3-1 危害のおそれのある土地、著しい危害のおそれのある土地の設定図(3/3)

調査年度

2024年度

急傾斜地の位置

箇所番号

483BN5371


箇所名

折壁8号

所在地

下閉伊郡岩泉町安家字折壁

b 斜面

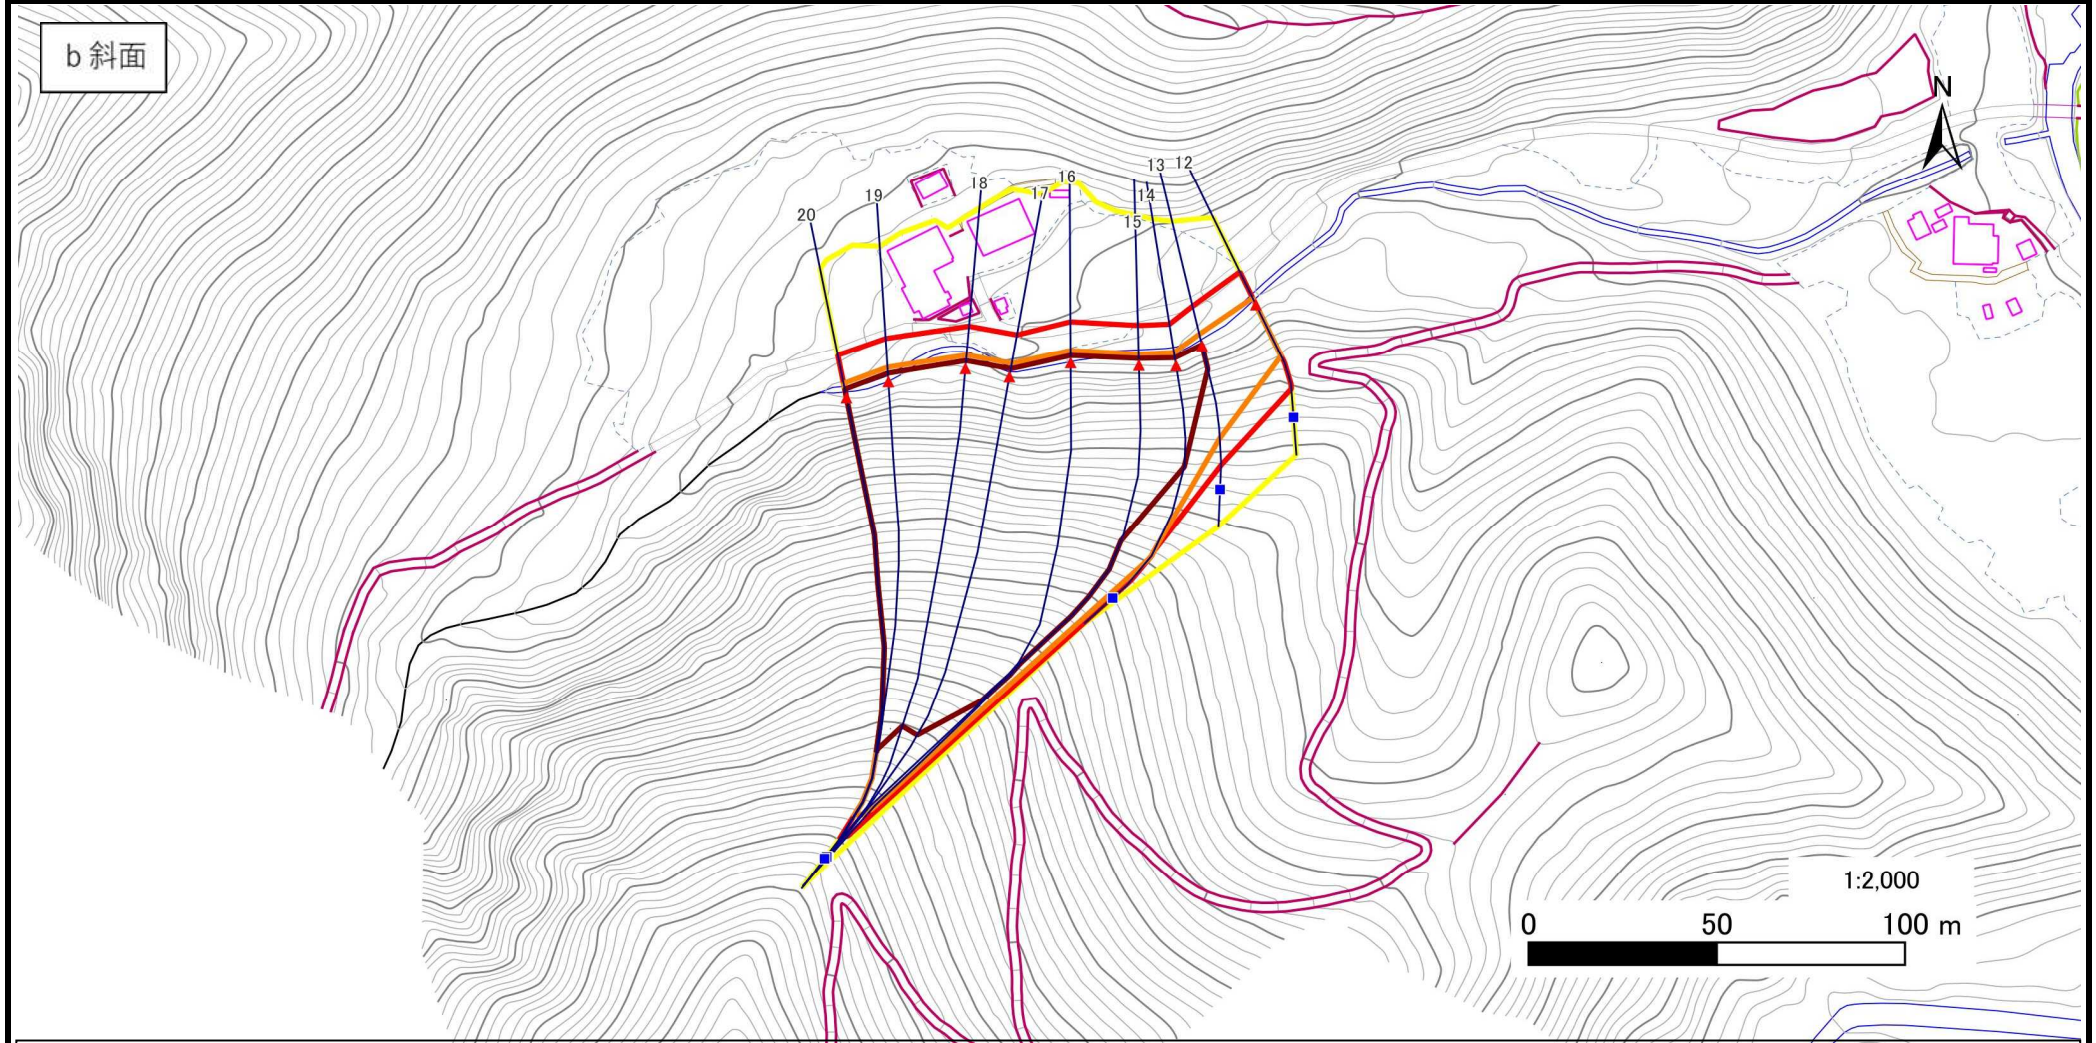

凡例

■ 上端  
▲ 下端

— 横断測線

□ 危害のおそれのある土地の区域  
□ 著しい危害のおそれのある土地の区域

□ 土石等の移動による力が100kN/m<sup>2</sup>を超える範囲  
□ 土石等の堆積高が3mを超える範囲

□ 土石等の移動による力が100kN/m<sup>2</sup>を超える範囲  
□ 土石等の堆積高が3mを超える範囲

□ 土石等の移動による力が100kN/m<sup>2</sup>を超える範囲  
□ 土石等の堆積高が3mを超える範囲

急傾斜地の崩壊区域調書

様式3-2 建築物に作用すると想定される衝撃に関する事項(1/2)

|      |        |
|------|--------|
| 調査年度 | 2024年度 |
|------|--------|

| 急傾斜地の位置        |                 | 箇所番号      |                | 483BN5371       |                | 箇所名              |           | 折壁8号            |                 | 所在地       |                | 下関伊郡岩泉町安家字折壁    |                |                |           |                 |
|----------------|-----------------|-----------|----------------|-----------------|----------------|------------------|-----------|-----------------|-----------------|-----------|----------------|-----------------|----------------|----------------|-----------|-----------------|
| 横断<br>測線<br>番号 | 急傾斜地の下端に隣接する土地  |           |                |                 |                |                  |           |                 | 急傾斜地内           |           |                |                 |                |                |           |                 |
|                | 土石等の移動の高さと力の大きさ |           |                |                 | 土石等の堆積高さと力の大きさ |                  |           |                 | 土石等の移動の高さと力の大きさ |           |                |                 | 土石等の堆積高さと力の大きさ |                |           |                 |
|                | 区 分             | 高さ<br>(m) | 下端からの距離<br>(m) | 力の大きさ<br>(kN/㎡) | 区 分            | 下端からの水平<br>距離(m) | 高さ<br>(m) | 力の大きさ<br>(kN/㎡) | 区 分             | 高さ<br>(m) | 上端からの比高<br>(m) | 力の大きさ<br>(kN/㎡) | 区 分            | 上端からの比高<br>(m) | 高さ<br>(m) | 力の大きさ<br>(kN/㎡) |
| 1              | 100kN/㎡を超える     | 1.00      | 0.00 ~ 3.04    | 148.35          | 3mを超える         | 0.00 ~ 0.00      | 3.00      | 16.06           | 100kN/㎡を超える     | 1.00      | 10.81 ~ 36.00  | 148.35          | 3mを超える         | 30.00 ~ 36.00  | 3.00      | 16.06           |
|                | それ以外            | 1.00      | 3.04 ~ 10.82   | 100.00          | それ以外           | 0.00 ~ 10.82     | 3.00      | 16.05           | それ以外            | 1.00      | 5.00 ~ 10.81   | 100.00          | それ以外           | 5.00 ~ 30.00   | 3.00      | 16.05           |
| 2              | 100kN/㎡を超える     | 1.00      | 0.00 ~ 2.90    | 145.98          | 3mを超える         | — ~ —            | —         | —               | 100kN/㎡を超える     | 1.00      | 11.02 ~ 38.00  | 145.98          | 3mを超える         | — ~ —          | —         | —               |
|                | それ以外            | 1.00      | 2.90 ~ 10.69   | 100.00          | それ以外           | 0.00 ~ 10.69     | 2.96      | 15.82           | それ以外            | 1.00      | 5.00 ~ 11.02   | 100.00          | それ以外           | 5.00 ~ 38.00   | 2.96      | 15.82           |
| 3              | 100kN/㎡を超える     | 1.00      | 0.00 ~ 3.12    | 149.76          | 3mを超える         | 0.00 ~ 0.05      | 3.02      | 16.17           | 100kN/㎡を超える     | 1.00      | 10.73 ~ 36.00  | 149.76          | 3mを超える         | 30.00 ~ 36.00  | 3.02      | 16.17           |
|                | それ以外            | 1.00      | 3.12 ~ 10.90   | 100.00          | それ以外           | 0.05 ~ 10.90     | 3.00      | 16.05           | それ以外            | 1.00      | 5.00 ~ 10.73   | 100.00          | それ以外           | 5.00 ~ 30.00   | 3.00      | 16.05           |
| 4              | 100kN/㎡を超える     | 1.00      | 0.00 ~ 3.27    | 152.47          | 3mを超える         | 0.00 ~ 0.14      | 3.07      | 16.43           | 100kN/㎡を超える     | 1.00      | 10.61 ~ 36.00  | 152.47          | 3mを超える         | 30.00 ~ 36.00  | 3.07      | 16.43           |
|                | それ以外            | 1.00      | 3.27 ~ 11.06   | 100.00          | それ以外           | 0.14 ~ 11.06     | 3.00      | 16.05           | それ以外            | 1.00      | 5.00 ~ 10.61   | 100.00          | それ以外           | 5.00 ~ 30.00   | 3.00      | 16.05           |
| 5              | 100kN/㎡を超える     | 1.00      | 0.00 ~ 2.65    | 141.70          | 3mを超える         | — ~ —            | —         | —               | 100kN/㎡を超える     | 1.00      | 11.04 ~ 30.01  | 141.70          | 3mを超える         | — ~ —          | —         | —               |
|                | それ以外            | 1.00      | 2.65 ~ 10.43   | 100.00          | それ以外           | 0.00 ~ 10.43     | 2.95      | 15.80           | それ以外            | 1.00      | 5.00 ~ 11.04   | 100.00          | それ以外           | 5.00 ~ 30.01   | 2.95      | 15.80           |
| 6              | 100kN/㎡を超える     | 1.00      | 0.00 ~ 2.38    | 137.21          | 3mを超える         | — ~ —            | —         | —               | 100kN/㎡を超える     | 1.00      | 10.90 ~ 24.00  | 137.21          | 3mを超える         | — ~ —          | —         | —               |
|                | それ以外            | 1.00      | 2.38 ~ 10.17   | 100.00          | それ以外           | 0.00 ~ 10.17     | 2.55      | 13.67           | それ以外            | 1.00      | 5.00 ~ 10.90   | 100.00          | それ以外           | 5.00 ~ 24.00   | 2.55      | 13.67           |
| 7              | 100kN/㎡を超える     | 1.00      | 0.00 ~ 2.92    | 146.34          | 3mを超える         | — ~ —            | —         | —               | 100kN/㎡を超える     | 1.00      | 10.70 ~ 29.65  | 146.34          | 3mを超える         | — ~ —          | —         | —               |
|                | それ以外            | 1.00      | 2.92 ~ 10.71   | 100.00          | それ以外           | 0.00 ~ 10.71     | 2.93      | 15.67           | それ以外            | 1.00      | 5.00 ~ 10.70   | 100.00          | それ以外           | 5.00 ~ 29.65   | 2.93      | 15.67           |
| 8              | 100kN/㎡を超える     | 1.00      | 0.00 ~ 3.41    | 154.87          | 3mを超える         | 0.00 ~ 0.28      | 3.15      | 16.83           | 100kN/㎡を超える     | 1.00      | 10.53 ~ 34.45  | 154.87          | 3mを超える         | 25.00 ~ 34.45  | 3.15      | 16.83           |
|                | それ以外            | 1.00      | 3.41 ~ 11.20   | 100.00          | それ以外           | 0.28 ~ 11.20     | 3.00      | 16.05           | それ以外            | 1.00      | 5.00 ~ 10.53   | 100.00          | それ以外           | 5.00 ~ 25.00   | 3.00      | 16.05           |
| 9              | 100kN/㎡を超える     | 1.00      | 0.00 ~ 3.40    | 154.67          | 3mを超える         | 0.00 ~ 0.23      | 3.12      | 16.68           | 100kN/㎡を超える     | 1.00      | 10.55 ~ 35.95  | 154.67          | 3mを超える         | 25.00 ~ 35.95  | 3.12      | 16.68           |
|                | それ以外            | 1.00      | 3.40 ~ 11.19   | 100.00          | それ以外           | 0.23 ~ 11.19     | 3.00      | 16.05           | それ以外            | 1.00      | 5.00 ~ 10.55   | 100.00          | それ以外           | 5.00 ~ 25.00   | 3.00      | 16.05           |
| 10             | 100kN/㎡を超える     | 1.00      | 0.00 ~ 3.71    | 160.13          | 3mを超える         | 0.00 ~ 1.46      | 3.74      | 19.99           | 100kN/㎡を超える     | 1.00      | 10.57 ~ 40.00  | 160.13          | 3mを超える         | 25.00 ~ 40.00  | 3.74      | 19.99           |
|                | それ以外            | 1.00      | 3.71 ~ 11.49   | 100.00          | それ以外           | 1.46 ~ 11.49     | 3.00      | 16.05           | それ以外            | 1.00      | 5.00 ~ 10.57   | 100.00          | それ以外           | 5.00 ~ 25.00   | 3.00      | 16.05           |
| 11             | 100kN/㎡を超える     | 1.00      | 0.00 ~ 3.71    | 160.19          | 3mを超える         | 0.00 ~ 0.49      | 3.27      | 17.50           | 100kN/㎡を超える     | 1.00      | 10.64 ~ 38.23  | 160.19          | 3mを超える         | 25.00 ~ 38.23  | 3.27      | 17.50           |
|                | それ以外            | 1.00      | 3.71 ~ 11.50   | 100.00          | それ以外           | 0.49 ~ 11.50     | 3.00      | 16.05           | それ以外            | 1.00      | 5.00 ~ 10.64   | 100.00          | それ以外           | 5.00 ~ 25.00   | 3.00      | 16.05           |
| 12             | 100kN/㎡を超える     | 1.00      | 0.00 ~ 1.98    | 130.65          | 3mを超える         | — ~ —            | —         | —               | 100kN/㎡を超える     | 1.00      | 11.11 ~ 21.19  | 130.65          | 3mを超える         | — ~ —          | —         | —               |
|                | それ以外            | 1.00      | 1.98 ~ 9.77    | 100.00          | それ以外           | 0.00 ~ 9.77      | 2.52      | 13.49           | それ以外            | 1.00      | 5.00 ~ 11.11   | 100.00          | それ以外           | 5.00 ~ 21.19   | 2.52      | 13.49           |
| 13             | 100kN/㎡を超える     | 1.00      | 0.00 ~ 3.22    | 151.50          | 3mを超える         | 0.00 ~ 0.28      | 3.15      | 16.85           | 100kN/㎡を超える     | 1.00      | 10.53 ~ 30.01  | 151.50          | 3mを超える         | 25.00 ~ 30.01  | 3.15      | 16.85           |
|                | それ以外            | 1.00      | 3.22 ~ 11.00   | 100.00          | それ以外           | 0.28 ~ 11.00     | 3.00      | 16.05           | それ以外            | 1.00      | 5.00 ~ 10.53   | 100.00          | それ以外           | 5.00 ~ 25.00   | 3.00      | 16.05           |
| 14             | 100kN/㎡を超える     | 1.00      | 0.00 ~ 3.53    | 157.01          | 3mを超える         | 0.00 ~ 2.12      | 3.94      | 21.11           | 100kN/㎡を超える     | 1.00      | 10.59 ~ 50.00  | 157.01          | 3mを超える         | 30.00 ~ 50.00  | 3.94      | 21.11           |
|                | それ以外            | 1.00      | 3.53 ~ 11.32   | 100.00          | それ以外           | 2.12 ~ 11.32     | 3.00      | 16.05           | それ以外            | 1.00      | 5.00 ~ 10.59   | 100.00          | それ以外           | 5.00 ~ 30.00   | 3.00      | 16.05           |
| 15             | 100kN/㎡を超える     | 1.00      | 0.00 ~ 2.93    | 146.54          | 3mを超える         | 0.00 ~ 1.80      | 3.74      | 20.03           | 100kN/㎡を超える     | 1.00      | 11.20 ~ 106.00 | 146.54          | 3mを超える         | 40.00 ~ 106.00 | 3.74      | 20.03           |
|                | それ以外            | 1.00      | 2.93 ~ 10.72   | 100.00          | それ以外           | 1.80 ~ 10.72     | 3.00      | 16.05           | それ以外            | 1.00      | 5.00 ~ 11.20   | 100.00          | それ以外           | 5.00 ~ 40.00   | 3.00      | 16.05           |

岩手県

急傾斜地の崩壊区域調書

様式3-2 建築物に作用すると想定される衝撃に関する事項(2/2)

|      |        |
|------|--------|
| 調査年度 | 2024年度 |
|------|--------|

| 急傾斜地の位置        |                 | 箇所番号      |                | 483BN5371       |                | 箇所名              |           | 折壁8号            |                 | 所在地       |                | 下関伊郡岩泉町安家字折壁    |                |                |           |                 |
|----------------|-----------------|-----------|----------------|-----------------|----------------|------------------|-----------|-----------------|-----------------|-----------|----------------|-----------------|----------------|----------------|-----------|-----------------|
| 横断<br>測線<br>番号 | 急傾斜地の下端に隣接する土地  |           |                |                 |                |                  |           |                 | 急傾斜地内           |           |                |                 |                |                |           |                 |
|                | 土石等の移動の高さと力の大きさ |           |                |                 | 土石等の堆積高さと力の大きさ |                  |           |                 | 土石等の移動の高さと力の大きさ |           |                |                 | 土石等の堆積高さと力の大きさ |                |           |                 |
|                | 区 分             | 高さ<br>(m) | 下端からの距離<br>(m) | 力の大きさ<br>(kN/㎡) | 区 分            | 下端からの水平<br>距離(m) | 高さ<br>(m) | 力の大きさ<br>(kN/㎡) | 区 分             | 高さ<br>(m) | 上端からの比高<br>(m) | 力の大きさ<br>(kN/㎡) | 区 分            | 上端からの比高<br>(m) | 高さ<br>(m) | 力の大きさ<br>(kN/㎡) |
| 16             | 100kN/㎡を超える     | 1.00      | 0.00 ~ 3.24    | 151.90          | 3mを超える         | 0.00 ~ 1.94      | 3.82      | 20.47           | 100kN/㎡を超える     | 1.00      | 10.86 ~ 106.00 | 151.90          | 3mを超える         | 40.00 ~ 106.00 | 3.82      | 20.47           |
|                | それ以外            | 1.00      | 3.24 ~ 11.03   | 100.00          | それ以外           | 1.94 ~ 11.03     | 3.00      | 16.05           | それ以外            | 1.00      | 5.00 ~ 10.86   | 100.00          | それ以外           | 5.00 ~ 40.00   | 3.00      | 16.05           |
| 17             | 100kN/㎡を超える     | 1.00      | 0.00 ~ 3.66    | 159.38          | 3mを超える         | 0.00 ~ 2.14      | 3.97      | 21.22           | 100kN/㎡を超える     | 1.00      | 10.57 ~ 104.00 | 159.38          | 3mを超える         | 30.00 ~ 104.00 | 3.97      | 21.22           |
|                | それ以外            | 1.00      | 3.66 ~ 11.45   | 100.00          | それ以外           | 2.14 ~ 11.45     | 3.00      | 16.05           | それ以外            | 1.00      | 5.00 ~ 10.57   | 100.00          | それ以外           | 5.00 ~ 30.00   | 3.00      | 16.05           |
| 18             | 100kN/㎡を超える     | 1.00      | 0.00 ~ 3.64    | 158.85          | 3mを超える         | 0.00 ~ 2.13      | 3.95      | 21.16           | 100kN/㎡を超える     | 1.00      | 10.58 ~ 102.00 | 158.85          | 3mを超える         | 30.00 ~ 102.00 | 3.95      | 21.16           |
|                | それ以外            | 1.00      | 3.64 ~ 11.42   | 100.00          | それ以外           | 2.13 ~ 11.42     | 3.00      | 16.05           | それ以外            | 1.00      | 5.00 ~ 10.58   | 100.00          | それ以外           | 5.00 ~ 30.00   | 3.00      | 16.05           |
| 19             | 100kN/㎡を超える     | 1.00      | 0.00 ~ 3.83    | 162.30          | 3mを超える         | 0.00 ~ 2.24      | 4.04      | 21.61           | 100kN/㎡を超える     | 1.00      | 10.53 ~ 101.81 | 162.30          | 3mを超える         | 25.00 ~ 101.81 | 4.04      | 21.61           |
|                | それ以外            | 1.00      | 3.83 ~ 11.61   | 100.00          | それ以外           | 2.24 ~ 11.61     | 3.00      | 16.05           | それ以外            | 1.00      | 5.00 ~ 10.53   | 100.00          | それ以外           | 5.00 ~ 25.00   | 3.00      | 16.05           |
| 20             | 100kN/㎡を超える     | 1.00      | 0.00 ~ 3.86    | 162.96          | 3mを超える         | 0.00 ~ 2.27      | 4.06      | 21.71           | 100kN/㎡を超える     | 1.00      | 10.53 ~ 100.41 | 162.96          | 3mを超える         | 25.00 ~ 100.41 | 4.06      | 21.71           |
|                | それ以外            | 1.00      | 3.86 ~ 11.65   | 100.00          | それ以外           | 2.27 ~ 11.65     | 3.00      | 16.05           | それ以外            | 1.00      | 5.00 ~ 10.53   | 100.00          | それ以外           | 5.00 ~ 25.00   | 3.00      | 16.05           |
|                | 100kN/㎡を超える     |           | ～              |                 | 3mを超える         | ～                |           |                 | 100kN/㎡を超える     |           | ～              |                 | 3mを超える         | ～              |           |                 |
|                | それ以外            |           | ～              |                 | それ以外           | ～                |           |                 | それ以外            |           | ～              |                 | それ以外           | ～              |           |                 |
