



土砂災害防止に関する基礎調査(急傾斜地の崩壊)

表紙 概況、位置図

| | |
|---------|--------------------|
| 自然現象の種類 | 急傾斜地の崩壊 |
| 箇所番号 | 483N0007 |
| 箇所名 | 中野 |
| 所在地 | 岩手県下閉伊郡岩泉町岩泉字中野 |
| 調査機関 | 沿岸広域振興局土木部岩泉土木センター |

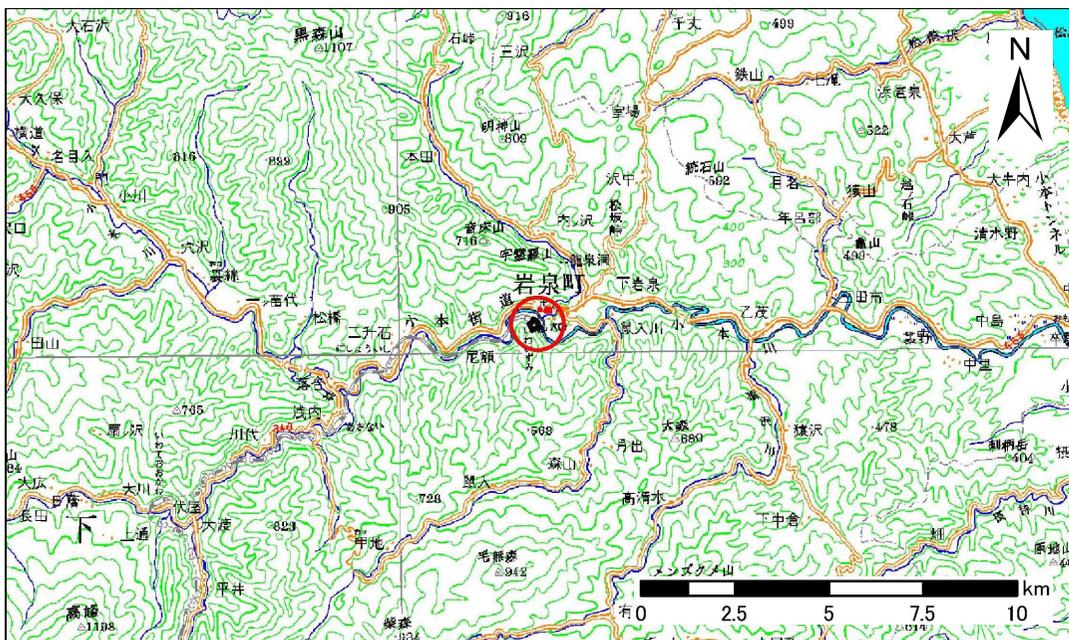

位置図(S=1:200,000)

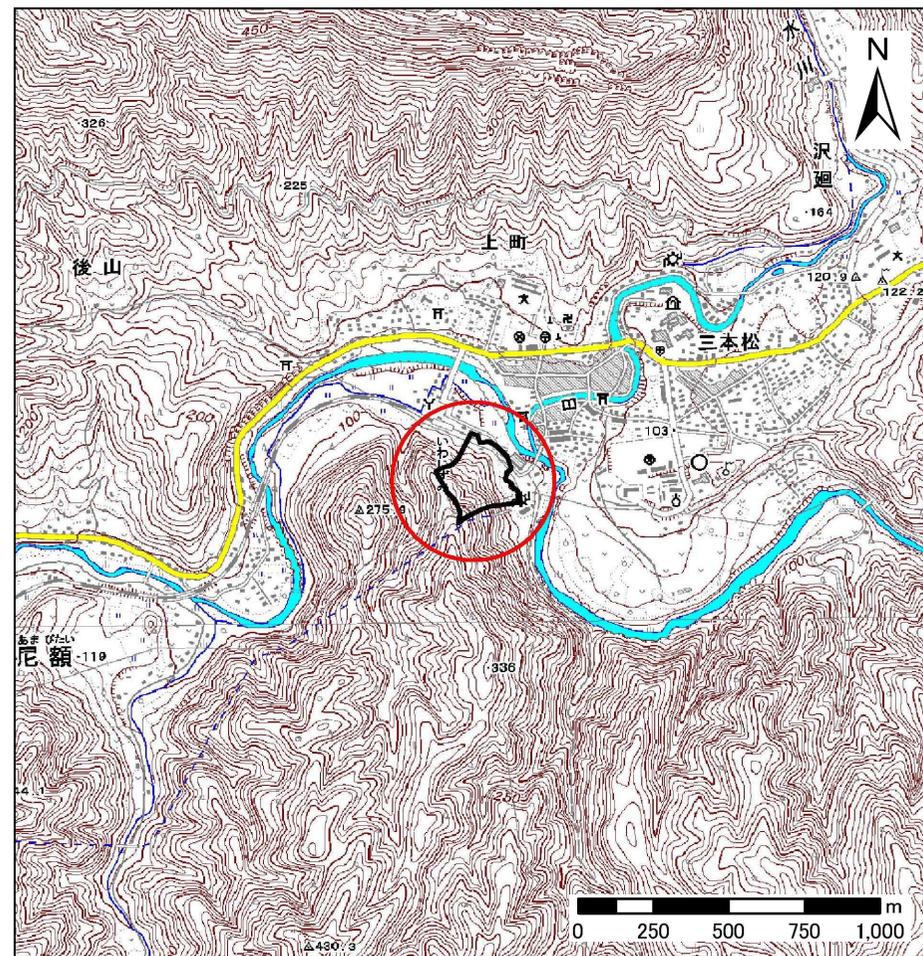


概況図(S=1:25,000)

急傾斜地の崩壊区域調査

様式3-1 危害のおそれのある土地、著しい危害のおそれのある土地の設定図

調査年度 平成24年度

| | | | | | | |
|---------|------|----------|-----|----|-----|-----------------|
| 急傾斜地の位置 | 箇所番号 | 483N0007 | 箇所名 | 中野 | 所在地 | 岩手県下閉伊郡岩泉町岩泉字中野 |
|---------|------|----------|-----|----|-----|-----------------|

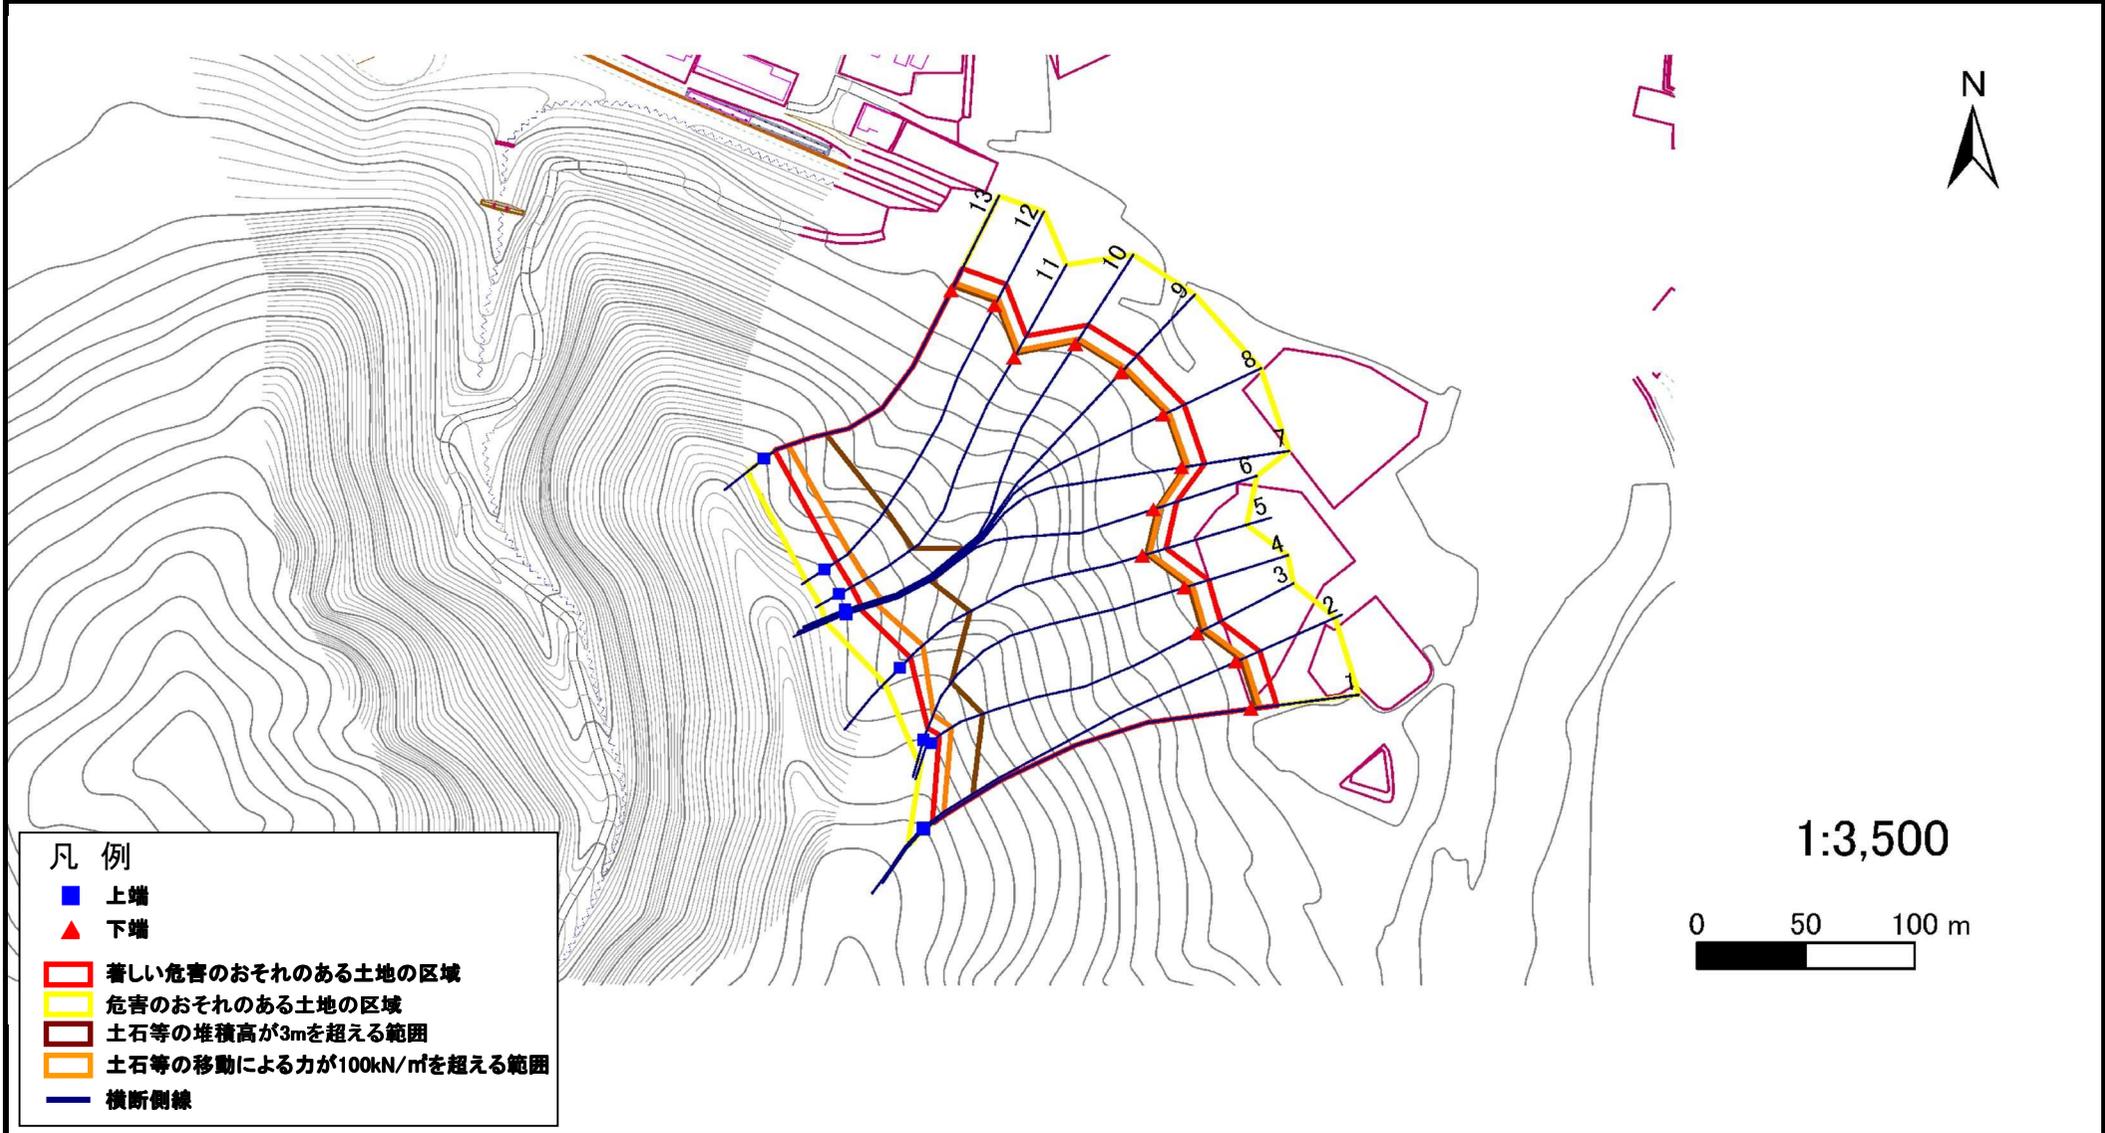

- 凡例
- 上端
 - ▲ 下端
 - 著しい危害のおそれのある土地の区域
 - 危害のおそれのある土地の区域
 - 土石等の堆積高が3mを超える範囲
 - 土石等の移動による力が100kN/m²を超える範囲
 - 横断側線

1:3,500


0 50 100 m

急傾斜地の崩壊区域調書

様式3-1 危害のおそれのある土地、著しい危害のおそれのある土地の設定図

調査年度 平成24年度

| | | | | | | |
|---------|------|----------|-----|----|-----|-----------------|
| 急傾斜地の位置 | 箇所番号 | 483N0007 | 箇所名 | 中野 | 所在地 | 岩手県下閉伊郡岩泉町岩泉字中野 |
|---------|------|----------|-----|----|-----|-----------------|

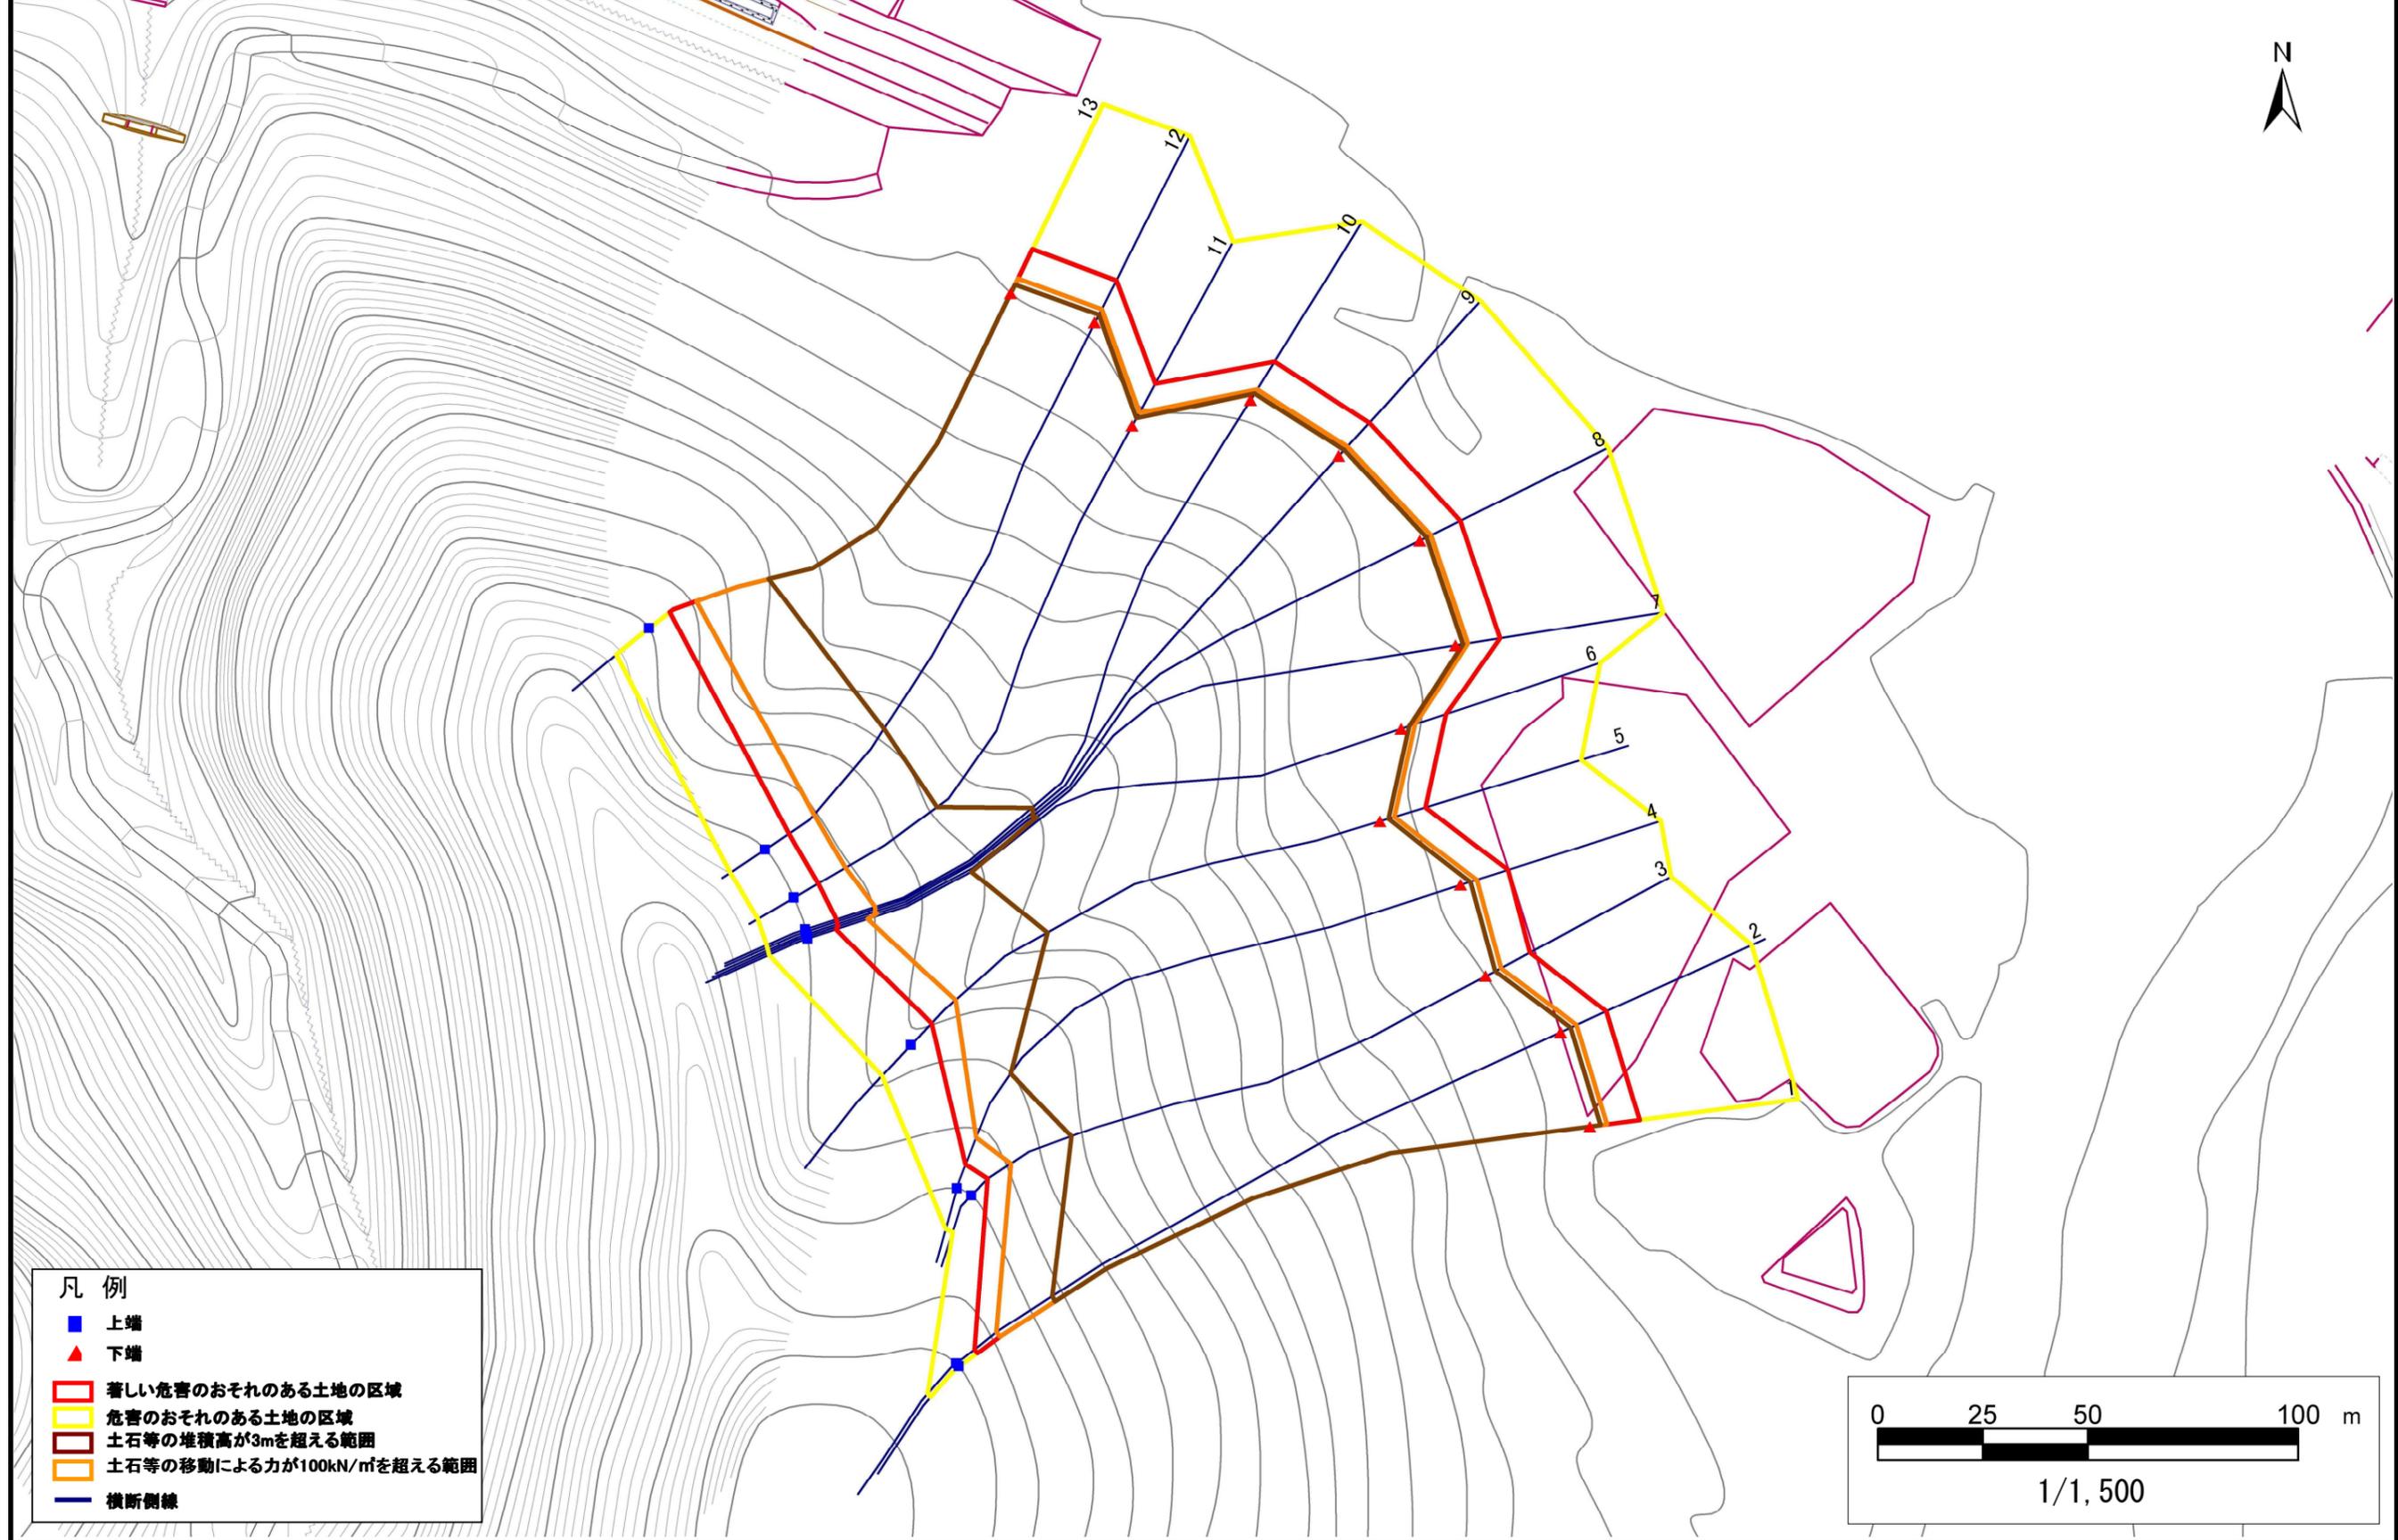

- 凡例
- 上端
 - ▲ 下端
 - ▭ 著しい危害のおそれのある土地の区域
 - ▭ 危害のおそれのある土地の区域
 - ▭ 土石等の堆積高が3mを超える範囲
 - ▭ 土石等の移動による力が100kN/m²を超える範囲
 - 横断側線

急傾斜地の崩壊区域調書

様式3-1 危害のおそれのある土地、著しい危害のおそれのある土地の設定図

調査年度 平成24年度

| | | | | | | |
|---------|------|----------|-----|----|-----|-----------------|
| 急傾斜地の位置 | 箇所番号 | 483N0007 | 箇所名 | 中野 | 所在地 | 岩手県下閉伊郡岩泉町岩泉字中野 |
|---------|------|----------|-----|----|-----|-----------------|




急傾斜地の崩壊区域調書

様式3-1 危害のおそれのある土地、著しい危害のおそれのある土地の設定図

調査年度 平成24年度

| | | | | | | |
|---------|------|----------|-----|----|-----|-----------------|
| 急傾斜地の位置 | 箇所番号 | 483N0007 | 箇所名 | 中野 | 所在地 | 岩手県下閉伊郡岩泉町岩泉字中野 |
|---------|------|----------|-----|----|-----|-----------------|

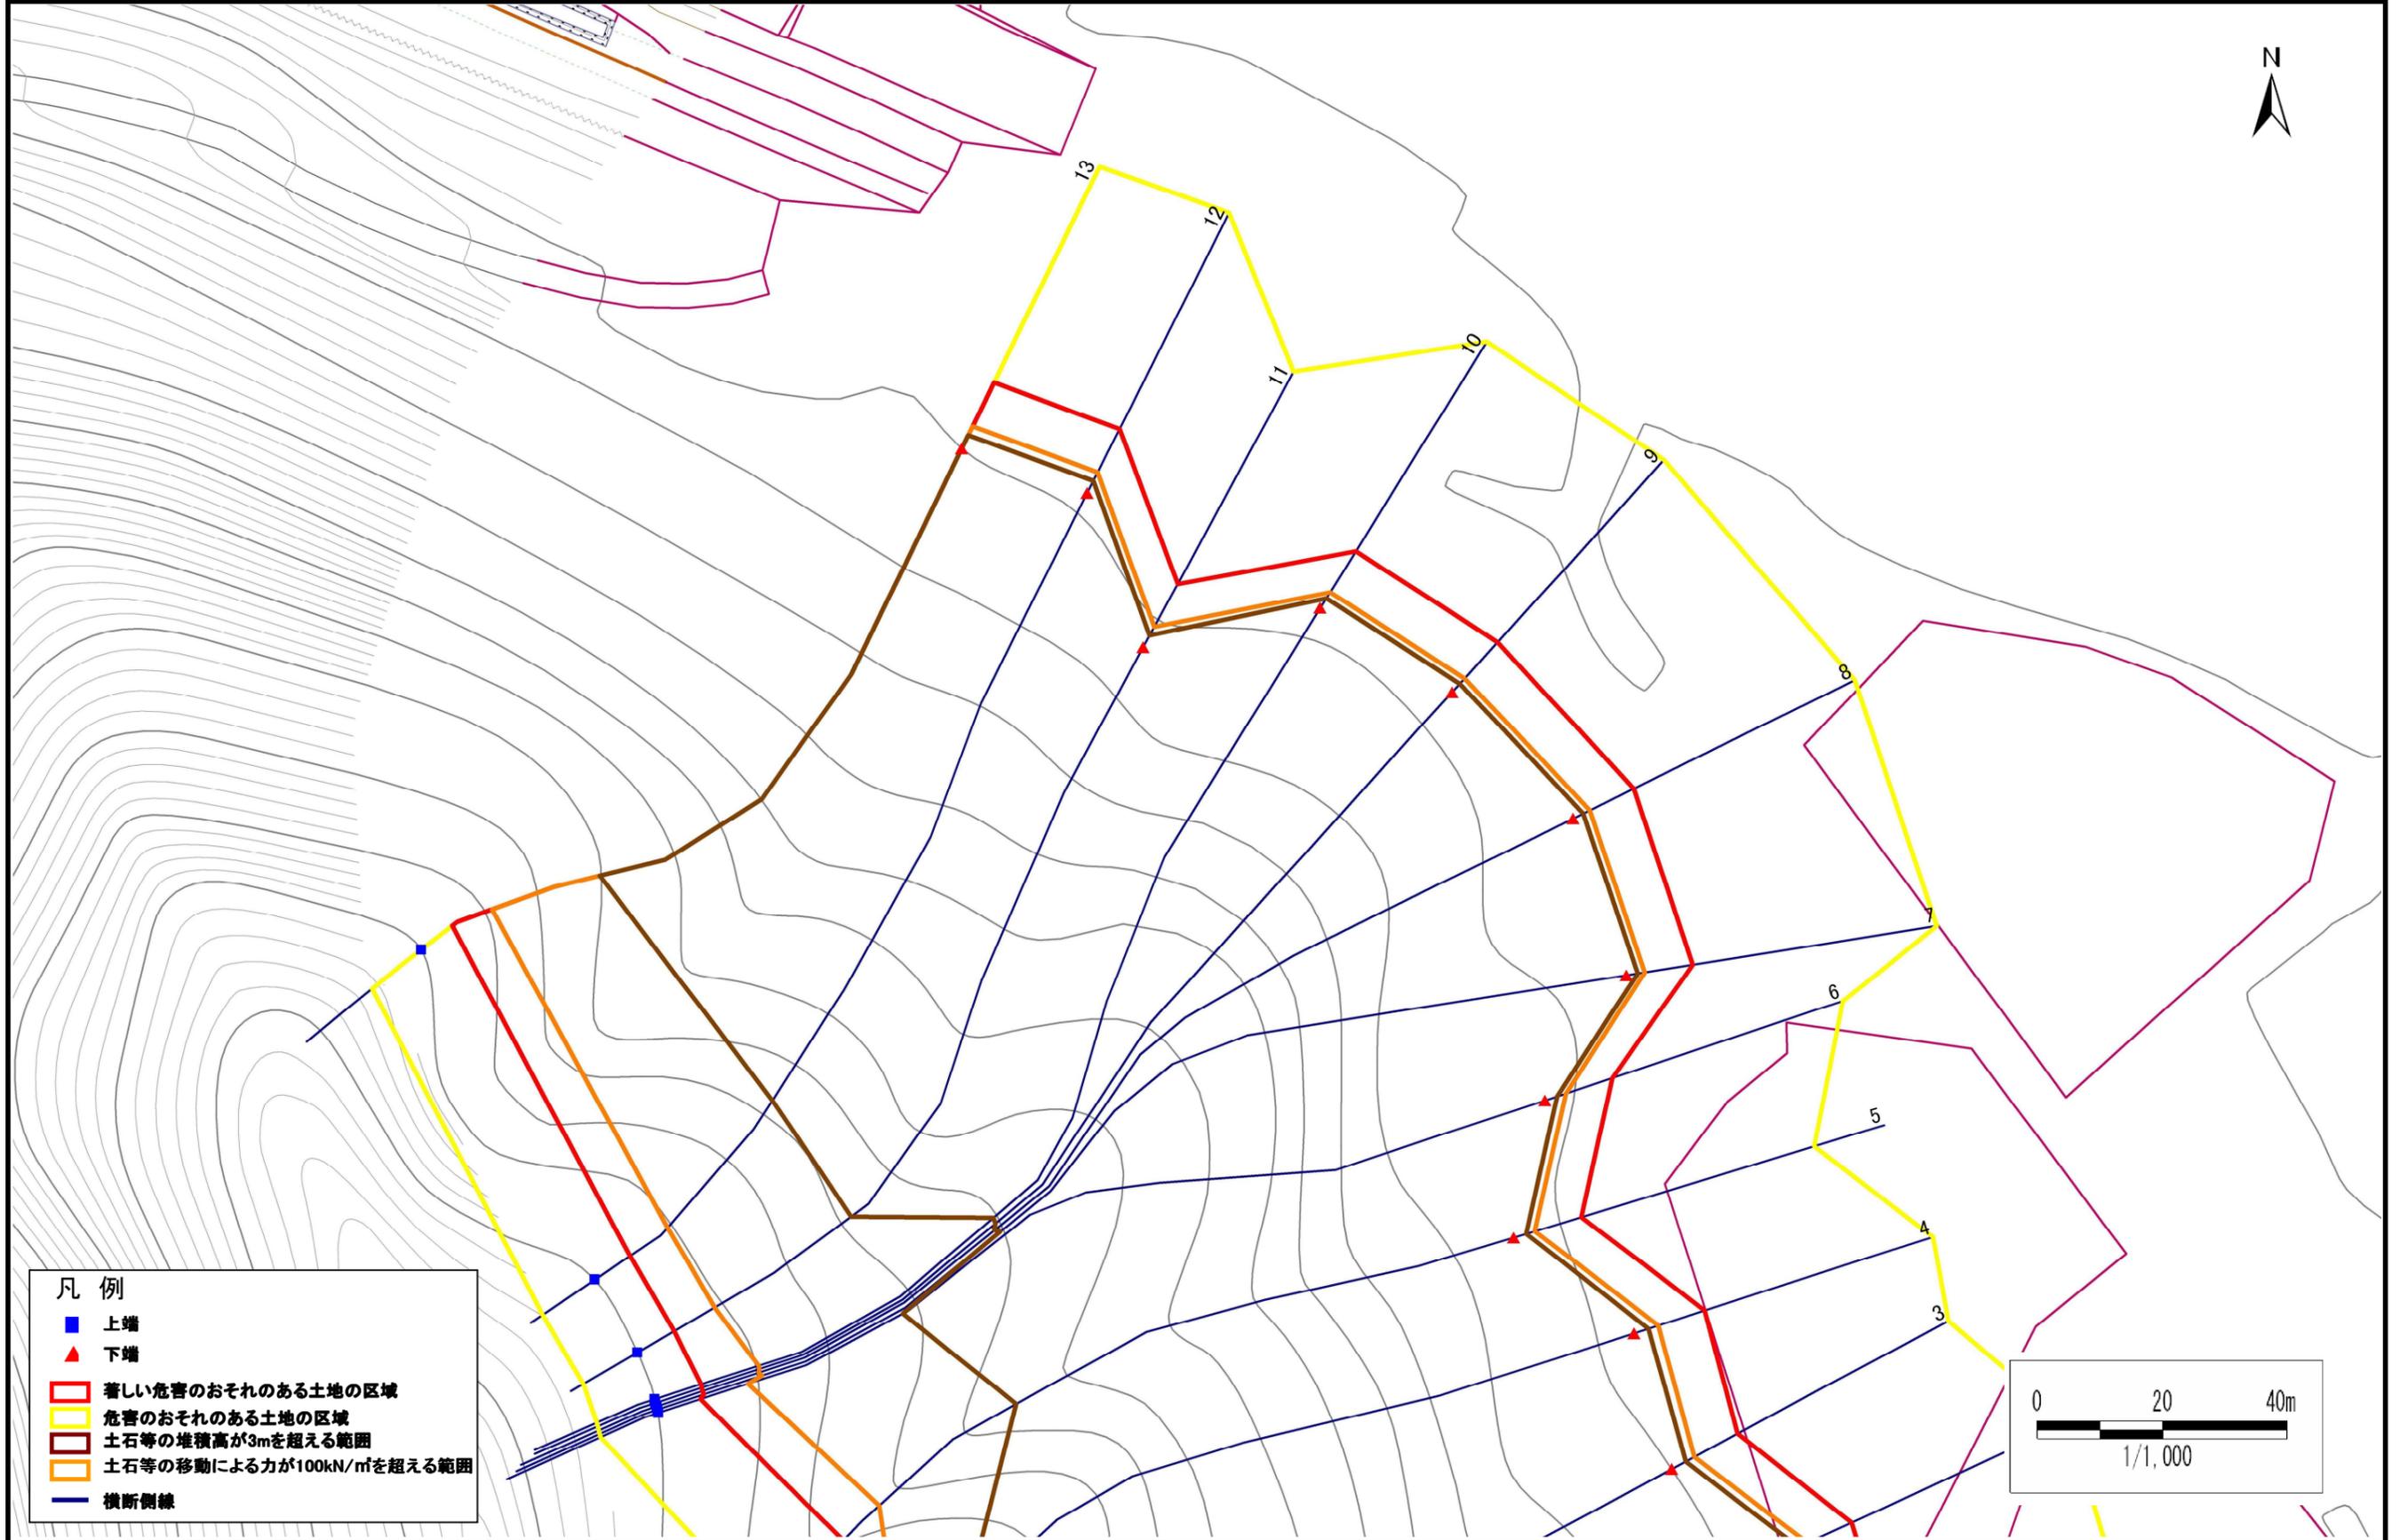

急傾斜地の崩壊区域調書

様式3-2 建築物に作用すると想定される衝撃に関する事項(1/1)

調査年度

平成24年度

| 急傾斜地の位置 | | 箇所番号 483N0007 | | | 箇所名 中野 | | | | 所在地 岩手県下閉伊郡岩泉町岩泉字中野 | | | | | | | |
|----------------|---------------------------|---------------|----------------|-------------------------------|----------------|------------------|-----------|-------------------------------|---------------------------|-----------|----------------|-------------------------------|----------------|----------------|-----------|-------------------------------|
| 横断 測線 番号 | 急傾斜地の下端に隣接する土地 | | | | | | | | 急傾斜地内 | | | | | | | |
| | 土石等の移動の高さと力の大きさ | | | | 土石等の堆積高さと力の大きさ | | | | 土石等の移動の高さと力の大きさ | | | | 土石等の堆積高さと力の大きさ | | | |
| | 区分 | 高さ (m) | 下端からの距離 (m) | 力の大きさ (kN/m ²) | 区分 | 下端からの水平 距離(m) | 高さ (m) | 力の大きさ (kN/m ²) | 区分 | 高さ (m) | 上端からの比高 (m) | 力の大きさ (kN/m ²) | 区分 | 上端からの比高 (m) | 高さ (m) | 力の大きさ (kN/m ²) |
| 1 | 100kN/m ² を超える | 1.00 | 0.00 ~ 4.13 | 167.84 | 3mを超える | 0.00 ~ 2.58 | 4.32 | 21.84 | 100kN/m ² を超える | 1.00 | 10.95 ~ 147.86 | 167.84 | 3mを超える | 25.00 ~ 147.86 | 4.32 | 21.84 |
| | それ以外 | 1.00 | 4.13 ~ 11.92 | 100.00 | それ以外 | 2.58 ~ 11.92 | 3.00 | 15.16 | それ以外 | 1.00 | 5.00 ~ 10.95 | 100.00 | それ以外 | 5.00 ~ 25.00 | 3.00 | 15.16 |
| 2 | 100kN/m ² を超える | 1.00 | 0.00 ~ 4.12 | 167.72 | 3mを超える | 0.00 ~ 2.55 | 4.30 | 21.72 | 100kN/m ² を超える | 1.00 | 10.88 ~ 147.09 | 167.72 | 3mを超える | 25.00 ~ 147.09 | 4.30 | 21.72 |
| | それ以外 | 1.00 | 4.12 ~ 11.91 | 100.00 | それ以外 | 2.55 ~ 11.91 | 3.00 | 15.16 | それ以外 | 1.00 | 5.00 ~ 10.88 | 100.00 | それ以外 | 5.00 ~ 25.00 | 3.00 | 15.16 |
| 3 | 100kN/m ² を超える | 1.00 | 0.00 ~ 4.12 | 167.70 | 3mを超える | 0.00 ~ 2.55 | 4.29 | 21.70 | 100kN/m ² を超える | 1.00 | 10.87 ~ 120.00 | 167.70 | 3mを超える | 25.00 ~ 120.00 | 4.29 | 21.70 |
| | それ以外 | 1.00 | 4.12 ~ 11.91 | 100.00 | それ以外 | 2.55 ~ 11.91 | 3.00 | 15.16 | それ以外 | 1.00 | 5.00 ~ 10.87 | 100.00 | それ以外 | 5.00 ~ 25.00 | 3.00 | 15.16 |
| 4 | 100kN/m ² を超える | 1.00 | 0.00 ~ 4.00 | 165.41 | 3mを超える | 0.00 ~ 2.38 | 4.14 | 20.94 | 100kN/m ² を超える | 1.00 | 10.59 ~ 122.18 | 165.41 | 3mを超える | 25.00 ~ 122.18 | 4.14 | 20.94 |
| | それ以外 | 1.00 | 4.00 ~ 11.78 | 100.00 | それ以外 | 2.38 ~ 11.78 | 3.00 | 15.16 | それ以外 | 1.00 | 5.00 ~ 10.59 | 100.00 | それ以外 | 5.00 ~ 25.00 | 3.00 | 15.16 |
| 5 | 100kN/m ² を超える | 1.00 | 0.00 ~ 3.47 | 155.95 | 3mを超える | 0.00 ~ 2.04 | 3.90 | 19.69 | 100kN/m ² を超える | 1.00 | 10.67 ~ 89.71 | 155.95 | 3mを超える | 30.00 ~ 89.71 | 3.90 | 19.69 |
| | それ以外 | 1.00 | 3.47 ~ 11.26 | 100.00 | それ以外 | 2.04 ~ 11.26 | 3.00 | 15.16 | それ以外 | 1.00 | 5.00 ~ 10.67 | 100.00 | それ以外 | 5.00 ~ 30.00 | 3.00 | 15.16 |
| 6 | 100kN/m ² を超える | 1.00 | 0.00 ~ 3.49 | 156.26 | 3mを超える | 0.00 ~ 2.05 | 3.90 | 19.72 | 100kN/m ² を超える | 1.00 | 10.66 ~ 108.56 | 156.26 | 3mを超える | 30.00 ~ 108.56 | 3.90 | 19.72 |
| | それ以外 | 1.00 | 3.49 ~ 11.27 | 100.00 | それ以外 | 2.05 ~ 11.27 | 3.00 | 15.16 | それ以外 | 1.00 | 5.00 ~ 10.66 | 100.00 | それ以外 | 5.00 ~ 30.00 | 3.00 | 15.16 |
| 7 | 100kN/m ² を超える | 1.00 | 0.00 ~ 2.90 | 145.97 | 3mを超える | 0.00 ~ 1.79 | 3.74 | 18.88 | 100kN/m ² を超える | 1.00 | 11.24 ~ 112.26 | 145.97 | 3mを超える | 40.00 ~ 112.26 | 3.74 | 18.88 |
| | それ以外 | 1.00 | 2.90 ~ 10.69 | 100.00 | それ以外 | 1.79 ~ 10.69 | 3.00 | 15.16 | それ以外 | 1.00 | 5.00 ~ 11.24 | 100.00 | それ以外 | 5.00 ~ 40.00 | 3.00 | 15.16 |
| 8 | 100kN/m ² を超える | 1.00 | 0.00 ~ 2.99 | 147.45 | 3mを超える | 0.00 ~ 1.82 | 3.76 | 18.99 | 100kN/m ² を超える | 1.00 | 11.14 ~ 115.12 | 147.45 | 3mを超える | 40.00 ~ 115.12 | 3.76 | 18.99 |
| | それ以外 | 1.00 | 2.99 ~ 10.77 | 100.00 | それ以外 | 1.82 ~ 10.77 | 3.00 | 15.16 | それ以外 | 1.00 | 5.00 ~ 11.14 | 100.00 | それ以外 | 5.00 ~ 40.00 | 3.00 | 15.16 |
| 9 | 100kN/m ² を超える | 1.00 | 0.00 ~ 2.93 | 146.45 | 3mを超える | 0.00 ~ 1.80 | 3.74 | 18.92 | 100kN/m ² を超える | 1.00 | 11.21 ~ 112.26 | 146.45 | 3mを超える | 40.00 ~ 112.26 | 3.74 | 18.92 |
| | それ以外 | 1.00 | 2.93 ~ 10.71 | 100.00 | それ以外 | 1.80 ~ 10.71 | 3.00 | 15.16 | それ以外 | 1.00 | 5.00 ~ 11.21 | 100.00 | それ以外 | 5.00 ~ 40.00 | 3.00 | 15.16 |
| 10 | 100kN/m ² を超える | 1.00 | 0.00 ~ 2.92 | 146.28 | 3mを超える | 0.00 ~ 1.80 | 3.74 | 18.90 | 100kN/m ² を超える | 1.00 | 11.22 ~ 111.81 | 146.28 | 3mを超える | 40.00 ~ 111.81 | 3.74 | 18.90 |
| | それ以外 | 1.00 | 2.92 ~ 10.70 | 100.00 | それ以外 | 1.80 ~ 10.70 | 3.00 | 15.16 | それ以外 | 1.00 | 5.00 ~ 11.22 | 100.00 | それ以外 | 5.00 ~ 40.00 | 3.00 | 15.16 |
| 11 | 100kN/m ² を超える | 1.00 | 0.00 ~ 3.68 | 159.71 | 3mを超える | 0.00 ~ 2.16 | 3.97 | 20.08 | 100kN/m ² を超える | 1.00 | 10.56 ~ 106.30 | 159.71 | 3mを超える | 30.00 ~ 106.30 | 3.97 | 20.08 |
| | それ以外 | 1.00 | 3.68 ~ 11.47 | 100.00 | それ以外 | 2.16 ~ 11.47 | 3.00 | 15.16 | それ以外 | 1.00 | 5.00 ~ 10.56 | 100.00 | それ以外 | 5.00 ~ 30.00 | 3.00 | 15.16 |
| 12 | 100kN/m ² を超える | 1.00 | 0.00 ~ 3.66 | 159.30 | 3mを超える | 0.00 ~ 2.14 | 3.96 | 20.03 | 100kN/m ² を超える | 1.00 | 10.57 ~ 110.63 | 159.30 | 3mを超える | 30.00 ~ 110.63 | 3.96 | 20.03 |
| | それ以外 | 1.00 | 3.66 ~ 11.45 | 100.00 | それ以外 | 2.14 ~ 11.45 | 3.00 | 15.16 | それ以外 | 1.00 | 5.00 ~ 10.57 | 100.00 | それ以外 | 5.00 ~ 30.00 | 3.00 | 15.16 |
| 13 | 100kN/m ² を超える | 1.00 | 0.00 ~ 3.95 | 164.49 | 3mを超える | 0.00 ~ 2.33 | 4.11 | 20.76 | 100kN/m ² を超える | 1.00 | 10.55 ~ 100.00 | 164.49 | 3mを超える | 25.00 ~ 100.00 | 4.11 | 20.76 |
| | それ以外 | 1.00 | 3.95 ~ 11.73 | 100.00 | それ以外 | 2.33 ~ 11.73 | 3.00 | 15.16 | それ以外 | 1.00 | 5.00 ~ 10.55 | 100.00 | それ以外 | 5.00 ~ 25.00 | 3.00 | 15.16 |
| | 100kN/m ² を超える | | ~ | | 3mを超える | ~ | | | 100kN/m ² を超える | | ~ | | 3mを超える | ~ | | |
| | それ以外 | | ~ | | それ以外 | ~ | | | それ以外 | | ~ | | それ以外 | ~ | | |
| | 100kN/m ² を超える | | ~ | | 3mを超える | ~ | | | 100kN/m ² を超える | | ~ | | 3mを超える | ~ | | |
| | それ以外 | | ~ | | それ以外 | ~ | | | それ以外 | | ~ | | それ以外 | ~ | | |