



土砂災害防止に関する基礎調査(急傾斜地の崩壊)

表紙 概況、位置図

自然現象の種類	急傾斜地の崩壊
箇所番号	483N0008
箇所名	長内1
所在地	岩手県下閉伊郡岩泉町中島字長内
調査機関	沿岸広域振興局土木部岩泉土木センター

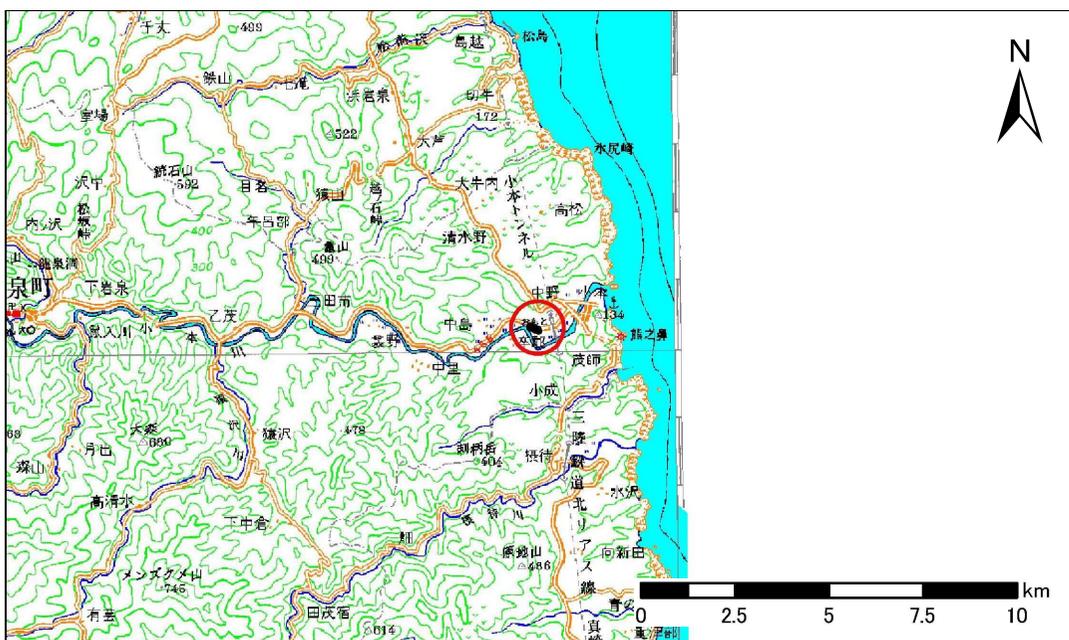

位置図(S=1:200,000)

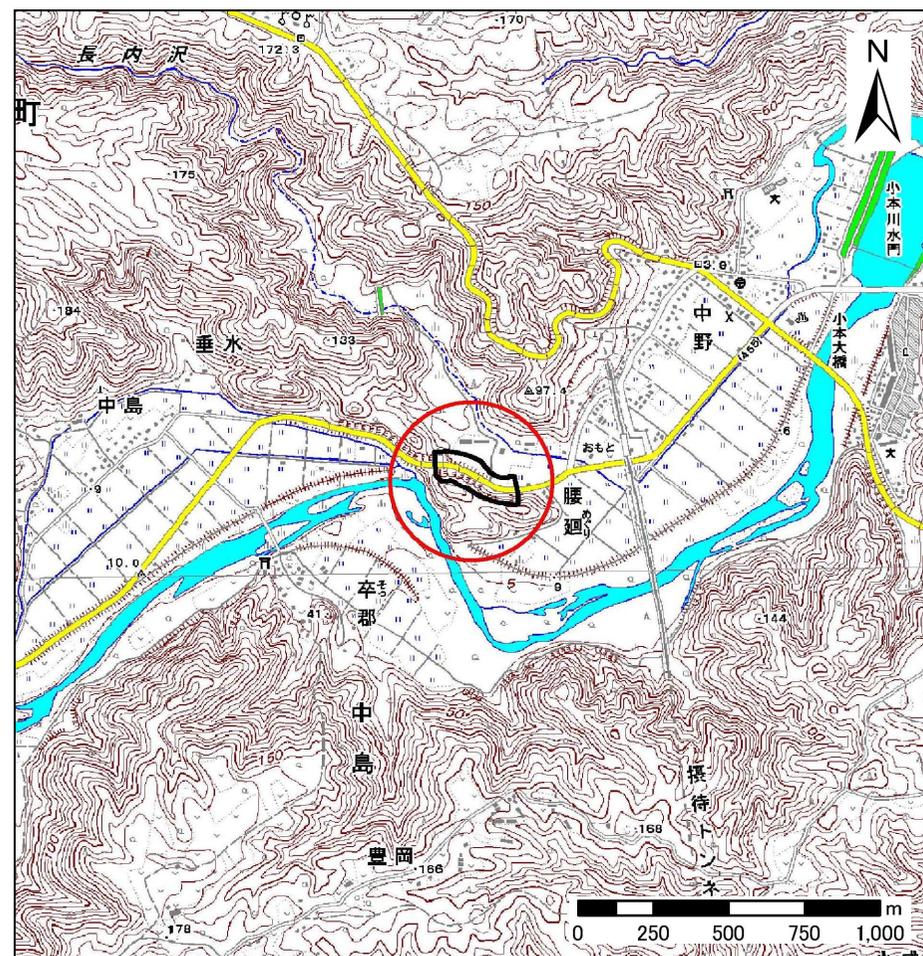

概況図(S=1:25,000)

急傾斜地の崩壊区域調査

様式3-1 危害のおそれのある土地、著しい危害のおそれのある土地の設定図

調査年度

平成24年度

急傾斜地の位置

箇所番号


483N0008

箇所名

長内1

所在地

岩手県下閉伊郡岩泉町中島字長内

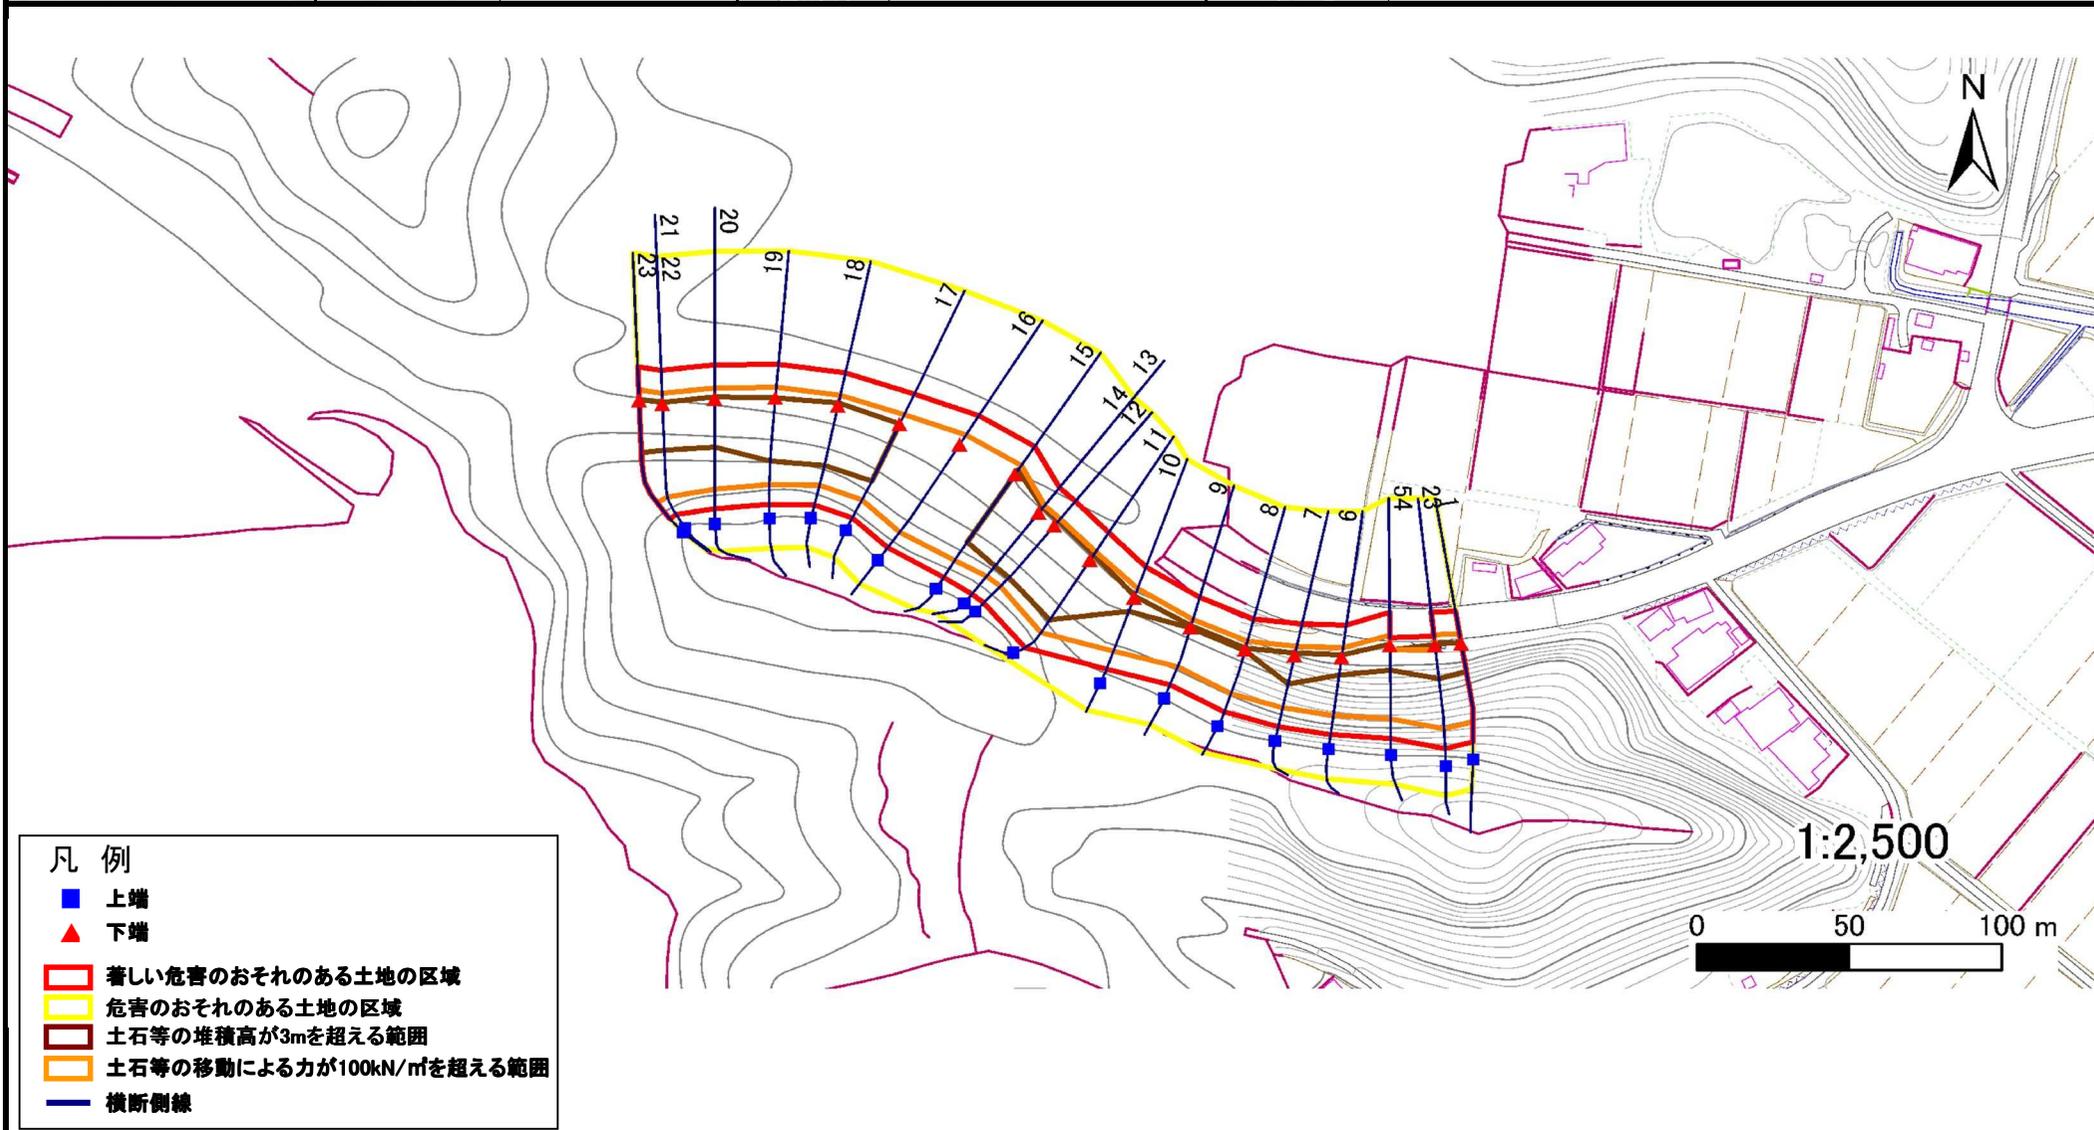

1:2,500


0 50 100 m

急傾斜地の崩壊区域調書

様式3-1 危害のおそれのある土地、著しい危害のおそれのある土地の設定図

調査年度 平成24年度

急傾斜地の位置	箇所番号	483N0008	箇所名	長内1	所在地	岩手県下閉伊郡岩泉町中島字長内
---------	------	----------	-----	-----	-----	-----------------

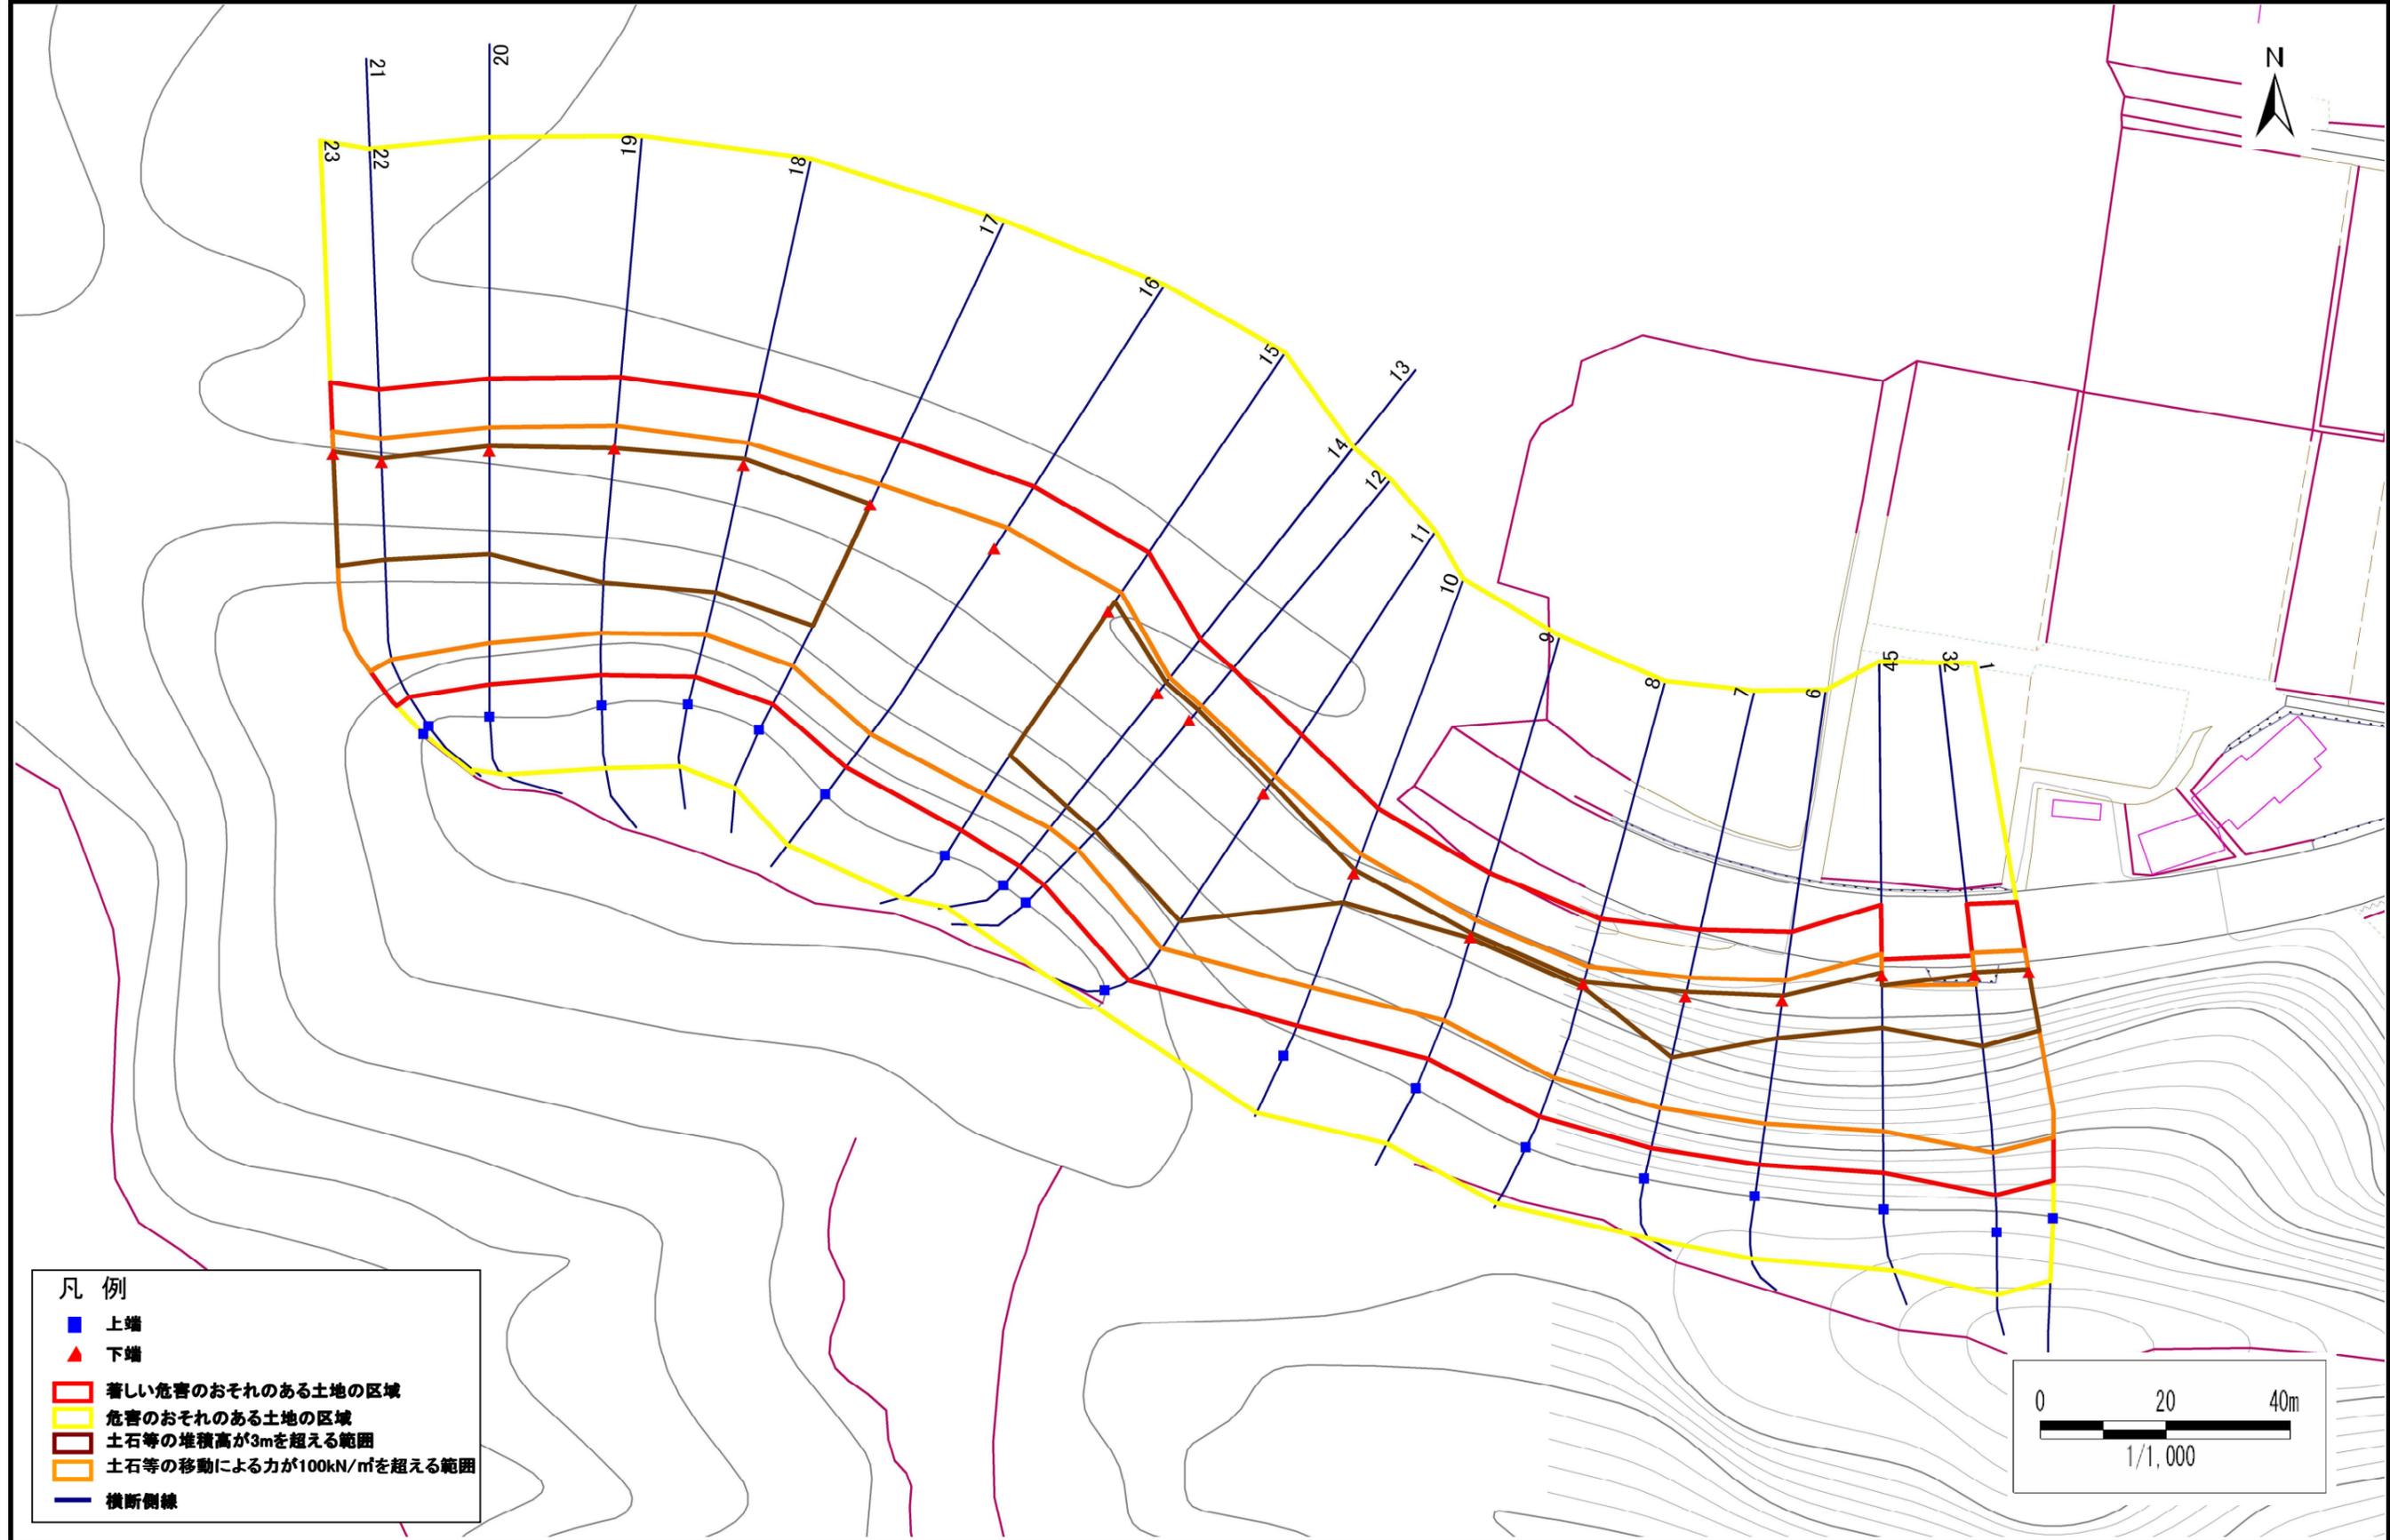

- 凡例
- 上端
 - ▲ 下端
 - 著しい危害のおそれのある土地の区域
 - 危害のおそれのある土地の区域
 - 土石等の堆積高が3mを超える範囲
 - 土石等の移動による力が100kN/m²を超える範囲
 - 横断側線

急傾斜地の崩壊区域調書

様式3-2 建築物に作用すると想定される衝撃に関する事項(1/2)

調査年度 平成24年度

急傾斜地の位置		箇所番号 483N0008			箇所名		長内1		所在地		岩手県下閉伊郡岩泉町中島字長内					
横断 測線 番号	急傾斜地の下端に隣接する土地								急傾斜地内							
	土石等の移動の高さと力の大きさ				土石等の堆積高さと力の大きさ				土石等の移動の高さと力の大きさ				土石等の堆積高さと力の大きさ			
	区分	高さ (m)	下端からの距離 (m)	力の大きさ (kN/m ²)	区分	下端からの水平 距離(m)	高さ (m)	力の大きさ (kN/m ²)	区分	高さ (m)	上端からの比高 (m)	力の大きさ (kN/m ²)	区分	上端からの比高 (m)	高さ (m)	力の大きさ (kN/m ²)
1	100kN/m ² を超える	1.00	0.00 ~ 3.50	156.46	3mを超える	0.00 ~ 0.47	3.26	16.47	100kN/m ² を超える	1.00	10.62 ~ 32.88	156.46	3mを超える	25.00 ~ 32.88	3.26	16.47
	それ以外	1.00	3.50 ~ 11.29	100.00	それ以外	0.47 ~ 11.29	3.00	15.16	それ以外	1.00	5.00 ~ 10.62	100.00	それ以外	5.00 ~ 25.00	3.00	15.16
2	100kN/m ² を超える	1.00	0.00 ~ 3.59	157.98	3mを超える	0.00 ~ 0.49	3.27	16.54	100kN/m ² を超える	1.00	10.65 ~ 34.60	157.98	3mを超える	25.00 ~ 34.60	3.27	16.54
	それ以外	1.00	3.59 ~ 11.37	100.00	それ以外	0.49 ~ 11.37	3.00	15.16	それ以外	1.00	5.00 ~ 10.65	100.00	それ以外	5.00 ~ 25.00	3.00	15.16
3	100kN/m ² を超える	1.00	-1.50 ~ -1.50	157.01	3mを超える	-1.50 ~ 0.22	3.27	16.54	100kN/m ² を超える	1.00	10.65 ~ 33.34	157.01	3mを超える	25.00 ~ 33.34	3.27	16.54
	それ以外	1.00	-1.50 ~ 3.11	100.00	それ以外	0.22 ~ 3.11	3.00	15.16	それ以外	1.00	5.00 ~ 10.65	100.00	それ以外	5.00 ~ 25.00	3.00	15.16
4	100kN/m ² を超える	1.00	-1.50 ~ -1.50	155.06	3mを超える	-1.50 ~ -1.50	3.31	16.75	100kN/m ² を超える	1.00	10.75 ~ 30.93	155.06	3mを超える	25.00 ~ 30.93	3.31	16.75
	それ以外	1.00	-1.50 ~ 2.61	100.00	それ以外	-1.50 ~ 2.61	3.00	15.16	それ以外	1.00	5.00 ~ 10.75	100.00	それ以外	5.00 ~ 25.00	3.00	15.16
5	100kN/m ² を超える	1.00	0.00 ~ 3.49	156.33	3mを超える	0.00 ~ 0.56	3.31	16.75	100kN/m ² を超える	1.00	10.75 ~ 32.23	156.33	3mを超える	25.00 ~ 32.23	3.31	16.75
	それ以外	1.00	3.49 ~ 11.28	100.00	それ以外	0.56 ~ 11.28	3.00	15.16	それ以外	1.00	5.00 ~ 10.75	100.00	それ以外	5.00 ~ 25.00	3.00	15.16
6	100kN/m ² を超える	1.00	0.00 ~ 3.30	152.89	3mを超える	0.00 ~ 0.80	3.49	17.66	100kN/m ² を超える	1.00	11.50 ~ 30.96	152.89	3mを超える	25.00 ~ 30.96	3.49	17.66
	それ以外	1.00	3.30 ~ 11.08	100.00	それ以外	0.80 ~ 11.08	3.00	15.16	それ以外	1.00	5.00 ~ 11.50	100.00	それ以外	5.00 ~ 25.00	3.00	15.16
7	100kN/m ² を超える	1.00	0.00 ~ 3.17	150.69	3mを超える	0.00 ~ 0.85	3.53	17.86	100kN/m ² を超える	1.00	11.72 ~ 30.00	150.69	3mを超える	20.00 ~ 30.00	3.53	17.86
	それ以外	1.00	3.17 ~ 10.96	100.00	それ以外	0.85 ~ 10.96	3.00	15.16	それ以外	1.00	5.00 ~ 11.72	100.00	それ以外	5.00 ~ 20.00	3.00	15.16
8	100kN/m ² を超える	1.00	0.00 ~ 2.96	147.00	3mを超える	0.00 ~ 0.47	3.28	16.57	100kN/m ² を超える	1.00	11.02 ~ 25.36	147.00	3mを超える	25.00 ~ 25.36	3.28	16.57
	それ以外	1.00	2.96 ~ 10.75	100.00	それ以外	0.47 ~ 10.75	3.00	15.16	それ以外	1.00	5.00 ~ 11.02	100.00	それ以外	5.00 ~ 25.00	3.00	15.16
9	100kN/m ² を超える	1.00	0.00 ~ 2.82	144.62	3mを超える	0.00 ~ 0.60	3.37	17.04	100kN/m ² を超える	1.00	11.48 ~ 25.19	144.62	3mを超える	25.00 ~ 25.19	3.37	17.04
	それ以外	1.00	2.82 ~ 10.61	100.00	それ以外	0.60 ~ 10.61	3.00	15.16	それ以外	1.00	5.00 ~ 11.48	100.00	それ以外	5.00 ~ 25.00	3.00	15.16
10	100kN/m ² を超える	1.00	0.00 ~ 3.27	152.40	3mを超える	0.00 ~ 0.54	3.33	16.84	100kN/m ² を超える	1.00	11.27 ~ 29.72	152.40	3mを超える	25.00 ~ 29.72	3.33	16.84
	それ以外	1.00	3.27 ~ 11.06	100.00	それ以外	0.54 ~ 11.06	3.00	15.16	それ以外	1.00	5.00 ~ 11.27	100.00	それ以外	5.00 ~ 25.00	3.00	15.16
11	100kN/m ² を超える	1.00	0.00 ~ 3.32	153.33	3mを超える	0.00 ~ 2.15	4.38	22.15	100kN/m ² を超える	1.00	13.82 ~ 48.85	153.33	3mを超える	20.00 ~ 48.85	4.38	22.15
	それ以外	1.00	3.32 ~ 11.11	100.00	それ以外	2.15 ~ 11.11	3.00	15.16	それ以外	1.00	5.00 ~ 13.82	100.00	それ以外	5.00 ~ 20.00	3.00	15.16
12	100kN/m ² を超える	1.00	0.00 ~ 3.05	148.50	3mを超える	0.00 ~ 2.23	4.49	22.67	100kN/m ² を超える	1.00	14.90 ~ 49.03	148.50	3mを超える	20.00 ~ 49.03	4.49	22.67
	それ以外	1.00	3.05 ~ 10.83	100.00	それ以外	2.23 ~ 10.83	3.00	15.16	それ以外	1.00	5.00 ~ 14.90	100.00	それ以外	5.00 ~ 20.00	3.00	15.16
13	100kN/m ² を超える	1.00	0.00 ~ 3.12	149.83	3mを超える	0.00 ~ 2.21	4.46	22.52	100kN/m ² を超える	1.00	14.57 ~ 48.63	149.83	3mを超える	20.00 ~ 48.63	4.46	22.52
	それ以外	1.00	3.12 ~ 10.91	100.00	それ以外	2.21 ~ 10.91	3.00	15.16	それ以外	1.00	5.00 ~ 14.57	100.00	それ以外	5.00 ~ 20.00	3.00	15.16
14	100kN/m ² を超える	1.00	0.00 ~ 3.12	149.83	3mを超える	0.00 ~ 2.21	4.46	22.52	100kN/m ² を超える	1.00	14.57 ~ 48.63	149.83	3mを超える	20.00 ~ 48.63	4.46	22.52
	それ以外	1.00	3.12 ~ 10.91	100.00	それ以外	2.21 ~ 10.91	3.00	15.16	それ以外	1.00	5.00 ~ 14.57	100.00	それ以外	5.00 ~ 20.00	3.00	15.16
15	100kN/m ² を超える	1.00	0.00 ~ 3.77	161.29	3mを超える	0.00 ~ 1.96	4.17	21.07	100kN/m ² を超える	1.00	12.14 ~ 49.09	161.29	3mを超える	20.00 ~ 49.09	4.17	21.07
	それ以外	1.00	3.77 ~ 11.56	100.00	それ以外	1.96 ~ 11.56	3.00	15.16	それ以外	1.00	5.00 ~ 12.14	100.00	それ以外	5.00 ~ 20.00	3.00	15.16

急傾斜地の崩壊区域調書

様式3-2 建築物に作用すると想定される衝撃に関する事項(2/2)

調査年度 平成24年度

急傾斜地の位置		箇所番号 483N0008			箇所名		長内1		所在地		岩手県下閉伊郡岩泉町中島字長内					
横断 測線 番号	急傾斜地の下端に隣接する土地								急傾斜地内							
	土石等の移動の高さと力の大きさ				土石等の堆積高さと力の大きさ				土石等の移動の高さと力の大きさ				土石等の堆積高さと力の大きさ			
	区分	高さ (m)	下端からの距離 (m)	力の大きさ (kN/m ²)	区分	下端からの水平 距離(m)	高さ (m)	力の大きさ (kN/m ²)	区分	高さ (m)	上端からの比高 (m)	力の大きさ (kN/m ²)	区分	上端からの比高 (m)	高さ (m)	力の大きさ (kN/m ²)
16	100kN/m ² を超える	1.00	0.00 ~ 3.88	163.29	3mを超える	- ~ -	-	-	100kN/m ² を超える	1.00	11.04 ~ 43.82	163.29	3mを超える	- ~ -	-	-
	それ以外	1.00	3.88 ~ 11.67	100.00	それ以外	0.00 ~ 11.67	2.92	14.74	それ以外	1.00	5.00 ~ 11.04	100.00	それ以外	5.00 ~ 43.82	2.92	14.74
17	100kN/m ² を超える	1.00	0.00 ~ 3.59	158.01	3mを超える	0.00 ~ 0.15	3.11	15.70	100kN/m ² を超える	1.00	12.34 ~ 42.85	158.01	3mを超える	20.00 ~ 42.85	3.11	15.70
	それ以外	1.00	3.59 ~ 11.37	100.00	それ以外	0.15 ~ 11.37	3.00	15.16	それ以外	1.00	5.00 ~ 12.34	100.00	それ以外	5.00 ~ 20.00	3.00	15.16
18	100kN/m ² を超える	1.00	0.00 ~ 3.53	157.05	3mを超える	0.00 ~ 0.98	3.64	18.42	100kN/m ² を超える	1.00	12.51 ~ 42.57	157.05	3mを超える	20.00 ~ 42.57	3.64	18.42
	それ以外	1.00	3.53 ~ 11.32	100.00	それ以外	0.98 ~ 11.32	3.00	15.16	それ以外	1.00	5.00 ~ 12.51	100.00	それ以外	5.00 ~ 20.00	3.00	15.16
19	100kN/m ² を超える	1.00	0.00 ~ 3.69	159.84	3mを超える	0.00 ~ 0.07	3.05	15.39	100kN/m ² を超える	1.00	11.84 ~ 41.87	159.84	3mを超える	20.00 ~ 41.87	3.05	15.39
	それ以外	1.00	3.69 ~ 11.48	100.00	それ以外	0.07 ~ 11.48	3.00	15.16	それ以外	1.00	5.00 ~ 11.84	100.00	それ以外	5.00 ~ 20.00	3.00	15.16
20	100kN/m ² を超える	1.00	0.00 ~ 3.77	161.24	3mを超える	0.00 ~ 0.76	3.46	17.50	100kN/m ² を超える	1.00	11.33 ~ 40.72	161.24	3mを超える	25.00 ~ 40.72	3.46	17.50
	それ以外	1.00	3.77 ~ 11.55	100.00	それ以外	0.76 ~ 11.55	3.00	15.16	それ以外	1.00	5.00 ~ 11.33	100.00	それ以外	5.00 ~ 25.00	3.00	15.16
21	100kN/m ² を超える	1.00	0.00 ~ 3.76	161.07	3mを超える	0.00 ~ 0.60	3.35	16.91	100kN/m ² を超える	1.00	10.84 ~ 38.73	161.07	3mを超える	25.00 ~ 38.73	3.35	16.91
	それ以外	1.00	3.76 ~ 11.54	100.00	それ以外	0.60 ~ 11.54	3.00	15.16	それ以外	1.00	5.00 ~ 10.84	100.00	それ以外	5.00 ~ 25.00	3.00	15.16
22	100kN/m ² を超える	1.00	0.00 ~ 3.76	161.07	3mを超える	0.00 ~ 0.60	3.35	16.91	100kN/m ² を超える	1.00	10.84 ~ 38.73	161.07	3mを超える	25.00 ~ 38.73	3.35	16.91
	それ以外	1.00	3.76 ~ 11.54	100.00	それ以外	0.60 ~ 11.54	3.00	15.16	それ以外	1.00	5.00 ~ 10.84	100.00	それ以外	5.00 ~ 25.00	3.00	15.16
23	100kN/m ² を超える	1.00	0.00 ~ 3.66	159.25	3mを超える	0.00 ~ 0.38	3.20	16.19	100kN/m ² を超える	1.00	10.55 ~ 39.15	159.25	3mを超える	25.00 ~ 39.15	3.20	16.19
	それ以外	1.00	3.66 ~ 11.44	100.00	それ以外	0.38 ~ 11.44	3.00	15.16	それ以外	1.00	5.00 ~ 10.55	100.00	それ以外	5.00 ~ 25.00	3.00	15.16
	100kN/m ² を超える		~		3mを超える	~			100kN/m ² を超える		~		3mを超える	~		
	それ以外		~		それ以外	~			それ以外		~		それ以外	~		
	100kN/m ² を超える		~		3mを超える	~			100kN/m ² を超える		~		3mを超える	~		
	それ以外		~		それ以外	~			それ以外		~		それ以外	~		
	100kN/m ² を超える		~		3mを超える	~			100kN/m ² を超える		~		3mを超える	~		
	それ以外		~		それ以外	~			それ以外		~		それ以外	~		
	100kN/m ² を超える		~		3mを超える	~			100kN/m ² を超える		~		3mを超える	~		
	それ以外		~		それ以外	~			それ以外		~		それ以外	~		
	100kN/m ² を超える		~		3mを超える	~			100kN/m ² を超える		~		3mを超える	~		
	それ以外		~		それ以外	~			それ以外		~		それ以外	~		