



土砂災害防止に関する基礎調査(急傾斜地の崩壊)

表紙 概況、位置図

自然現象の種類	急傾斜地の崩壊
箇所番号	019A1005
箇所名	岡本-2
所在地	二戸市浄法寺町岩瀨
調査機関	県北広域振興局土木部二戸土木センター

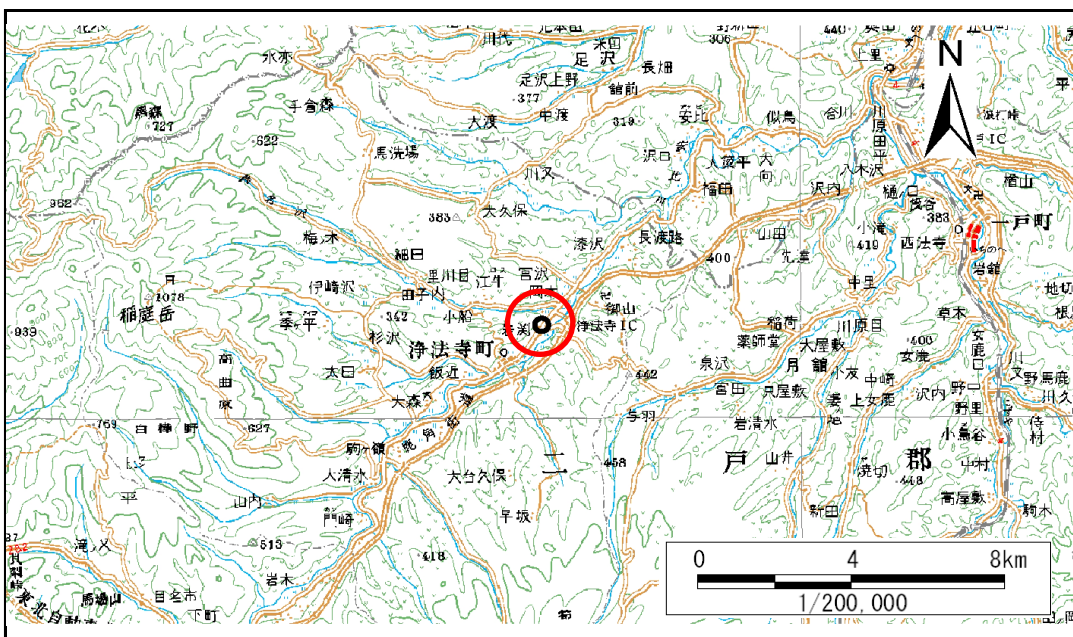

位置図(S=1:200,000)

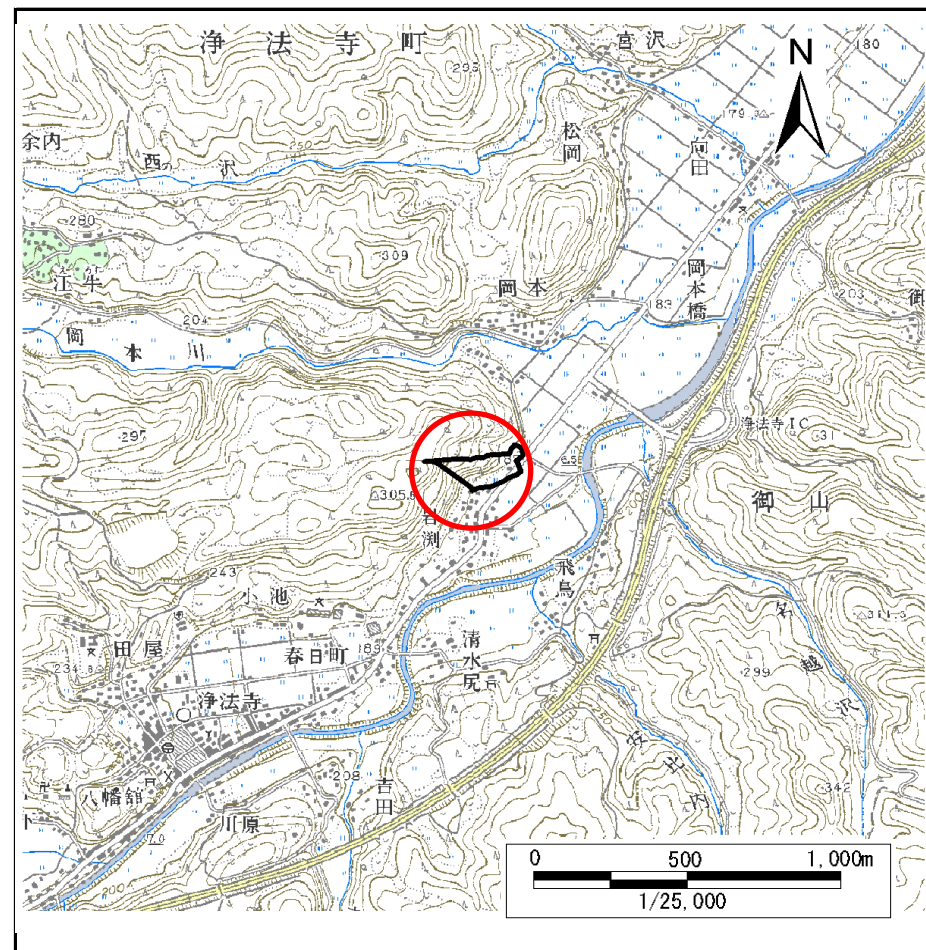


概況図(S=1:25,000)

急傾斜地の崩壊区域調書

様式3-1 危害のおそれのある土地、著しい危害のおそれのある土地の設定図

調査年度 平成21年度

急傾斜地の位置 箇所番号 019A1005 箇所名 岡本-2 所在地 二戸市浄法寺町岩淵

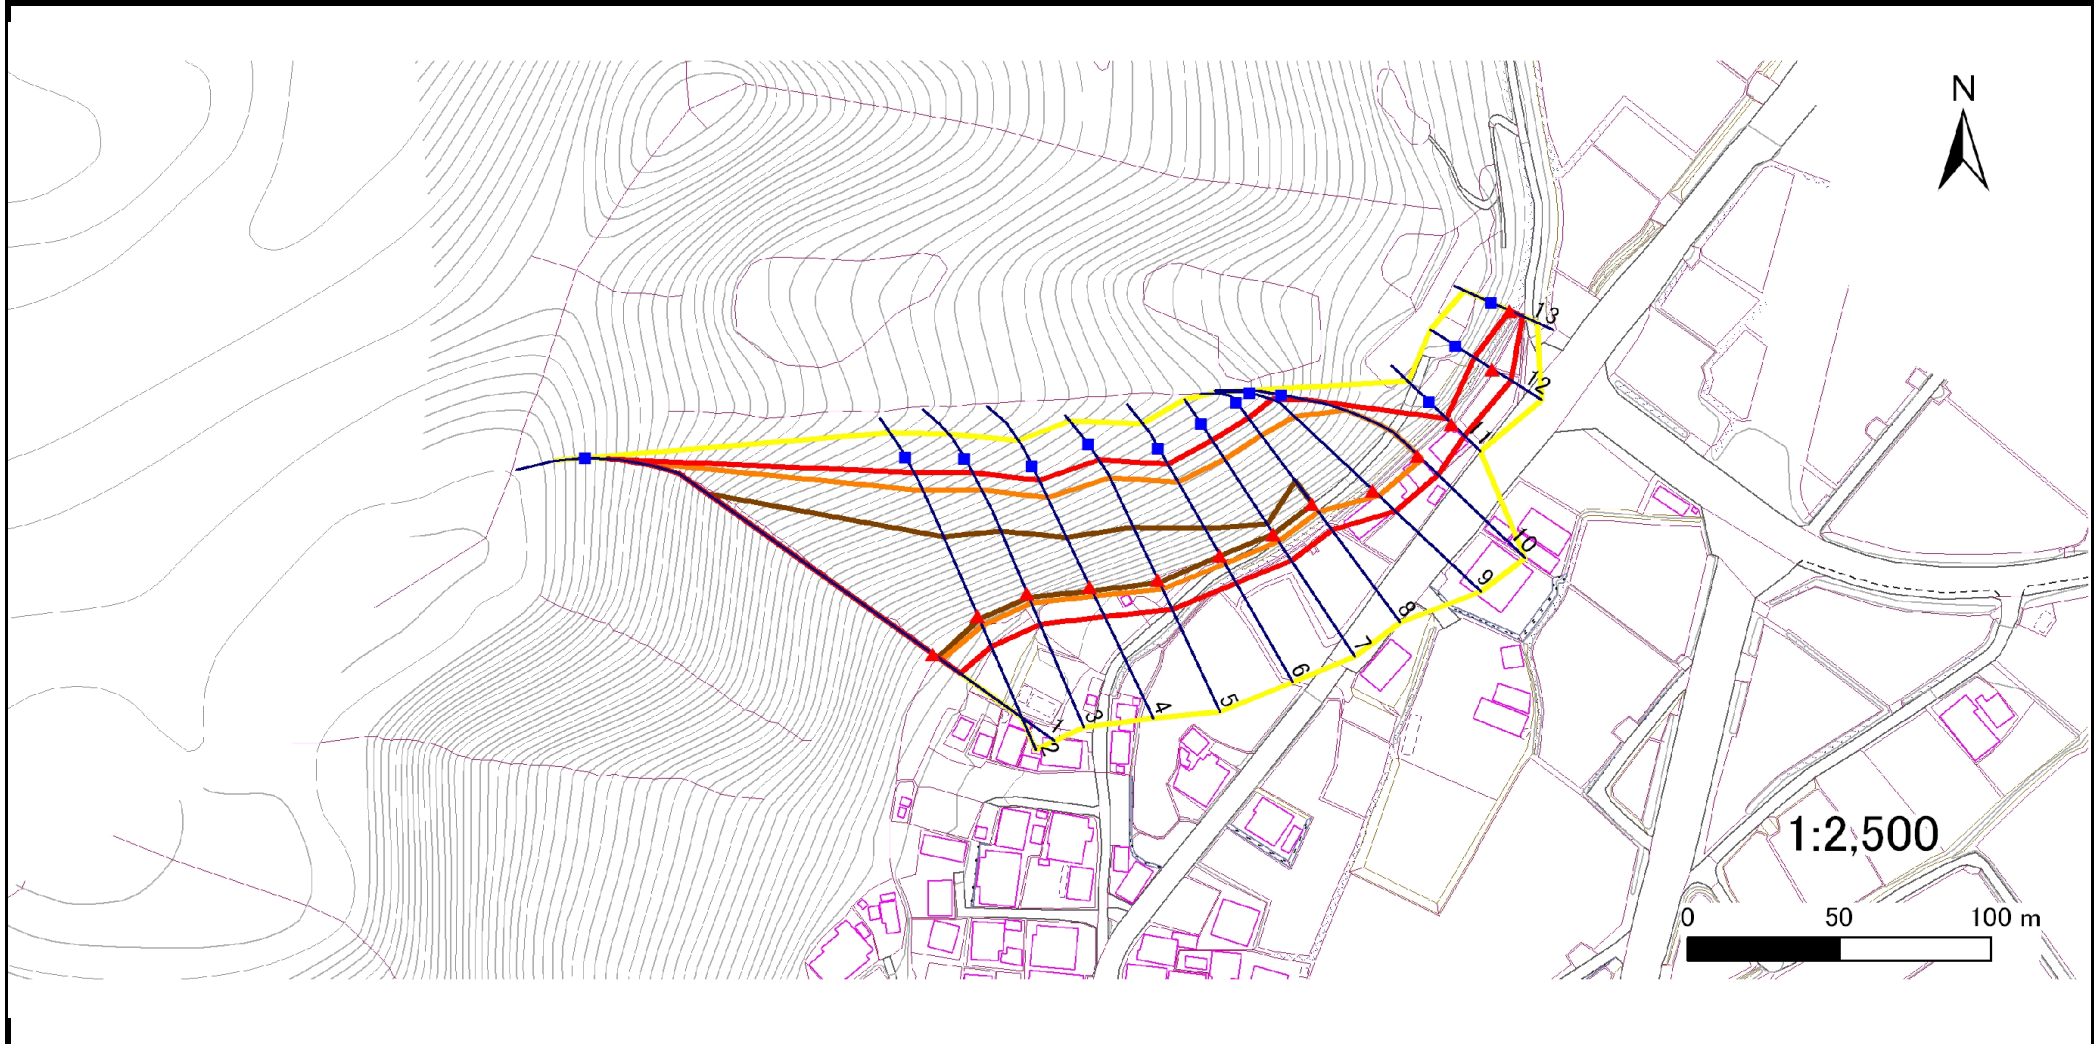

凡例	■ 上端	— 横断測線	■ 危害のおそれのある土地の区域	■ 土石等の移動による力が100kN/m ² を超える範囲
	▲ 下端		■ 著しい危害のおそれのある土地の区域	■ 土石等の堆積高が3mを超える範囲

急傾斜地の崩壊区域調査

様式3-2 建築物に作用すると想定される衝撃に関する事項(1/1)

調査年度

平成21年度

急傾斜地の位置		箇所番号		019A1005		箇所名		岡本-2		所在地		二戸市浄法寺町岩淵				
横断 測線 番号	急傾斜地の下端に隣接する土地								急傾斜地内							
	土石等の移動の高さと力の大きさ				土石等の堆積高さと力の大きさ				土石等の移動の高さと力の大きさ				土石等の堆積高さと力の大きさ			
	区分	高さ (m)	下端からの距離 (m)	力の大きさ (kN/m ²)	区分	下端からの水平 距離(m)	高さ (m)	力の大きさ (kN/m ²)	区分	高さ (m)	上端からの比高 (m)	力の大きさ (kN/m ²)	区分	上端からの比高 (m)	高さ (m)	力の大きさ (kN/m ²)
1	100kN/m ² を超える	1.00	0.00 ~ 3.35	153.82	3mを超える	0.00 ~ 1.99	3.86	20.64	100kN/m ² を超える	1.00	10.76 ~ 94.06	153.82	3mを超える	30.00 ~ 94.06	3.86	20.64
	それ以外	1.00	3.35 ~ 11.14	100.00	それ以外	1.99 ~ 11.14	3.00	16.05	それ以外	1.00	5.00 ~ 10.76	100.00	それ以外	5.00 ~ 30.00	3.00	16.05
2	100kN/m ² を超える	1.00	0.00 ~ 3.90	163.63	3mを超える	0.00 ~ 1.51	3.77	20.19	100kN/m ² を超える	1.00	10.62 ~ 49.19	163.63	3mを超える	25.00 ~ 49.19	3.77	20.19
	それ以外	1.00	3.90 ~ 11.69	100.00	それ以外	1.51 ~ 11.69	3.00	16.05	それ以外	1.00	5.00 ~ 10.62	100.00	それ以外	5.00 ~ 25.00	3.00	16.05
3	100kN/m ² を超える	1.00	0.00 ~ 3.92	163.99	3mを超える	0.00 ~ 1.68	3.91	20.92	100kN/m ² を超える	1.00	10.94 ~ 45.61	163.99	3mを超える	25.00 ~ 45.61	3.91	20.92
	それ以外	1.00	3.92 ~ 11.71	100.00	それ以外	1.68 ~ 11.71	3.00	16.05	それ以外	1.00	5.00 ~ 10.94	100.00	それ以外	5.00 ~ 25.00	3.00	16.05
4	100kN/m ² を超える	1.00	0.00 ~ 3.84	162.48	3mを超える	0.00 ~ 1.72	3.94	21.10	100kN/m ² を超える	1.00	11.05 ~ 41.86	162.48	3mを超える	25.00 ~ 41.86	3.94	21.10
	それ以外	1.00	3.84 ~ 11.62	100.00	それ以外	1.72 ~ 11.62	3.00	16.05	それ以外	1.00	5.00 ~ 11.05	100.00	それ以外	5.00 ~ 25.00	3.00	16.05
5	100kN/m ² を超える	1.00	0.00 ~ 3.60	158.20	3mを超える	0.00 ~ 1.35	3.66	19.59	100kN/m ² を超える	1.00	10.53 ~ 40.10	158.20	3mを超える	25.00 ~ 40.10	3.66	19.59
	それ以外	1.00	3.60 ~ 11.38	100.00	それ以外	1.35 ~ 11.38	3.00	16.05	それ以外	1.00	5.00 ~ 10.53	100.00	それ以外	5.00 ~ 25.00	3.00	16.05
6	100kN/m ² を超える	1.00	0.00 ~ 3.45	155.52	3mを超える	0.00 ~ 0.37	3.20	17.10	100kN/m ² を超える	1.00	10.54 ~ 33.19	155.52	3mを超える	25.00 ~ 33.19	3.20	17.10
	それ以外	1.00	3.45 ~ 11.23	100.00	それ以外	0.37 ~ 11.23	3.00	16.05	それ以外	1.00	5.00 ~ 10.54	100.00	それ以外	5.00 ~ 25.00	3.00	16.05
7	100kN/m ² を超える	1.00	0.00 ~ 3.22	151.45	3mを超える	0.00 ~ 0.18	3.09	16.53	100kN/m ² を超える	1.00	10.58 ~ 32.71	151.45	3mを超える	30.00 ~ 32.71	3.09	16.53
	それ以外	1.00	3.22 ~ 11.00	100.00	それ以外	0.18 ~ 11.00	3.00	16.05	それ以外	1.00	5.00 ~ 10.58	100.00	それ以外	5.00 ~ 30.00	3.00	16.05
8	100kN/m ² を超える	1.00	0.00 ~ 3.30	152.95	3mを超える	0.00 ~ 0.25	3.13	16.76	100kN/m ² を超える	1.00	10.54 ~ 32.38	152.95	3mを超える	25.00 ~ 32.38	3.13	16.76
	それ以外	1.00	3.30 ~ 11.09	100.00	それ以外	0.25 ~ 11.09	3.00	16.05	それ以外	1.00	5.00 ~ 10.54	100.00	それ以外	5.00 ~ 25.00	3.00	16.05
9	100kN/m ² を超える	1.00	0.00 ~ 2.70	142.54	3mを超える	- ~ -	-	-	100kN/m ² を超える	1.00	11.18 ~ 34.53	142.54	3mを超える	- ~ -	-	-
	それ以外	1.00	2.70 ~ 10.48	100.00	それ以外	0.00 ~ 10.48	2.93	15.67	それ以外	1.00	5.00 ~ 11.18	100.00	それ以外	5.00 ~ 34.53	2.93	15.67
10	100kN/m ² を超える	1.00	0.00 ~ 1.78	127.27	3mを超える	- ~ -	-	-	100kN/m ² を超える	1.00	12.67 ~ 29.25	127.27	3mを超える	- ~ -	-	-
	それ以外	1.00	1.78 ~ 9.56	100.00	それ以外	0.00 ~ 9.56	2.69	14.41	それ以外	1.00	5.00 ~ 12.67	100.00	それ以外	5.00 ~ 29.25	2.69	14.41
11	100kN/m ² を超える	-	- ~ -	-	3mを超える	- ~ -	-	-	100kN/m ² を超える	-	- ~ -	-	3mを超える	- ~ -	-	-
	それ以外	1.00	0.00 ~ 5.76	71.97	それ以外	0.00 ~ 0.00	1.62	8.70	それ以外	1.00	5.00 ~ 6.67	71.97	それ以外	5.00 ~ 6.67	1.62	8.70
12	100kN/m ² を超える	-	- ~ -	-	3mを超える	- ~ -	-	-	100kN/m ² を超える	-	- ~ -	-	3mを超える	- ~ -	-	-
	それ以外	1.00	0.00 ~ 7.38	94.21	それ以外	0.00 ~ 0.00	1.67	8.96	それ以外	1.00	5.00 ~ 9.81	94.21	それ以外	5.00 ~ 9.81	1.67	8.96
13	100kN/m ² を超える	-	- ~ -	-	3mを超える	- ~ -	-	-	100kN/m ² を超える	-	- ~ -	-	3mを超える	- ~ -	-	-
	それ以外	1.00	0.00 ~ 4.76	59.31	それ以外	0.00 ~ 4.76	1.77	9.47	それ以外	1.00	5.00 ~ 5.00	59.31	それ以外	5.00 ~ 5.00	1.77	9.47
	100kN/m ² を超える		~		3mを超える	~			100kN/m ² を超える		~		3mを超える	~		
	それ以外		~		それ以外	~			それ以外		~		それ以外	~		
	100kN/m ² を超える		~		3mを超える	~			100kN/m ² を超える		~		3mを超える	~		
	それ以外		~		それ以外	~			それ以外		~		それ以外	~		