



土砂災害防止に関する基礎調査(急傾斜地の崩壊)

表紙 概況、位置図

自然現象の種類	急傾斜地の崩壊
箇所番号	019B1011
箇所名	関田
所在地	二戸市浄法寺町関田
調査機関	県北広域振興局土木部二戸土木センター

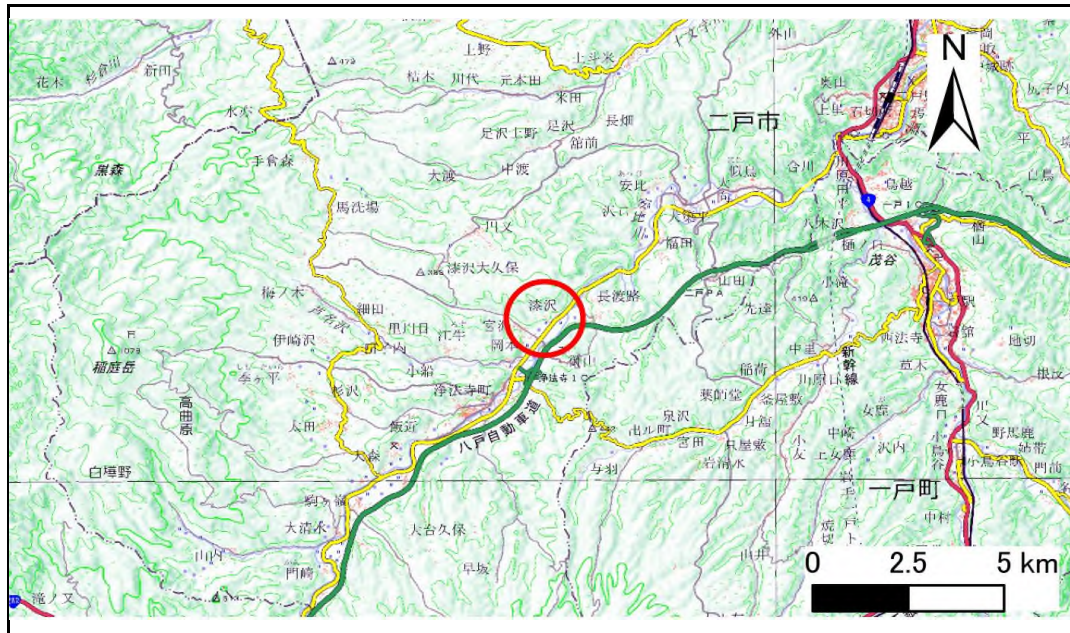

概況図(S=1:200,000)

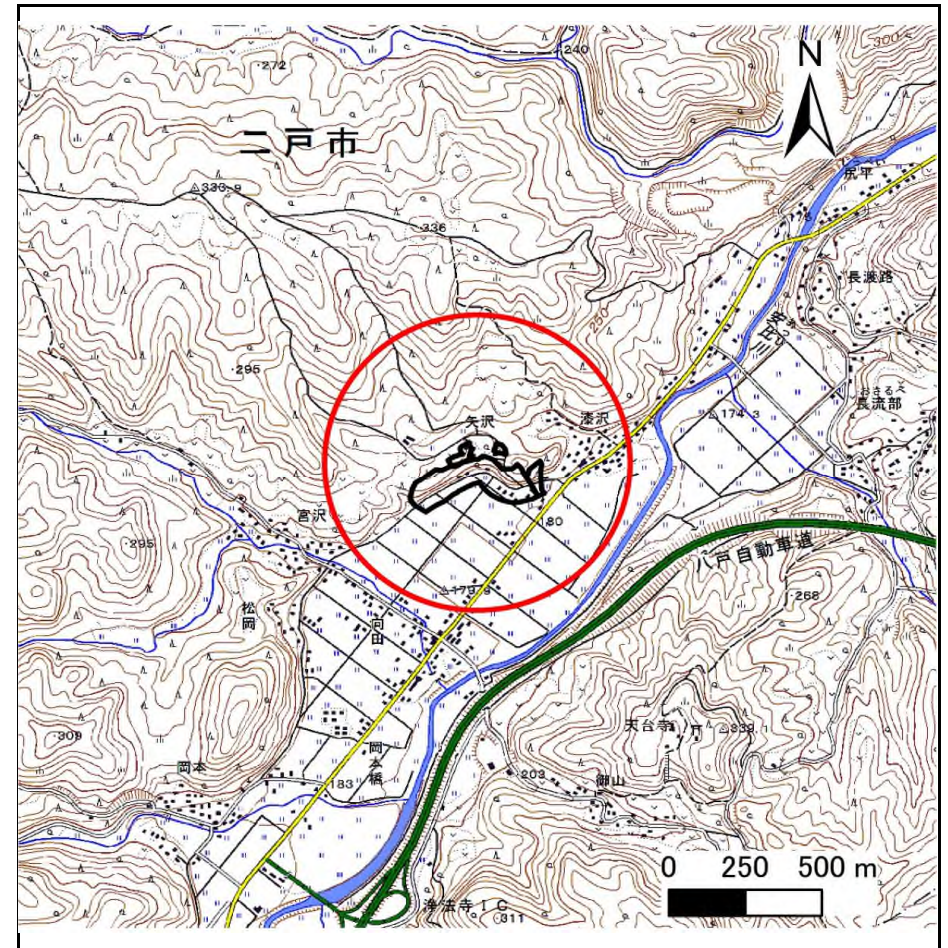

位置図(S=1:25,000)

国土地理院の電子地形図200000『八戸』及び電子地形図25000『浄法寺』を掲載


急傾斜地の崩壊区域調査

様式3-1 危害のおそれのある土地、著しい危害のおそれのある土地の設定図

調査年度

平成30年度

急傾斜地の位置 箇所番号 019B1011 箇所名 関田 所在地 二戸市浄法寺町関田

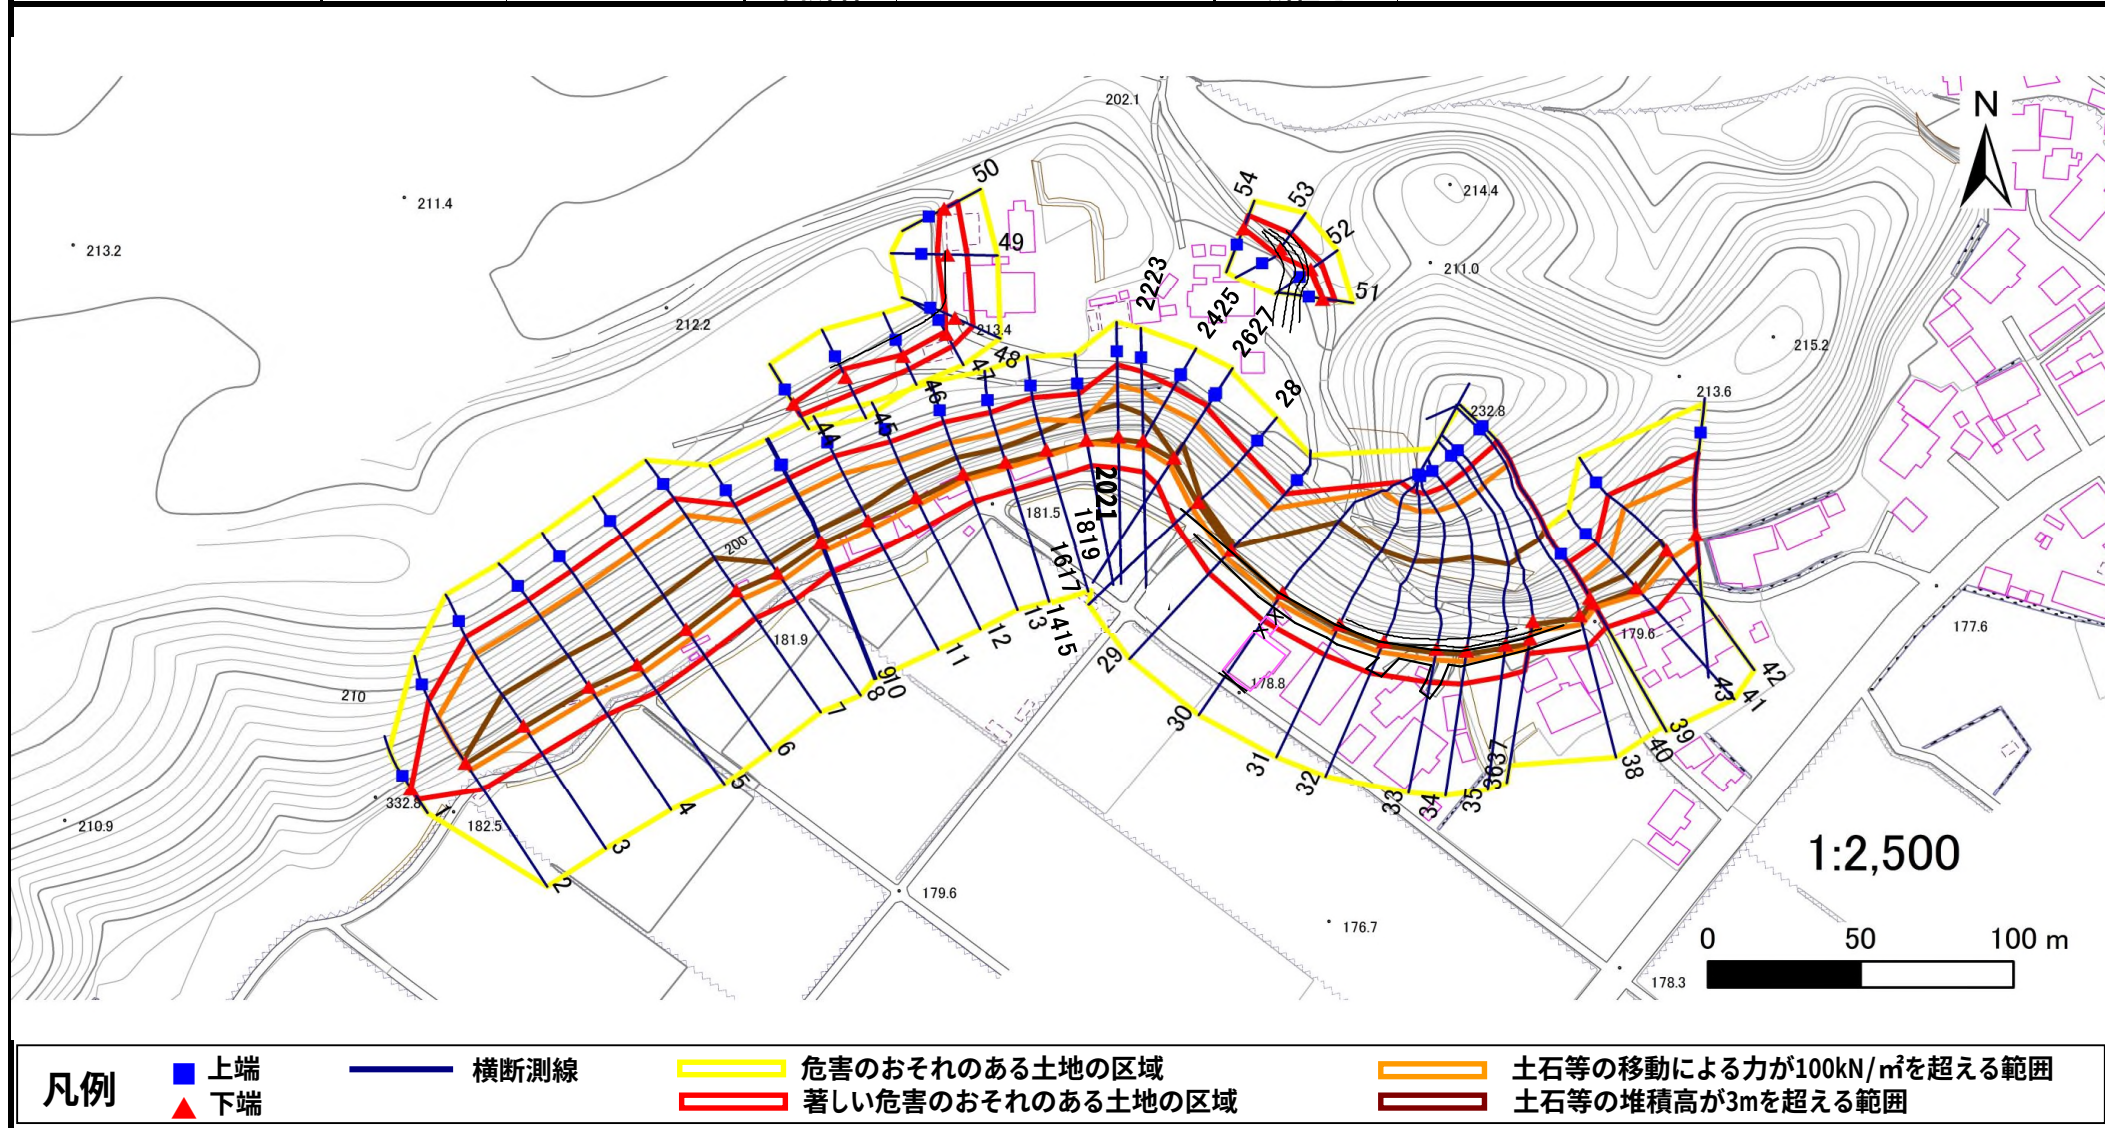


急傾斜地の崩壊区域調査

様式3-1 危害のおそれのある土地、著しい危害のおそれのある土地の設定図

調査年度

平成30年度

急傾斜地の位置 箇所番号 019B1011 箇所名 関田 所在地 二戸市浄法寺町関田

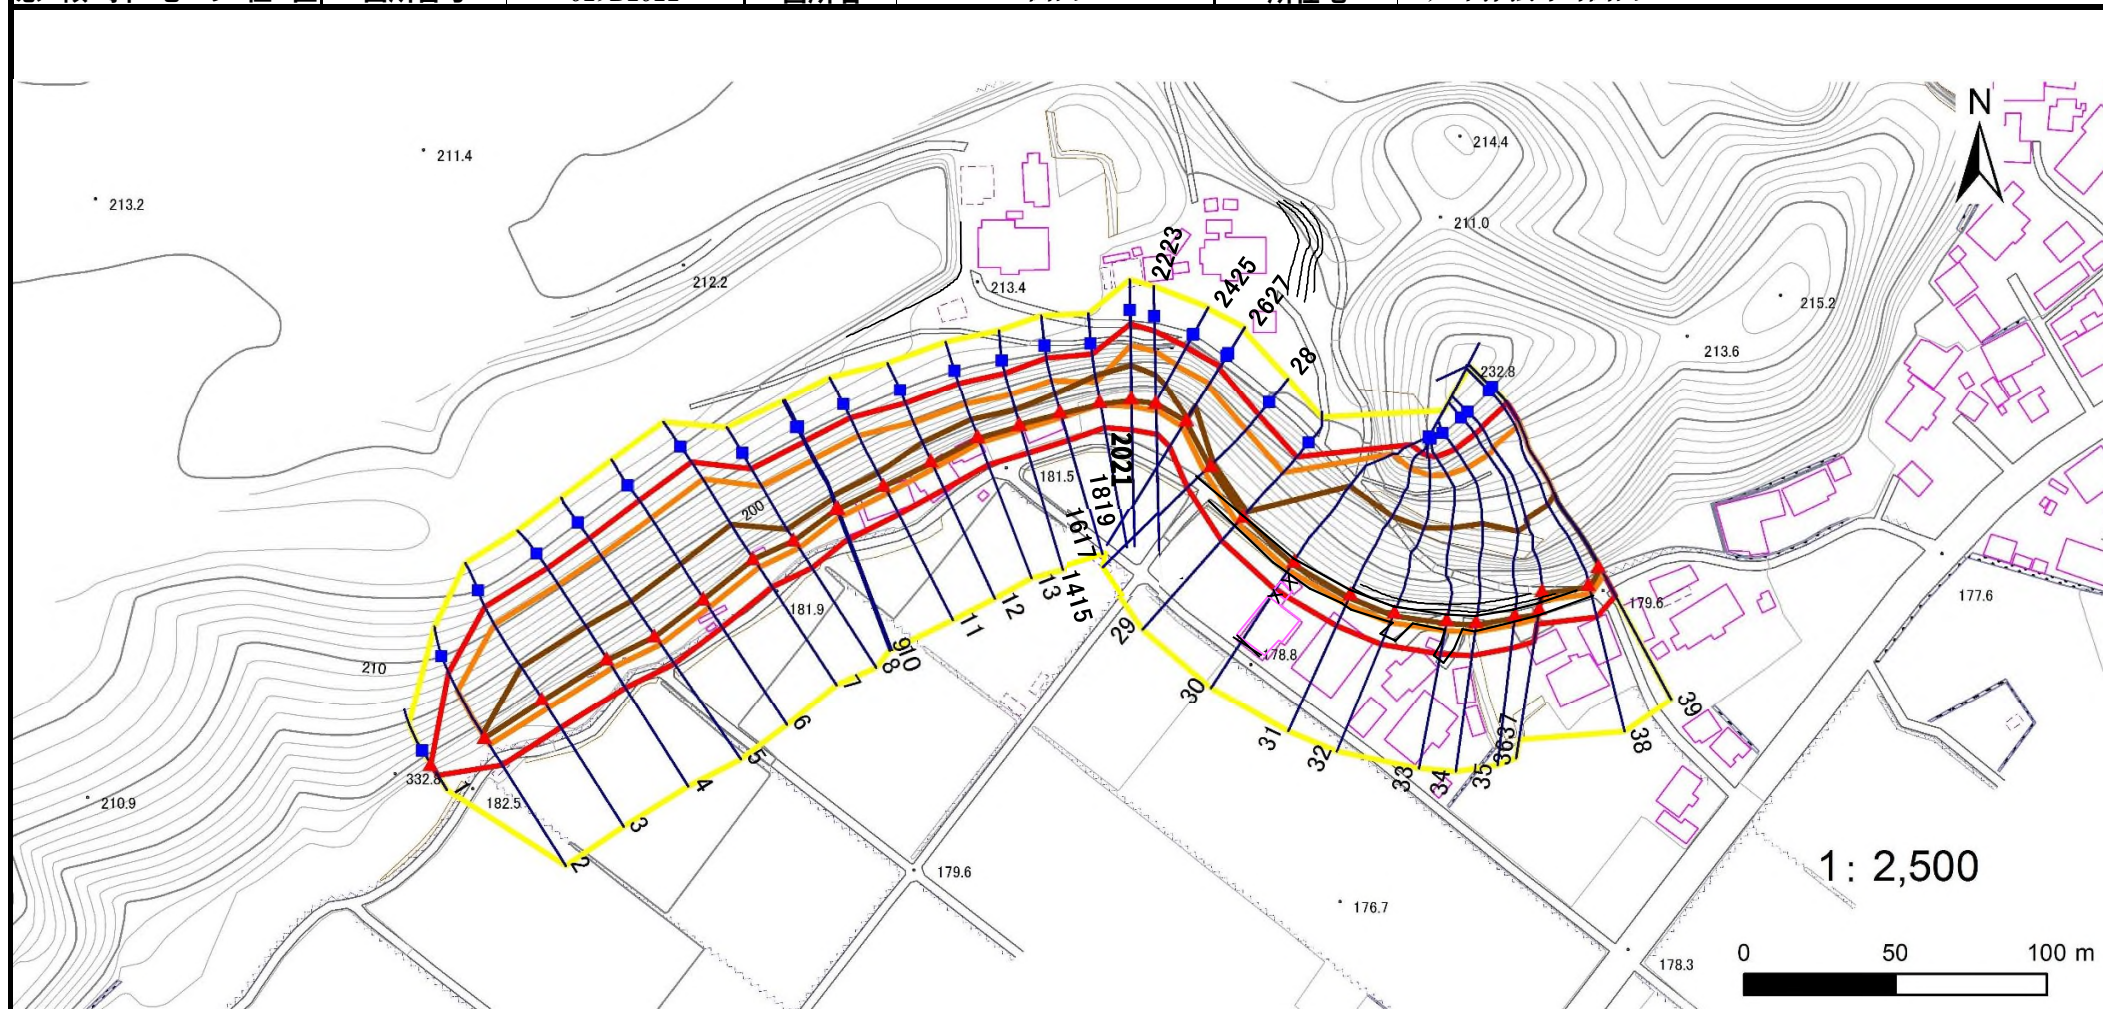

凡例

■ 上端
▲ 下端

— 横断測線

— 危害のおそれのある土地の区域

— 著しい危害のおそれのある土地の区域

— 土石等の移動による力が100kN/m²を超える範囲

— 土石等の堆積高が3mを超える範囲

急傾斜地の崩壊区域調査

様式3-1 危害のおそれのある土地、著しい危害のおそれのある土地の設定図

調査年度

平成30年度

急傾斜地の位置

箇所番号


019B1011

箇所名

関田

所在地

二戸市浄法寺町関田

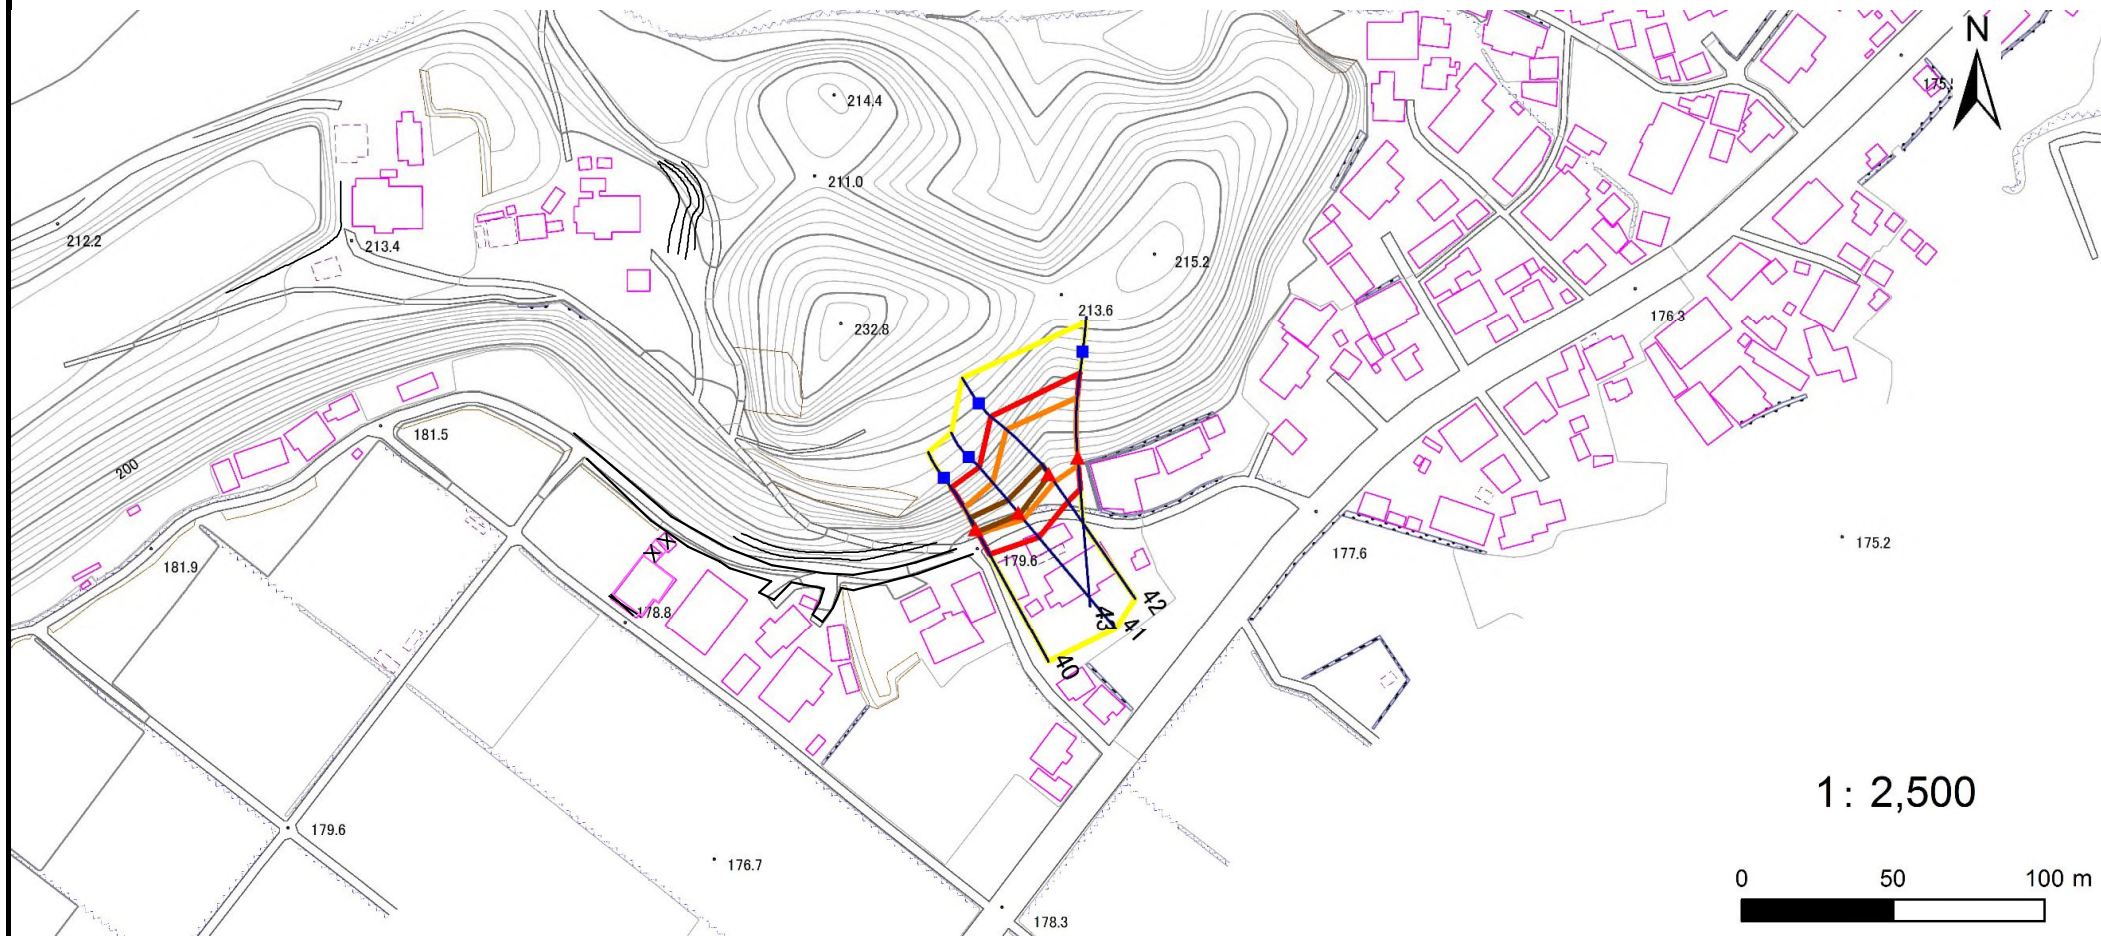

凡例

■ 上端
▲ 下端

— 横断測線

— 危害のおそれのある土地の区域

— 著しい危害のおそれのある土地の区域

— 土石等の移動による力が 100kN/m^2 を超える範囲

— 土石等の堆積高が3mを超える範囲


急傾斜地の崩壊区域調査

様式3-1 危害のおそれのある土地、著しい危害のおそれのある土地の設定図

調査年度

平成30年度

急傾斜地の位置 箇所番号 019B1011 箇所名 関田 所在地 二戸市浄法寺町関田

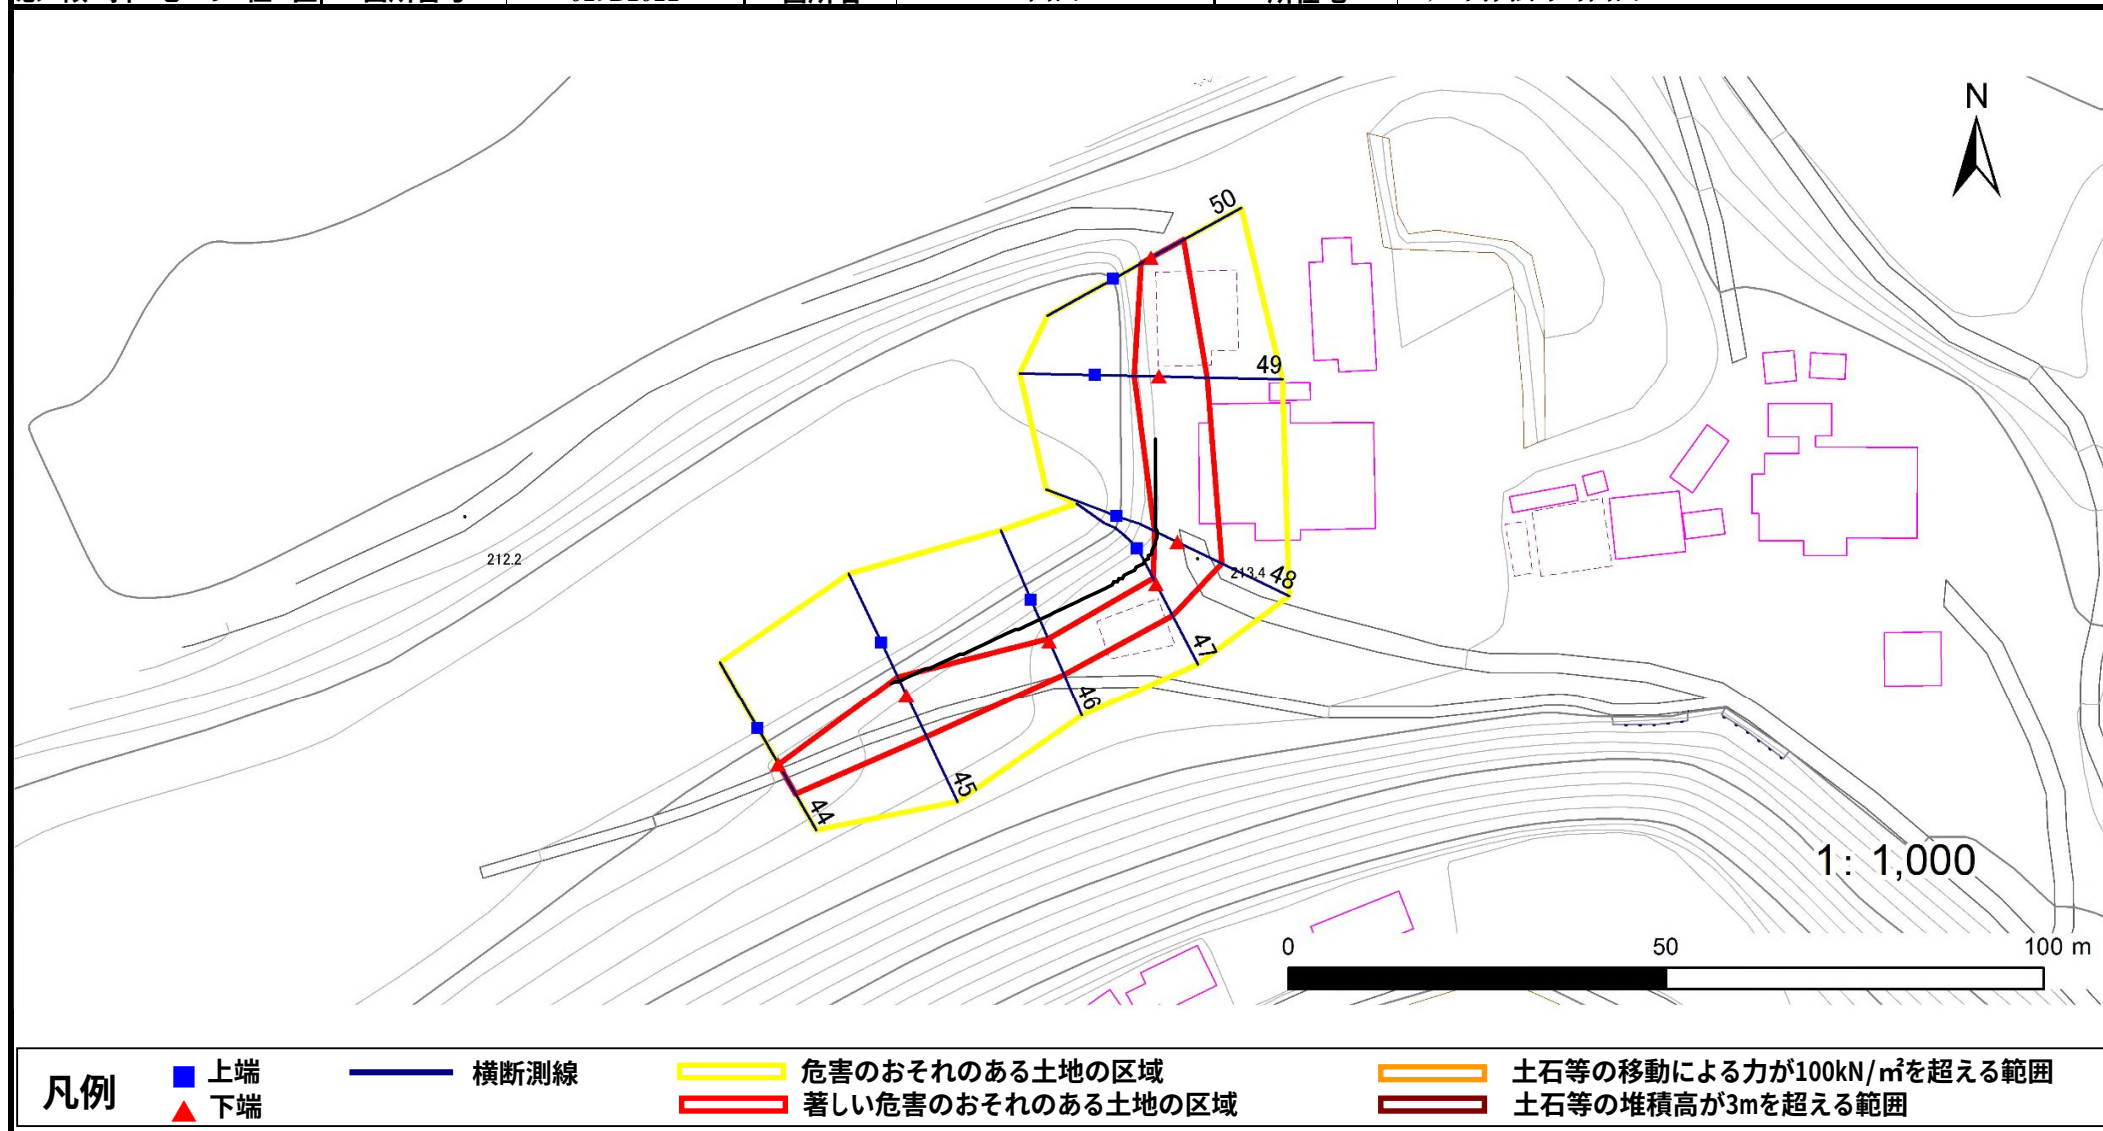

急傾斜地の崩壊区域調査

様式3-1 危害のおそれのある土地、著しい危害のおそれのある土地の設定図

調査年度

平成30年度

急傾斜地の位置

箇所番号


019B1011

箇所名

関田

所在地

二戸市浄法寺町関田

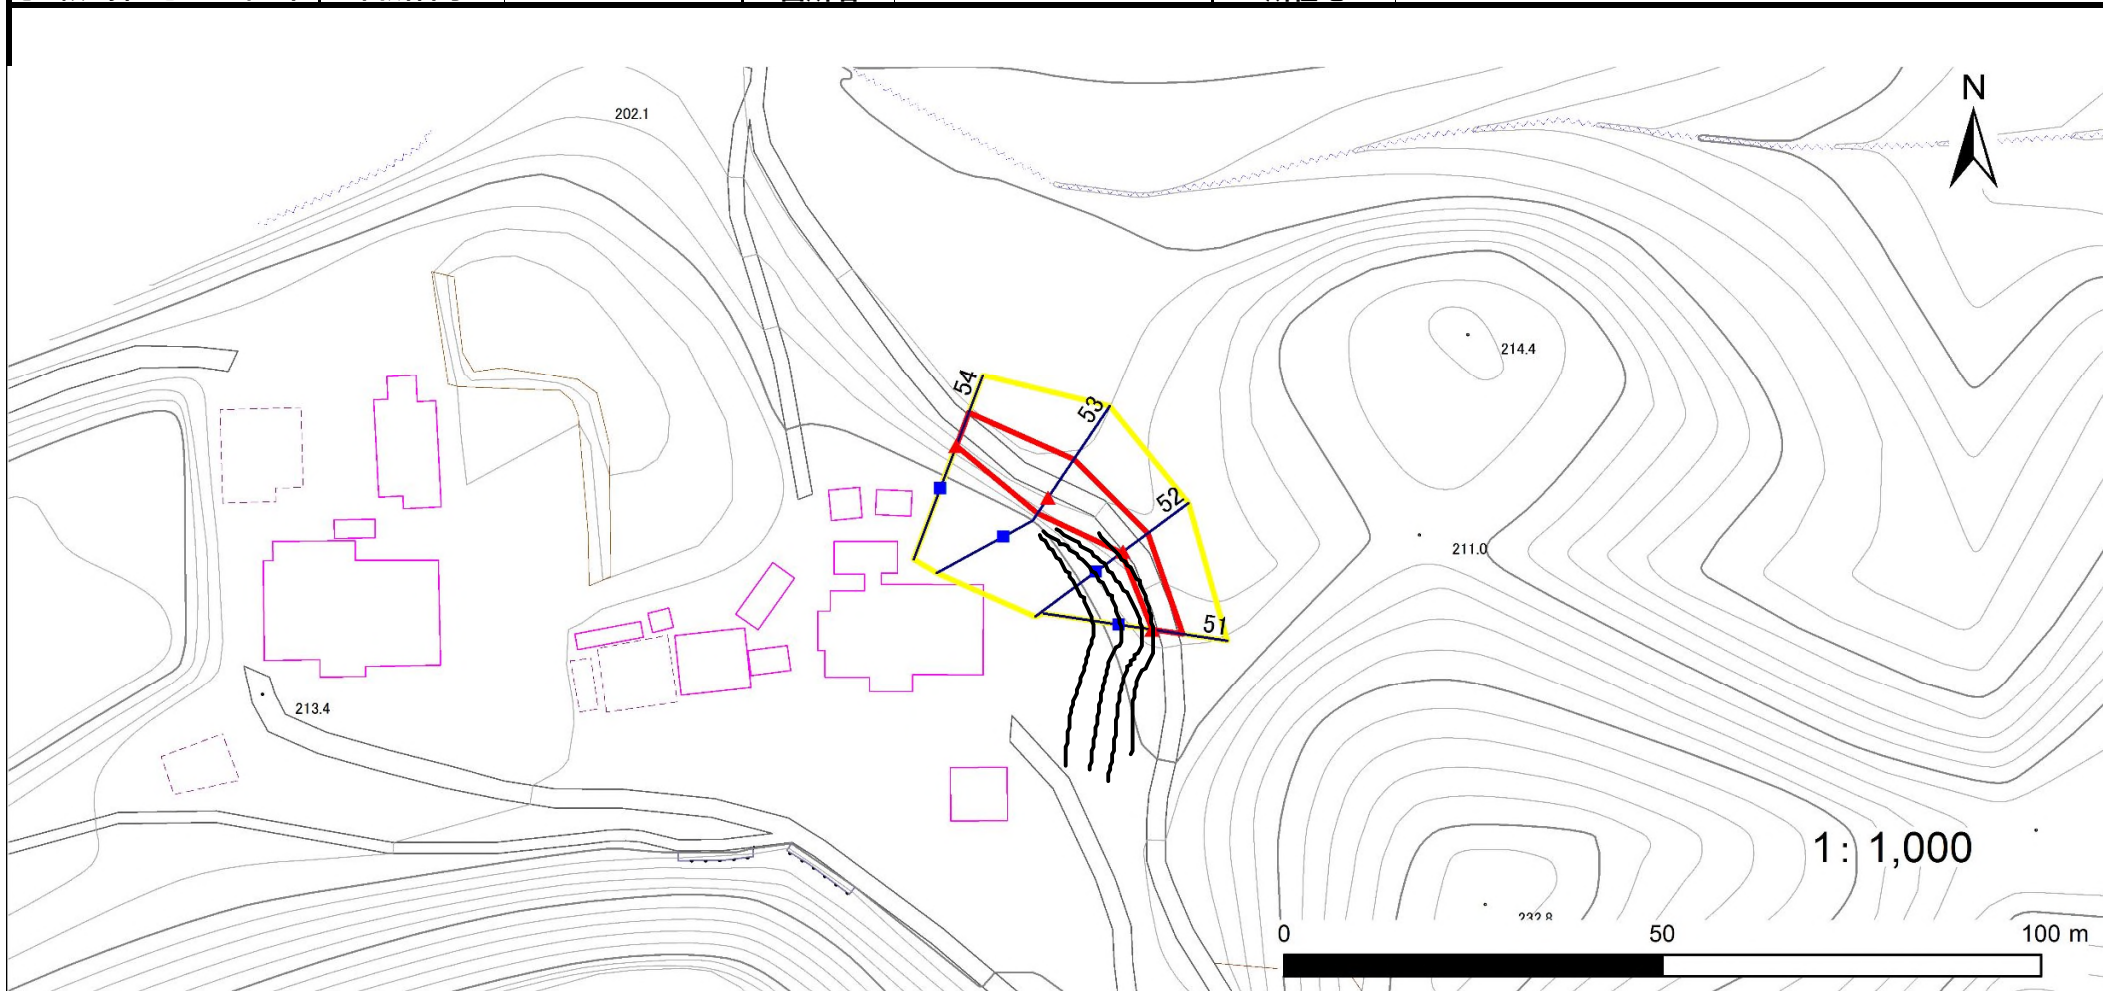

凡例

■ 上端
▲ 下端

— 横断測線

— 危害のおそれのある土地の区域

— 著しい危害のおそれのある土地の区域

— 土石等の移動による力が 100kN/m^2 を超える範囲

— 土石等の堆積高が3mを超える範囲

急傾斜地の崩壊区域調書

様式3-2 建築物に作用すると想定される衝撃に関する事項(1/4)

調査年度

平成30年度

急傾斜地の位置		箇所番号		019B1011		箇所名		関田		所在地		二戸市浄法寺町関田				
横断 測線 番号	急傾斜地の下端に隣接する土地								急傾斜地内							
	土石等の移動の高さと力の大きさ				土石等の堆積高さとの大きさ				土石等の移動の高さと力の大きさ				土石等の堆積高さとの大きさ			
	区 分	高さ (m)	下端からの距離 (m)	力の大きさ (kN/m ²)	区 分	下端からの水平 距離(m)	高さ (m)	力の大きさ (kN/m ²)	区 分	高さ (m)	上端からの比高 (m)	力の大きさ (kN/m ²)	区 分	上端からの比高 (m)	高さ (m)	力の大きさ (kN/m ²)
1	100kN/m ² を超える	—	— ～ —	—	3mを超える	— ～ —	—	—	100kN/m ² を超える	—	— ～ —	—	3mを超える	— ～ —	—	—
	それ以外	1.00	0.00 ～ 4.43	55.25	それ以外	0.00 ～ 4.43	1.95	10.41	それ以外	1.00	5.00 ～ 5.00	55.25	それ以外	5.00 ～ 5.00	1.95	10.41
2	100kN/m ² を超える	1.00	0.00 ～ 3.06	148.78	3mを超える	0.00 ～ 0.33	3.19	17.05	100kN/m ² を超える	1.00	10.71 ～ 26.00	148.78	3mを超える	25.00 ～ 26.00	3.19	17.05
	それ以外	1.00	3.06 ～ 10.85	100.00	それ以外	0.33 ～ 10.85	3.00	16.05	それ以外	1.00	5.00 ～ 10.71	100.00	それ以外	5.00 ～ 25.00	3.00	16.05
3	100kN/m ² を超える	1.00	0.00 ～ 3.65	159.16	3mを超える	0.00 ～ 0.55	3.31	17.71	100kN/m ² を超える	1.00	10.73 ～ 35.84	159.16	3mを超える	25.00 ～ 35.84	3.31	17.71
	それ以外	1.00	3.65 ～ 11.44	100.00	それ以外	0.55 ～ 11.44	3.00	16.05	それ以外	1.00	5.00 ～ 10.73	100.00	それ以外	5.00 ～ 25.00	3.00	16.05
4	100kN/m ² を超える	1.00	0.00 ～ 3.65	159.19	3mを超える	0.00 ～ 0.55	3.31	17.73	100kN/m ² を超える	1.00	10.75 ～ 35.84	159.19	3mを超える	25.00 ～ 35.84	3.31	17.73
	それ以外	1.00	3.65 ～ 11.44	100.00	それ以外	0.55 ～ 11.44	3.00	16.05	それ以外	1.00	5.00 ～ 10.75	100.00	それ以外	5.00 ～ 25.00	3.00	16.05
5	100kN/m ² を超える	1.00	0.00 ～ 3.56	157.57	3mを超える	0.00 ～ 0.38	3.21	17.16	100kN/m ² を超える	1.00	10.55 ～ 35.84	157.57	3mを超える	25.00 ～ 35.84	3.21	17.16
	それ以外	1.00	3.56 ～ 11.35	100.00	それ以外	0.38 ～ 11.35	3.00	16.05	それ以外	1.00	5.00 ～ 10.55	100.00	それ以外	5.00 ～ 25.00	3.00	16.05
6	100kN/m ² を超える	1.00	0.00 ～ 3.57	157.69	3mを超える	0.00 ～ 0.39	3.21	17.18	100kN/m ² を超える	1.00	10.55 ～ 35.84	157.69	3mを超える	25.00 ～ 35.84	3.21	17.18
	それ以外	1.00	3.57 ～ 11.36	100.00	それ以外	0.39 ～ 11.36	3.00	16.05	それ以外	1.00	5.00 ～ 10.55	100.00	それ以外	5.00 ～ 25.00	3.00	16.05
7	100kN/m ² を超える	1.00	0.00 ～ 3.61	158.35	3mを超える	0.00 ～ 0.44	3.24	17.35	100kN/m ² を超える	1.00	10.59 ～ 35.84	158.35	3mを超える	25.00 ～ 35.84	3.24	17.35
	それ以外	1.00	3.61 ～ 11.39	100.00	それ以外	0.44 ～ 11.39	3.00	16.05	それ以外	1.00	5.00 ～ 10.59	100.00	それ以外	5.00 ～ 25.00	3.00	16.05
8	100kN/m ² を超える	1.00	0.00 ～ 3.27	152.35	3mを超える	0.00 ～ 0.35	3.20	17.14	100kN/m ² を超える	1.00	10.75 ～ 28.55	152.35	3mを超える	25.00 ～ 28.55	3.20	17.14
	それ以外	1.00	3.27 ～ 11.05	100.00	それ以外	0.35 ～ 11.05	3.00	16.05	それ以外	1.00	5.00 ～ 10.75	100.00	それ以外	5.00 ～ 25.00	3.00	16.05
9	100kN/m ² を超える	1.00	0.00 ～ 3.15	150.26	3mを超える	0.00 ～ 0.53	3.33	17.80	100kN/m ² を超える	1.00	11.24 ～ 28.00	150.26	3mを超える	25.00 ～ 28.00	3.33	17.80
	それ以外	1.00	3.15 ～ 10.93	100.00	それ以外	0.53 ～ 10.93	3.00	16.05	それ以外	1.00	5.00 ～ 11.24	100.00	それ以外	5.00 ～ 25.00	3.00	16.05
10	100kN/m ² を超える	1.00	0.00 ～ 3.17	150.62	3mを超える	0.00 ～ 0.60	3.37	18.06	100kN/m ² を超える	1.00	11.49 ～ 29.09	150.62	3mを超える	25.00 ～ 29.09	3.37	18.06
	それ以外	1.00	3.17 ～ 10.95	100.00	それ以外	0.60 ～ 10.95	3.00	16.05	それ以外	1.00	5.00 ～ 11.49	100.00	それ以外	5.00 ～ 25.00	3.00	16.05
11	100kN/m ² を超える	1.00	0.00 ～ 3.17	150.61	3mを超える	0.00 ～ 0.60	3.37	18.06	100kN/m ² を超える	1.00	11.49 ～ 29.09	150.61	3mを超える	25.00 ～ 29.09	3.37	18.06
	それ以外	1.00	3.17 ～ 10.95	100.00	それ以外	0.60 ～ 10.95	3.00	16.05	それ以外	1.00	5.00 ～ 11.49	100.00	それ以外	5.00 ～ 25.00	3.00	16.05
12	100kN/m ² を超える	1.00	0.00 ～ 2.75	143.36	3mを超える	0.00 ～ 0.75	3.50	18.72	100kN/m ² を超える	1.00	12.34 ～ 27.09	143.36	3mを超える	20.00 ～ 27.09	3.50	18.72
	それ以外	1.00	2.75 ～ 10.53	100.00	それ以外	0.75 ～ 10.53	3.00	16.05	それ以外	1.00	5.00 ～ 12.34	100.00	それ以外	5.00 ～ 20.00	3.00	16.05
13	100kN/m ² を超える	1.00	0.00 ～ 2.32	136.15	3mを超える	0.00 ～ 0.90	3.64	19.47	100kN/m ² を超える	1.00	13.66 ～ 26.83	136.15	3mを超える	20.00 ～ 26.83	3.64	19.47
	それ以外	1.00	2.32 ～ 10.10	100.00	それ以外	0.90 ～ 10.10	3.00	16.05	それ以外	1.00	5.00 ～ 13.66	100.00	それ以外	5.00 ～ 20.00	3.00	16.05
14	100kN/m ² を超える	1.00	0.00 ～ 2.18	133.94	3mを超える	0.00 ～ 0.91	3.64	19.49	100kN/m ² を超える	1.00	13.72 ～ 25.70	133.94	3mを超える	20.00 ～ 25.70	3.64	19.49
	それ以外	1.00	2.18 ～ 9.97	100.00	それ以外	0.91 ～ 9.97	3.00	16.05	それ以外	1.00	5.00 ～ 13.72	100.00	それ以外	5.00 ～ 20.00	3.00	16.05
15	100kN/m ² を超える	1.00	0.00 ～ 2.18	133.91	3mを超える	0.00 ～ 0.31	3.24	17.31	100kN/m ² を超える	1.00	13.73 ～ 25.70	133.91	3mを超える	20.00 ～ 25.70	3.24	17.31
	それ以外	1.00	2.18 ～ 9.97	100.00	それ以外	0.31 ～ 9.97	3.00	16.05	それ以外	1.00	5.00 ～ 13.73	100.00	それ以外	5.00 ～ 20.00	3.00	16.05

岩手県

急傾斜地の崩壊区域調書

様式3-2 建築物に作用すると想定される衝撃に関する事項(2/4)

様式3-2 建築物に作用すると想定される衝撃に関する事項(2/4)													調査年度		平成30年度				
急傾斜地の位置		箇所番号			019B1011			箇所名		関田		所在地		二戸市浄法寺町関田					
横断 測線 番号	急傾斜地の下端に隣接する土地													急傾斜地内					
	土石等の移動の高さと力の大きさ				土石等の堆積高さとの大きさ				土石等の移動の高さと力の大きさ				土石等の堆積高さとの大きさ						
	区 分	高さ (m)	下端からの距離 (m)	力の大きさ (kN/m ²)	区 分	下端からの水平 距離(m)	高さ (m)	力の大きさ (kN/m ²)	区 分	高さ (m)	上端からの比高 (m)	力の大きさ (kN/m ²)	区 分	上端からの比高 (m)	高さ (m)	力の大きさ (kN/m ²)			
16	100kN/m ² を超える	1.00	0.00 ~ 2.17	133.77	3mを超える	0.00 ~ 0.96	3.69	19.77	100kN/m ² を超える	1.00	14.33 ~ 27.32	133.77	3mを超える	20.00 ~ 27.32	3.69	19.77			
	それ以外	1.00	2.17 ~ 9.96	100.00	それ以外	0.96 ~ 9.96	3.00	16.05	それ以外	1.00	5.00 ~ 14.33	100.00	それ以外	5.00 ~ 20.00	3.00	16.05			
17	100kN/m ² を超える	1.00	0.00 ~ 2.17	133.72	3mを超える	0.00 ~ 0.96	3.69	19.77	100kN/m ² を超える	1.00	14.33 ~ 27.31	133.72	3mを超える	20.00 ~ 27.31	3.69	19.77			
	それ以外	1.00	2.17 ~ 9.96	100.00	それ以外	0.96 ~ 9.96	3.00	16.05	それ以外	1.00	5.00 ~ 14.33	100.00	それ以外	5.00 ~ 20.00	3.00	16.05			
18	100kN/m ² を超える	1.00	0.00 ~ 1.27	119.16	3mを超える	0.00 ~ 1.16	3.92	20.99	100kN/m ² を超える	1.00	18.05 ~ 27.18	119.16	3mを超える	15.00 ~ 27.18	3.92	20.99			
	それ以外	1.00	1.27 ~ 9.05	100.00	それ以外	1.16 ~ 9.05	3.00	16.05	それ以外	1.00	5.00 ~ 18.05	100.00	それ以外	5.00 ~ 15.00	3.00	16.05			
19	100kN/m ² を超える	1.00	0.00 ~ 1.27	119.16	3mを超える	0.00 ~ 1.16	3.92	20.99	100kN/m ² を超える	1.00	18.05 ~ 27.18	119.16	3mを超える	15.00 ~ 27.18	3.92	20.99			
	それ以外	1.00	1.27 ~ 9.05	100.00	それ以外	1.16 ~ 9.05	3.00	16.05	それ以外	1.00	5.00 ~ 18.05	100.00	それ以外	5.00 ~ 15.00	3.00	16.05			
20	100kN/m ² を超える	1.00	0.00 ~ 3.01	147.81	3mを超える	0.00 ~ 1.01	3.67	19.63	100kN/m ² を超える	1.00	12.71 ~ 31.85	147.81	3mを超える	20.00 ~ 31.85	3.67	19.63			
	それ以外	1.00	3.01 ~ 10.79	100.00	それ以外	1.01 ~ 10.79	3.00	16.05	それ以外	1.00	5.00 ~ 12.71	100.00	それ以外	5.00 ~ 20.00	3.00	16.05			
21	100kN/m ² を超える	1.00	0.00 ~ 3.01	147.78	3mを超える	0.00 ~ 1.01	3.67	19.64	100kN/m ² を超える	1.00	12.72 ~ 31.86	147.78	3mを超える	20.00 ~ 31.86	3.67	19.64			
	それ以外	1.00	3.01 ~ 10.79	100.00	それ以外	1.01 ~ 10.79	3.00	16.05	それ以外	1.00	5.00 ~ 12.72	100.00	それ以外	5.00 ~ 20.00	3.00	16.05			
22	100kN/m ² を超える	1.00	0.00 ~ 3.04	148.41	3mを超える	0.00 ~ 0.70	3.45	18.48	100kN/m ² を超える	1.00	12.00 ~ 29.34	148.41	3mを超える	20.00 ~ 29.34	3.45	18.48			
	それ以外	1.00	3.04 ~ 10.83	100.00	それ以外	0.70 ~ 10.83	3.00	16.05	それ以外	1.00	5.00 ~ 12.00	100.00	それ以外	5.00 ~ 20.00	3.00	16.05			
23	100kN/m ² を超える	1.00	0.00 ~ 3.04	148.39	3mを超える	0.00 ~ 0.70	3.45	18.48	100kN/m ² を超える	1.00	12.01 ~ 29.34	148.39	3mを超える	20.00 ~ 29.34	3.45	18.48			
	それ以外	1.00	3.04 ~ 10.83	100.00	それ以外	0.70 ~ 10.83	3.00	16.05	それ以外	1.00	5.00 ~ 12.01	100.00	それ以外	5.00 ~ 20.00	3.00	16.05			
24	100kN/m ² を超える	1.00	0.00 ~ 2.81	144.40	3mを超える	0.00 ~ 0.70	3.46	18.50	100kN/m ² を超える	1.00	12.03 ~ 26.71	144.40	3mを超える	20.00 ~ 26.71	3.46	18.50			
	それ以外	1.00	2.81 ~ 10.59	100.00	それ以外	0.70 ~ 10.59	3.00	16.05	それ以外	1.00	5.00 ~ 12.03	100.00	それ以外	5.00 ~ 20.00	3.00	16.05			
25	100kN/m ² を超える	1.00	0.00 ~ 2.76	143.57	3mを超える	0.00 ~ 0.72	3.47	18.59	100kN/m ² を超える	1.00	12.16 ~ 26.61	143.57	3mを超える	20.00 ~ 26.61	3.47	18.59			
	それ以外	1.00	2.76 ~ 10.54	100.00	それ以外	0.72 ~ 10.54	3.00	16.05	それ以外	1.00	5.00 ~ 12.16	100.00	それ以外	5.00 ~ 20.00	3.00	16.05			
26	100kN/m ² を超える	1.00	0.00 ~ 2.85	145.09	3mを超える	0.00 ~ 0.60	3.37	18.05	100kN/m ² を超える	1.00	11.48 ~ 25.46	145.09	3mを超える	25.00 ~ 25.46	3.37	18.05			
	それ以外	1.00	2.85 ~ 10.63	100.00	それ以外	0.60 ~ 10.63	3.00	16.05	それ以外	1.00	5.00 ~ 11.48	100.00	それ以外	5.00 ~ 25.00	3.00	16.05			
27	100kN/m ² を超える	1.00	0.00 ~ 2.74	143.26	3mを超える	0.00 ~ 0.67	3.43	18.36	100kN/m ² を超える	1.00	11.84 ~ 25.47	143.26	3mを超える	20.00 ~ 25.47	3.43	18.36			
	それ以外	1.00	2.74 ~ 10.53	100.00	それ以外	0.67 ~ 10.53	3.00	16.05	それ以外	1.00	5.00 ~ 11.84	100.00	それ以外	5.00 ~ 20.00	3.00	16.05			
28	100kN/m ² を超える	1.00	0.00 ~ 3.02	148.12	3mを超える	0.00 ~ 0.46	3.28	17.53	100kN/m ² を超える	1.00	11.01 ~ 26.00	148.12	3mを超える	25.00 ~ 26.00	3.28	17.53			
	それ以外	1.00	3.02 ~ 10.81	100.00	それ以外	0.46 ~ 10.81	3.00	16.05	それ以外	1.00	5.00 ~ 11.01	100.00	それ以外	5.00 ~ 25.00	3.00	16.05			
29	100kN/m ² を超える	1.00	0.00 ~ 3.07	148.84	3mを超える	0.00 ~ 0.22	3.12	16.69	100kN/m ² を超える	1.00	10.58 ~ 26.31	148.84	3mを超える	25.00 ~ 26.31	3.12	16.69			
	それ以外	1.00	3.07 ~ 10.85	100.00	それ以外	0.22 ~ 10.85	3.00	16.05	それ以外	1.00	5.00 ~ 10.58	100.00	それ以外	5.00 ~ 25.00	3.00	16.05			
30	100kN/m ² を超える	1.00	0.00 ~ 3.77	161.29	3mを超える	0.00 ~ 1.39	3.68	19.71	100kN/m ² を超える	1.00	10.53 ~ 48.96	161.29	3mを超える	25.00 ~ 48.96	3.68	19.71			
	それ以外	1.00	3.77 ~ 11.56	100.00	それ以外	1.39 ~ 11.56	3.00	16.05	それ以外	1.00	5.00 ~ 10.53	100.00	それ以外	5.00 ~ 25.00	3.00	16.05			

岩手県

急傾斜地の崩壊区域調書

様式3-2 建築物に作用すると想定される衝撃に関する事項(3/4)

様式3-2 建築物に作用すると想定される衝撃に関する事項(3/4)													調査年度		平成30年度				
急傾斜地の位置		箇所番号			019B1011		箇所名		関田		所在地		二戸市浄法寺町関田						
横断 測線 番号	急傾斜地の下端に隣接する土地															急傾斜地内			
	土石等の移動の高さと力の大きさ				土石等の堆積高さとの大きさ				土石等の移動の高さと力の大きさ				土石等の堆積高さとの大きさ						
	区 分	高さ (m)	下端からの距離 (m)	力の大きさ (kN/m ²)	区 分	下端からの水平 距離(m)	高さ (m)	力の大きさ (kN/m ²)	区 分	高さ (m)	上端からの比高 (m)	力の大きさ (kN/m ²)	区 分	上端からの比高 (m)	高さ (m)	力の大きさ (kN/m ²)			
31	100kN/m ² を超える	1.00	0.00 ~ 3.93	164.10	3mを超える	0.00 ~ 1.54	3.80	20.33	100kN/m ² を超える	1.00	10.66 ~ 49.30	164.10	3mを超える	25.00 ~ 49.30	3.80	20.33			
	それ以外	1.00	3.93 ~ 11.71	100.00	それ以外	1.54 ~ 11.71	3.00	16.05	それ以外	1.00	5.00 ~ 10.66	100.00	それ以外	5.00 ~ 25.00	3.00	16.05			
32	100kN/m ² を超える	1.00	0.00 ~ 3.89	163.52	3mを超える	0.00 ~ 1.50	3.77	20.15	100kN/m ² を超える	1.00	10.60 ~ 49.42	163.52	3mを超える	25.00 ~ 49.42	3.77	20.15			
	それ以外	1.00	3.89 ~ 11.68	100.00	それ以外	1.50 ~ 11.68	3.00	16.05	それ以外	1.00	5.00 ~ 10.60	100.00	それ以外	5.00 ~ 25.00	3.00	16.05			
33	100kN/m ² を超える	1.00	0.00 ~ 3.82	162.21	3mを超える	0.00 ~ 1.42	3.71	19.86	100kN/m ² を超える	1.00	10.55 ~ 49.49	162.21	3mを超える	25.00 ~ 49.49	3.71	19.86			
	それ以外	1.00	3.82 ~ 11.61	100.00	それ以外	1.42 ~ 11.61	3.00	16.05	それ以外	1.00	5.00 ~ 10.55	100.00	それ以外	5.00 ~ 25.00	3.00	16.05			
34	100kN/m ² を超える	1.00	0.00 ~ 3.66	159.21	3mを超える	0.00 ~ 1.30	3.62	19.39	100kN/m ² を超える	1.00	10.54 ~ 49.41	159.21	3mを超える	25.00 ~ 49.41	3.62	19.39			
	それ以外	1.00	3.66 ~ 11.44	100.00	それ以外	1.30 ~ 11.44	3.00	16.05	それ以外	1.00	5.00 ~ 10.54	100.00	それ以外	5.00 ~ 25.00	3.00	16.05			
35	100kN/m ² を超える	1.00	0.00 ~ 3.40	154.65	3mを超える	0.00 ~ 1.14	3.53	18.88	100kN/m ² を超える	1.00	10.67 ~ 49.67	154.65	3mを超える	30.00 ~ 49.67	3.53	18.88			
	それ以外	1.00	3.40 ~ 11.18	100.00	それ以外	1.14 ~ 11.18	3.00	16.05	それ以外	1.00	5.00 ~ 10.67	100.00	それ以外	5.00 ~ 30.00	3.00	16.05			
36	100kN/m ² を超える	1.00	0.00 ~ 3.37	154.20	3mを超える	0.00 ~ 2.03	3.89	20.80	100kN/m ² を超える	1.00	10.69 ~ 50.06	154.20	3mを超える	30.00 ~ 50.06	3.89	20.80			
	それ以外	1.00	3.37 ~ 11.16	100.00	それ以外	2.03 ~ 11.16	3.00	16.05	それ以外	1.00	5.00 ~ 10.69	100.00	それ以外	5.00 ~ 30.00	3.00	16.05			
37	100kN/m ² を超える	1.00	0.00 ~ 3.55	157.32	3mを超える	0.00 ~ 1.24	3.59	19.19	100kN/m ² を超える	1.00	10.57 ~ 47.87	157.32	3mを超える	30.00 ~ 47.87	3.59	19.19			
	それ以外	1.00	3.55 ~ 11.33	100.00	それ以外	1.24 ~ 11.33	3.00	16.05	それ以外	1.00	5.00 ~ 10.57	100.00	それ以外	5.00 ~ 30.00	3.00	16.05			
38	100kN/m ² を超える	1.00	0.00 ~ 3.35	153.76	3mを超える	0.00 ~ 1.11	3.51	18.79	100kN/m ² を超える	1.00	10.71 ~ 50.60	153.76	3mを超える	30.00 ~ 50.60	3.51	18.79			
	それ以外	1.00	3.35 ~ 11.13	100.00	それ以外	1.11 ~ 11.13	3.00	16.05	それ以外	1.00	5.00 ~ 10.71	100.00	それ以外	5.00 ~ 30.00	3.00	16.05			
39	100kN/m ² を超える	1.00	0.00 ~ 3.52	156.74	3mを超える	0.00 ~ 1.21	3.57	19.09	100kN/m ² を超える	1.00	10.60 ~ 50.09	156.74	3mを超える	30.00 ~ 50.09	3.57	19.09			
	それ以外	1.00	3.52 ~ 11.30	100.00	それ以外	1.21 ~ 11.30	3.00	16.05	それ以外	1.00	5.00 ~ 10.60	100.00	それ以外	5.00 ~ 30.00	3.00	16.05			
40	100kN/m ² を超える	1.00	0.00 ~ 1.72	126.37	3mを超える	0.00 ~ 1.02	3.76	20.12	100kN/m ² を超える	1.00	15.20 ~ 25.24	126.37	3mを超える	20.00 ~ 25.24	3.76	20.12			
	それ以外	1.00	1.72 ~ 9.51	100.00	それ以外	1.02 ~ 9.51	3.00	16.05	それ以外	1.00	5.00 ~ 15.20	100.00	それ以外	5.00 ~ 20.00	3.00	16.05			
41	100kN/m ² を超える	1.00	0.00 ~ 2.70	142.53	3mを超える	0.00 ~ 0.70	3.46	18.50	100kN/m ² を超える	1.00	12.03 ~ 25.60	142.53	3mを超える	20.00 ~ 25.60	3.46	18.50			
	それ以外	1.00	2.70 ~ 10.48	100.00	それ以外	0.70 ~ 10.48	3.00	16.05	それ以外	1.00	5.00 ~ 12.03	100.00	それ以外	5.00 ~ 20.00	3.00	16.05			
42	100kN/m ² を超える	1.00	0.00 ~ 3.23	151.75	3mを超える	0.00 ~ 0.32	3.18	17.03	100kN/m ² を超える	1.00	10.70 ~ 28.10	151.75	3mを超える	25.00 ~ 28.10	3.18	17.03			
	それ以外	1.00	3.23 ~ 11.02	100.00	それ以外	0.32 ~ 11.02	3.00	16.05	それ以外	1.00	5.00 ~ 10.70	100.00	それ以外	5.00 ~ 25.00	3.00	16.05			
43	100kN/m ² を超える	1.00	0.00 ~ 2.61	141.09	3mを超える	— ~ —	—	—	100kN/m ² を超える	1.00	10.68 ~ 24.61	141.09	3mを超える	— ~ —	—	—			
	それ以外	1.00	2.61 ~ 10.40	100.00	それ以外	0.00 ~ 10.40	2.61	13.95	それ以外	1.00	5.00 ~ 10.68	100.00	それ以外	5.00 ~ 24.61	2.61	13.95			
44	100kN/m ² を超える	—	— ~ —	—	3mを超える	— ~ —	—	—	100kN/m ² を超える	—	— ~ —	—	3mを超える	— ~ —	—	—			
	それ以外	1.00	0.00 ~ 4.54	56.67	それ以外	0.00 ~ 4.54	1.90	10.18	それ以外	1.00	5.00 ~ 5.00	56.67	それ以外	5.00 ~ 5.00	1.90	10.18			
45	100kN/m ² を超える	—	— ~ —	—	3mを超える	— ~ —	—	—	100kN/m ² を超える	—	— ~ —	—	3mを超える	— ~ —	—	—			
	それ以外	1.00	0.00 ~ 6.07	76.12	それ以外	0.00 ~ 6.07	1.98	10.58	それ以外	1.00	5.00 ~ 7.77	76.12	それ以外	5.00 ~ 7.77	1.98	10.58			

岩手県

急傾斜地の崩壊区域調書

様式3-2 建築物に作用すると想定される衝撃に関する事項(4/4)

様式3-2 建築物に作用すると想定される衝撃に関する事項(4/4)													調査年度		平成30年度	
急傾斜地の位置		箇所番号		019B1011		箇所名		関田		所在地		二戸市浄法寺町関田				
横断 測線 番号	急傾斜地の下端に隣接する土地								急傾斜地内							
	土石等の移動の高さと力の大きさ				土石等の堆積高さとの力の大きさ				土石等の移動の高さと力の大きさ				土石等の堆積高さとの力の大きさ			
	区 分	高さ (m)	下端からの距離 (m)	力の大きさ (kN/㎡)	区 分	下端からの水平 距離(m)	高さ (m)	力の大きさ (kN/㎡)	区 分	高さ (m)	上端からの比高 (m)	力の大きさ (kN/㎡)	区 分	上端からの比高 (m)	高さ (m)	力の大きさ (kN/㎡)
46	100kN/㎡を超える	—	— ~ —	—	3mを超える	— ~ —	—	—	100kN/㎡を超える	—	— ~ —	—	3mを超える	— ~ —	—	—
	それ以外	1.00	0.00 ~ 4.83	60.20	それ以外	0.00 ~ 4.83	1.89	10.11	それ以外	1.00	5.00 ~ 5.35	60.20	それ以外	5.00 ~ 5.35	1.89	10.11
47	100kN/㎡を超える	—	— ~ —	—	3mを超える	— ~ —	—	—	100kN/㎡を超える	—	— ~ —	—	3mを超える	— ~ —	—	—
	それ以外	1.00	0.00 ~ 4.65	57.97	それ以外	0.00 ~ 4.65	2.07	11.08	それ以外	1.00	5.00 ~ 5.95	57.97	それ以外	5.00 ~ 5.95	2.07	11.08
48	100kN/㎡を超える	—	— ~ —	—	3mを超える	— ~ —	—	—	100kN/㎡を超える	—	— ~ —	—	3mを超える	— ~ —	—	—
	それ以外	1.00	0.00 ~ 6.48	81.65	それ以外	0.00 ~ 6.48	1.92	10.27	それ以外	1.00	5.00 ~ 8.18	81.65	それ以外	5.00 ~ 8.18	1.92	10.27
49	100kN/㎡を超える	—	— ~ —	—	3mを超える	— ~ —	—	—	100kN/㎡を超える	—	— ~ —	—	3mを超える	— ~ —	—	—
	それ以外	1.00	0.00 ~ 6.40	80.52	それ以外	0.00 ~ 6.40	1.95	10.41	それ以外	1.00	5.00 ~ 8.18	80.52	それ以外	5.00 ~ 8.18	1.95	10.41
50	100kN/㎡を超える	—	— ~ —	—	3mを超える	— ~ —	—	—	100kN/㎡を超える	—	— ~ —	—	3mを超える	— ~ —	—	—
	それ以外	1.00	0.00 ~ 4.93	61.40	それ以外	0.00 ~ 4.93	2.13	11.37	それ以外	1.00	5.00 ~ 6.81	61.40	それ以外	5.00 ~ 6.81	2.13	11.37
51	100kN/㎡を超える	—	— ~ —	—	3mを超える	— ~ —	—	—	100kN/㎡を超える	—	— ~ —	—	3mを超える	— ~ —	—	—
	それ以外	1.00	0.00 ~ 4.04	50.66	それ以外	0.00 ~ 4.04	2.06	11.04	それ以外	1.00	5.00 ~ 5.00	50.66	それ以外	5.00 ~ 5.00	2.06	11.04
52	100kN/㎡を超える	—	— ~ —	—	3mを超える	— ~ —	—	—	100kN/㎡を超える	—	— ~ —	—	3mを超える	— ~ —	—	—
	それ以外	1.00	0.00 ~ 4.06	50.84	それ以外	0.00 ~ 4.06	2.12	11.36	それ以外	1.00	5.00 ~ 5.36	50.84	それ以外	5.00 ~ 5.36	2.12	11.36
53	100kN/㎡を超える	—	— ~ —	—	3mを超える	— ~ —	—	—	100kN/㎡を超える	—	— ~ —	—	3mを超える	— ~ —	—	—
	それ以外	1.00	0.00 ~ 6.07	76.07	それ以外	0.00 ~ 6.07	1.89	10.11	それ以外	1.00	5.00 ~ 7.27	76.07	それ以外	5.00 ~ 7.27	1.89	10.11
54	100kN/㎡を超える	—	— ~ —	—	3mを超える	— ~ —	—	—	100kN/㎡を超える	—	— ~ —	—	3mを超える	— ~ —	—	—
	それ以外	1.00	0.00 ~ 4.68	58.35	それ以外	0.00 ~ 4.68	1.83	9.82	それ以外	1.00	5.00 ~ 5.00	58.35	それ以外	5.00 ~ 5.00	1.83	9.82
	100kN/㎡を超える		~		3mを超える	~			100kN/㎡を超える		~		3mを超える	~		
	それ以外		~		それ以外	~			それ以外		~		それ以外	~		
	100kN/㎡を超える		~		3mを超える	~			100kN/㎡を超える		~		3mを超える	~		
	それ以外		~		それ以外	~			それ以外		~		それ以外	~		
