



土砂災害防止に関する基礎調査(土石流)

表紙 位置,位置図


自然現象の種類	土石流
溪流番号	A150015
水系名	-
河川名	-
溪流名	尾崎白浜の沢(5)
所在地	釜石市尾崎白浜
調査機関	釜石地方振興局

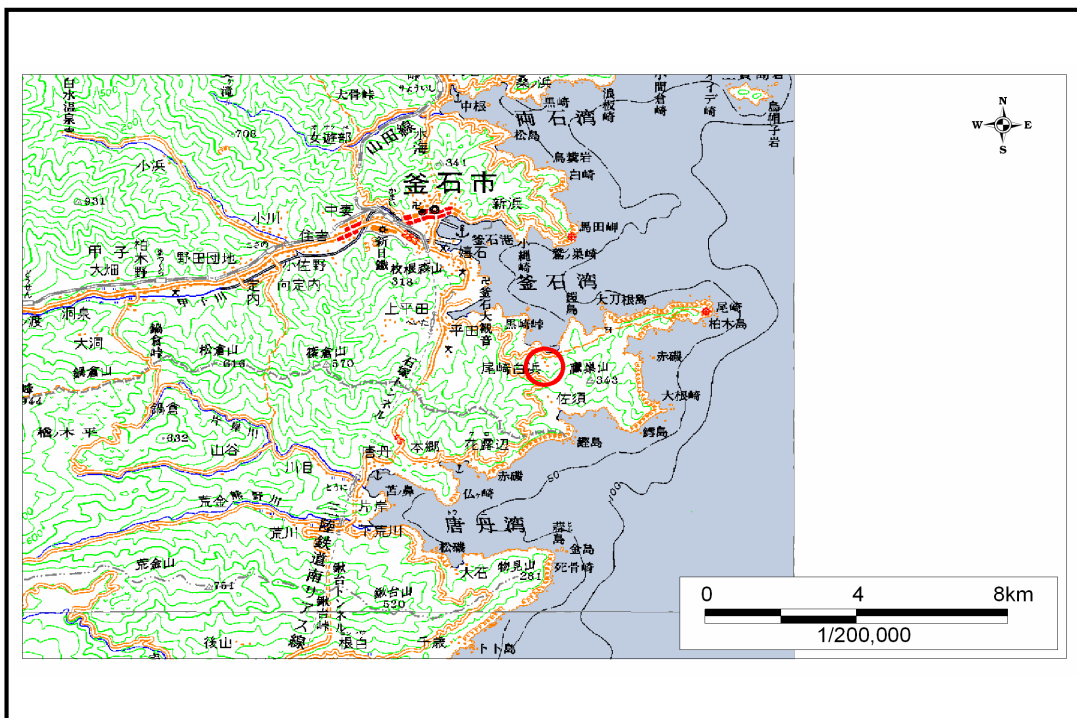

位置図(S=1:200,000)

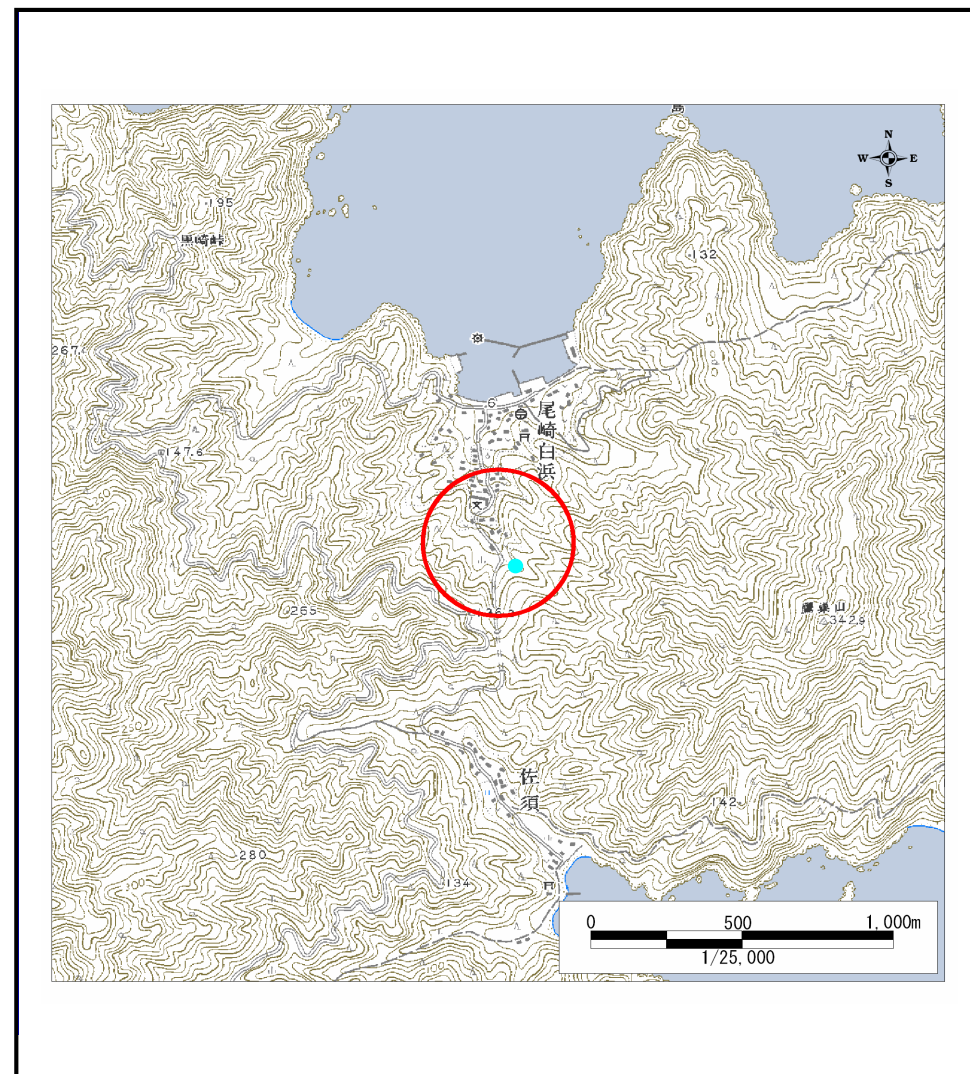

位置図(S=1:25,000)

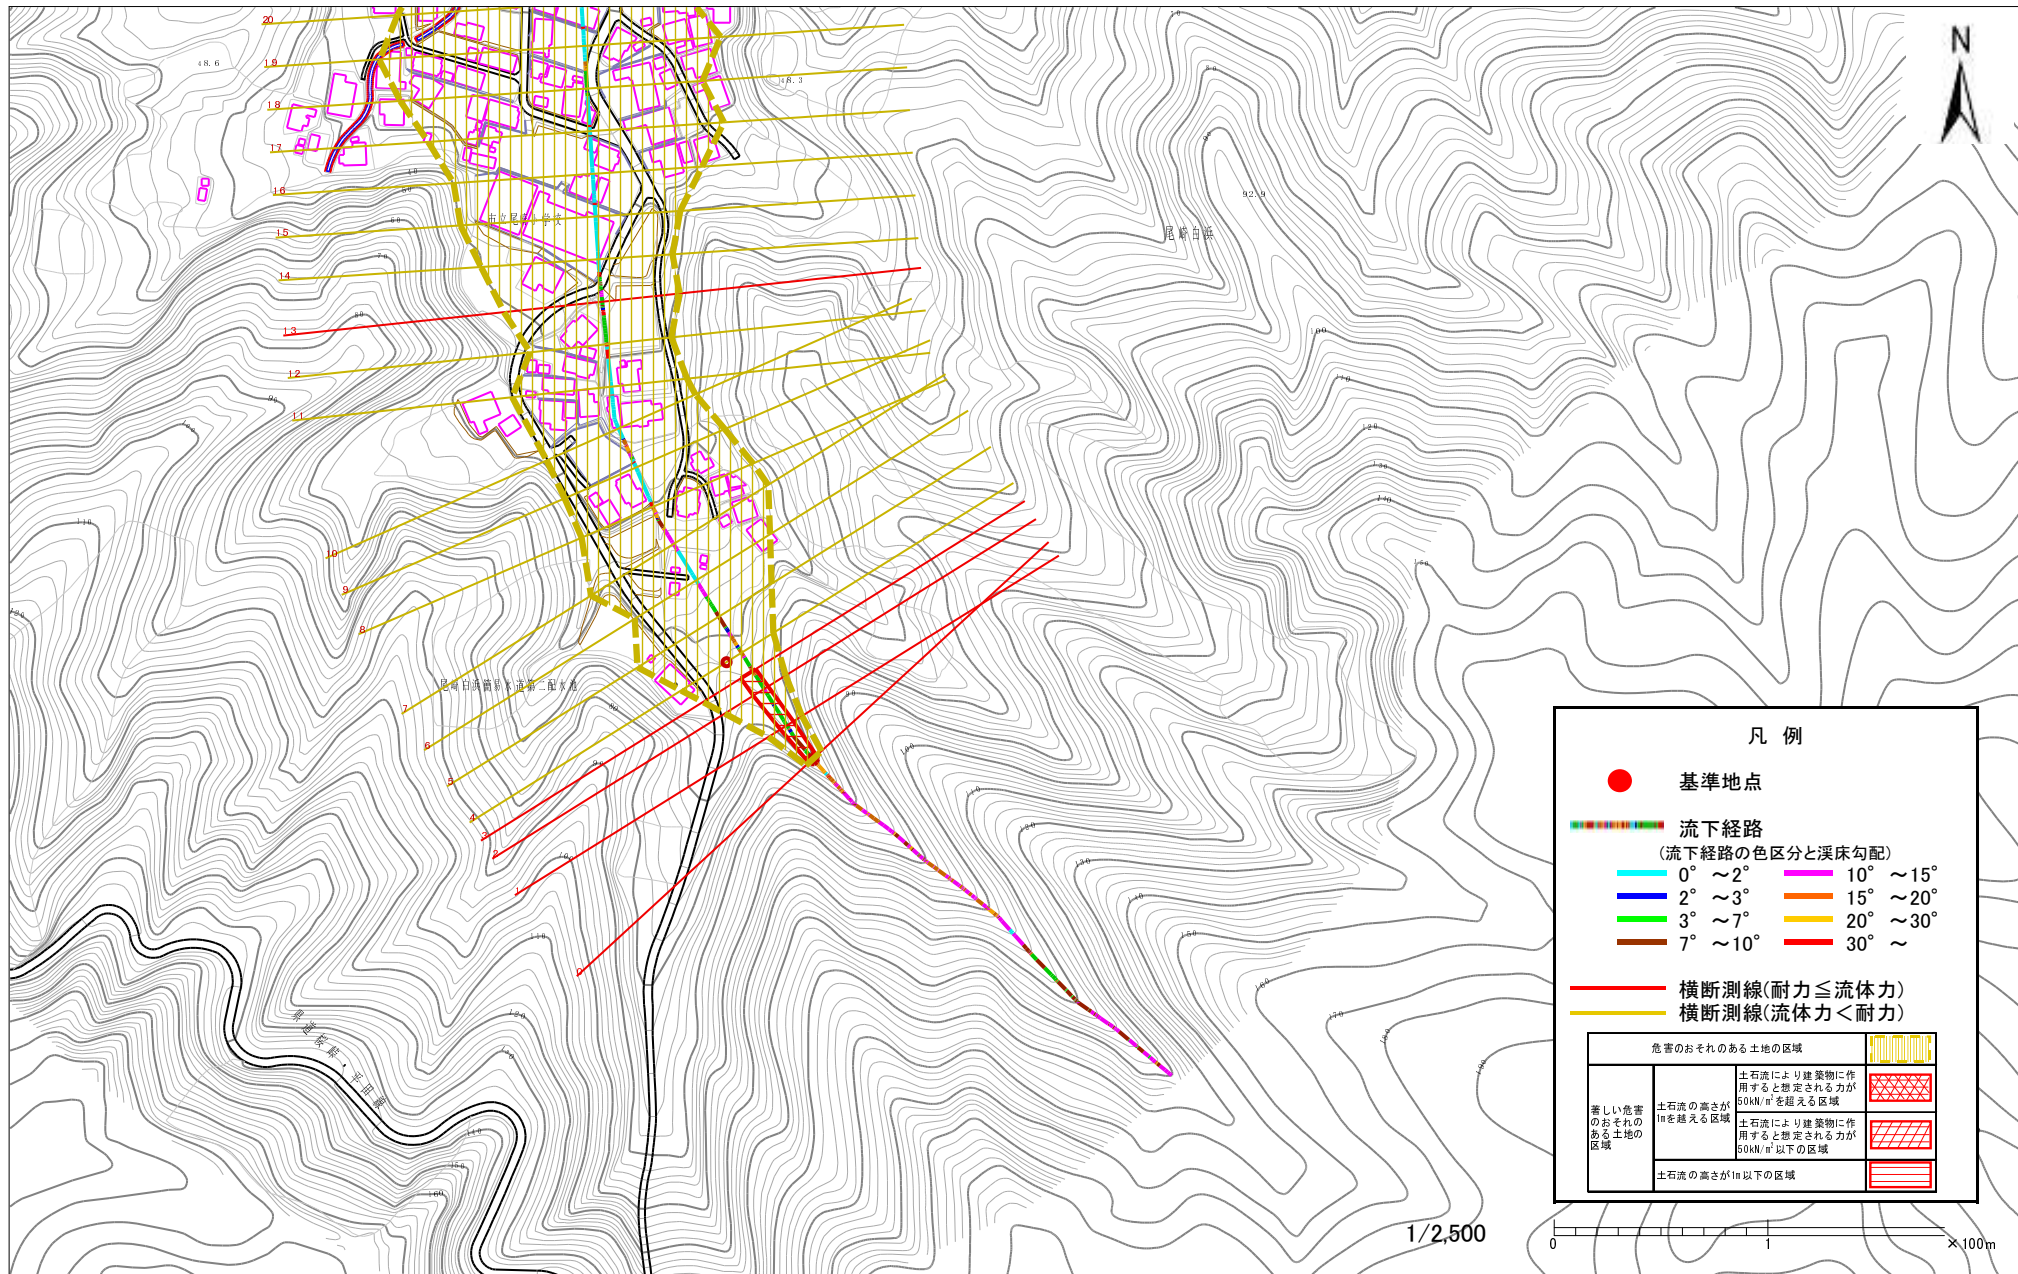

凡例

- 基準地点
- 流下経路
(流下経路の色区分と溪床勾配)
- 0° ~ 2° — 10° ~ 15°
- 2° ~ 3° — 15° ~ 20°
- 3° ~ 7° — 20° ~ 30°
- 7° ~ 10° — 30° ~
- 横断測線(耐力 ≤ 流体力)
- 横断測線(流体力 < 耐力)

危険のおそれのある土地の区域		
善しい危害のおそれのある土地の区域	土石流の高さが1mを超える区域	
	土石流により建築物に作用すると想定される方が50KM/m ² を超える区域	
	土石流により建築物に作用すると想定される方が50KM/m ² 以下の区域	
土石流の高さが1m以下の区域		

1/2,500

0 100m

様式3-1 危険のおそれのある土地等の設定図

土石流区域調査

様式3-2 建築物に作用すると想定される衝撃に関する事項

調査年度 平成15年度

溪流の位置	溪流番号	A150015	溪流名	尾崎白浜の沢(5)	所在地	釜石市尾崎白浜	
横断測線番号	土石流の高さh(m)	土石流の流体力Fd(kN/m ²)	建築物の耐力P2(kN/m ²)	横断測線番号	土石流の高さh(m)	土石流の流体力Fd(kN/m ²)	建築物の耐力P2(kN/m ²)
No. 0	0.910690341	34.41400547	8.265993558	No. 27	0.387358781	3.744200775	17.48249714
No. 1	0.702666251	23.5775404	10.25807591	No. 28	0.389152175	3.575577523	17.40791884
No. 2	0.622252604	19.2955652	11.39659537	No. 29	0.39291905	3.307006052	17.25350328
No. 3	0.622503387	19.3831731	11.39257808	No. 30	0.39993726	2.955714261	16.97361138
No. 4	0.407616294	11.16828622	16.67847703	No. 31	0.41464414	2.480849591	16.41801343
No. 5	0.405766605	11.27033967	16.7485396	No. 32	0.42563719	2.234068076	16.0279604
No. 6	0.391996623	9.842088601	17.2910403	No. 33	0.409829728	2.409731325	16.59547326
No. 7	0.360625281	7.560621686	18.68267573	No. 34	0.427149826	2.204564223	15.97587198
No. 8	0.358310849	7.378527372	18.79505	No. 35	0.441582033	1.961574729	15.49696966
No. 9	0.347830497	6.504469582	19.32272239				
No. 10	0.346911067	6.422454456	19.3705431				
No. 11	0.335591529	5.262196712	19.98085812				
No. 12	0.329308095	5.464925499	20.33783259				
No. 13	0.696576616	13.9353912	10.33490337				
No. 14	0.389509235	6.490308582	17.39315295				
No. 15	0.384807608	5.451828139	17.58979268				
No. 16	0.380771082	5.568029679	17.76251271				
No. 17	0.372117389	5.830013048	18.14549888				
No. 18	0.380210877	5.584449714	17.78677498				
No. 19	0.379392287	5.60857409	17.82235733				
No. 20	0.38369142	5.11008479	17.63718792				
No. 21	0.383216717	4.731792758	17.65742882				
No. 22	0.384848052	4.084186098	17.58808058				
No. 23	0.375240212	4.296010762	18.00524371				
No. 24	0.384939984	4.067619545	17.58419014				
No. 25	0.371534838	4.366437878	18.17192533				
No. 26	0.386041235	3.899689005	17.5377315				